
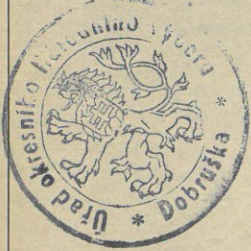



Zpracovala: Bc. KATEŘINA CVEJNOVÁ	FAKULTA STAVEBNÍ 	
Vedoucí diplomové práce: Ing. Bc. JAROSLAV VYCHYTIL, Ph.D.	ČVUT	
Předmět: 124DPM - DIPLOMOVÁ PRÁCE	Datum:	leden 2018
Název diplomové práce: MODERNIZACE HOTELU SE ZAMĚŘENÍM NA STAVEBNÍ FYZIKU	Meřítko:	1:100
	Č. výkresu:	
PŘÍLOHA F PŮVODNÍ VÝKRESOVÁ DOKUMENTACE Z ROKU 1946		

SITUACE 1:1000.

Povoluje se na základě vládní nařiz.
ze dne 21. 3. 1942, č. 109 Sb. z. a nař.
za podmínek výměru ze dne 10. srpna
1940, č. 3206/46.




Z pověření ONV

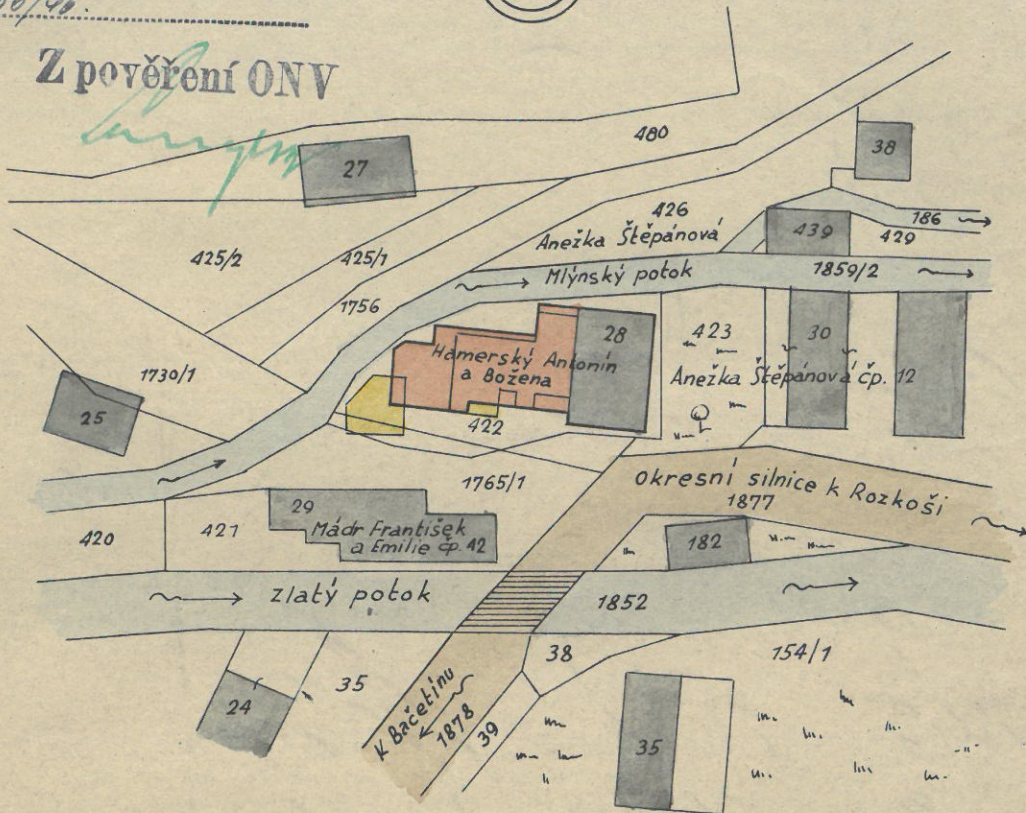

Předloženo dne 8. II. 1946

Josef Mareš
předseda

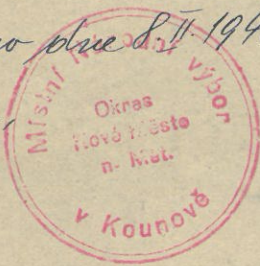

STAVEBNÍ KANCELÁŘ
VÁCLAV ZIMA
stálý soudní znalec
BYSTRÉ nad Metují

V. Jím
Antonín Hamerský

*Právě je v ústavu
stavby a us. v ústavu
10. 8. č. 1946
Jan Langus
Kounovské n. Měst.*

Jan J. Jím


PŘÍSTAVBA HOSTINCE,

P. T. MANŽ. ANTONÍNA A BOŽ. HAMERSKÝCH
V KOUNOVĚ ČP. 33.

LEDEN 1946.


1:100.

sk, p, lp, k, f, r, si.

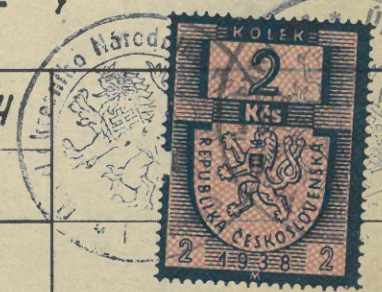


Sp.

SOUTERAIN.

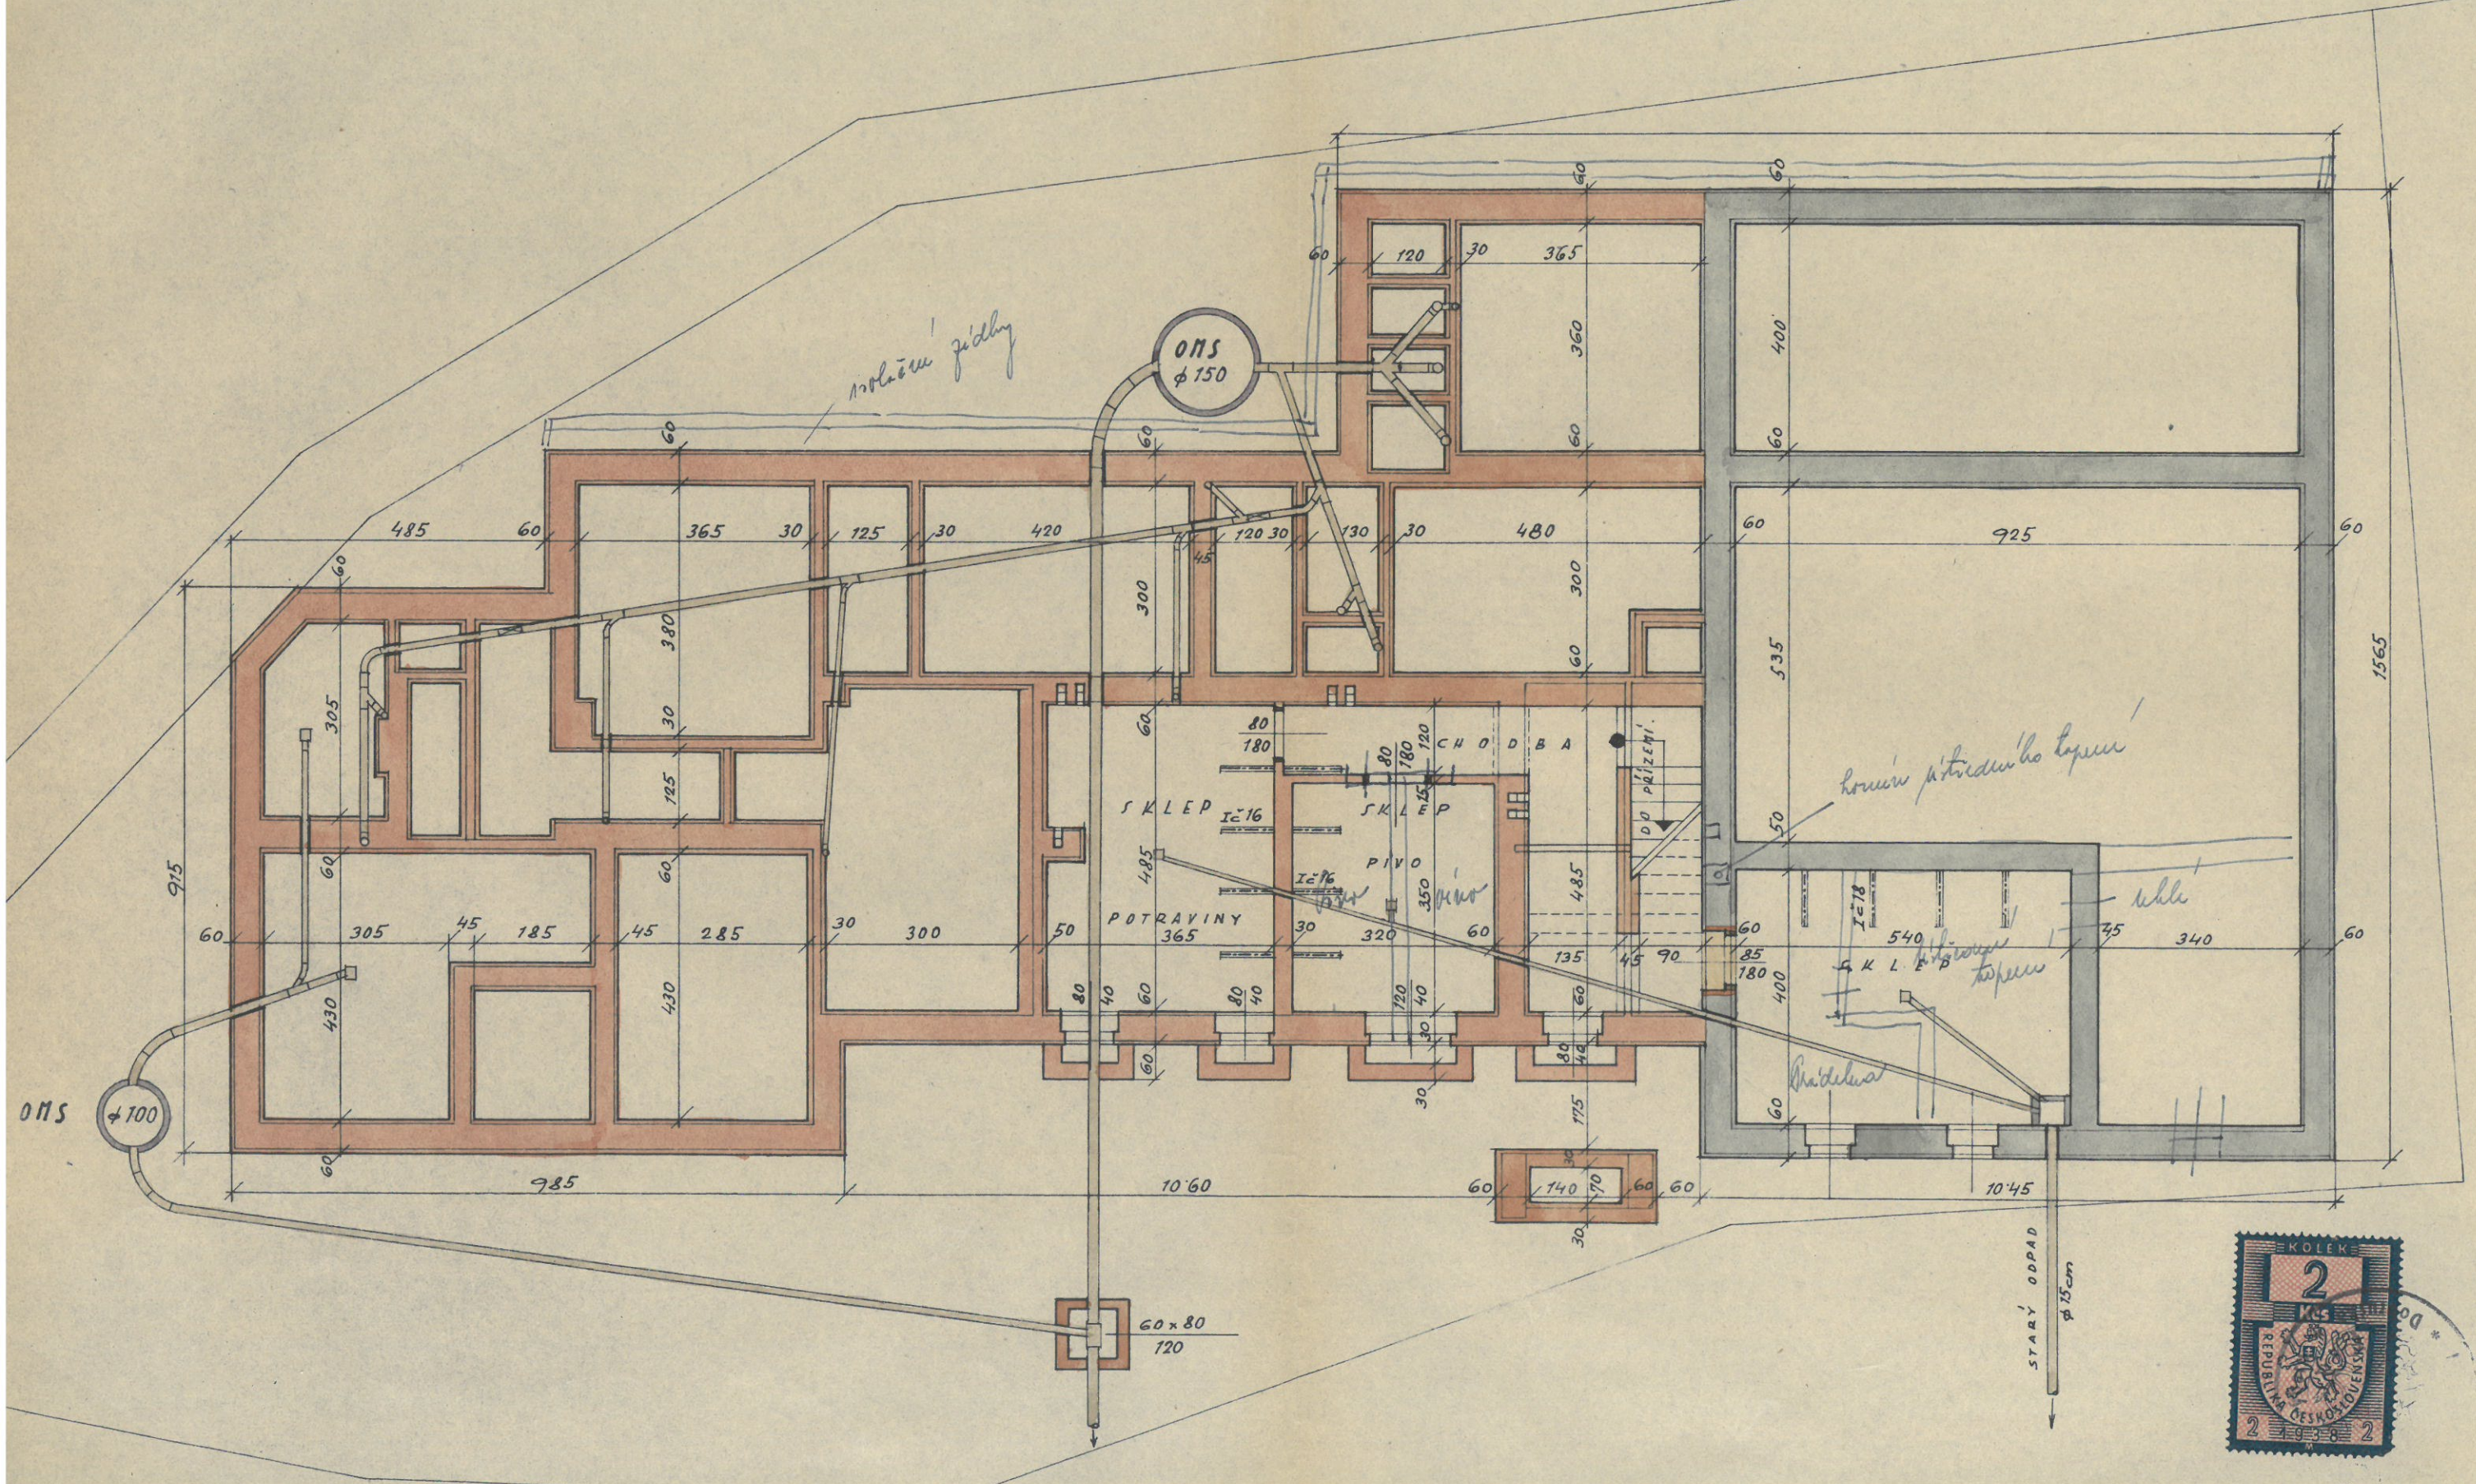


PŘÍZEMÍ.


NAHON

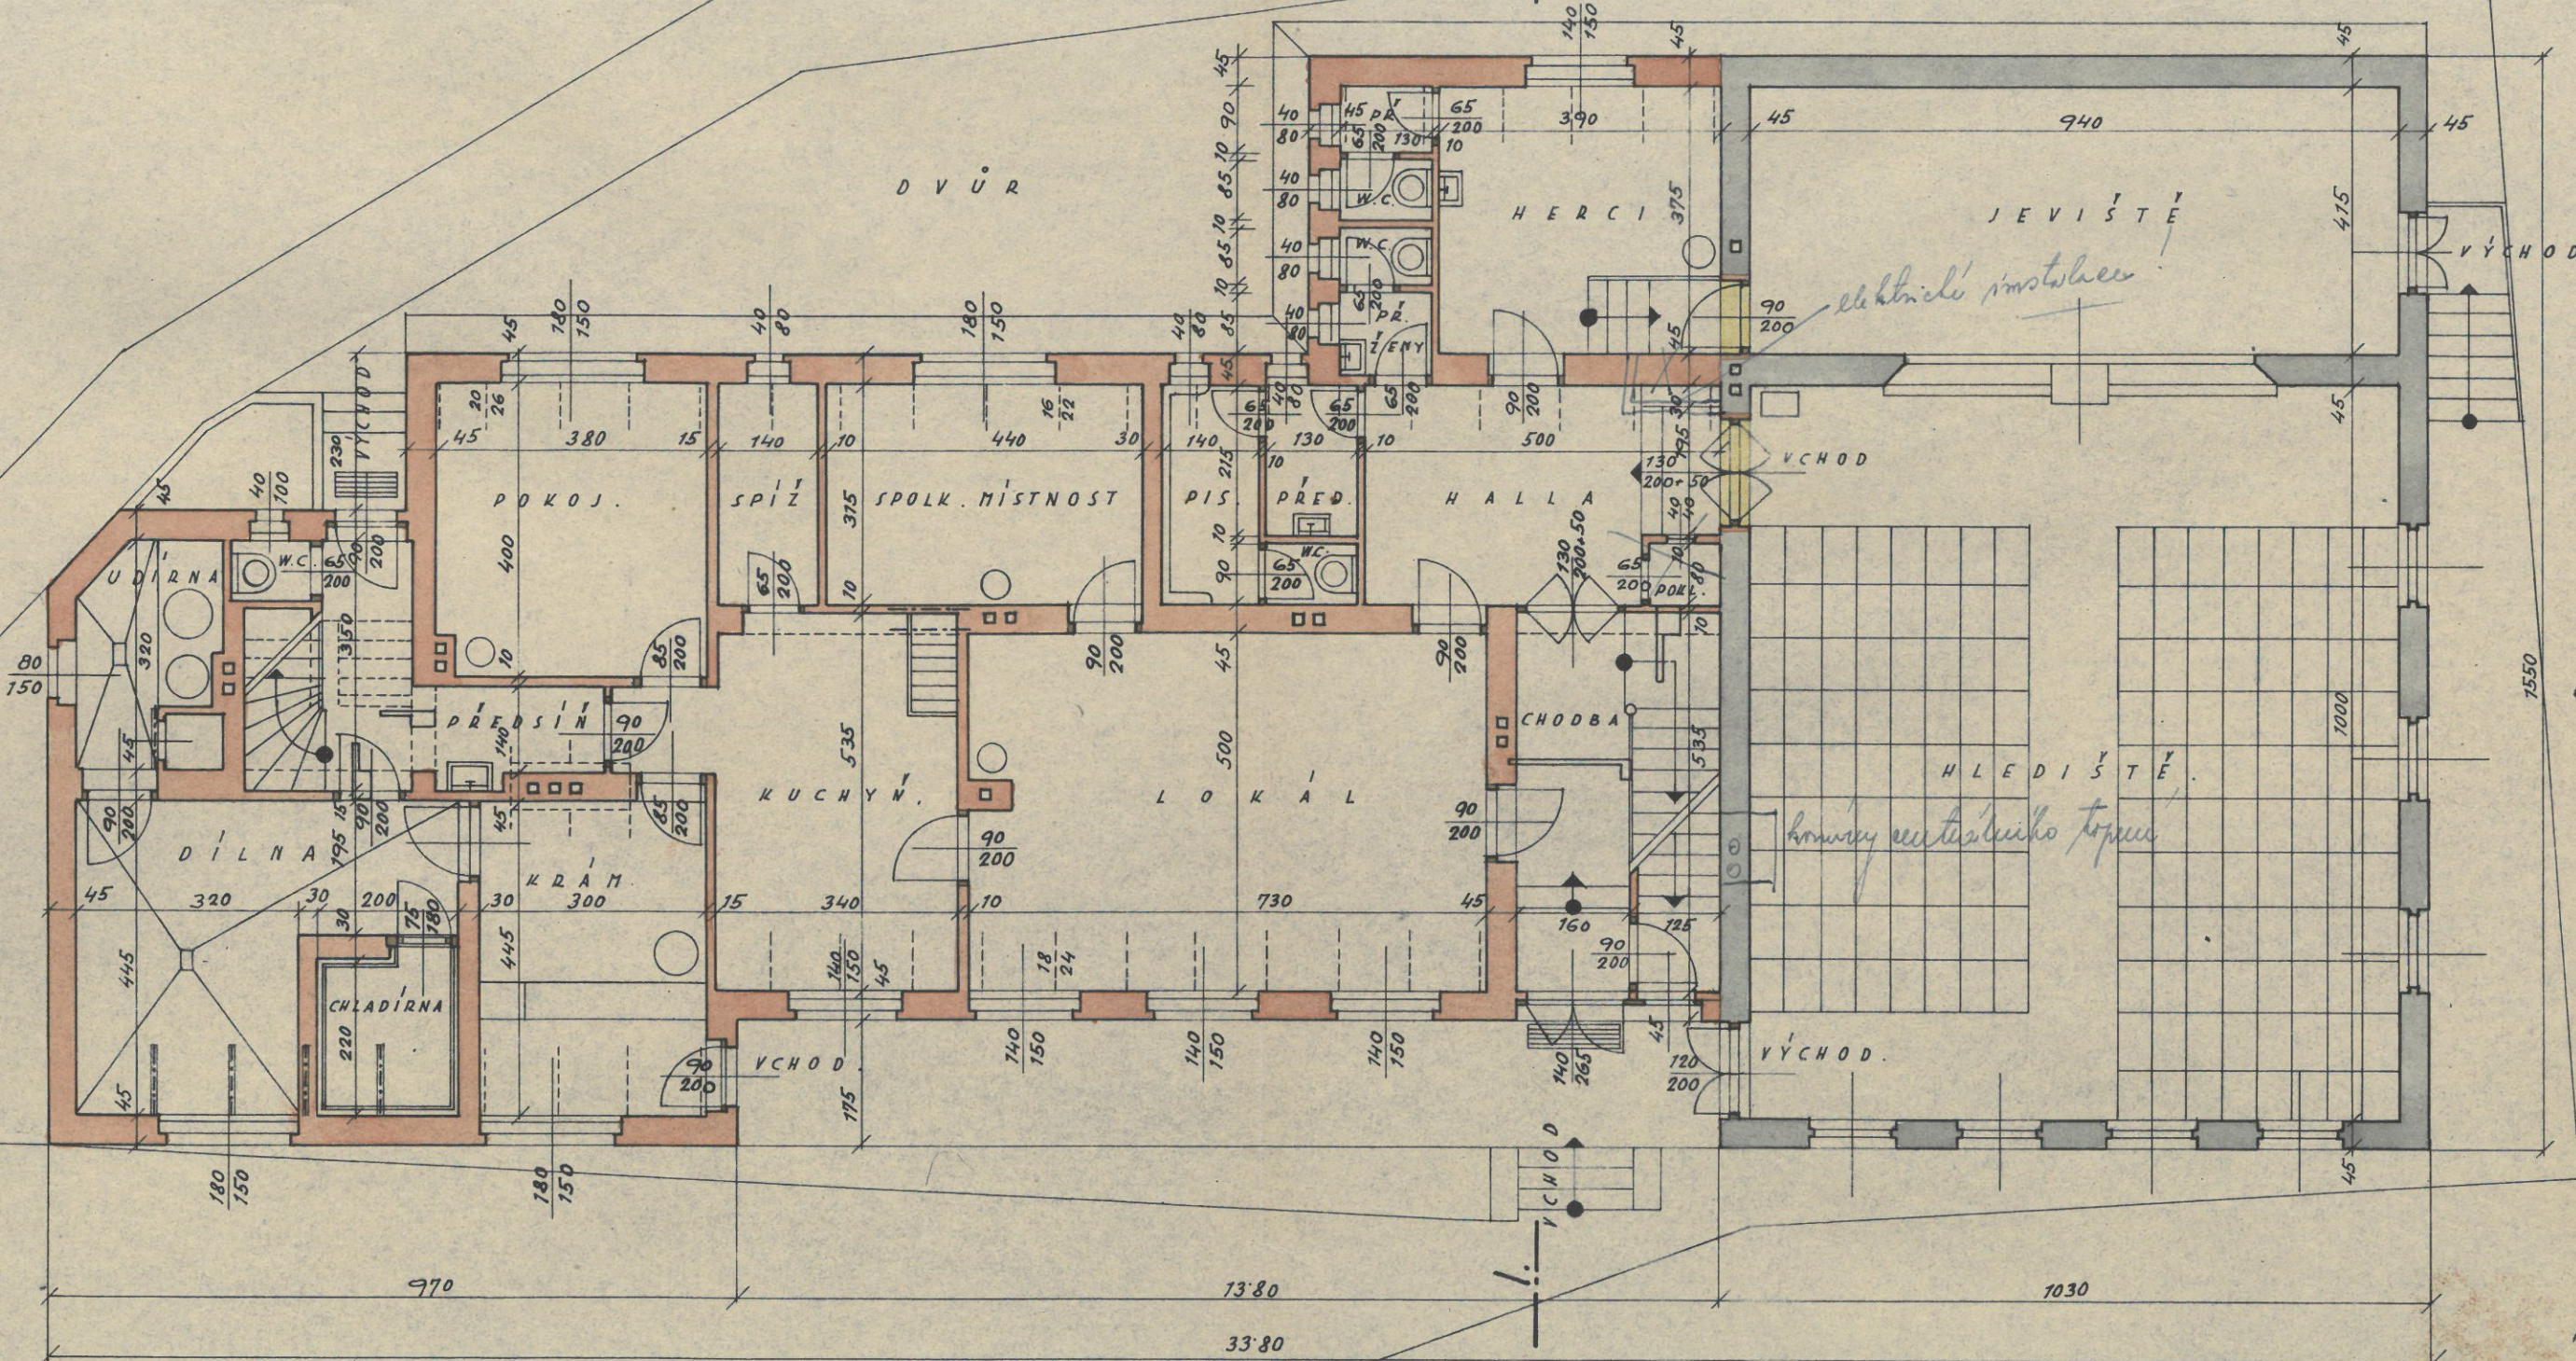

PODKROVÍ.


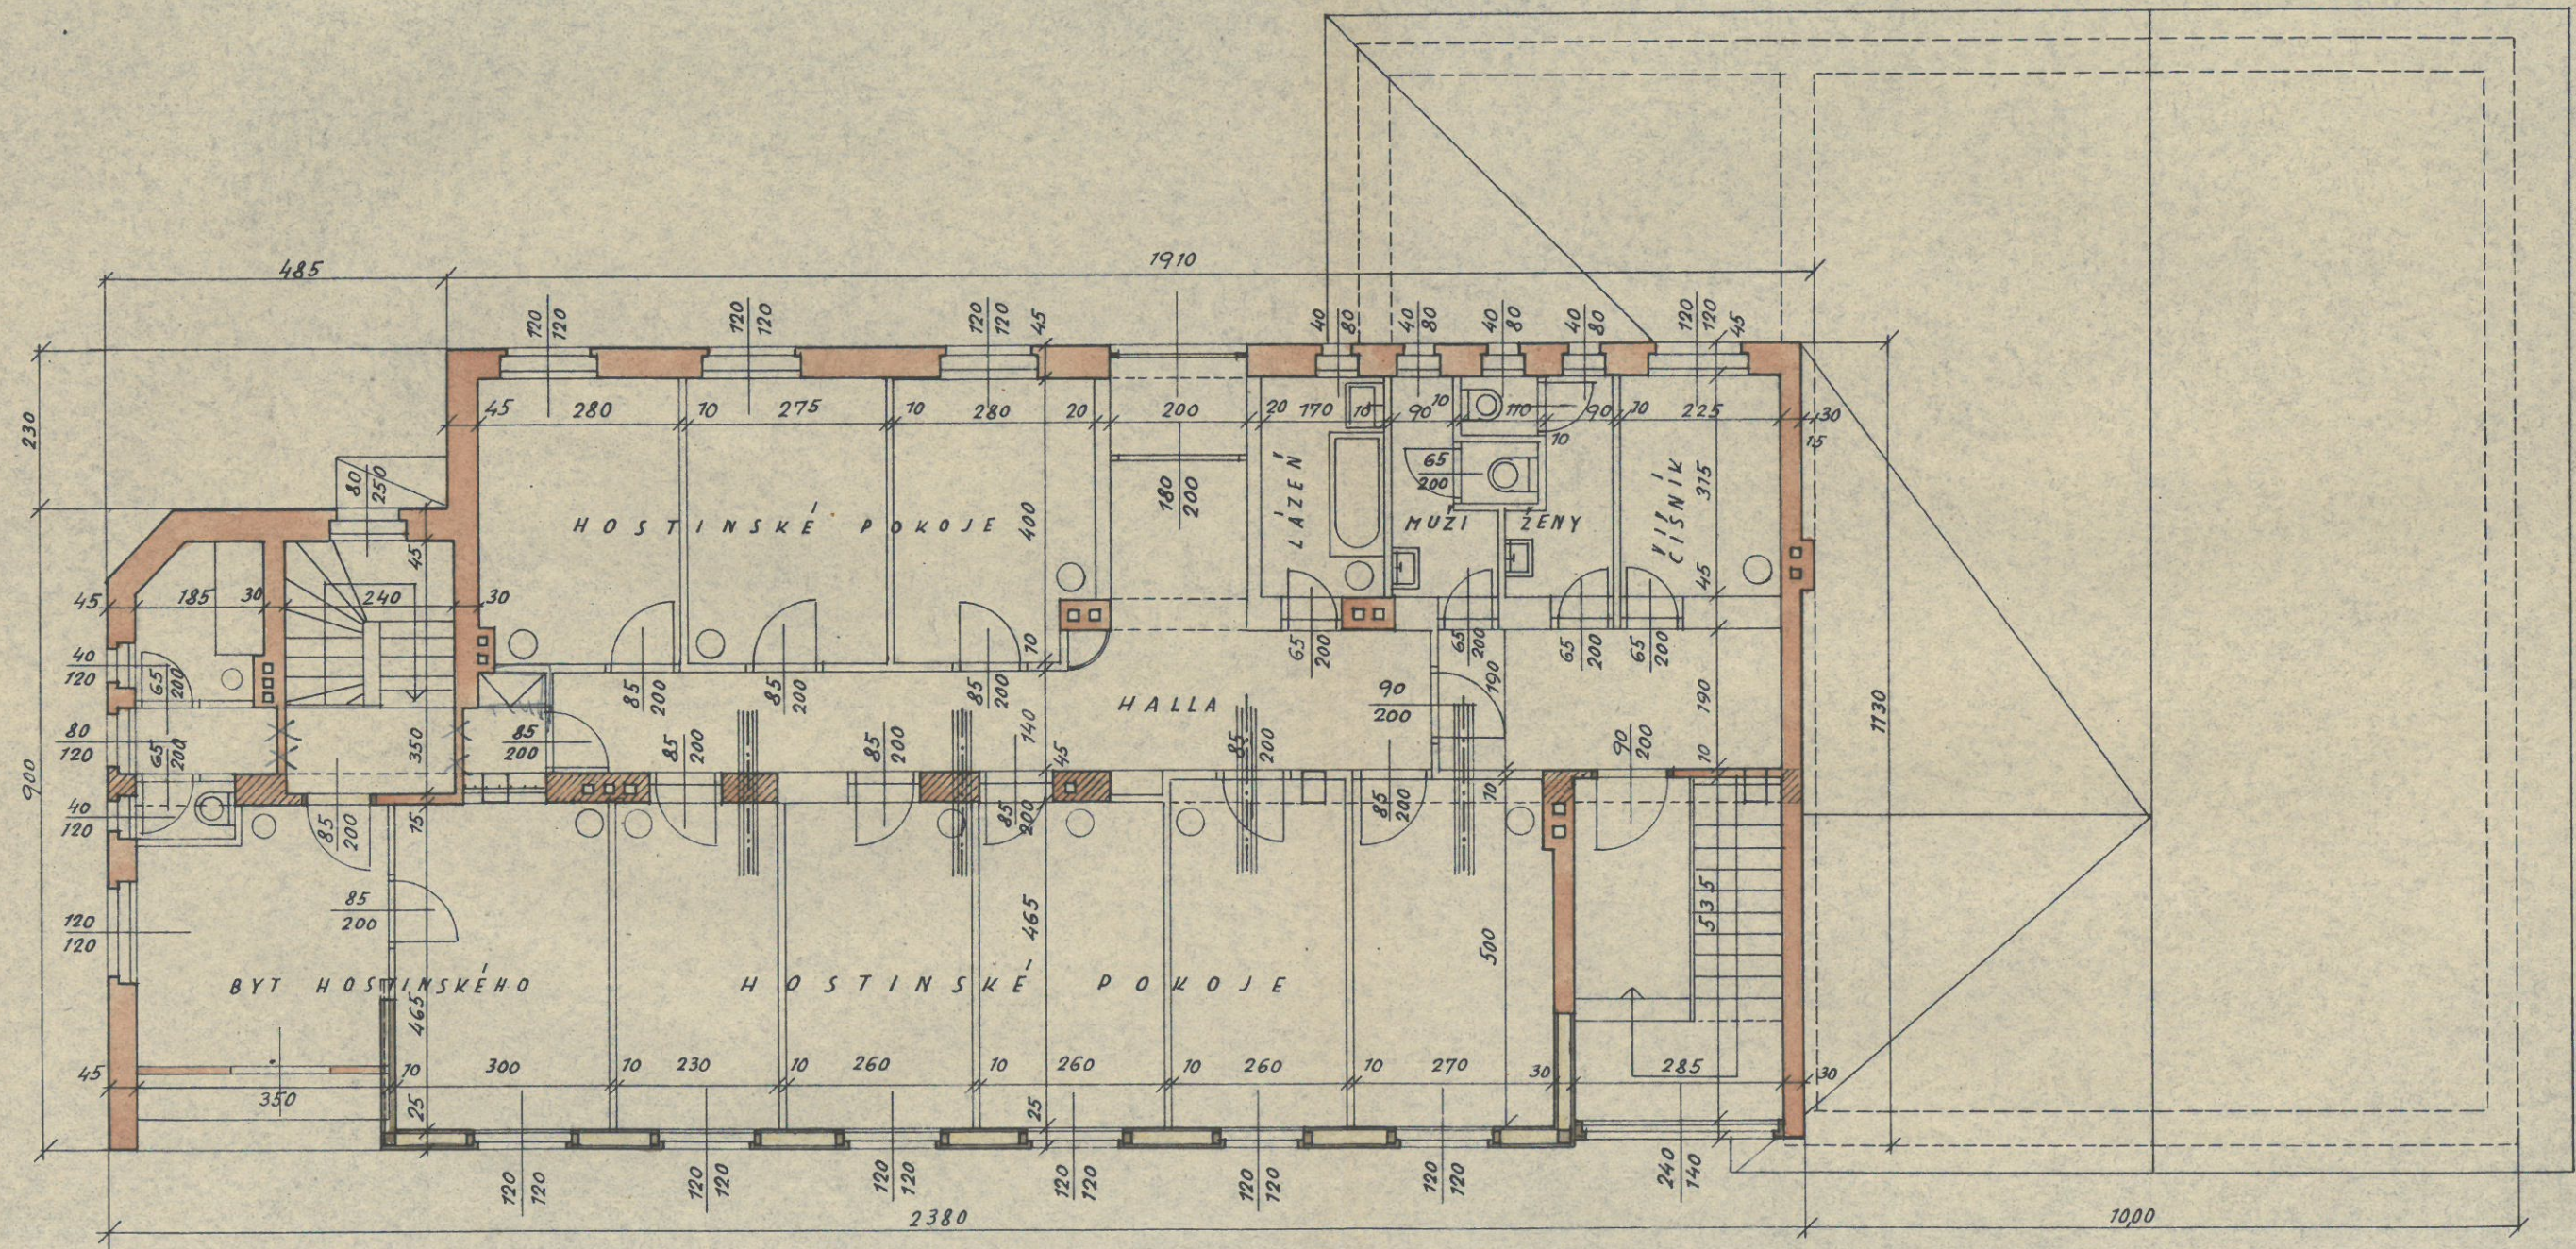


K R O V .

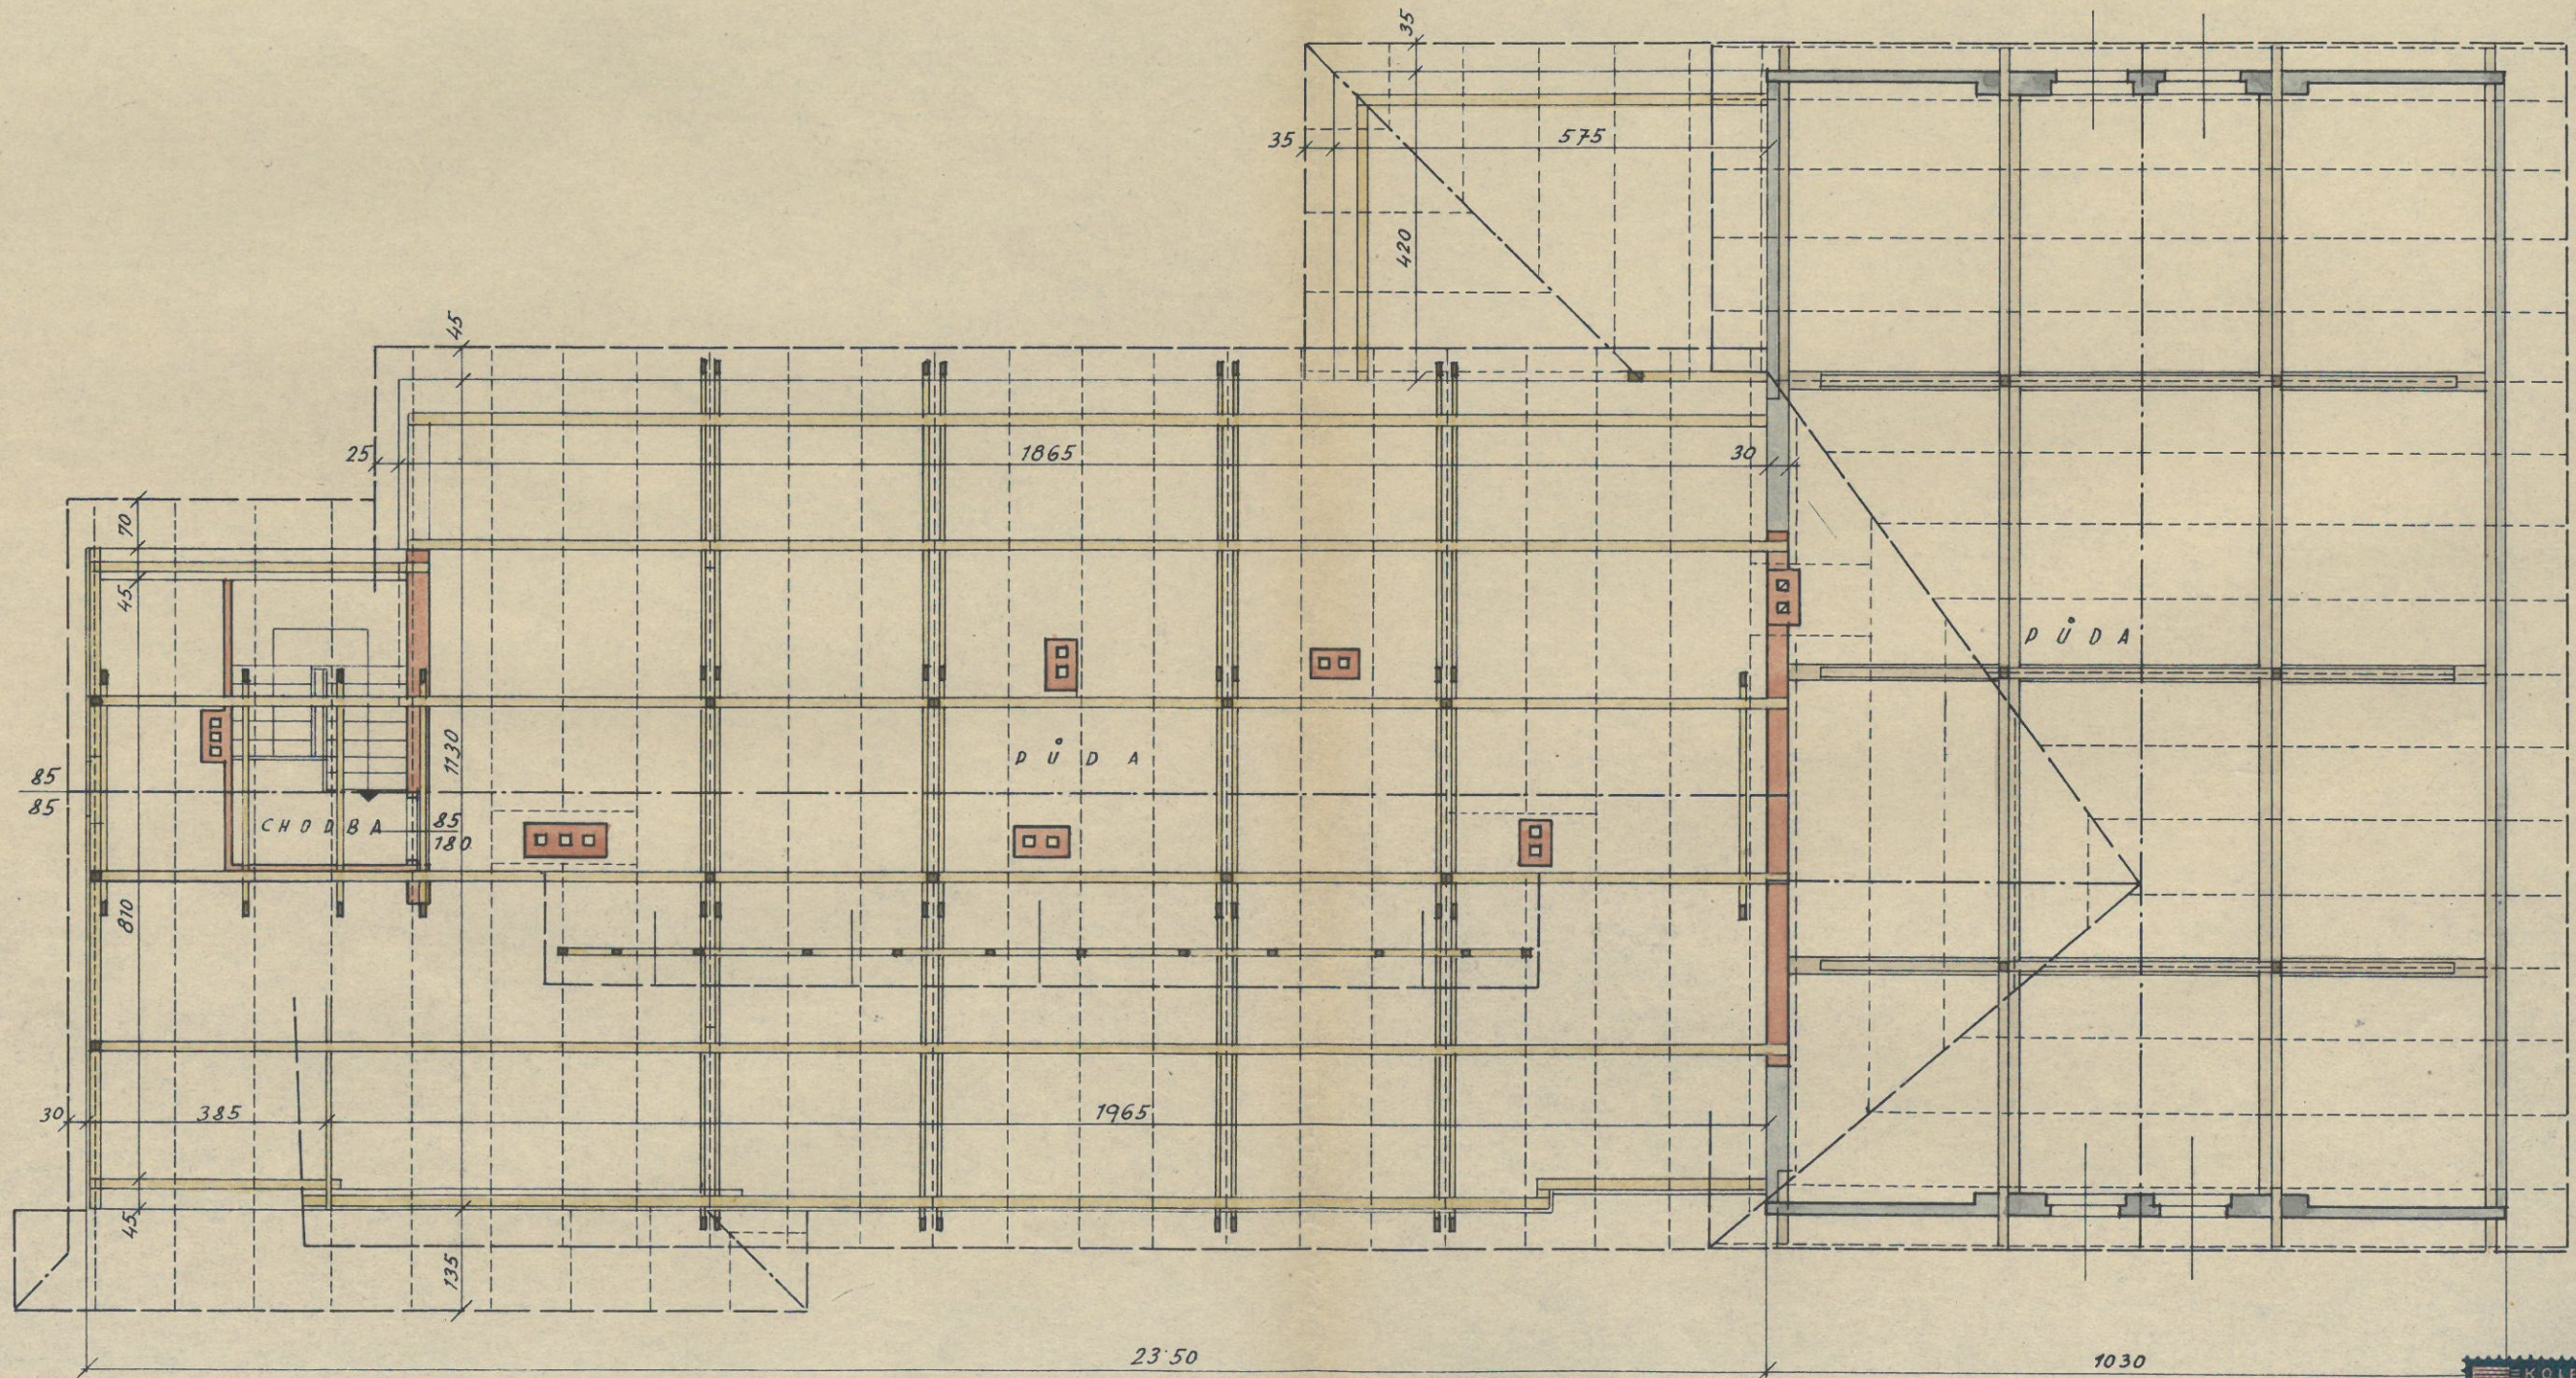

POHLED .

ŘEZ I.-I'

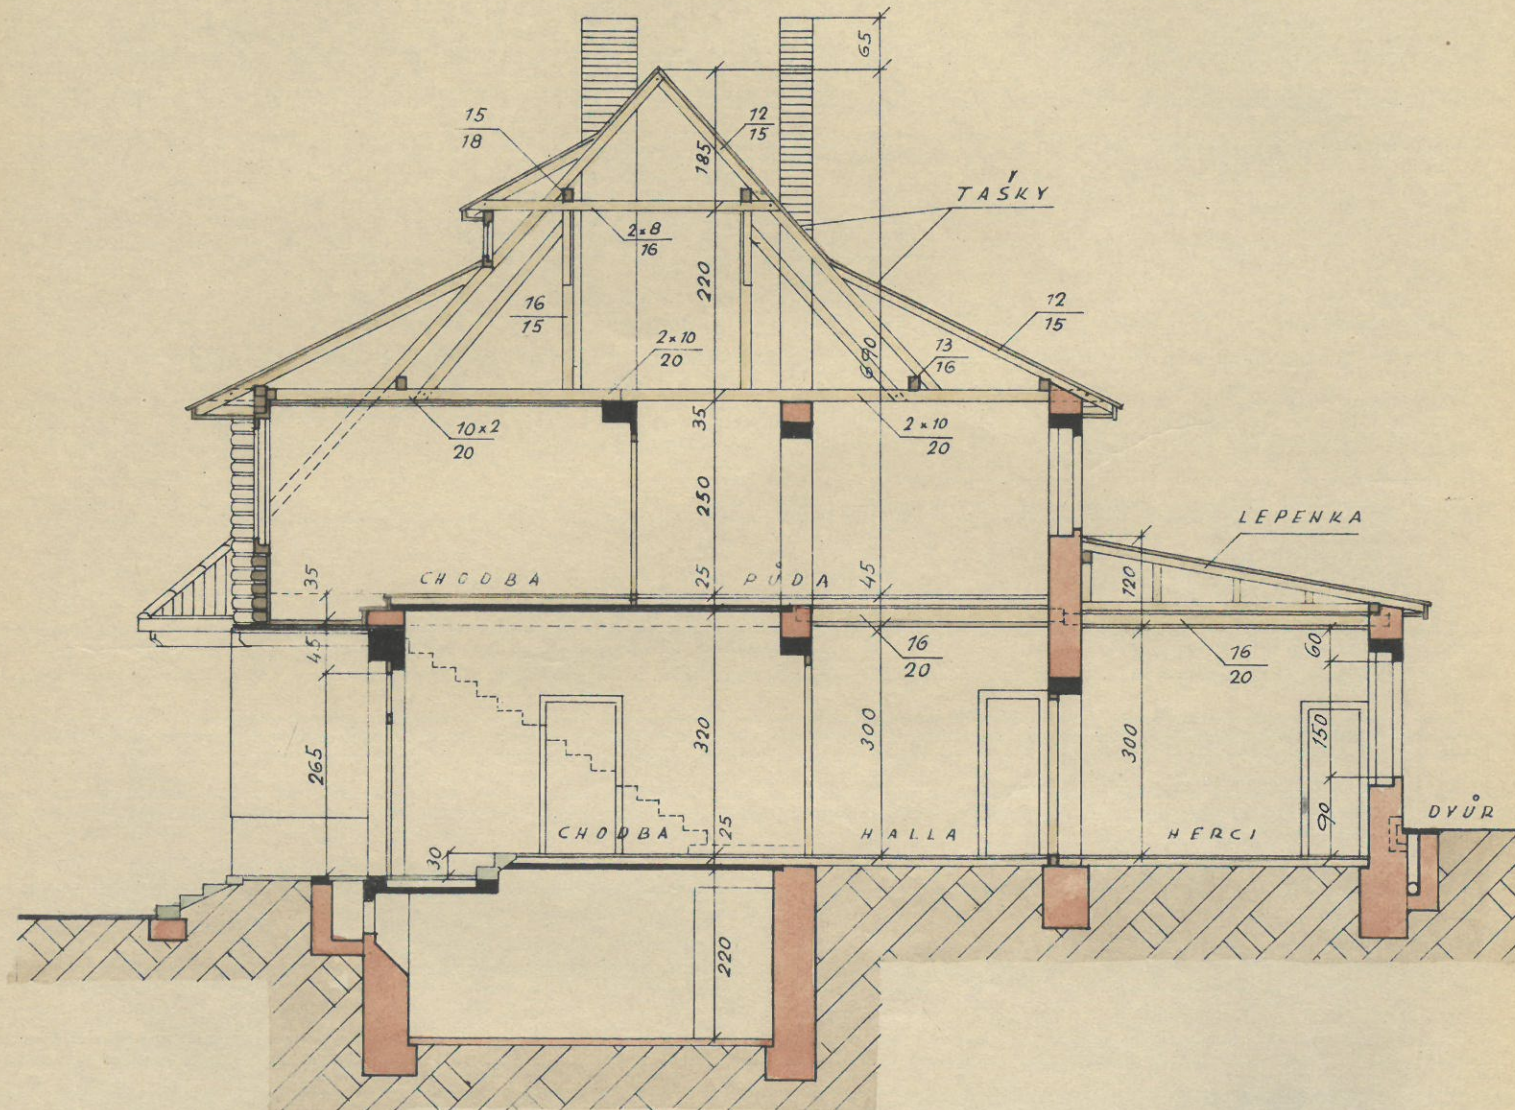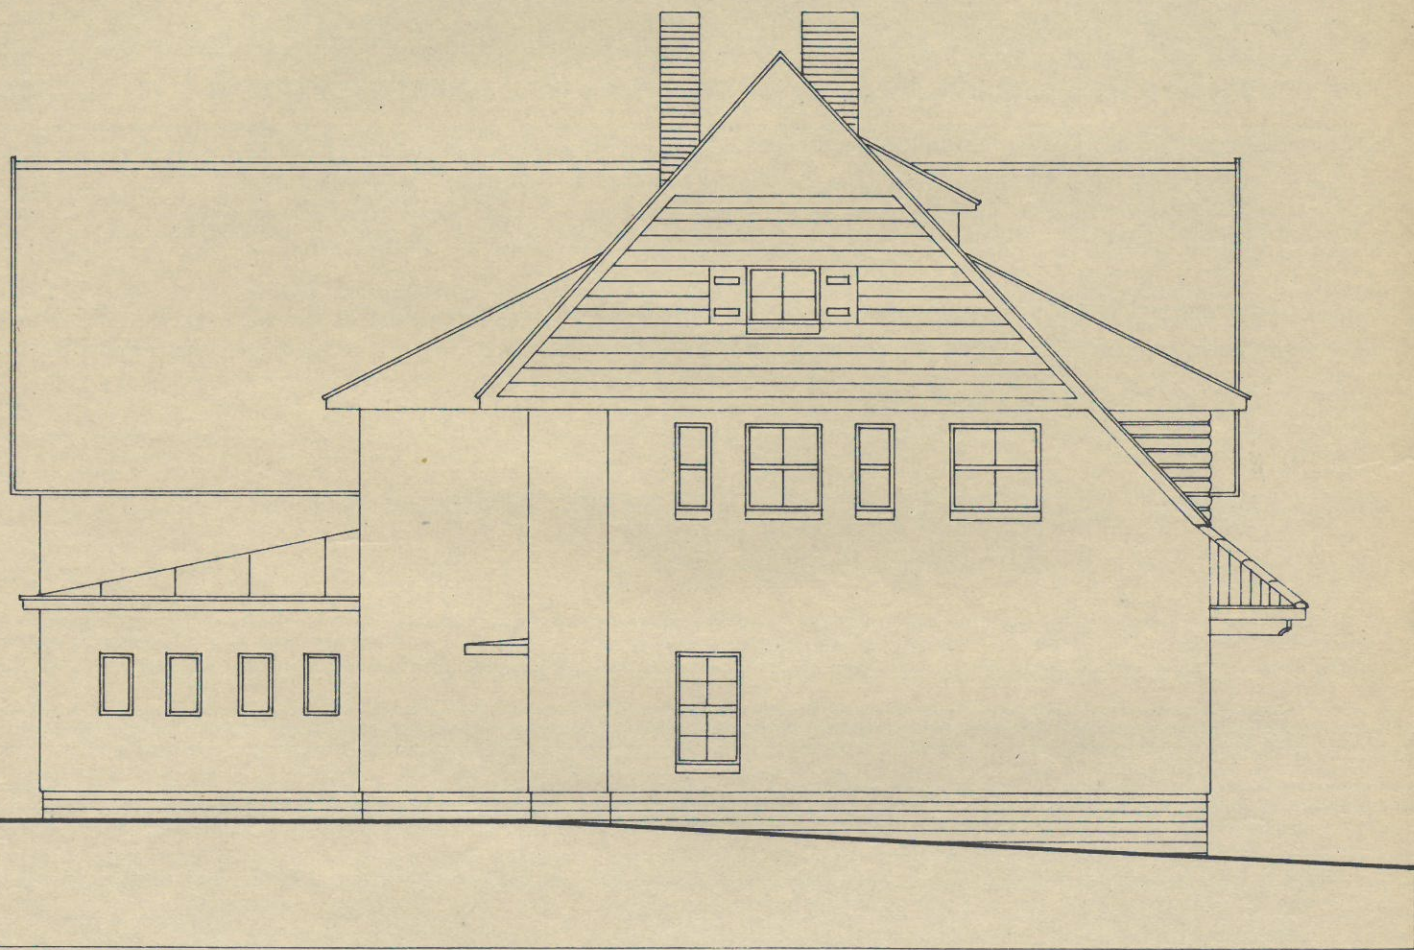

POHLED PŘEDNÍ.

