



ŘEZ

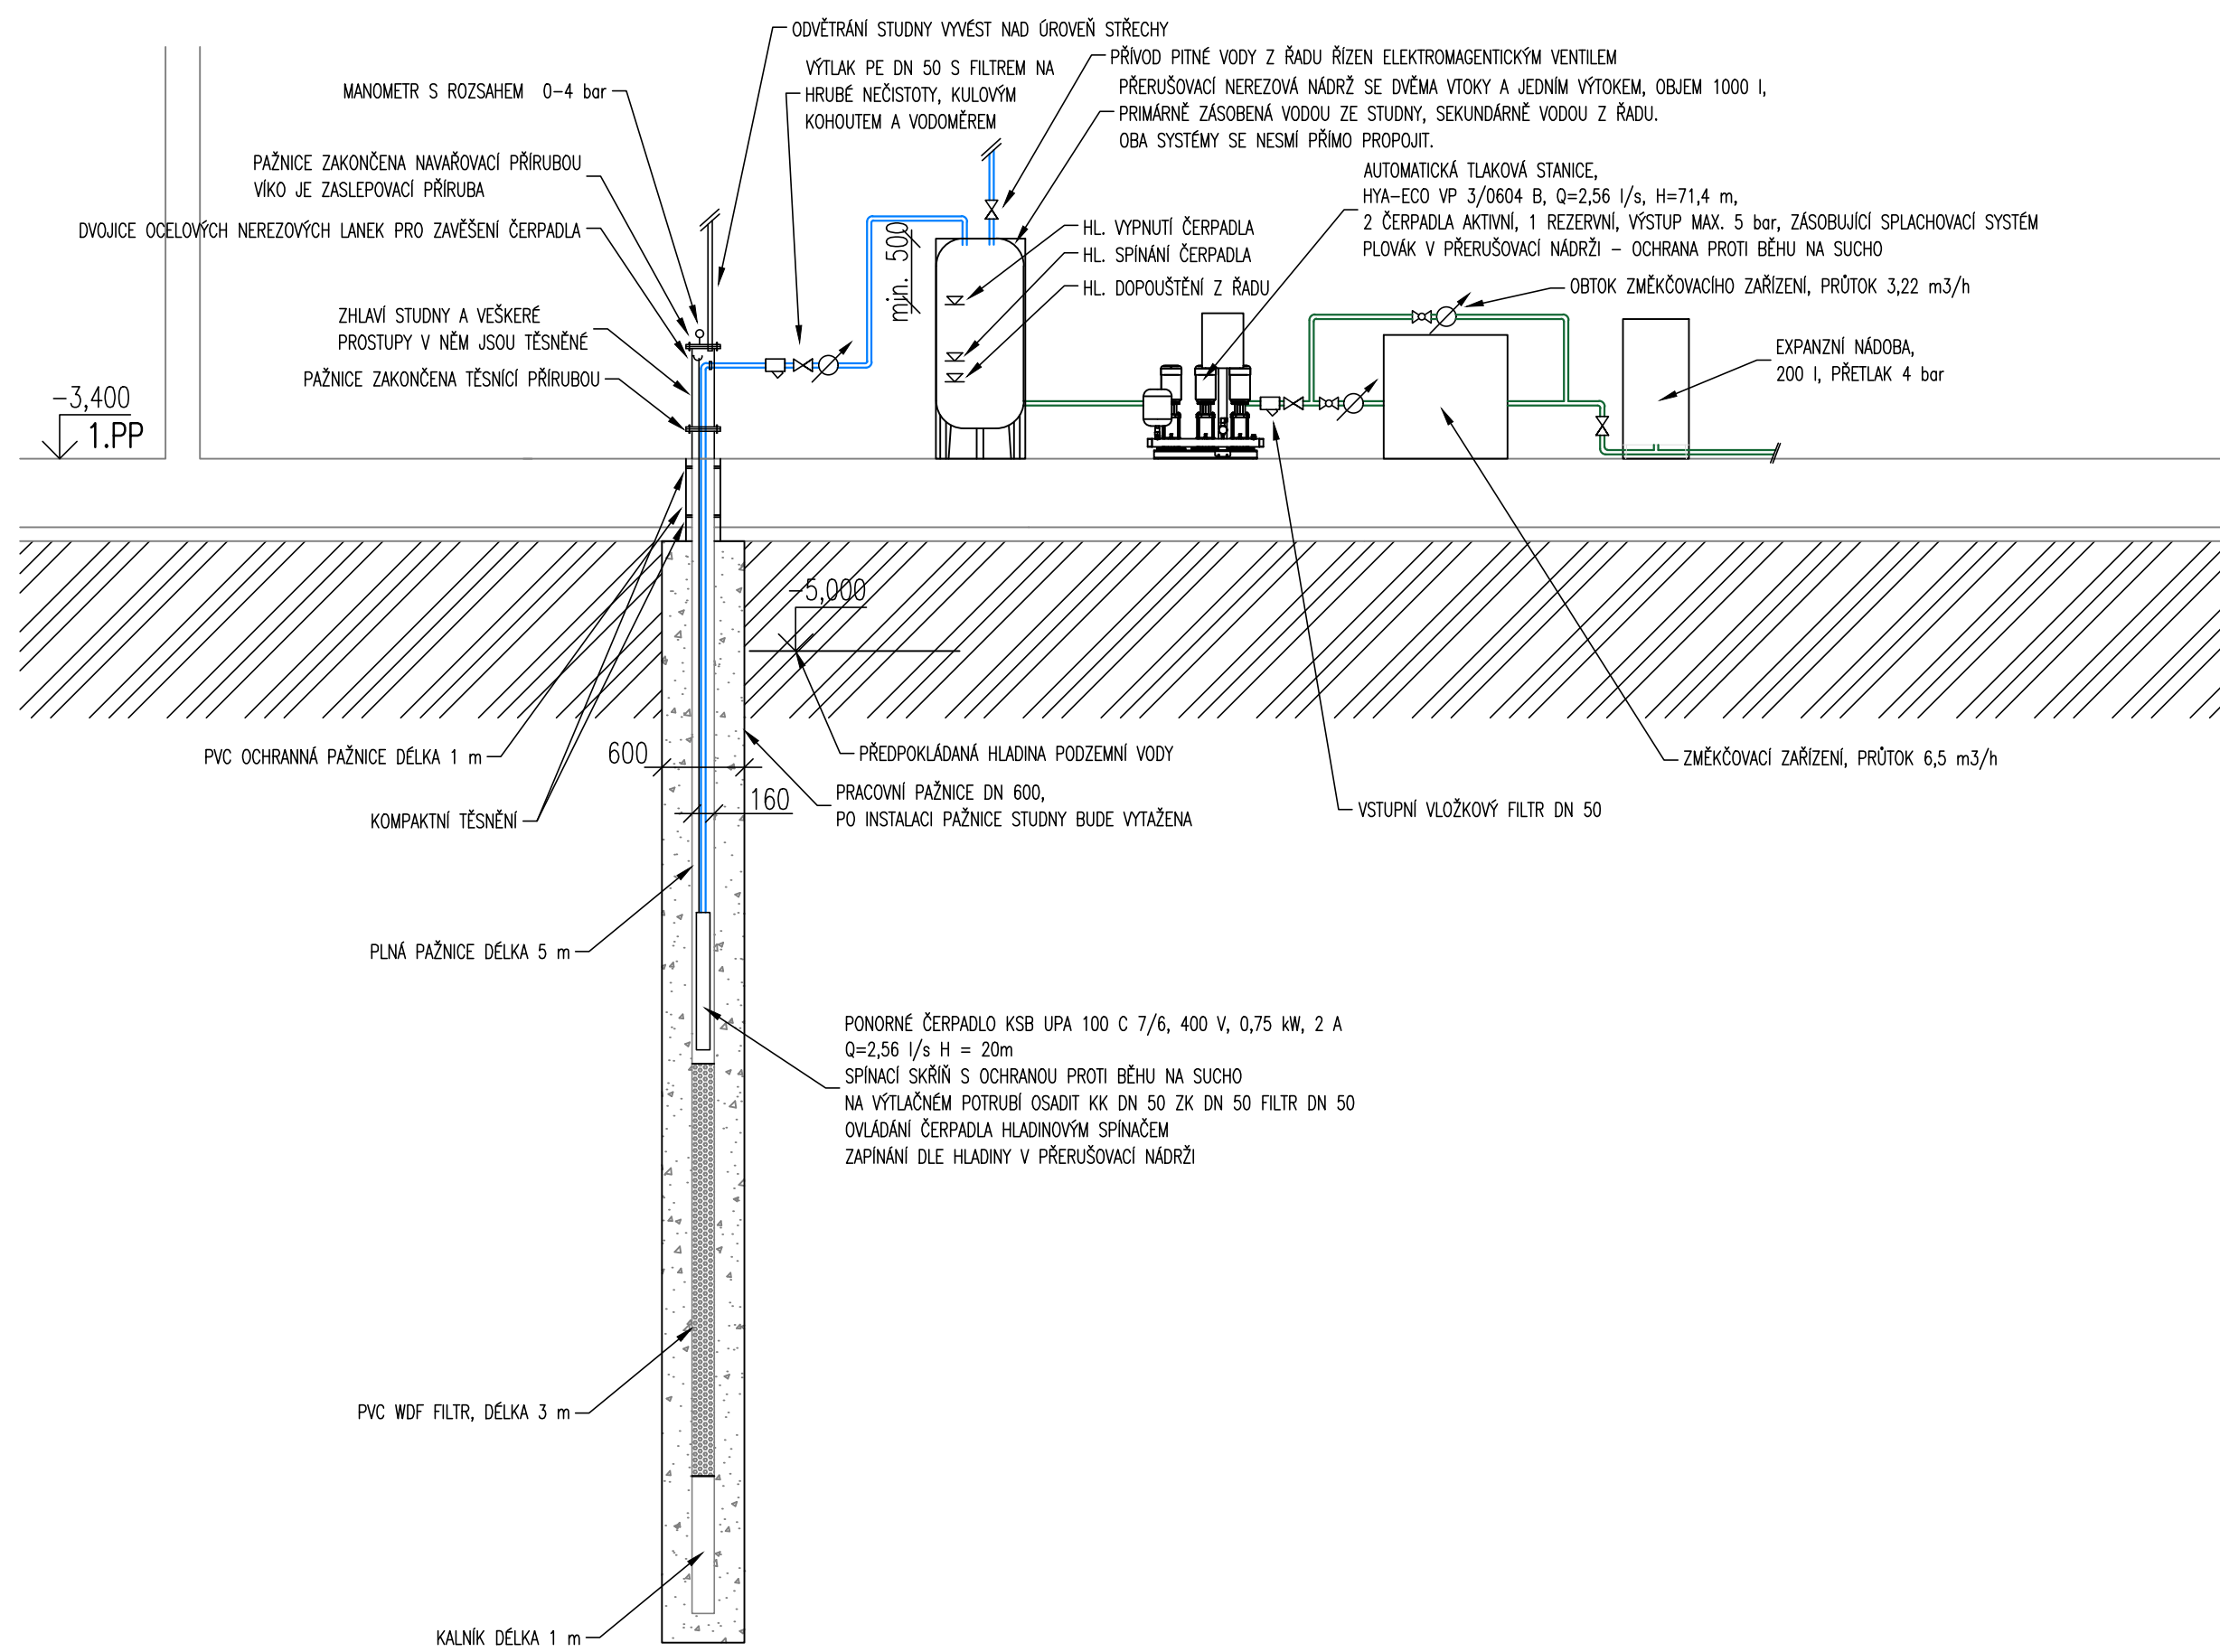

PŮDORYS

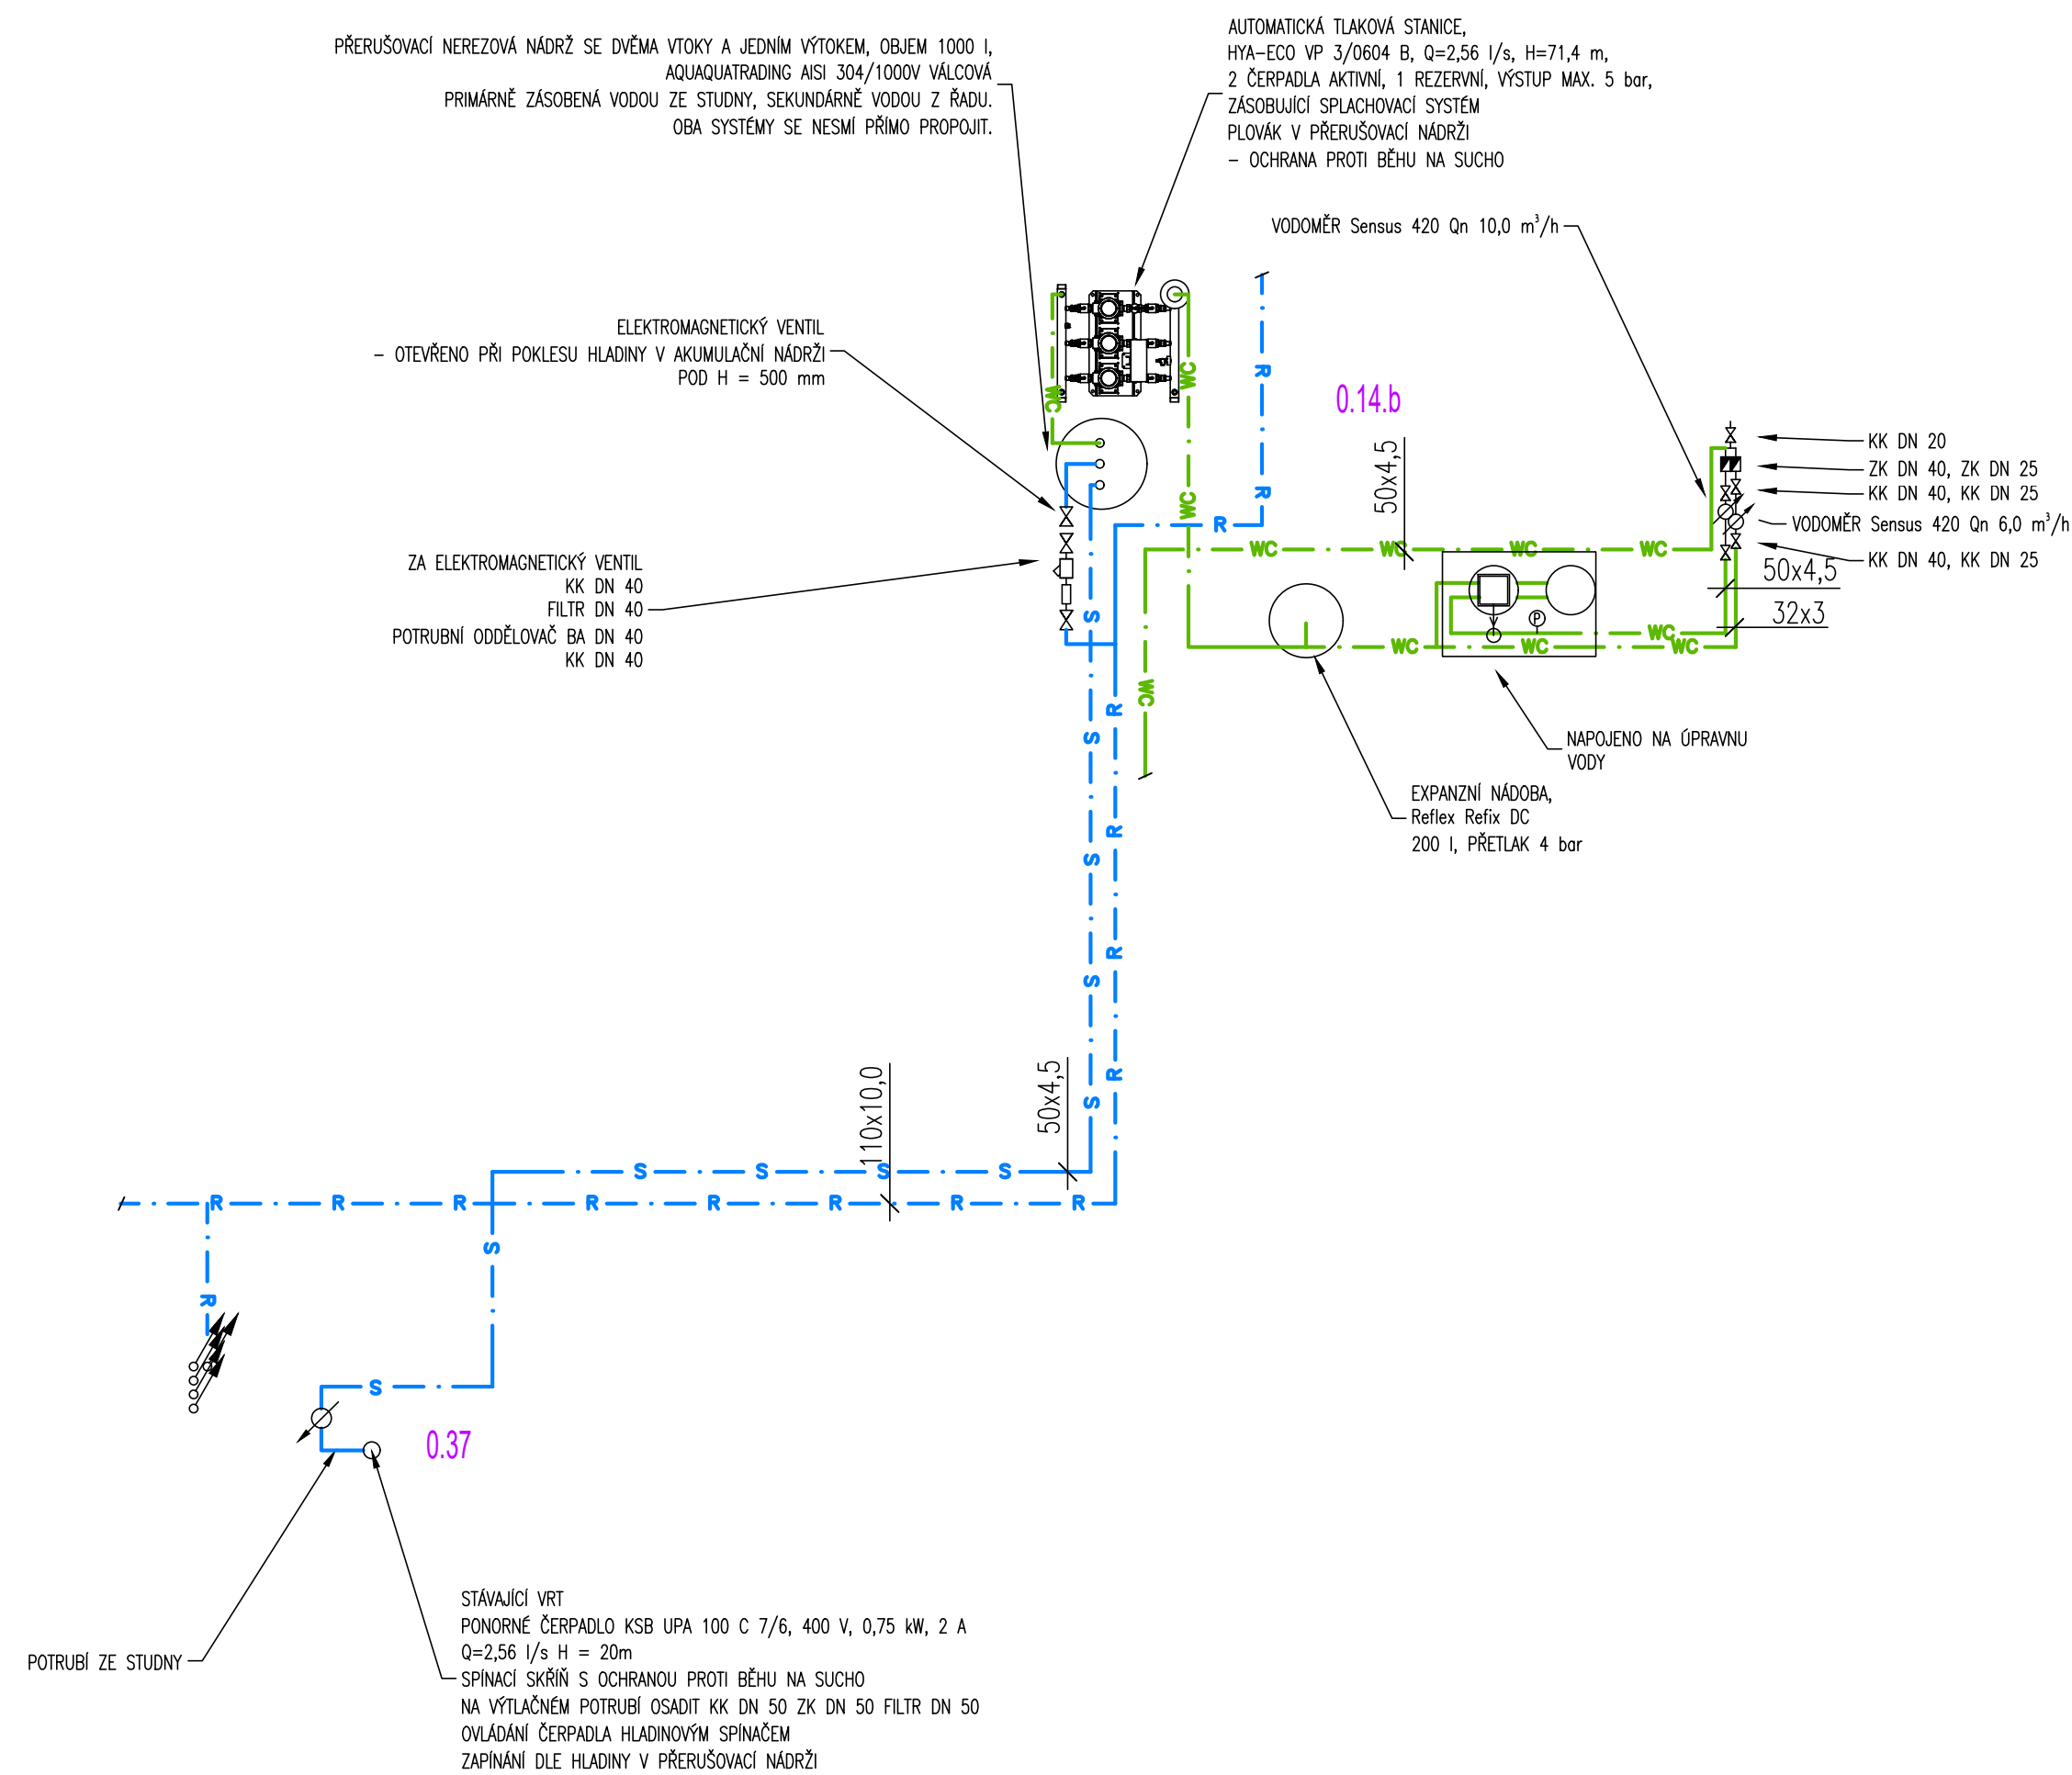

Zpracoval: Bc. Jan Špišgl	Vedoucí projektu: Ing. Stanislav Frolík, Ph.D.	Školní rok: 2017/2018	Fakulta stavební ČVUT
Předmět: 125DPM DIPLOMOVÁ PRÁCE			Meřítko: 1:50
Název výkresu: SCHEMA TECHNOLOGIE ZASOBUJÍCÍ SYSTÉM PRO SPLACHOVÁNÍ WC			Číslo výkresu: 019