


KATASTRY

DRUH POVRCHU

PRAHA 8 – KARLÍN, kat.ú.730955	
SILNICE	CHODNÍK

# ULICE POBŘEŽNÍ

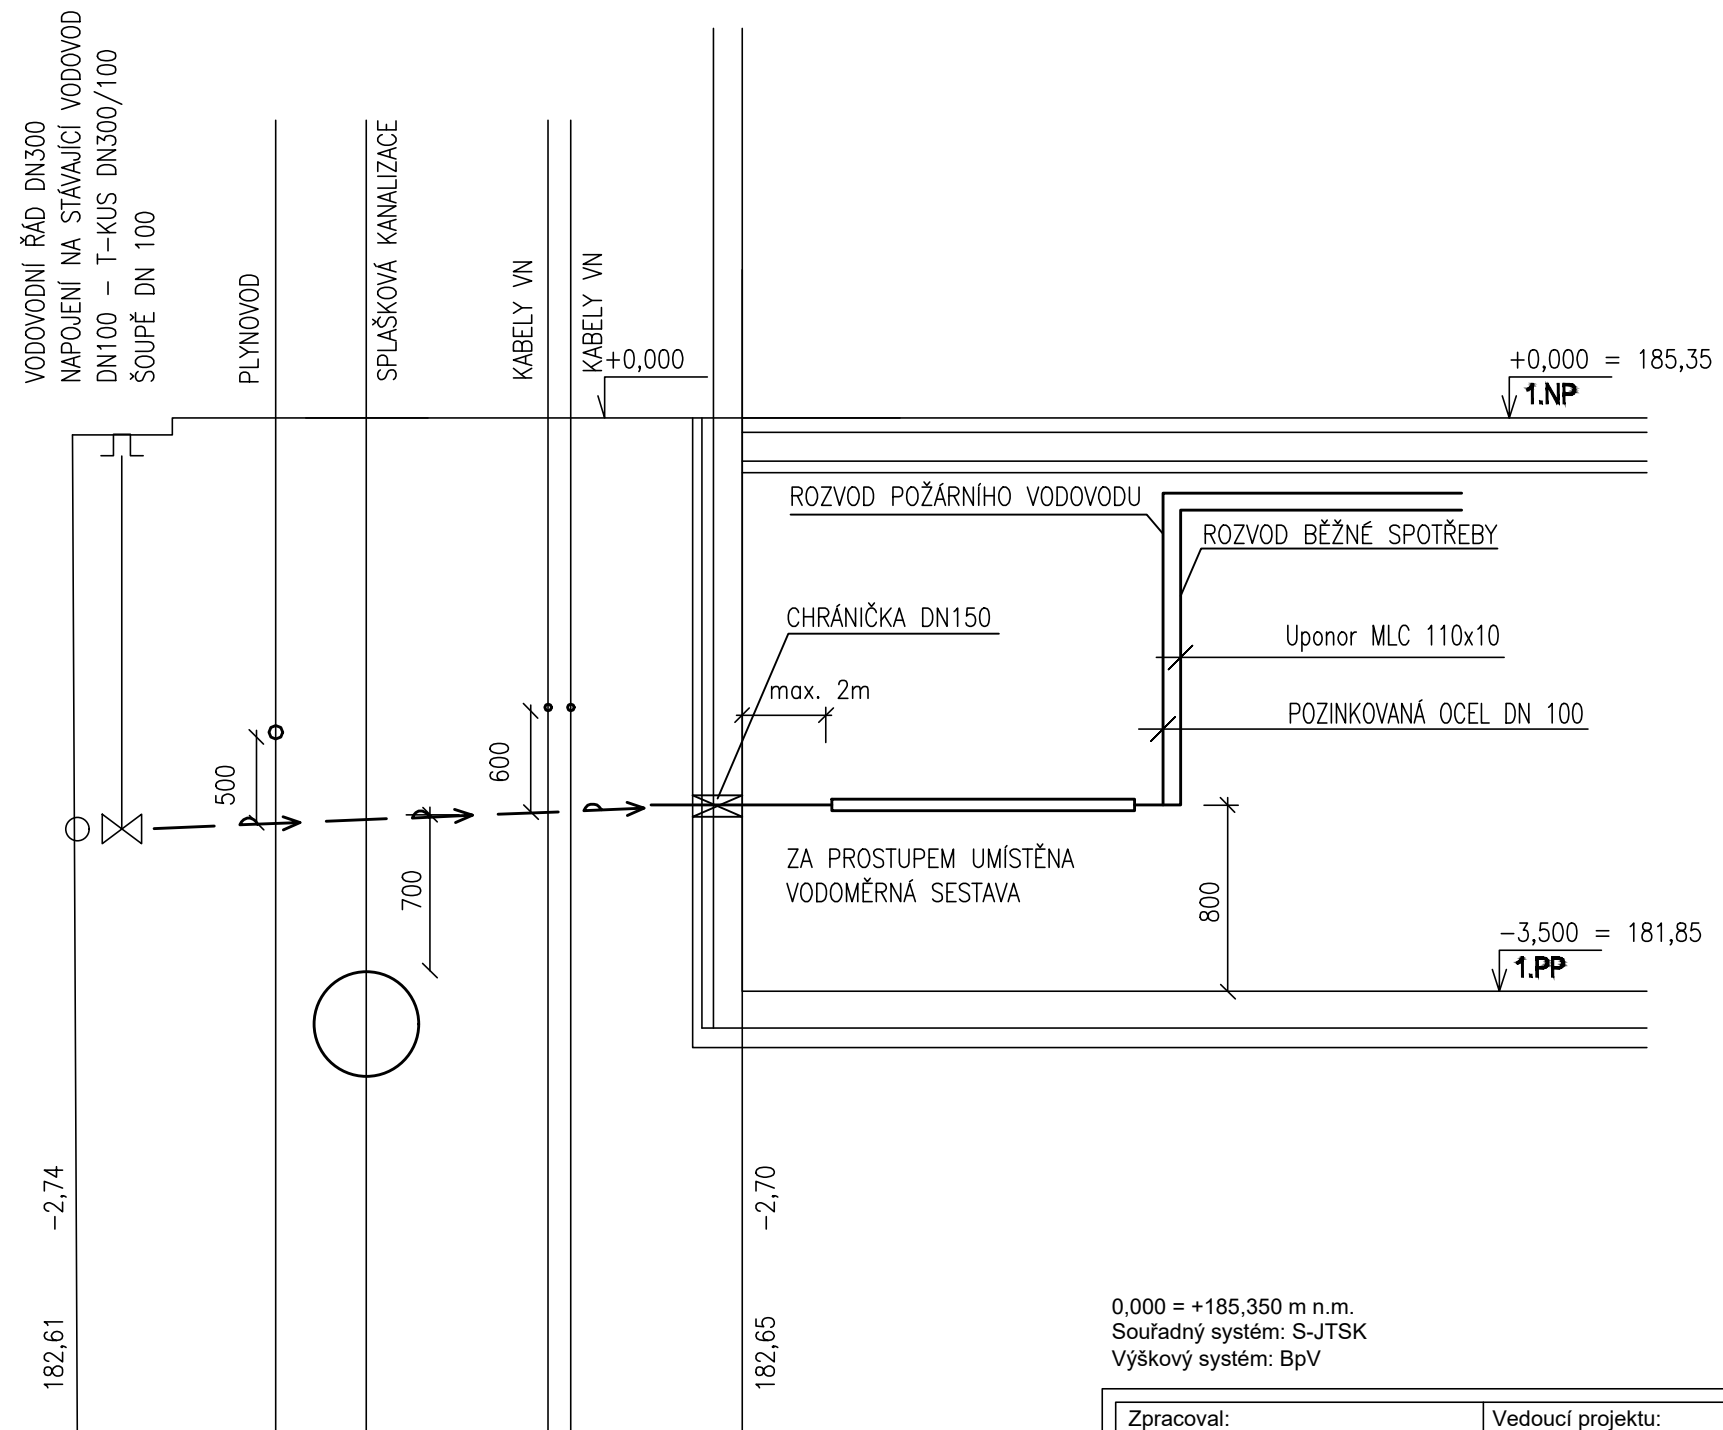

KÓTA DNA POTRUBÍ [m]

KÓTA DNA POTRUBÍ [BpV]

PROFIL[mm]–MATERIÁL  
SKLON[procenta]–DĚLKA[m]  
ULOŽENÍ

DN 100	tvárná litina
1,1%	3,5m
PÍSEK	

0,000 = +185,350 m n.m.  
Souřadný systém: S-JTSK  
Výškový systém: BpV

Zpracoval: Bc. Jan Špingl	Vedoucí projektu: Ing. Stanislav Frolík, Ph.D.	Školní rok: 2017/2018	Fakulta stavební <b>ČVUT</b> 
Předmět: 125DPM DIPLOMOVÁ PRÁCE			
Meřítko:		1:50	
Číslo výkresu:		020	
Název výkresu: VODOVODNÍ PŘÍPOJKA – PODÉLNÝ ŘEZ			