VZOROVÝ PŘÍČNÝ ŘEZ VODOVODU

PAŽENÝ VÝKOP

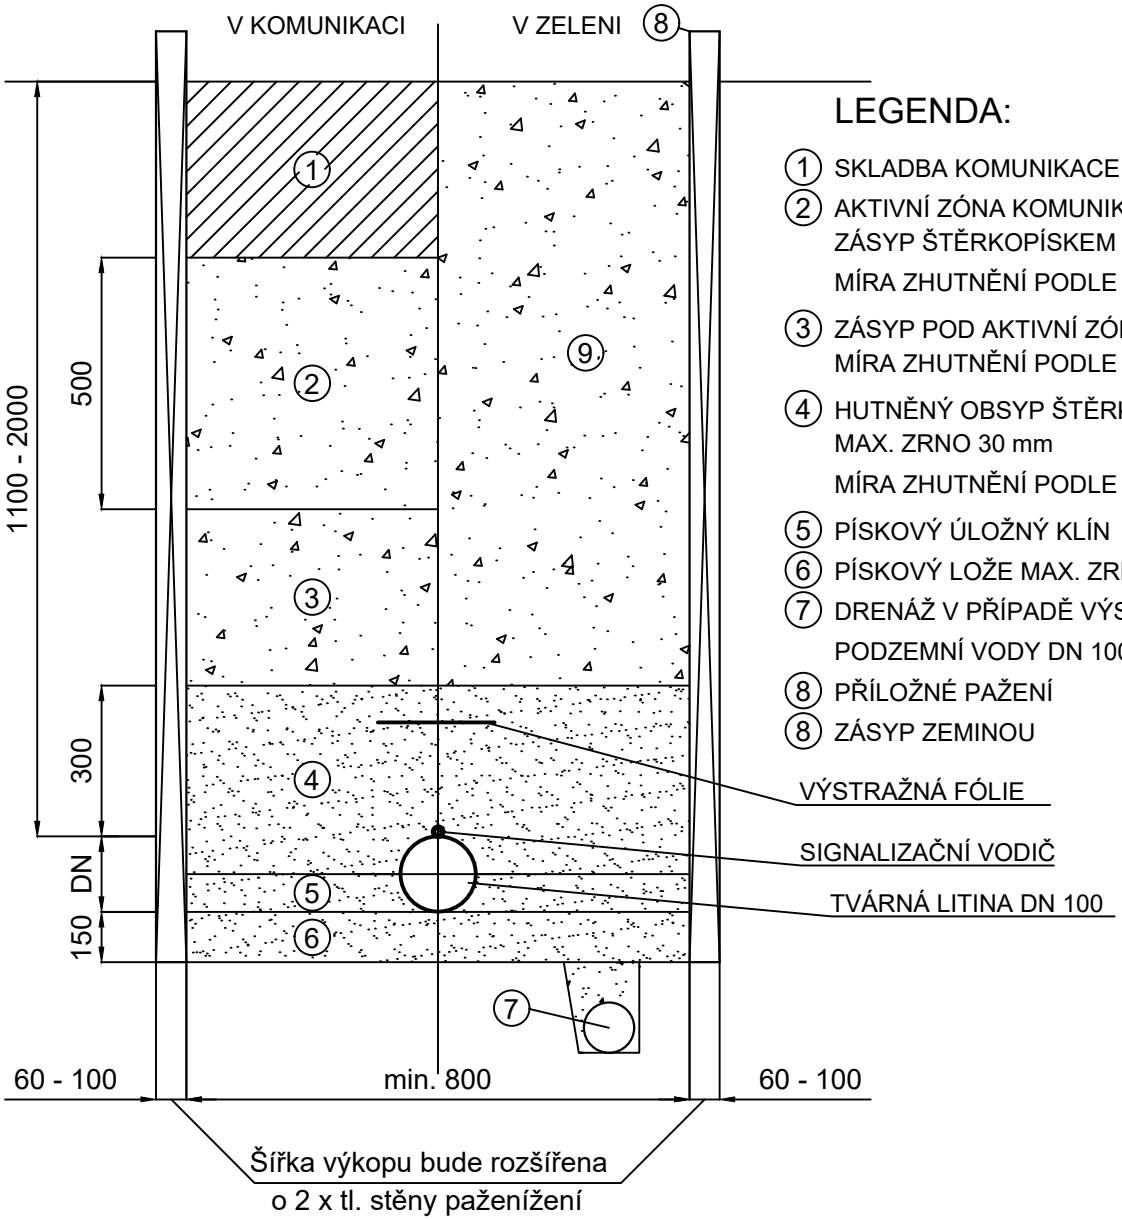

LEGENDA:

1. SKLADBA KOMUNIKACE
2. AKTIVNÍ ZÓNA KOMUNIKACE
   ZÁSYP ŠTĚRKOPÍSKEM
   MÍRA ZHUTNĚNÍ PODLE ČSN 72 1006
3. ZÁSYP POD AKTIVNÍ ZÓNOU KOMUNIKACE
   MÍRA ZHUTNĚNÍ PODLE ČSN 72 1006
4. HUTNĚNÝ OBSYP ŠTĚRKOPÍSKU
   MAX. ZRNO 30 mm
   MÍRA ZHUTNĚNÍ PODLE ČSN 72 1006
5. PÍSKOVÝ ÚLOŽNÝ KLÍN
6. PÍSKOVÝ LOŽE MAX. ZRNO 30 mm
7. DRENÁŽ V PŘÍPADĚ VÝSKYTU
   PODZEMNÍ VODY DN 100
8. PŘÍLOŽNÉ PAŽENÍ
8. ZÁSYP ZEMINOU

Zpracoval: Bc. Jan Špingl	Vedoucí projektu: Ing. Stanislav Frolík, Ph.D.	Školní rok: 2017/2018	Fakulta stavební ČVUT
Předmět: 125DPM DIPLOMOVÁ PRÁCE			Měřítko: 1:15
			Číslo výkresu: 021
Název výkresu: VODOVODNÍ PŘÍPOJKA – PŘÍČNÝ ŘEZ			