


# Vodoměrná sestava DN 100

umístěná na stěně

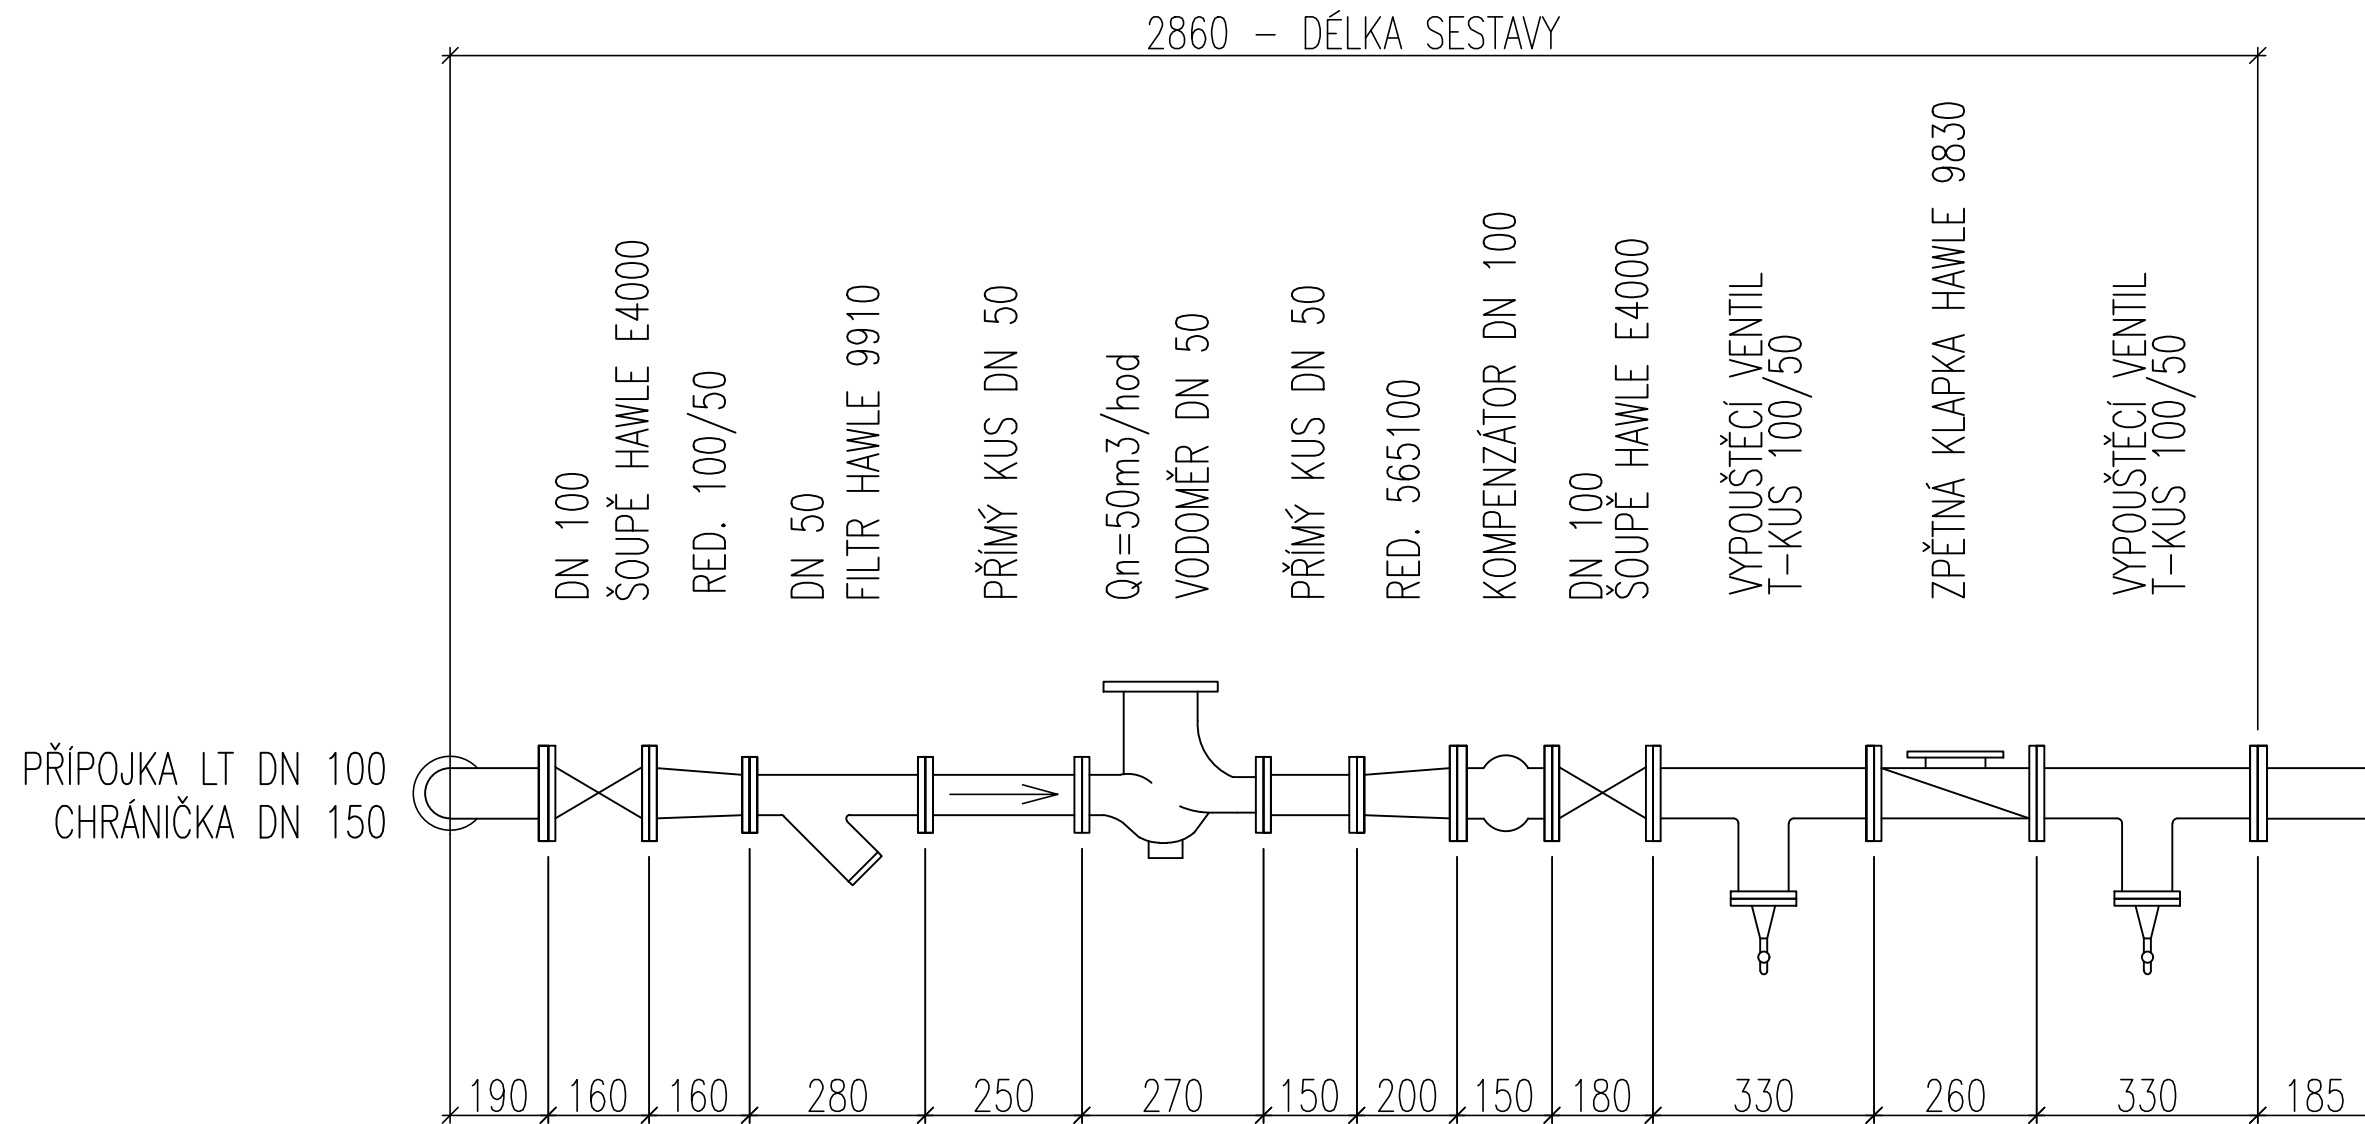

Zpracoval: Bc. Jan Špingl	Vedoucí projektu: Ing. Stanislav Frolík, Ph.D.	Školní rok: 2017/2018	<b>Fakulta stavební</b> <b>ČVUT</b>
Předmět: 125DPM DIPLOMOVÁ PRÁCE			
Název výkresu: SCHÉMA VODOMĚRNÉ SESTAVY			