




10.NP – TECHNICKÉ PROSTORY

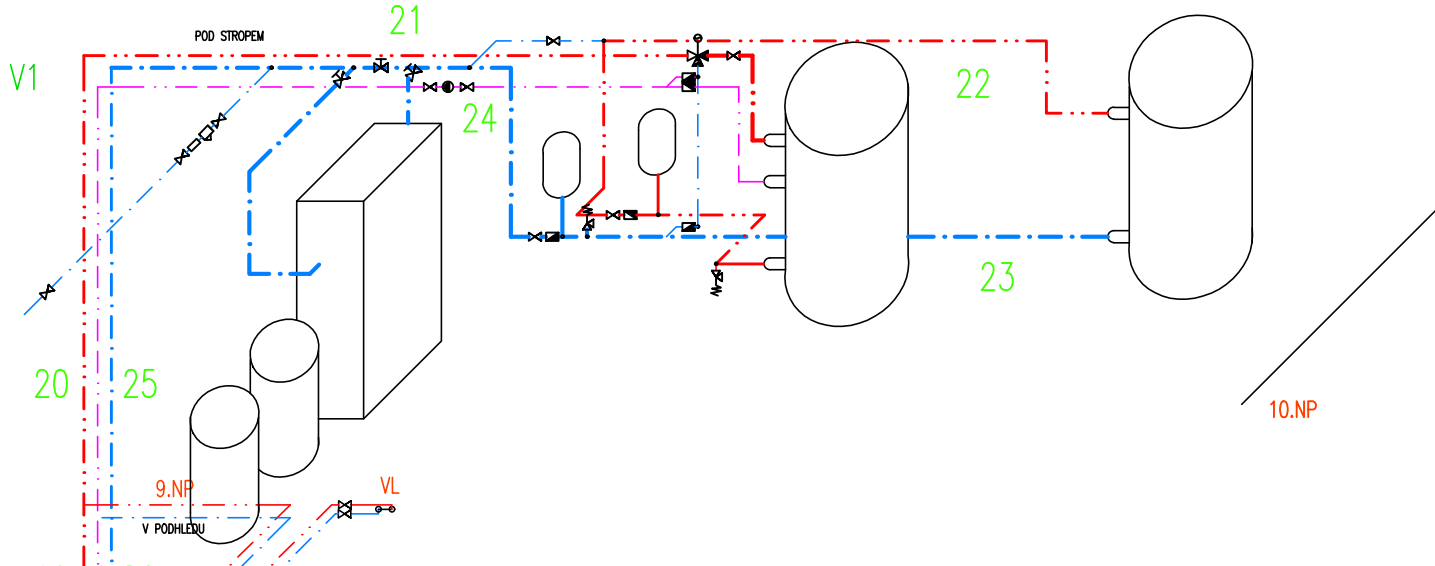

7.NP – LEŽATÉ VEDENÍ POD STROPĚM

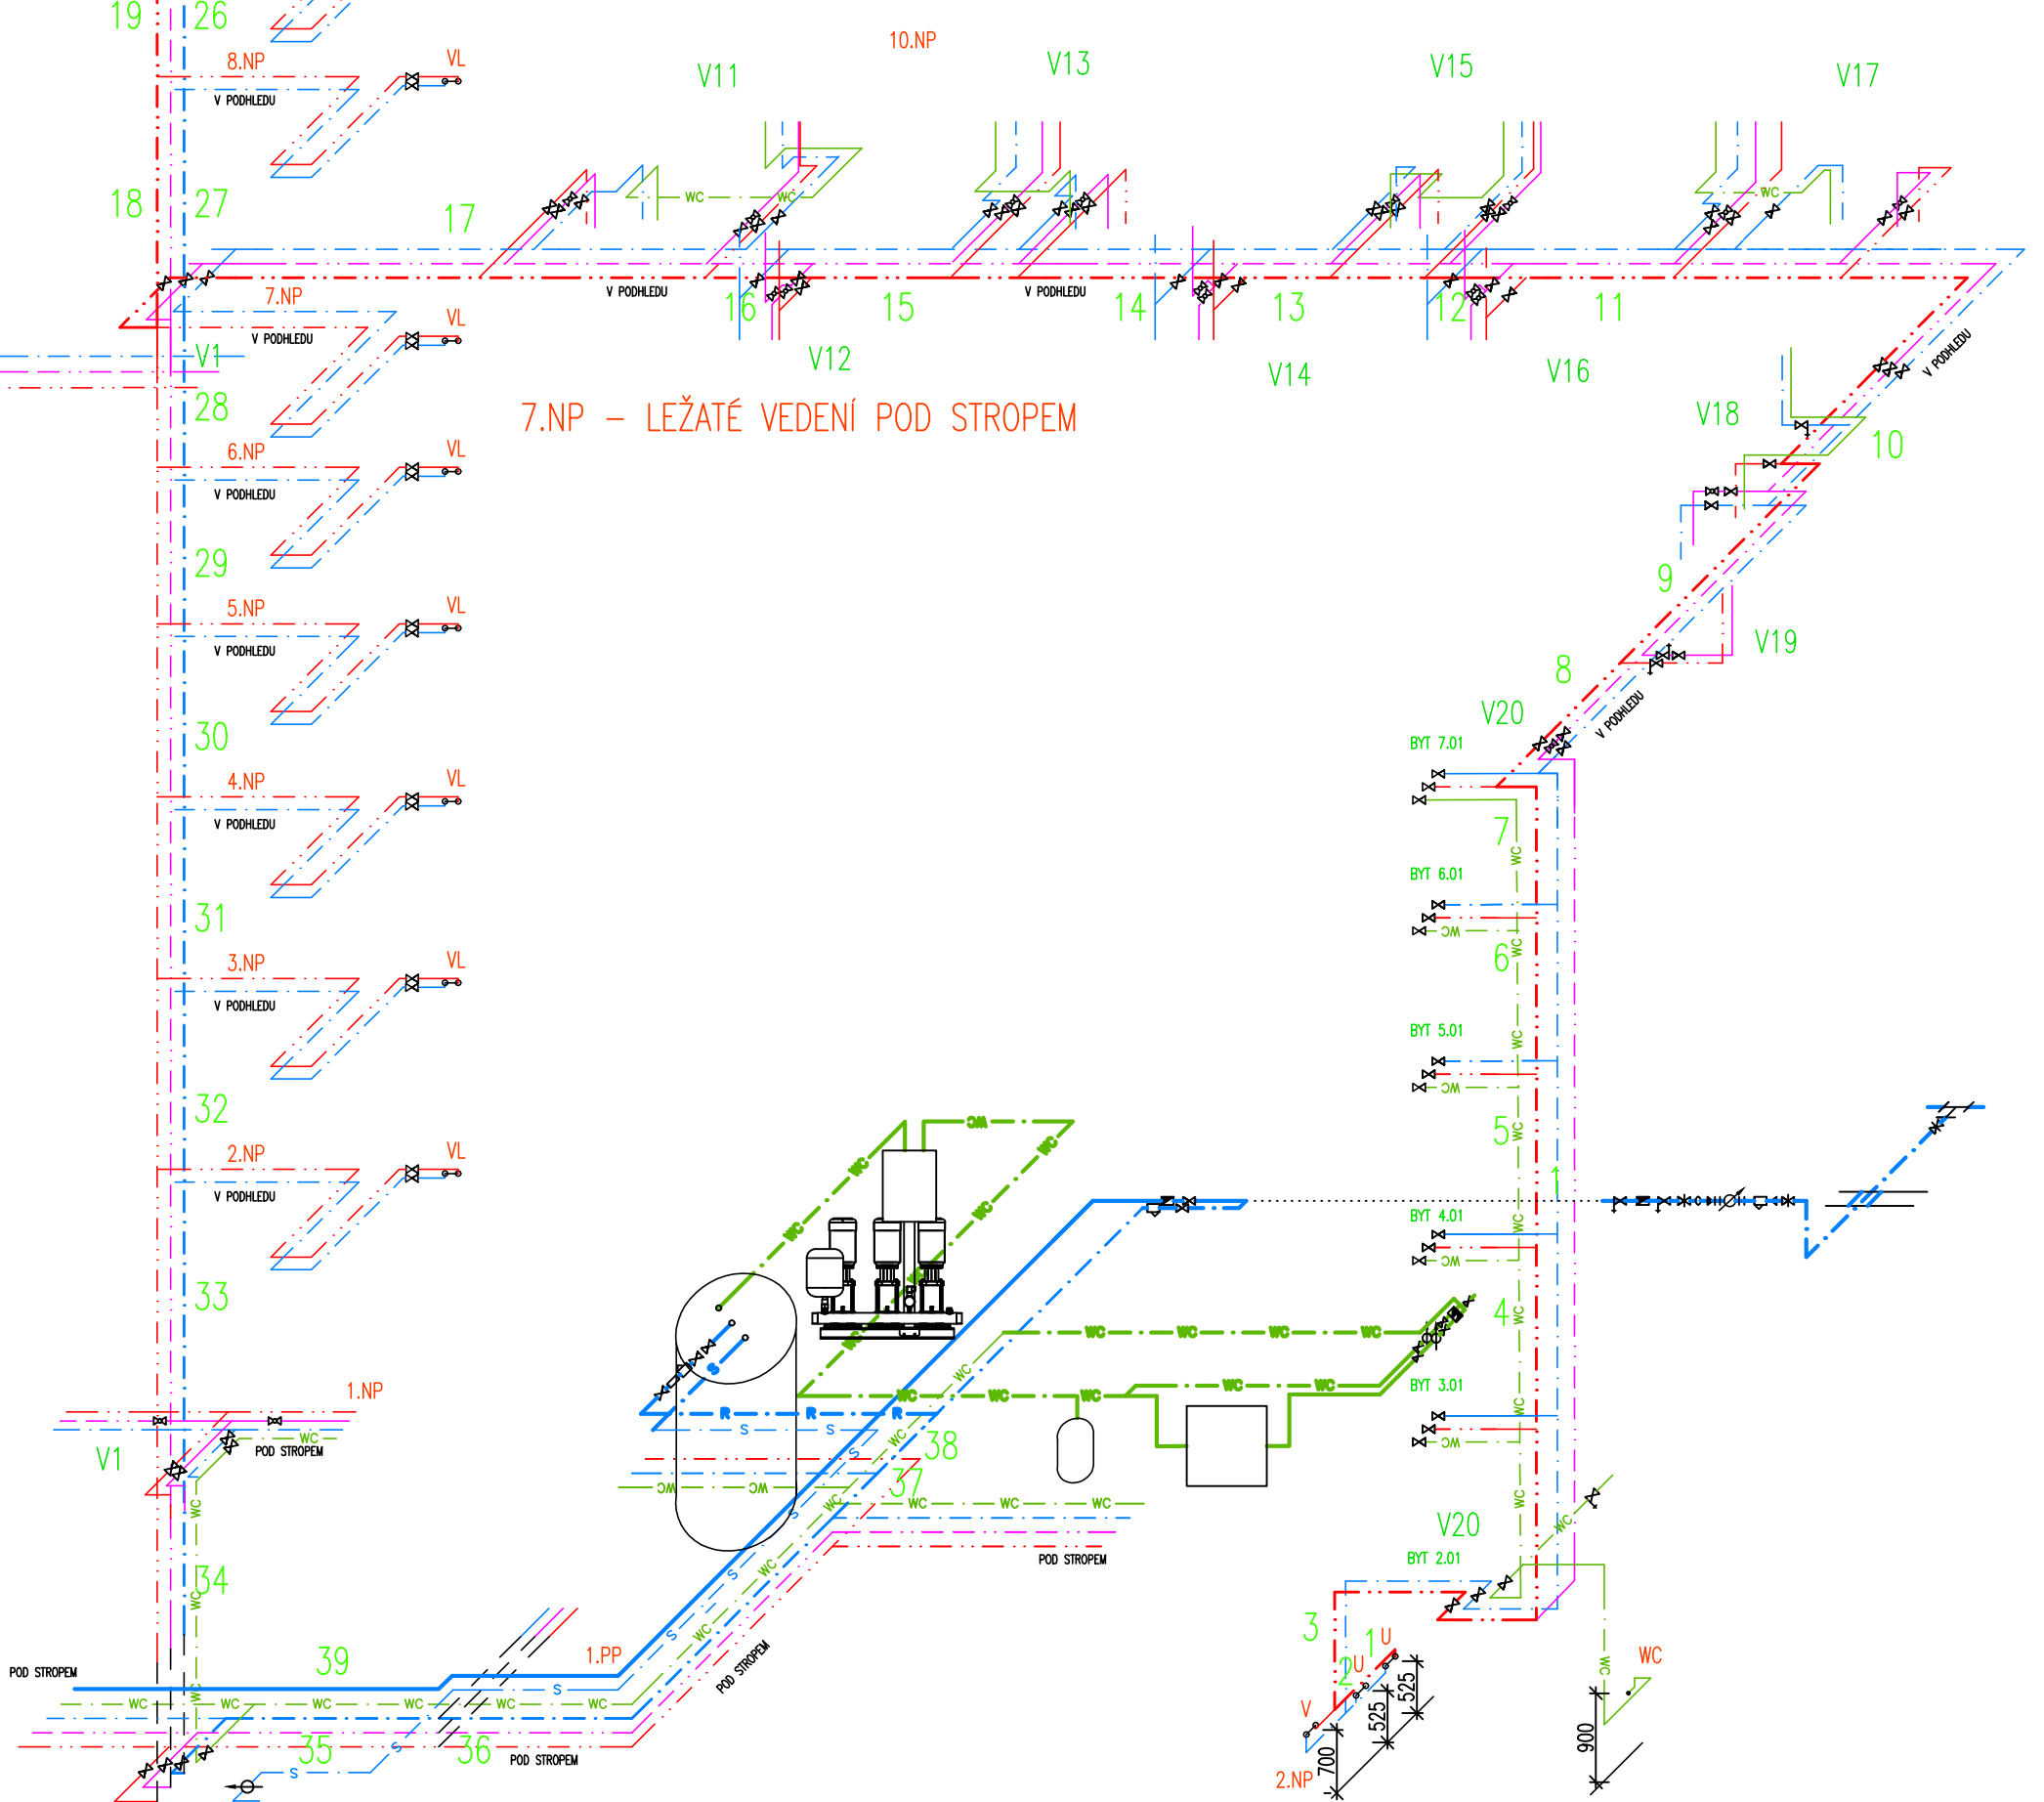

1.PP – LEŽATÉ VEDENÍ POD STROPĚM

Zpracoval: Bc. Jan Špingl	Vedoucí projektu: Ing. Stanislav Frolík, Ph.D.	Školní rok: 2017/2018	<b>Fakulta stavební</b> <b>ČVUT</b> 
Předmět: 125DPM DIPLOMOVÁ PRÁCE			
Název výkresu: VÝPOČTOVÉ SCHÉMA PRO DIMENZOVÁNÍ VNITŘNÍHO VODOVODU – VARIANTA 2			