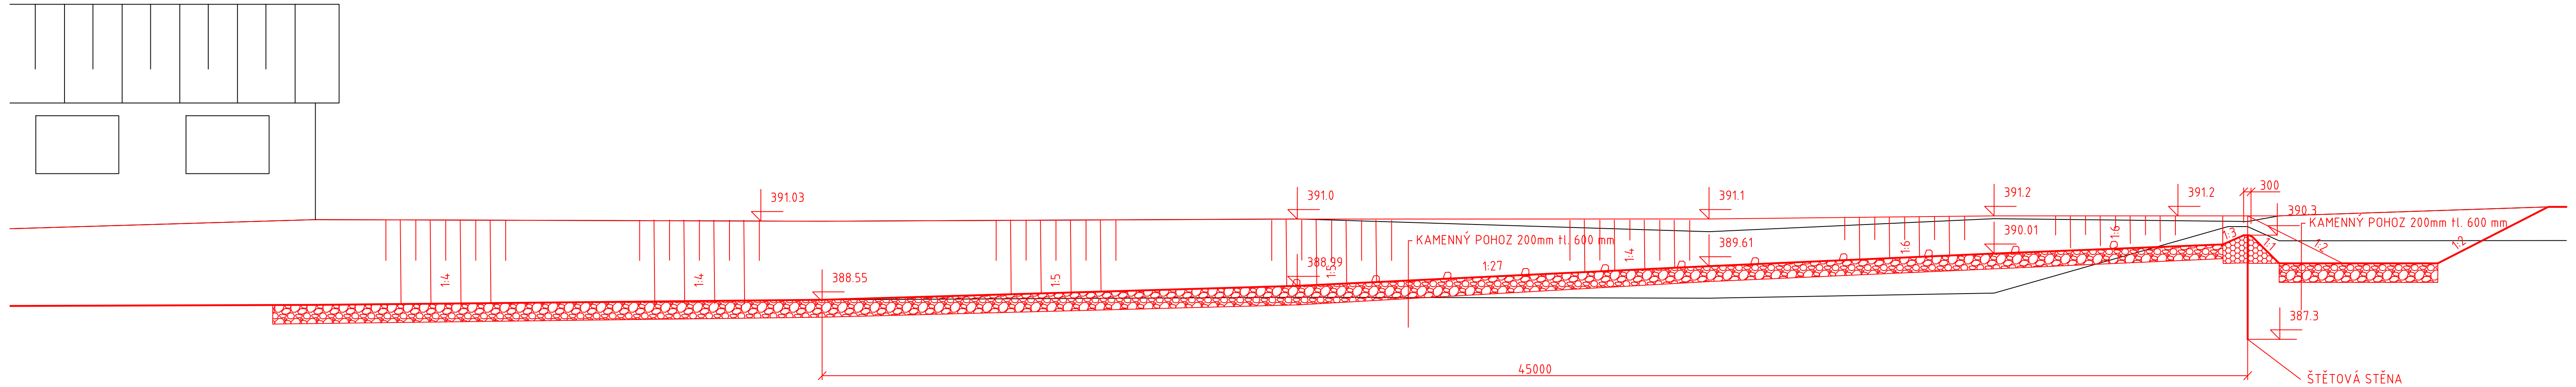

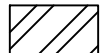



VZOROVÝ PODÉLNÝ ŘEZ V OSE ÚPRAVY



LEGENDA:

-  KAMENNÝ POHOZ
-  BETON
-  KAMENNÁ ROVNANINA
PROLITÁ BETONEM

Výškový systém B.p.v.	
PŘÍLOHA Č.:	VYPRACOVAL:
11	Bc. Jakub Frühbauer
VEDOUcí PRÁCE:	Ing. Marešová Ivana, CSc.
DIPLOMOVÁ PRÁCE:	
JEZ V OBCI KAMBERK - OVLIVNĚNÍ PRŮCHODU VELKÝCH VOD	
FORMÁT:	4XA4
NÁZEV VÝKRESU:	MĚŘÍTKO:
VZOROVÝ PODÉLNÝ ŘEZ BALVANITÉHO SKLUZU	1:100
	DATUM:
	3.1.2018

