


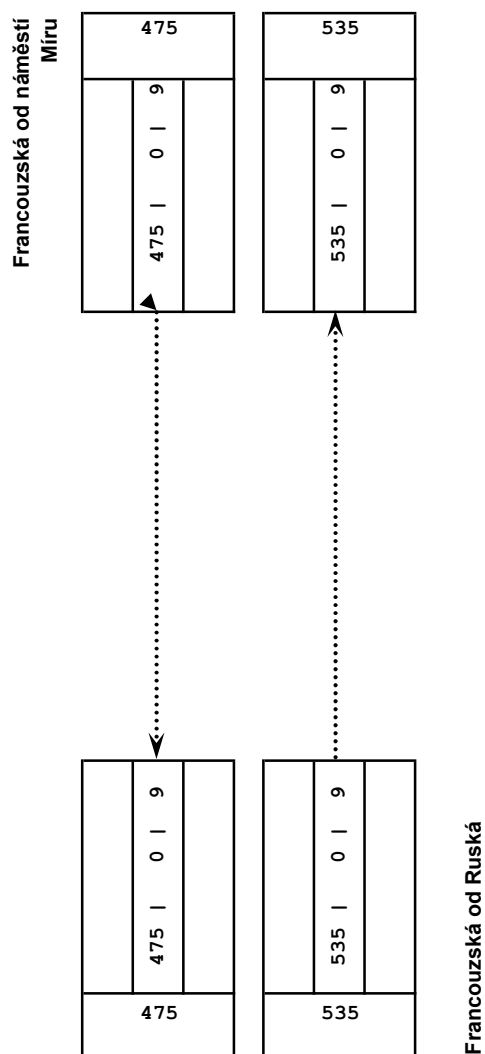
Zpracoval Bc. Ondřej Kálal	Vedoucí DP Ing. Tomáš Havlíček, Ph.D.	Školní rok 2017-2018	Fakulta stavební ČVUT 	
Název DP: SSZ v Praze s potenciálem demontáže			Datum	12/2017
Křížovatka: SSZ 2.366 Francouzská x Budečská			Měřítko	-
			Příloha	21

SEZNAM PŘÍLOH:

- SSZ 2.366 Francouzská x Budečská

- 21.B.1 Grafikon intenzit a kapacitní posouzení, současný stav
- 21.C.1 Rozhledové poměry pro přechody pro chodce, současný stav
- 21.D Fotodokumentace

GRAFIKON INTENZIT SSZ 2.366 přechod Francouzská - Budečská



SUMA VŠECH VJEZDŮ 1010 | 0 | 18

VŠECHNA VOZIDLA


Období: špičková hodinová intenzita dopravy ze sondy dne 17.05.2017
Grafikon zahrnuje jízdy autobusů MHD

Mezní hodnota dle TP 81 = 1 100 voz/hod


Posouzení intenzity provozu:

1010 < 1 100 [voz/hod]

Vyhovuje

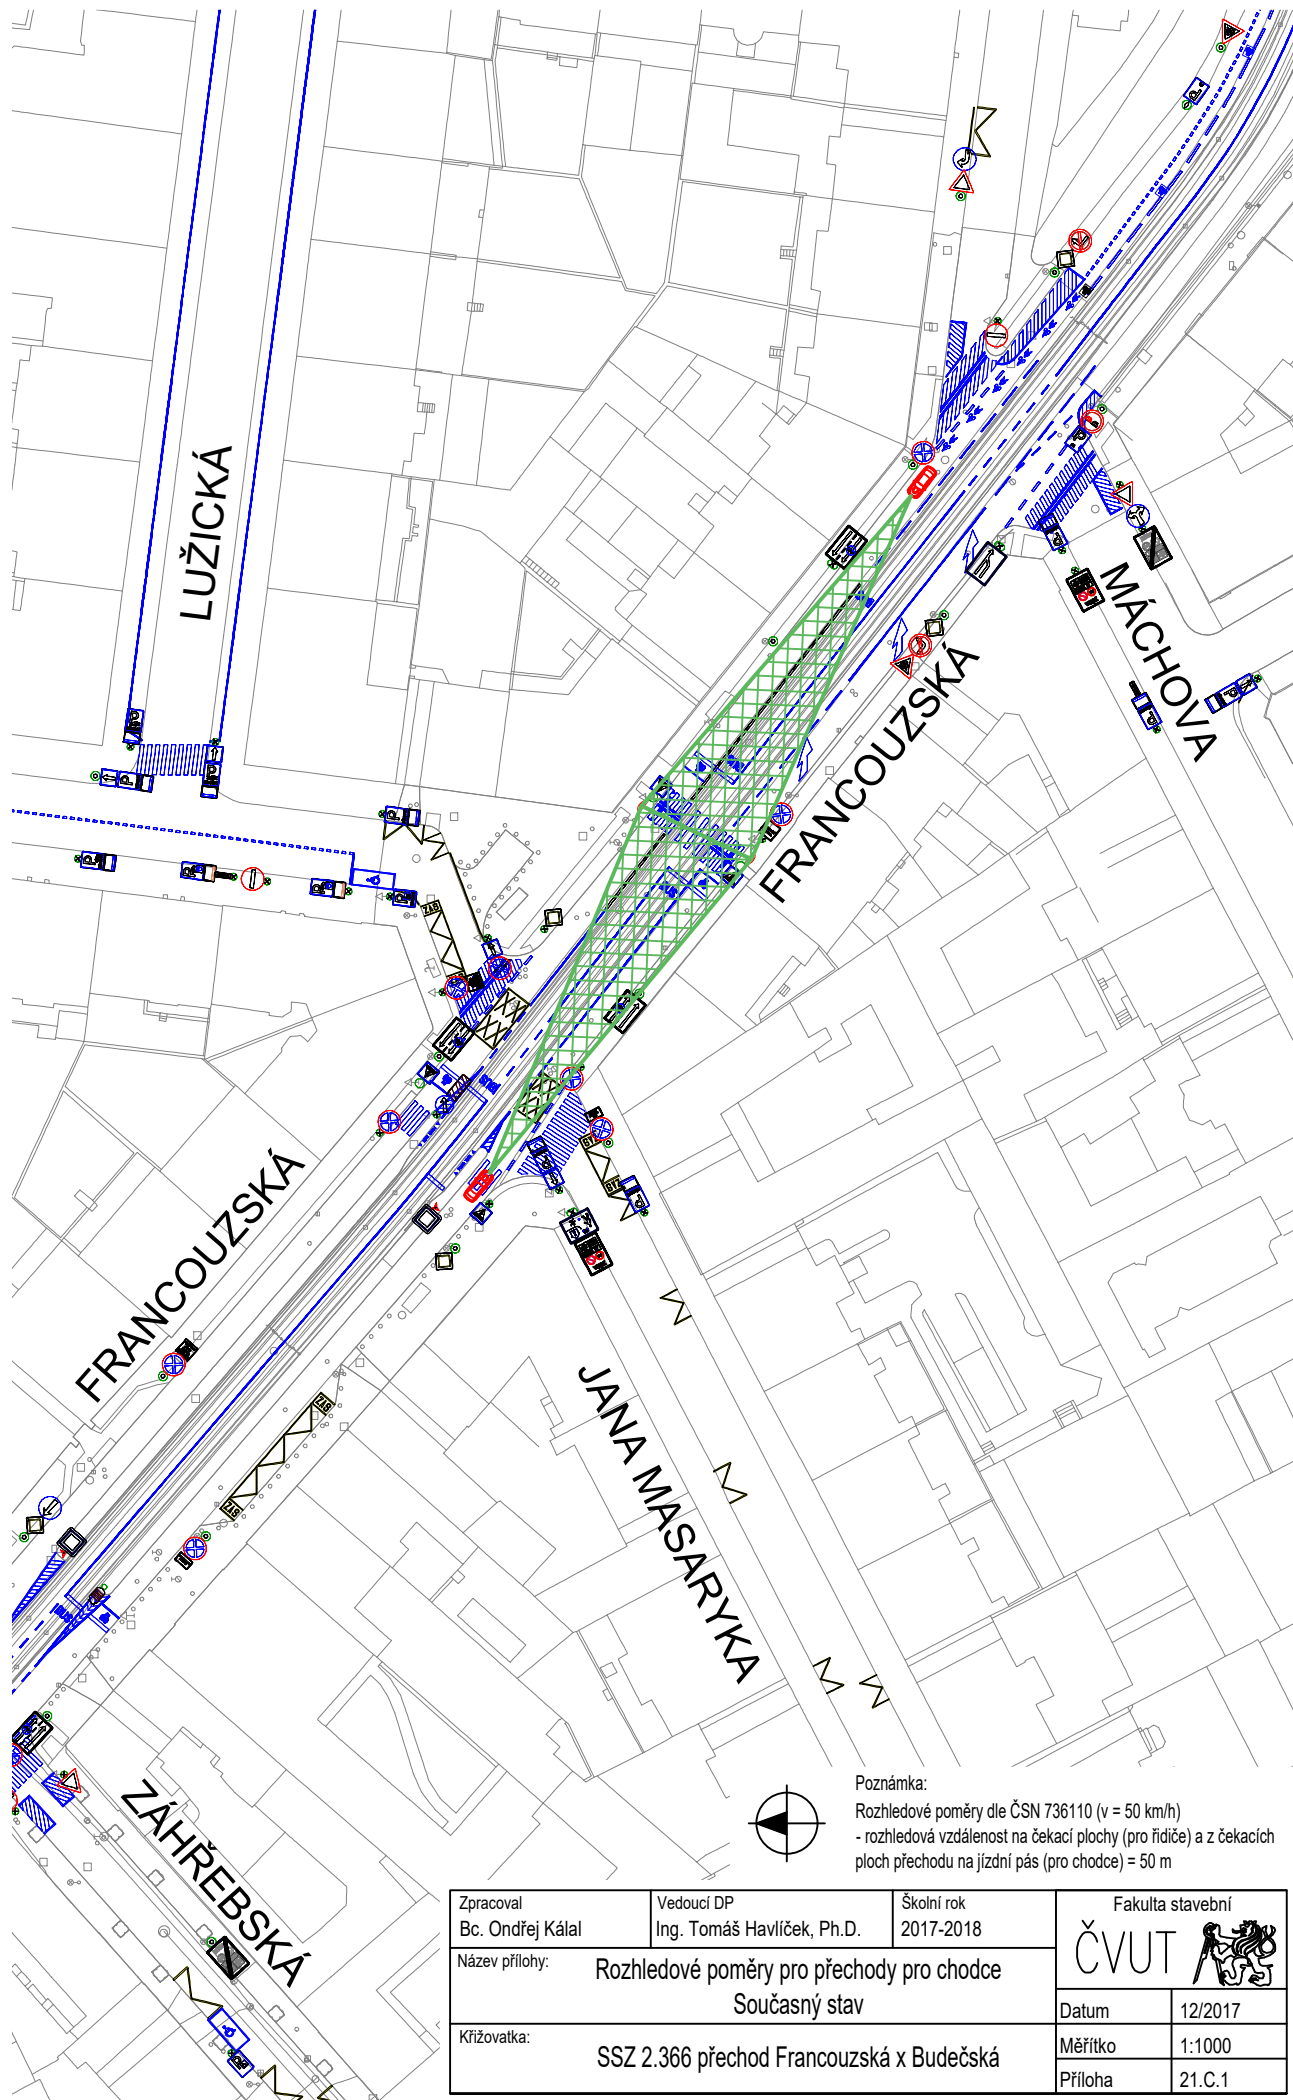


Poznámka:
 Rozhledové poměry dle ČSN 736110 ($v = 50 \text{ km/h}$)
 - rozhledová vzdálenost na čekací plochy (pro řidiče) a z čekacích ploch přechodu na jízdní pás (pro chodce) = 50 m

Zpracoval Bc. Ondřej Kálal	Vedoucí DP Ing. Tomáš Havlíček, Ph.D.	Školní rok 2017-2018	Fakulta stavební ČVUT 
Název přílohy:	Rozhledové poměry pro přechody pro chodce Současný stav		Datum 12/2017
Křížovatka:	SSZ 2.366 přechod Francouzská x Budečská		Měřítko 1:1000
			Příloha 21.C.1



Obr. D97 – Rozhled sever – Francouzská

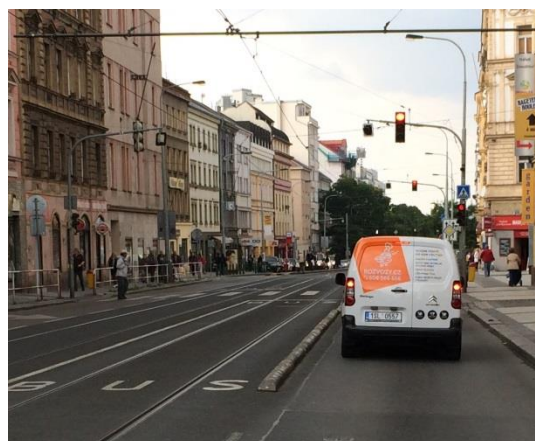

Obr. D98 – Rozhled jih – Francouzská