



SITUACE - 1:4000

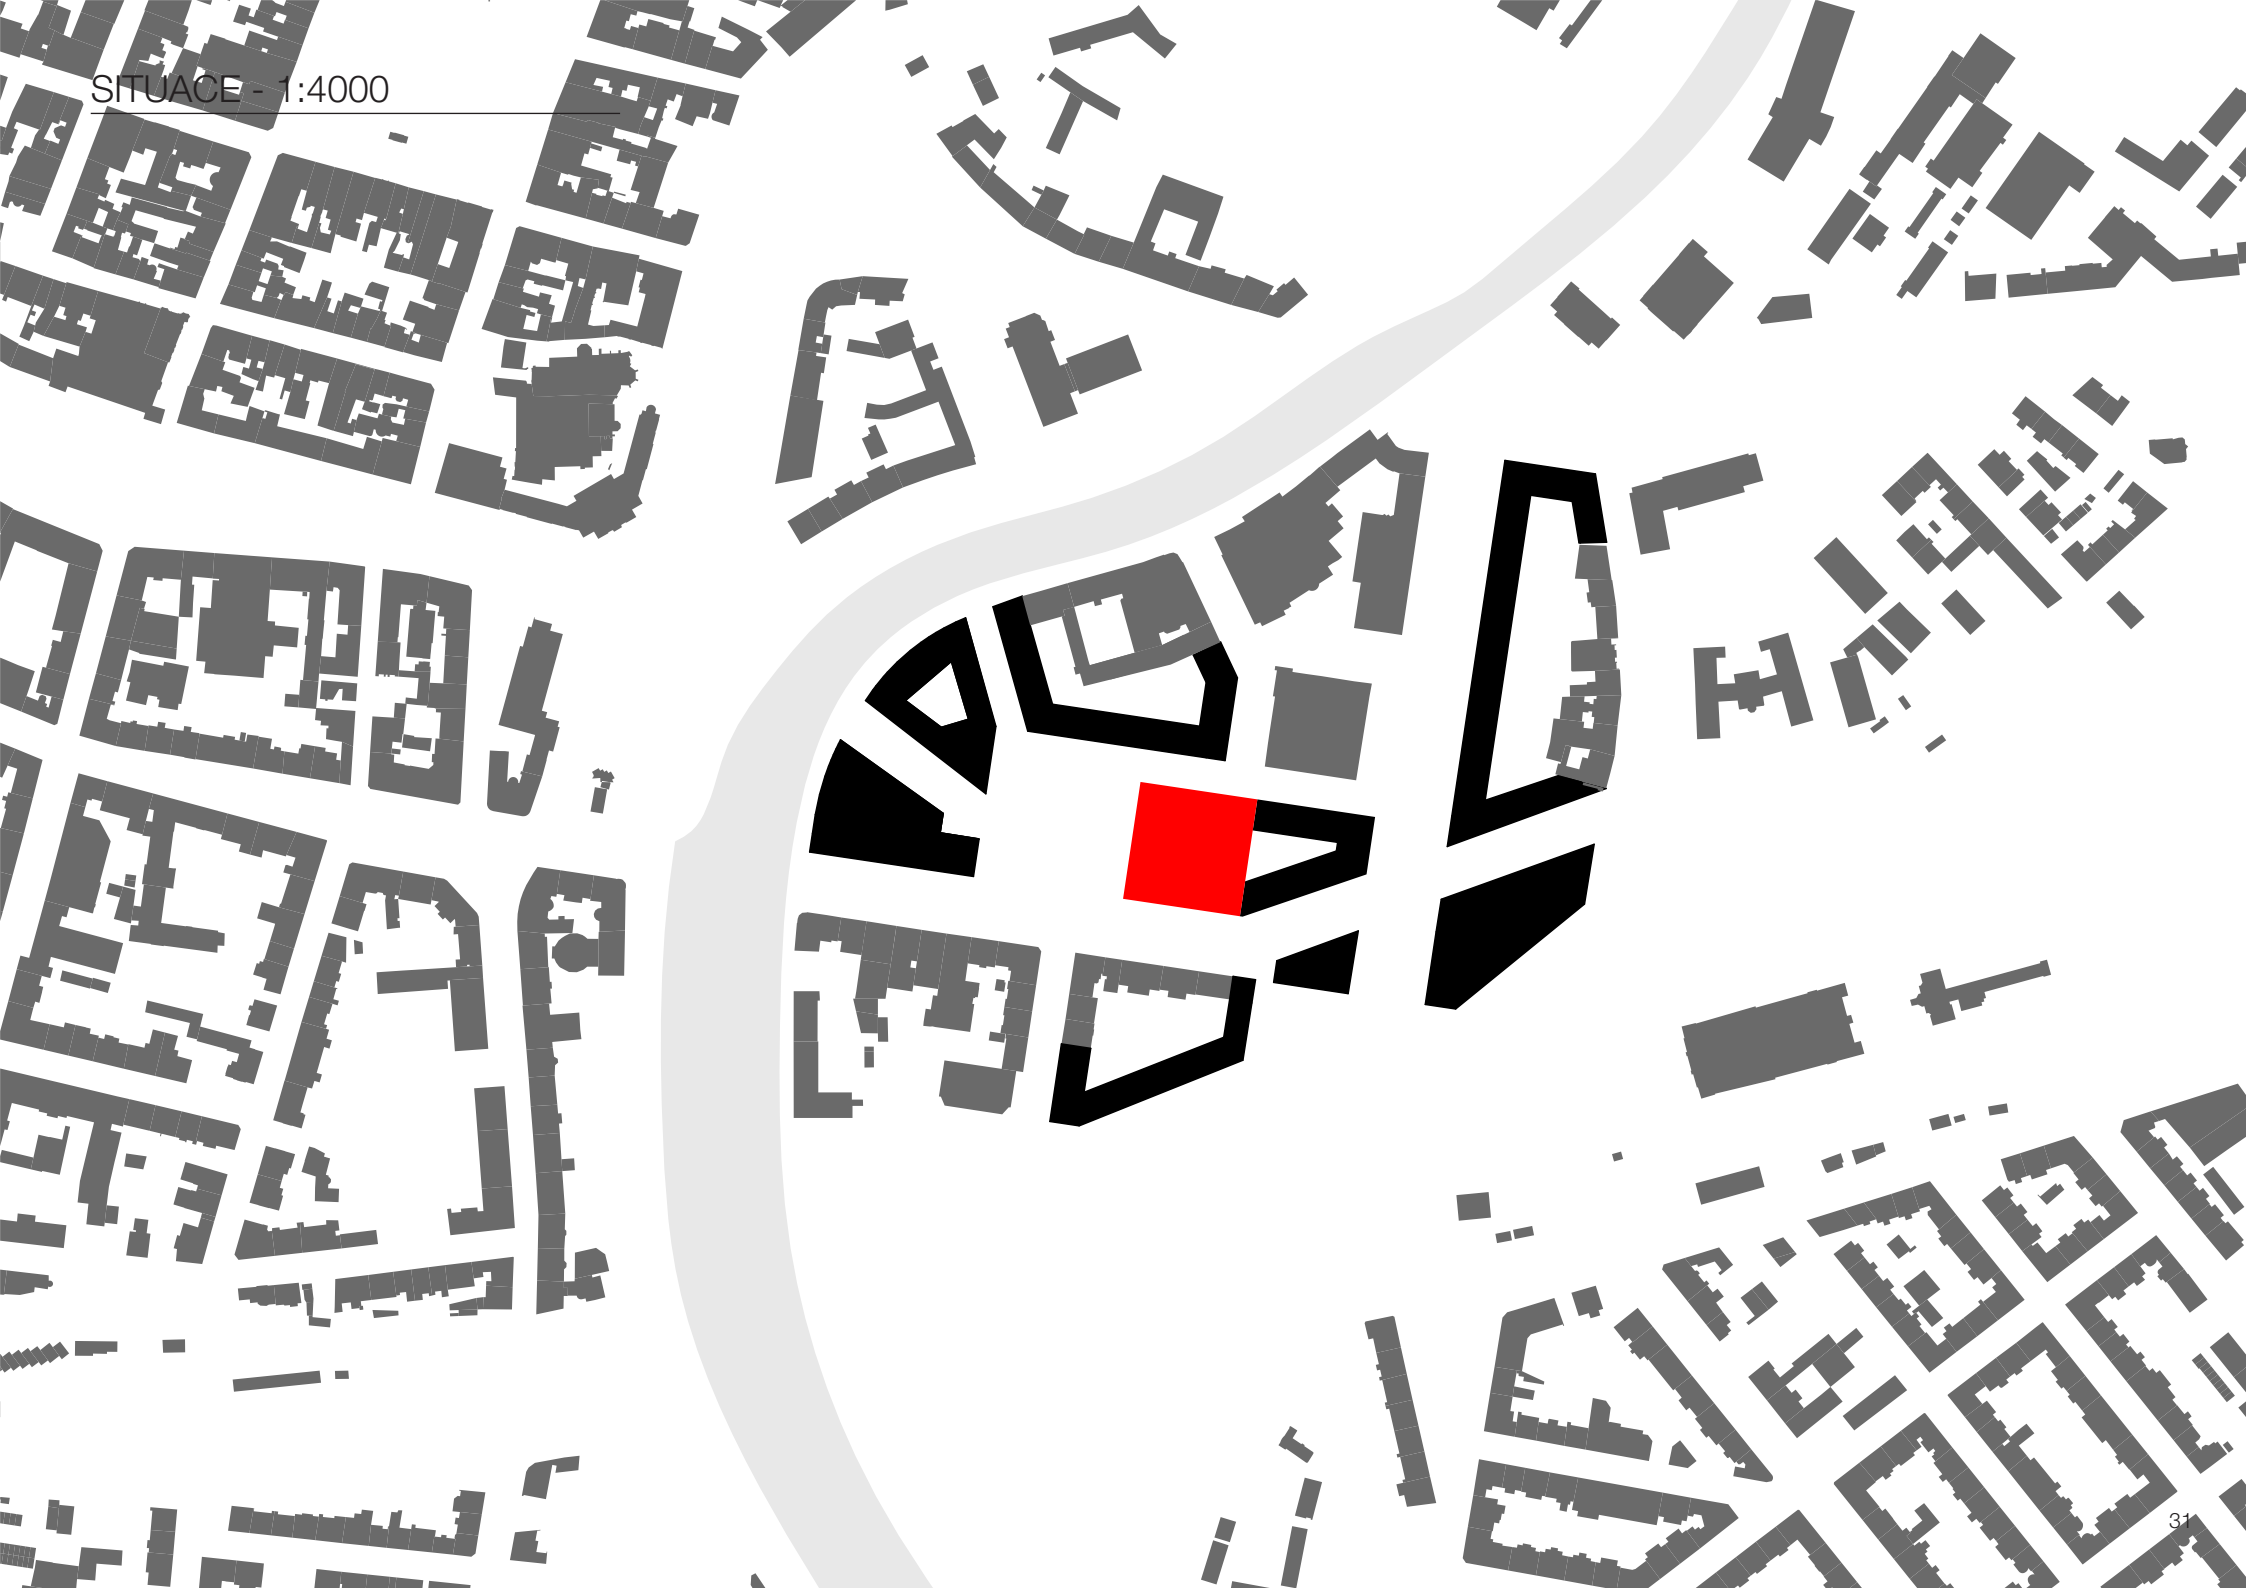




SITUACE VEŘEJNÉHO PRSTORU - 1:750

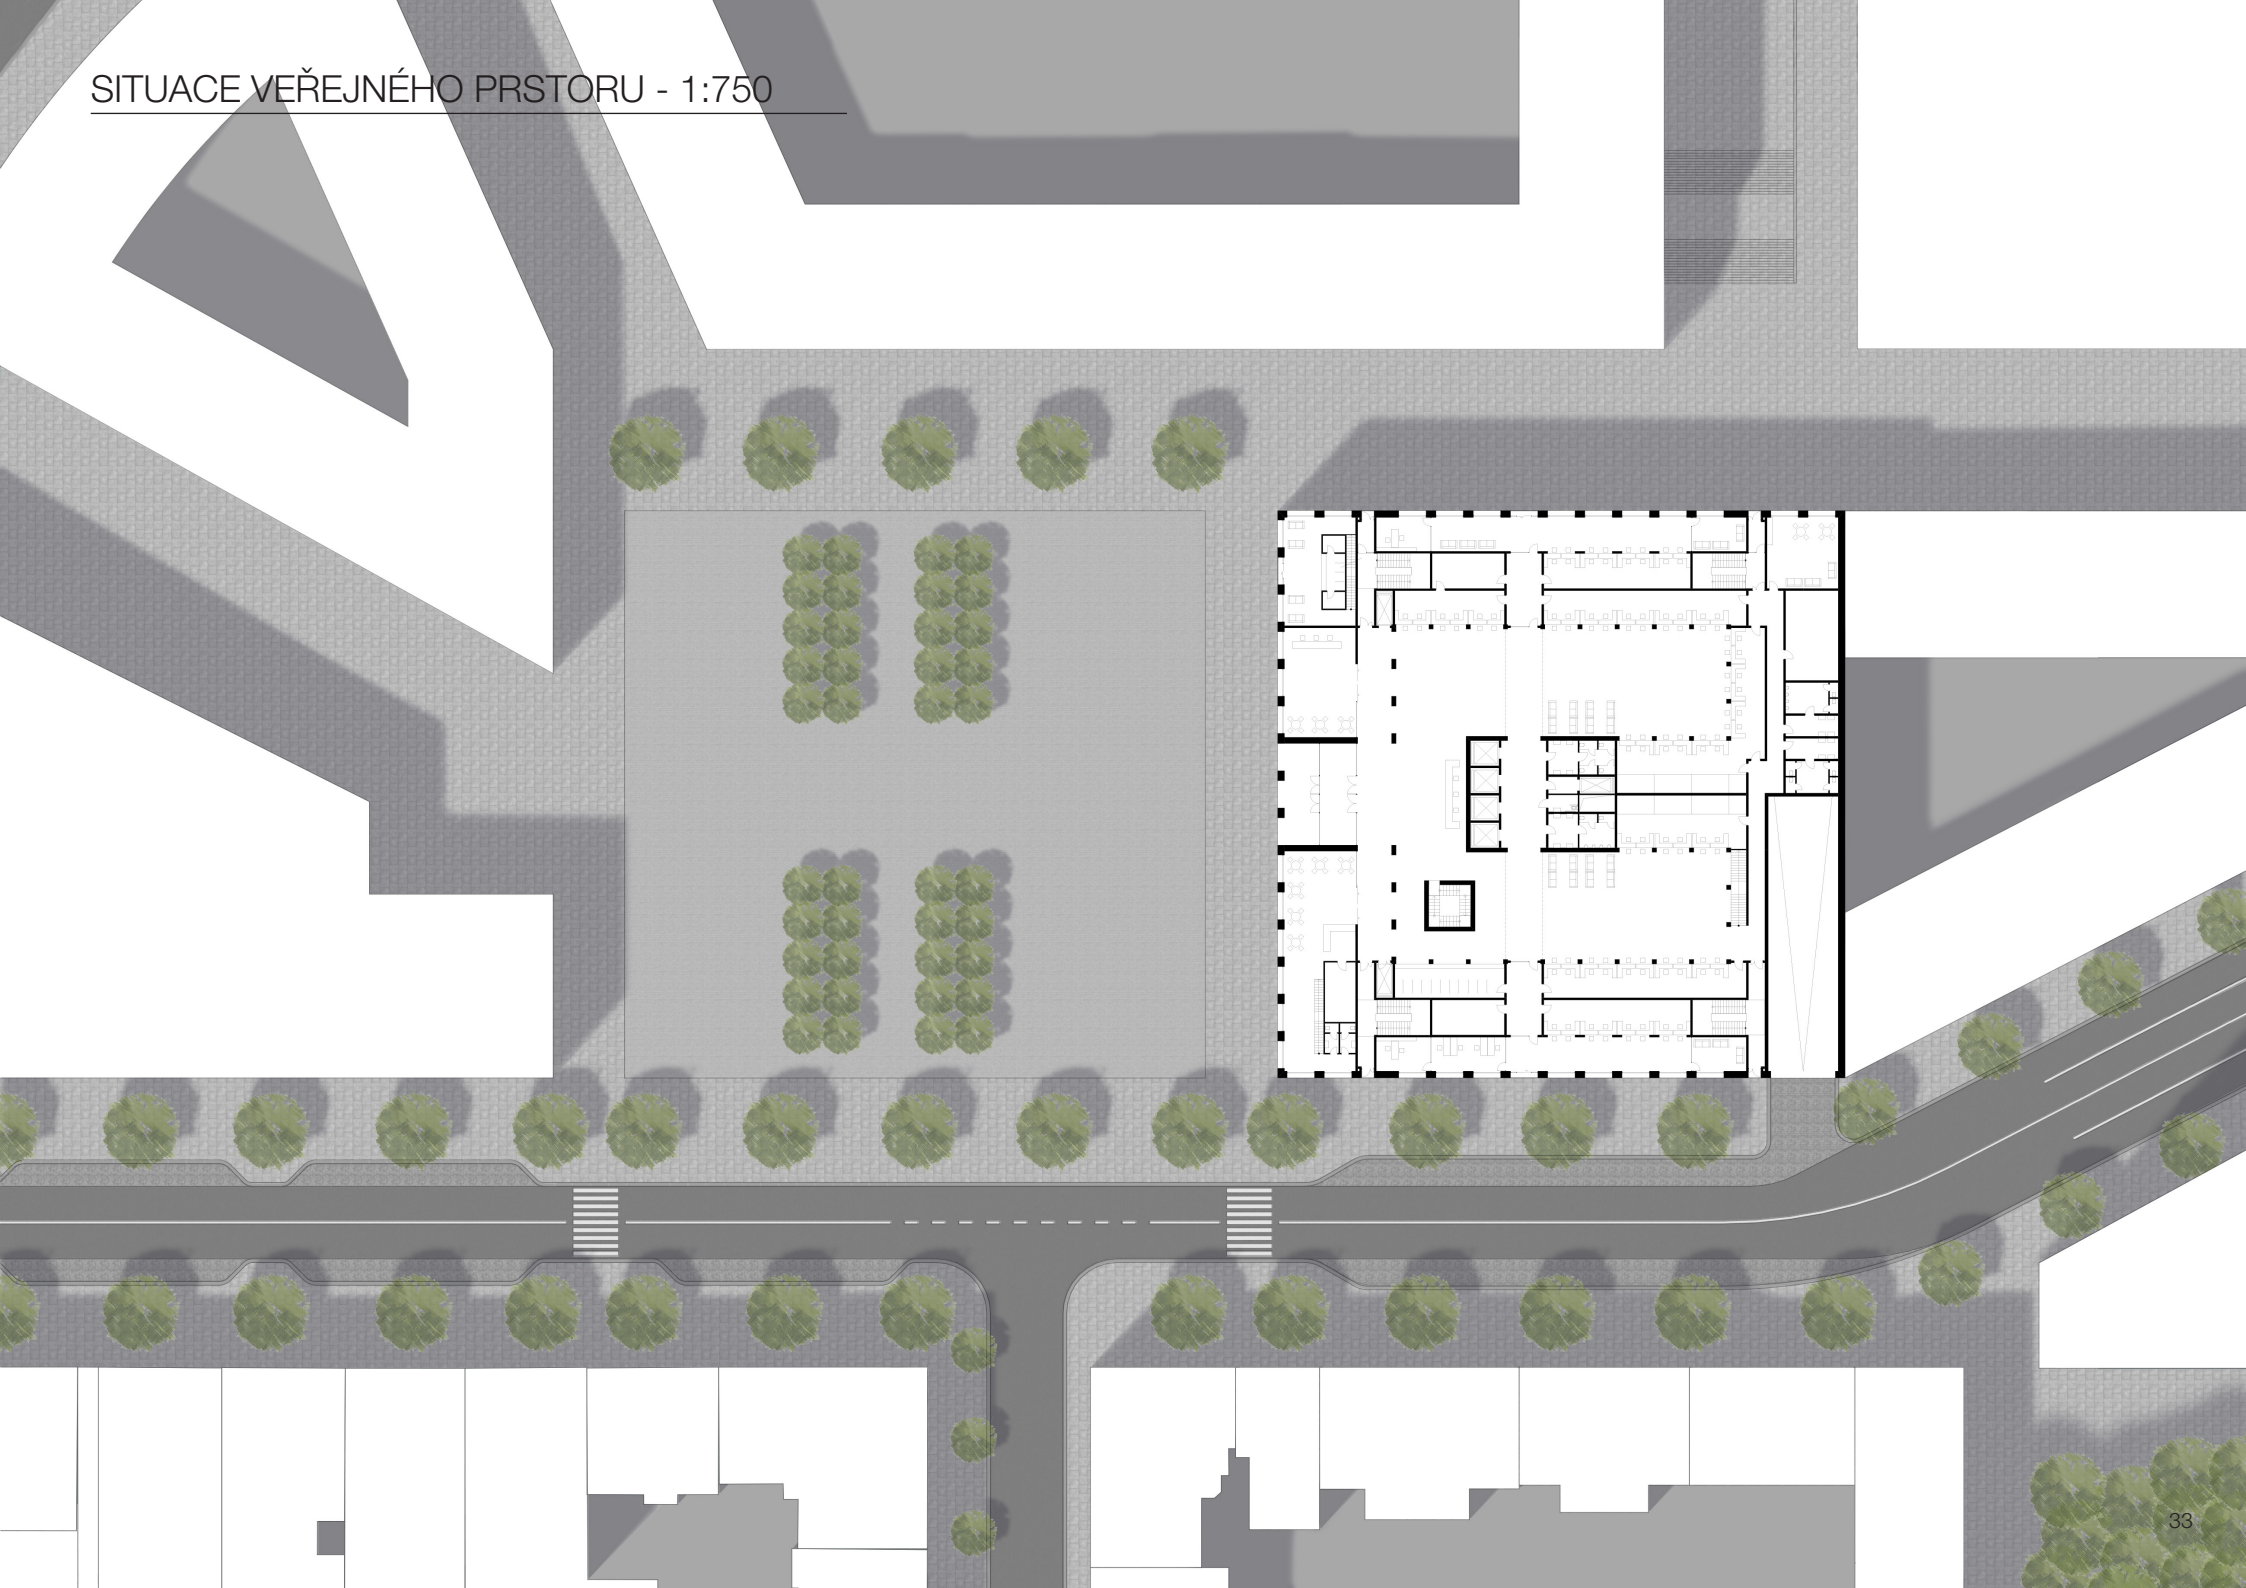

PŮDORYS 3.PP -2.NP 1:400

LEGENDA




- 2.01 PARKOVACÍ STÁNÍ
- 2.02 PARKOVACÍ STÁNÍ
- 2.03 CHODBA
- 2.04 SKLAD

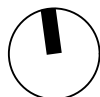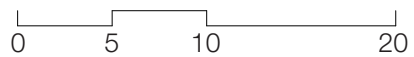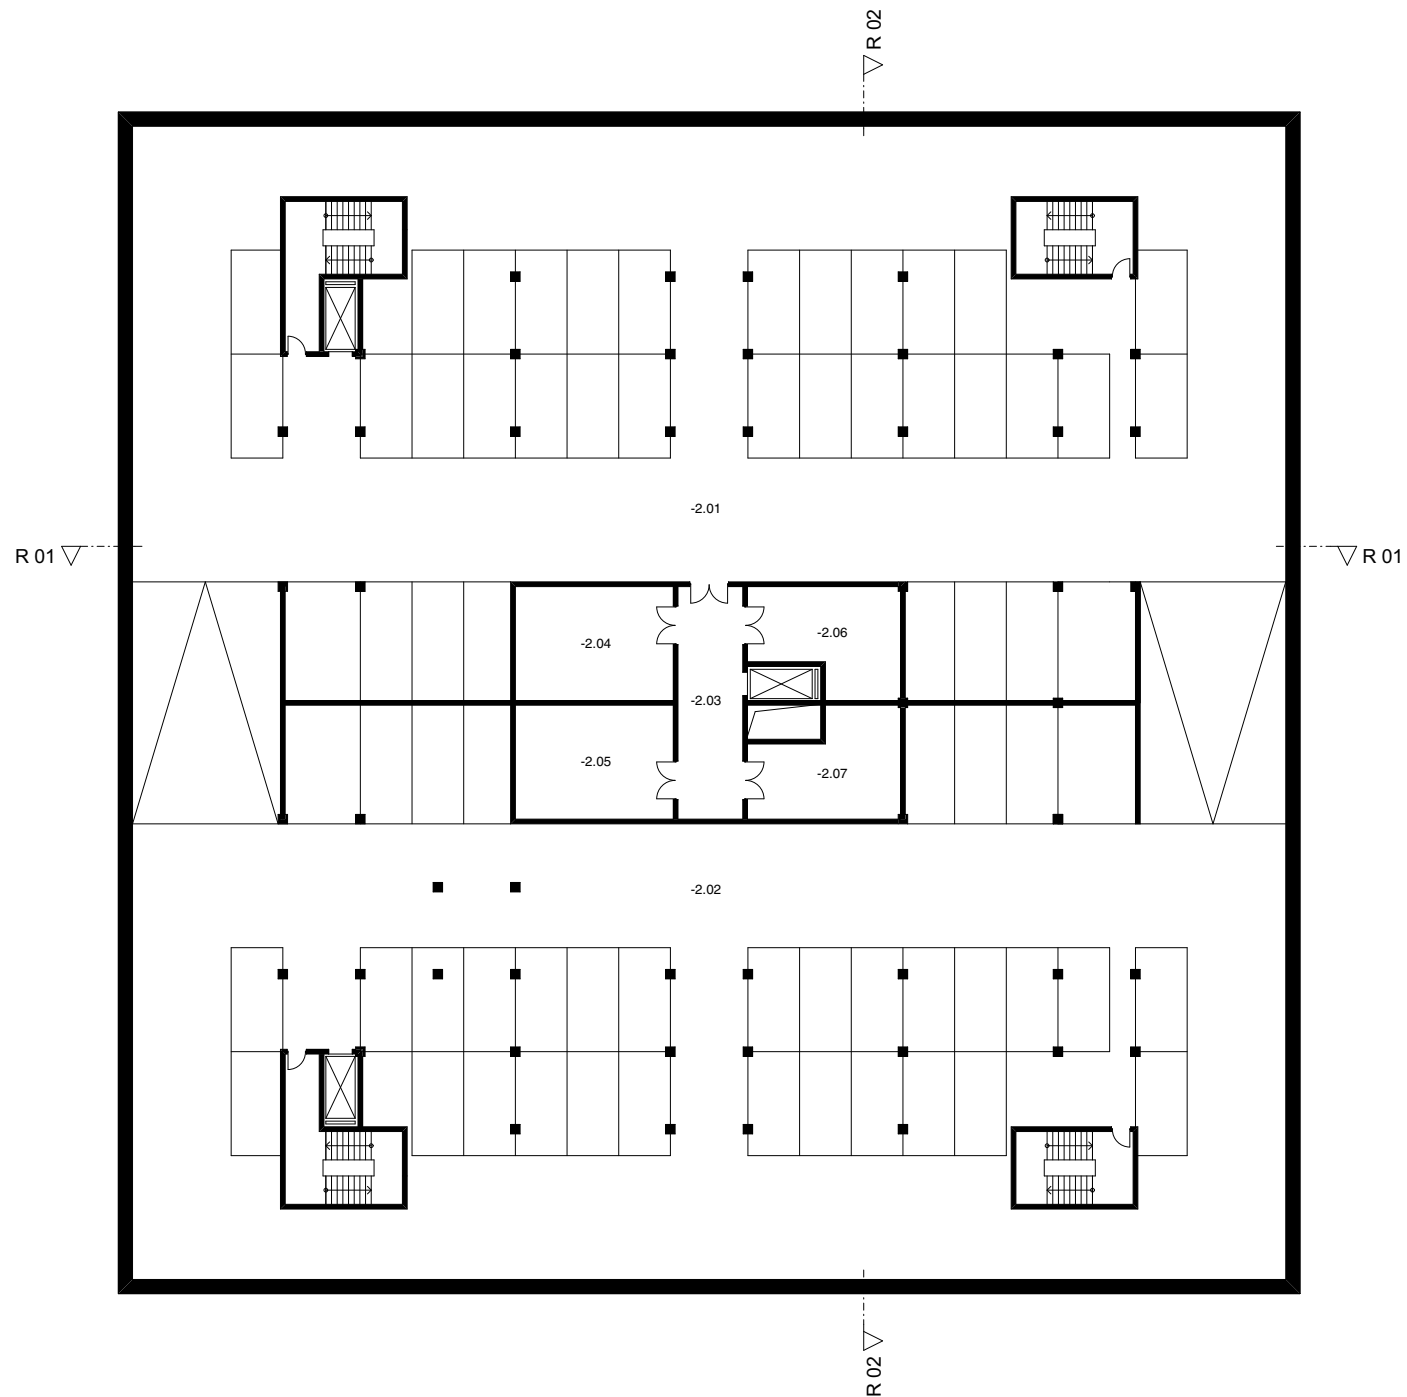

PŮDORYS 1.PP 1:400

LEGENDA

- 1.01 PARKOVACÍ STÁNÍ
- 1.02 PARKOVACÍ STÁNÍ
- 1.03 CHODBA
- 1.04 SKLAD

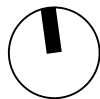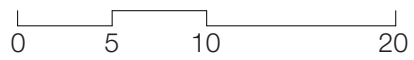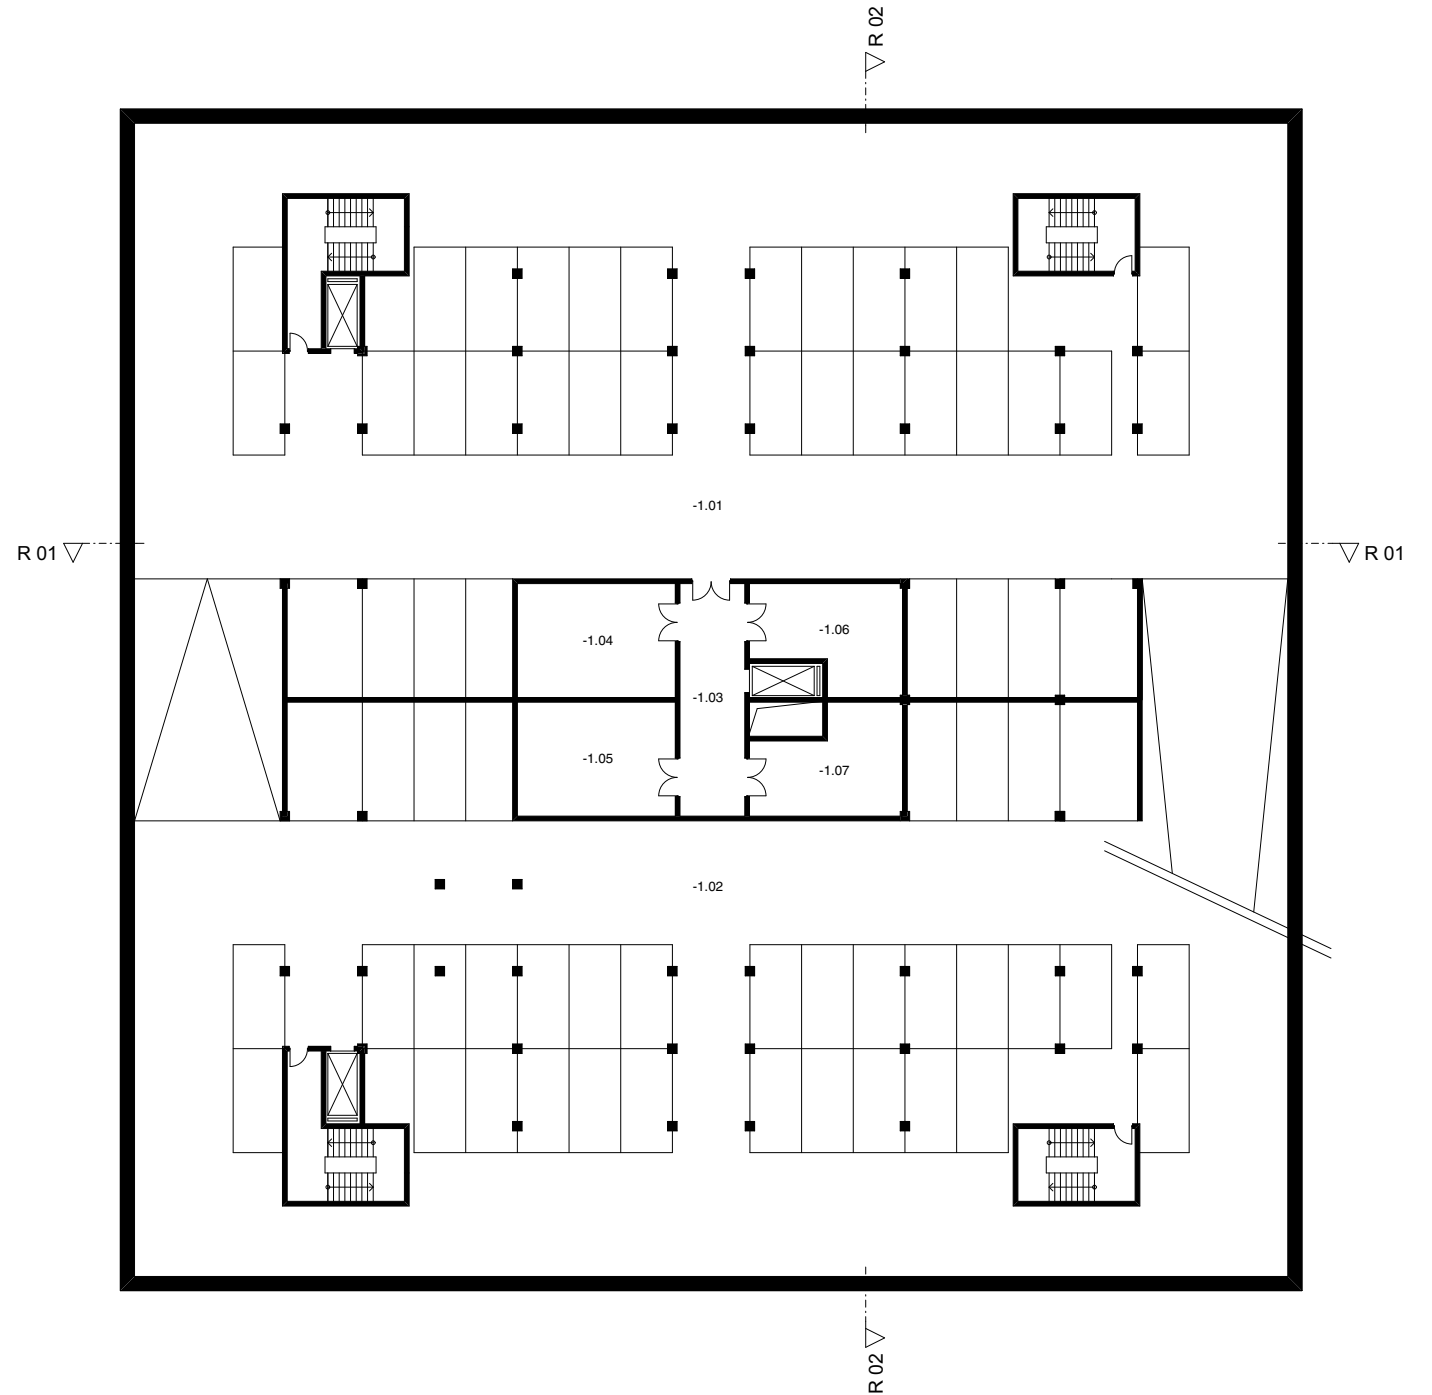

PŮDORYS 1.NP 1:400

LEGENDA

MAGISTRÁT

- 1.01 VSTUPNÍ HALA
- 1.02 PODATELNA
- 1.03 SKLAD
- 1.04 ŠATNA

KAVÁRNA

- 1.05 KAVÁRNA
- 1.06 PŘÍPRAVNA - SKLAD

MAGISTRÁT


- 1.07 INFORMACE
- 1.08 CHODBA
- 1.09 ČEKÁRNA
- 1.10 PŘEPÁŽKOVÉ PRACOVIŠTĚ
- 1.11 PŘEPÁŽKOVÉ PRACOVIŠTĚ
- 1.12 ČEKÁRNA
- 1.13 PŘEPÁŽKOVÉ PRACOVIŠTĚ
- 1.14 PŘEPÁŽKOVÉ PRACOVIŠTĚ
- 1.15 CHODBA
- 1.16 ČEKÁRNA
- 1.17 PŘEPÁŽKOVÉ PRACOVIŠTĚ
- 1.18 DENNÍ MÍSTNOST
- 1.19 KANCELÁŘ
- 1.20 KANCELÁŘ VEDOUCÍHO ODBORU
- 1.21 SKLAD
- 1.22 CHODBA
- 1.23 DENNÍ MÍSTNOST
- 1.24 SKLAD
- 1.25 WC PRACOVNÍCI ŽENY
- 1.26 WC PRACOVNÍCI MUŽI
- 1.27 WC ŽENY
- 1.28 WC MUŽI
- 1.29 WC IMOBILNÍ
- 1.30 SERVISNÍ VÝTAH
- 1.31 CHODBA
- 1.32 ČEKÁRNA
- 1.33 PŘEPÁŽKOVÉ PRACOVIŠTĚ
- 1.34 DENNÍ MÍSTNOST
- 1.35 KANCELÁŘ

OBŘADNÍ SÍŇ

- 1.36 VSTUPNÍ HALA
- 1.37 ŠATNA

VEŽ

- 1.38 SCHODIŠTĚ VEŽE

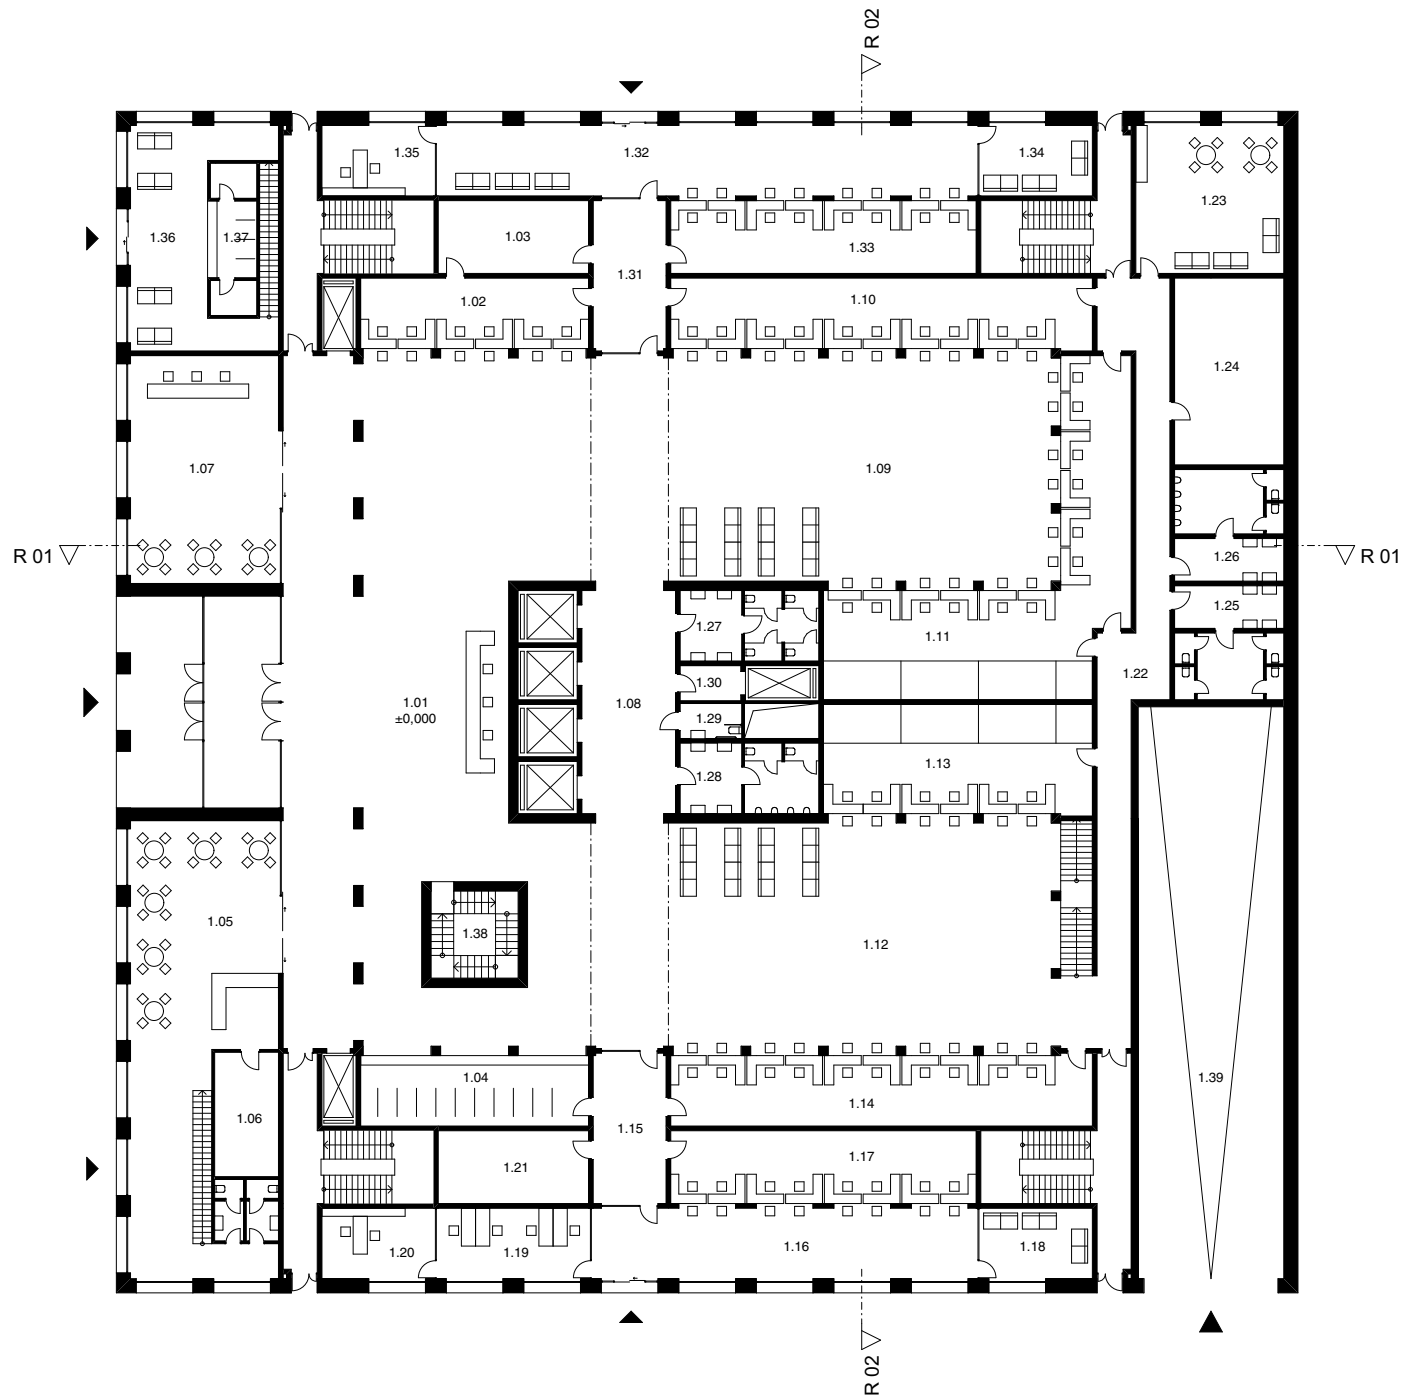

PŮDORYS 2.NP 1:400

LEGENDA

MAGISTRÁT




- 2.01 CHODBA
- 2.02 WC ŽENY
- 2.03 WC MUŽI
- 2.04 WC IMOBILNÍ
- 2.05 SERVISNÍ VÝTAH
- 2.06 CHODBA
- 2.07 KUCHYŇKA
- 2.08 KLIDOVÁ MÍSTNOST
- 2.09 JEDNACÍ MÍSTNOST
- 2.10 KANCELÁŘ VEDOUCÍHO ODBORU
- 2.11 KANCELÁŘ
- 2.12 KANCELÁŘ
- 2.13 KANCELÁŘ
- 2.14 KANCELÁŘ
- 2.15 KANCELÁŘ
- 2.16 KANCELÁŘ VEDOUCÍHO ODBORU
- 2.17 KANCELÁŘ
- 2.18 KANCELÁŘ VEDOUCÍHO ODBORU
- 2.19 KANCELÁŘ
- 2.20 KANCELÁŘ
- 2.21 ARCHIV
- 2.22 ARCHIV
- 2.23 ARCHIV
- 2.24 ARCHIV
- 2.25 ARCHIV

KAVÁRNA

- 2.26 GALERIE KAVÁRNY

OBŘADNÍ SÍŇ

- 2.27 GALERIE
- 2.28 FOYER
- 2.29 PŘÍPRAVNA
- 2.30 KANCELÁŘ
- 2.31 PŘÍPRAVNA
- 2.32 WC ŽENY
- 2.33 WC MUŽI
- 2.34 OBŘADNÍ SÍŇ

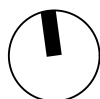
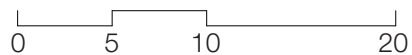
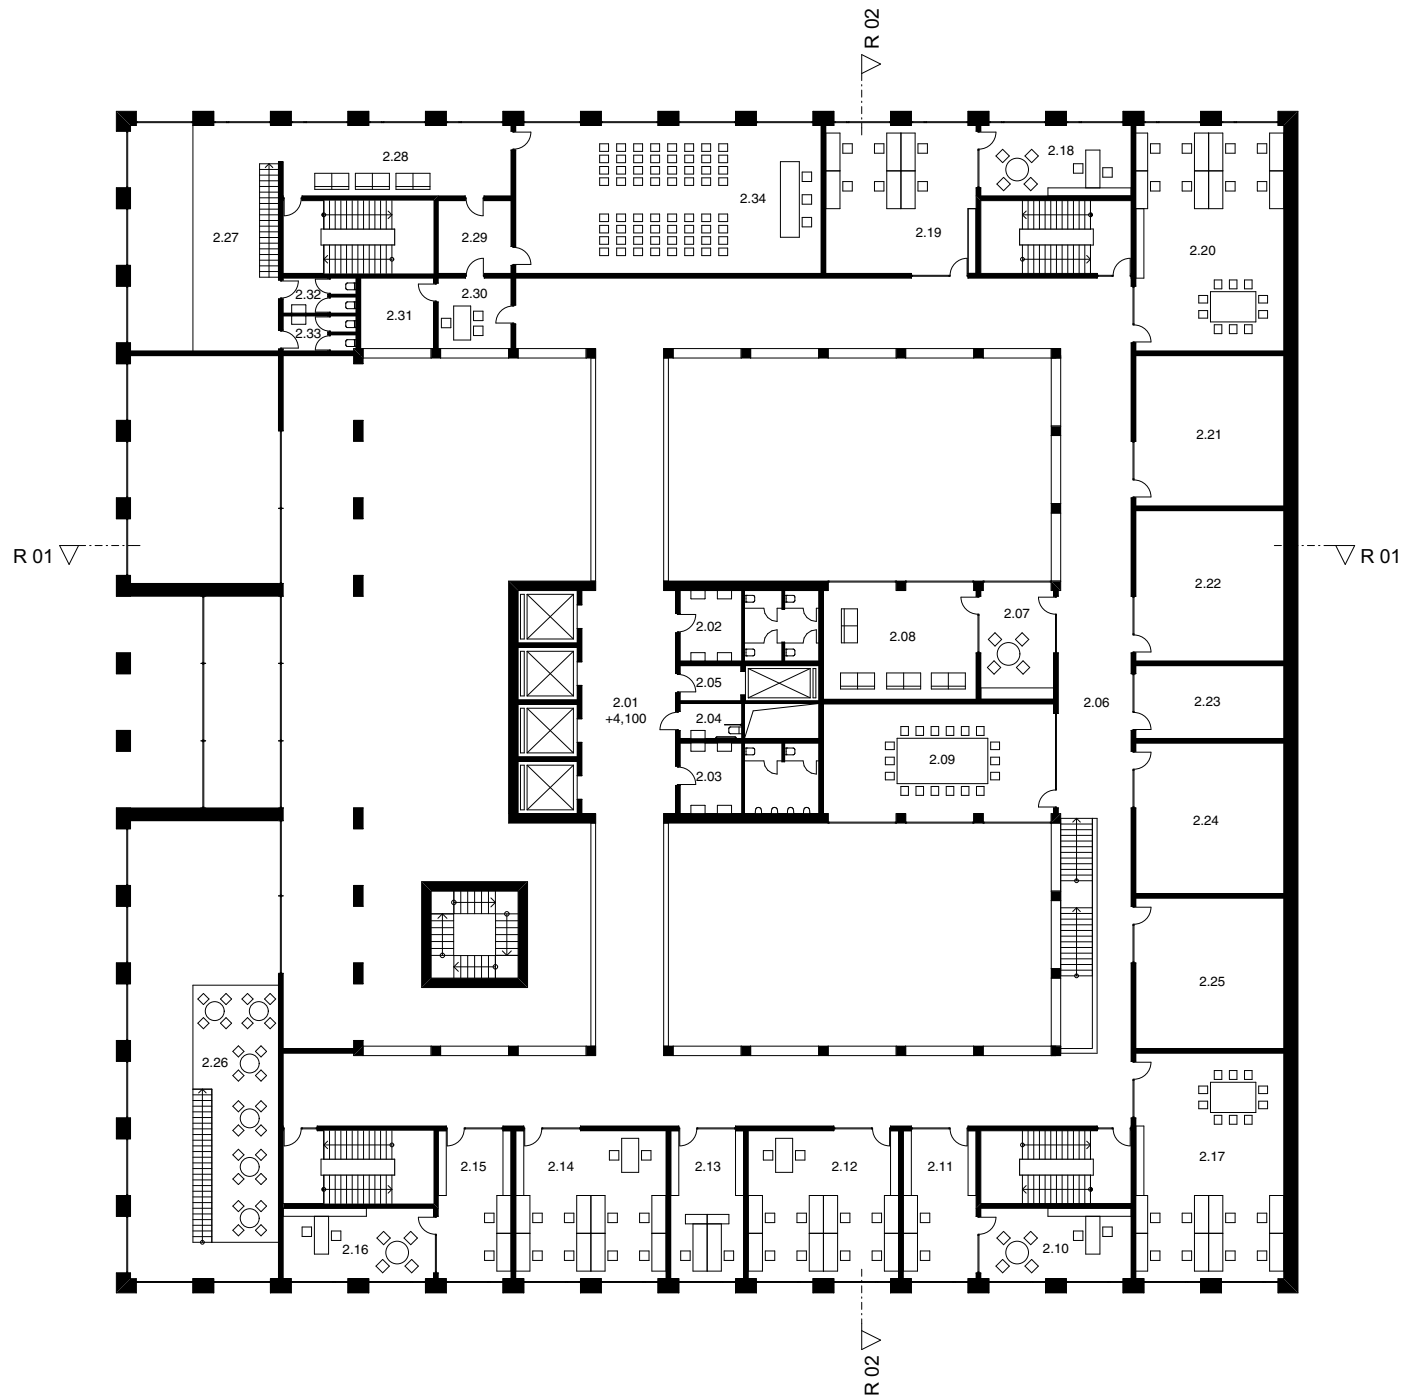


PŮDORYS 3.NP 1:400

LEGENDA

MAGISTRÁT

- 3.01 CHODBA
- 3.02 WC ŽENY
- 3.03 WC MUŽI
- 3.04 WC IMOBILNÍ
- 3.05 SERVISNÍ VÝTAH
- 3.06 CHODBA
- 3.07 KUCHYŇKA
- 3.08 KLIDOVÁ MÍSTNOST
- 3.09 JEDNACÍ MÍSTNOST
- 3.10 KANCELÁŘ VEDOUCÍHO ODBORU
- 3.11 KANCELÁŘ
- 3.12 KANCELÁŘ
- 3.13 KANCELÁŘ
- 3.14 KANCELÁŘ
- 3.15 KANCELÁŘ
- 3.16 KANCELÁŘ VEDOUCÍHO ODBORU
- 3.17 KANCELÁŘ PRŘIMÁTORA
- 3.18 KANCELÁŘ
- 3.19 KANCELÁŘ
- 3.20 KANCELÁŘ TAJEMNÍKA
- 3.21 KANCELÁŘ
- 3.22 KANCELÁŘ VEDOUCÍHO ODBORU
- 2.23 KANCELÁŘ
- 2.24 KANCELÁŘ VEDOUCÍHO ODBORU
- 2.25 KANCELÁŘ
- 3.26 KANCELÁŘ
- 3.27 ARCHIV
- 3.28 KANCELÁŘ
- 3.29 KANCELÁŘ
- 3.30 KANCELÁŘ
- 3.31 ARCHIV
- 3.32 KANCELÁŘ
- 3.33 PŘEDSÍŇ
- 3.34 FOYER
- 3.35 PŘÍPRAVNA
- 3.36 JEDNACÍ SÍŇ

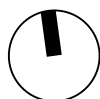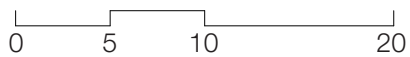
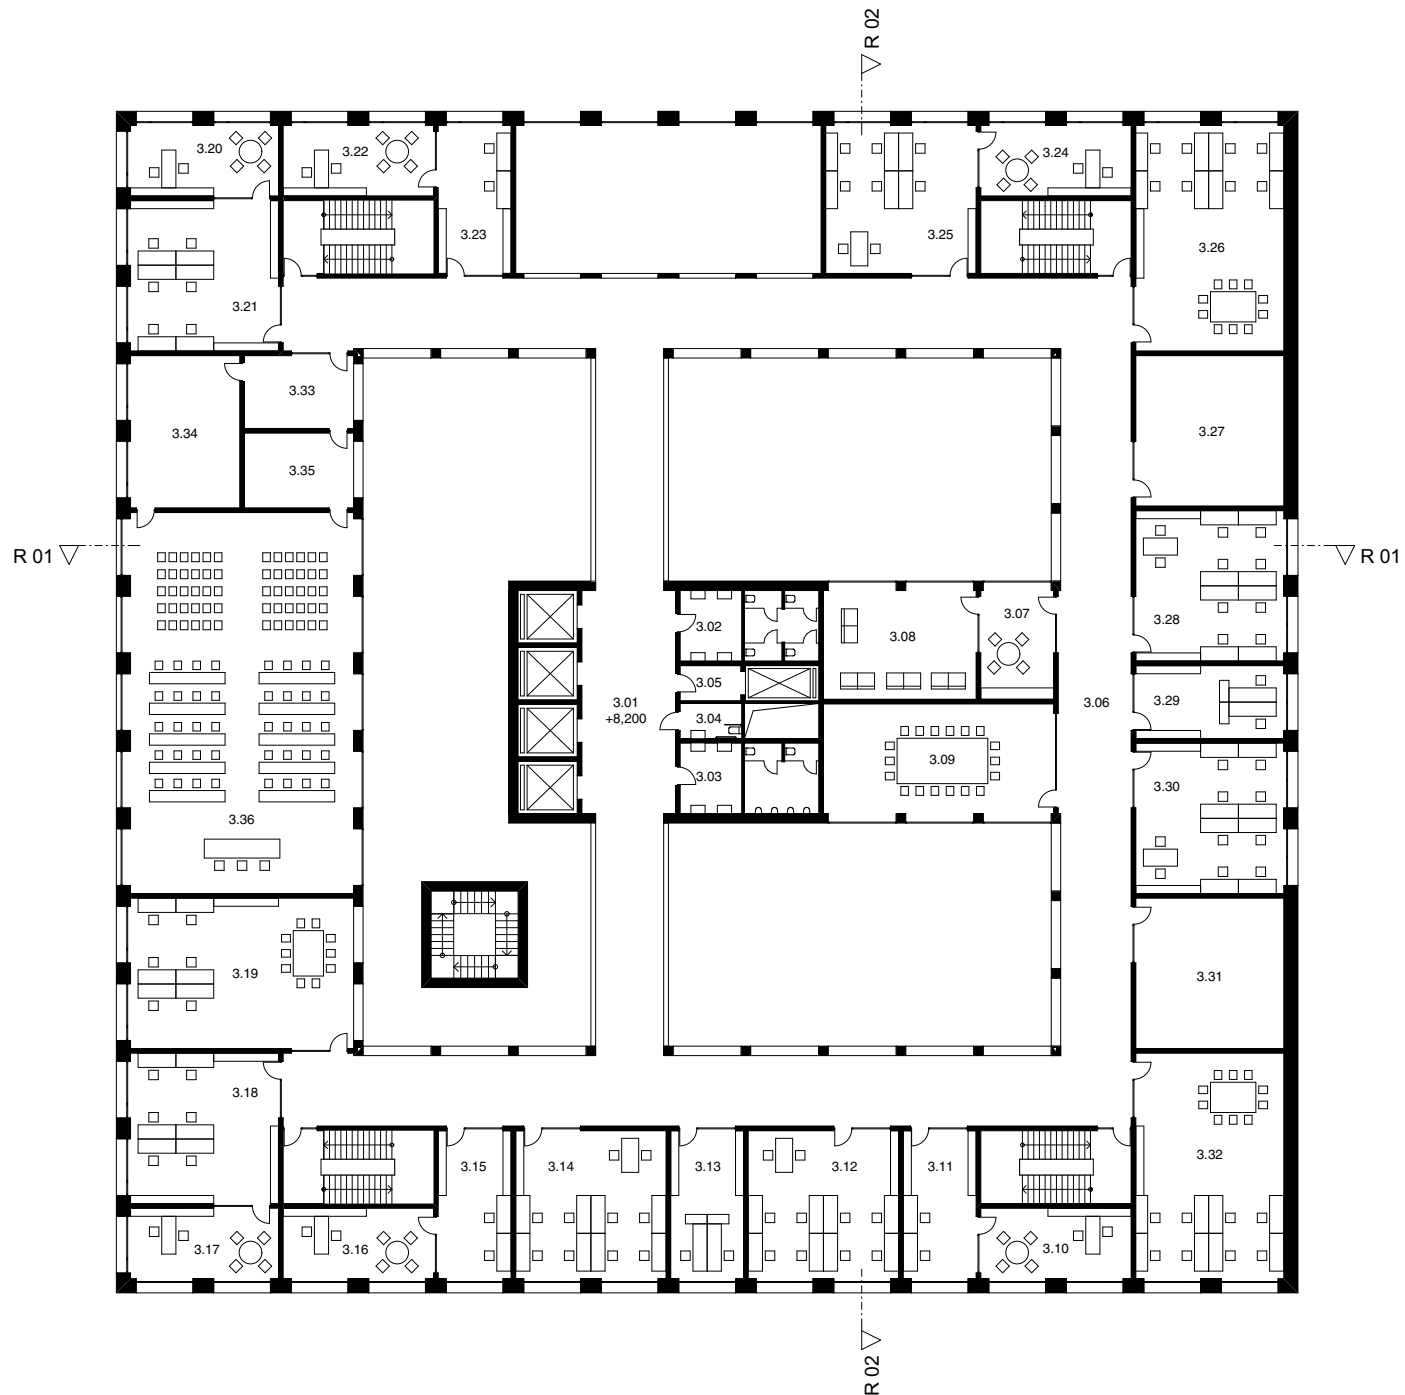


PŮDORYS 4.NP 1:400

LEGENDA

MAGISTRÁT

- 4.01 CHODBA
- 4.02 WC ŽENY
- 4.03 WC MUŽI
- 4.04 WC IMOBILNÍ
- 4.05 SERVISNÍ VÝTAH
- 4.06 CHODBA
- 4.07 KUCHYŇKA
- 4.08 KLIDOVÁ MÍSTNOST
- 4.09 JEDNACÍ MÍSTNOST
- 4.10 KANCELÁŘ VEDOUCÍHO ODBORU
- 4.11 KANCELÁŘ
- 4.12 KANCELÁŘ
- 4.13 KANCELÁŘ
- 4.14 KANCELÁŘ
- 4.15 KANCELÁŘ
- 4.16 KANCELÁŘ VEDOUCÍHO ODBORU
- 4.17 KANCELÁŘ VEDOUCÍHO ODBORU
- 4.18 KANCELÁŘ
- 4.19 KANCELÁŘ
- 4.20 KANCELÁŘ VEDOUCÍHO ODBORU
- 4.21 KANCELÁŘ
- 4.22 KANCELÁŘ
- 4.23 KANCELÁŘ
- 4.24 KANCELÁŘ
- 4.25 KANCELÁŘ
- 4.26 KANCELÁŘ VEDOUCÍHO ODBORU
- 4.27 KANCELÁŘ VEDOUCÍHO ODBORU
- 4.28 KANCELÁŘ
- 4.29 KANCELÁŘ
- 4.30 ARCHIV
- 4.31 KANCELÁŘ
- 4.32 KANCELÁŘ
- 4.33 KANCELÁŘ
- 4.34 ARCHIV
- 4.35 KANCELÁŘ
- 4.36 PŘEDSÍŇ GALERIE JEDNACÍ SÍNĚ
- 4.37 PŘÍPRAVNA
- 4.38 GALERIE OBŘADNÍ SÍNĚ

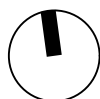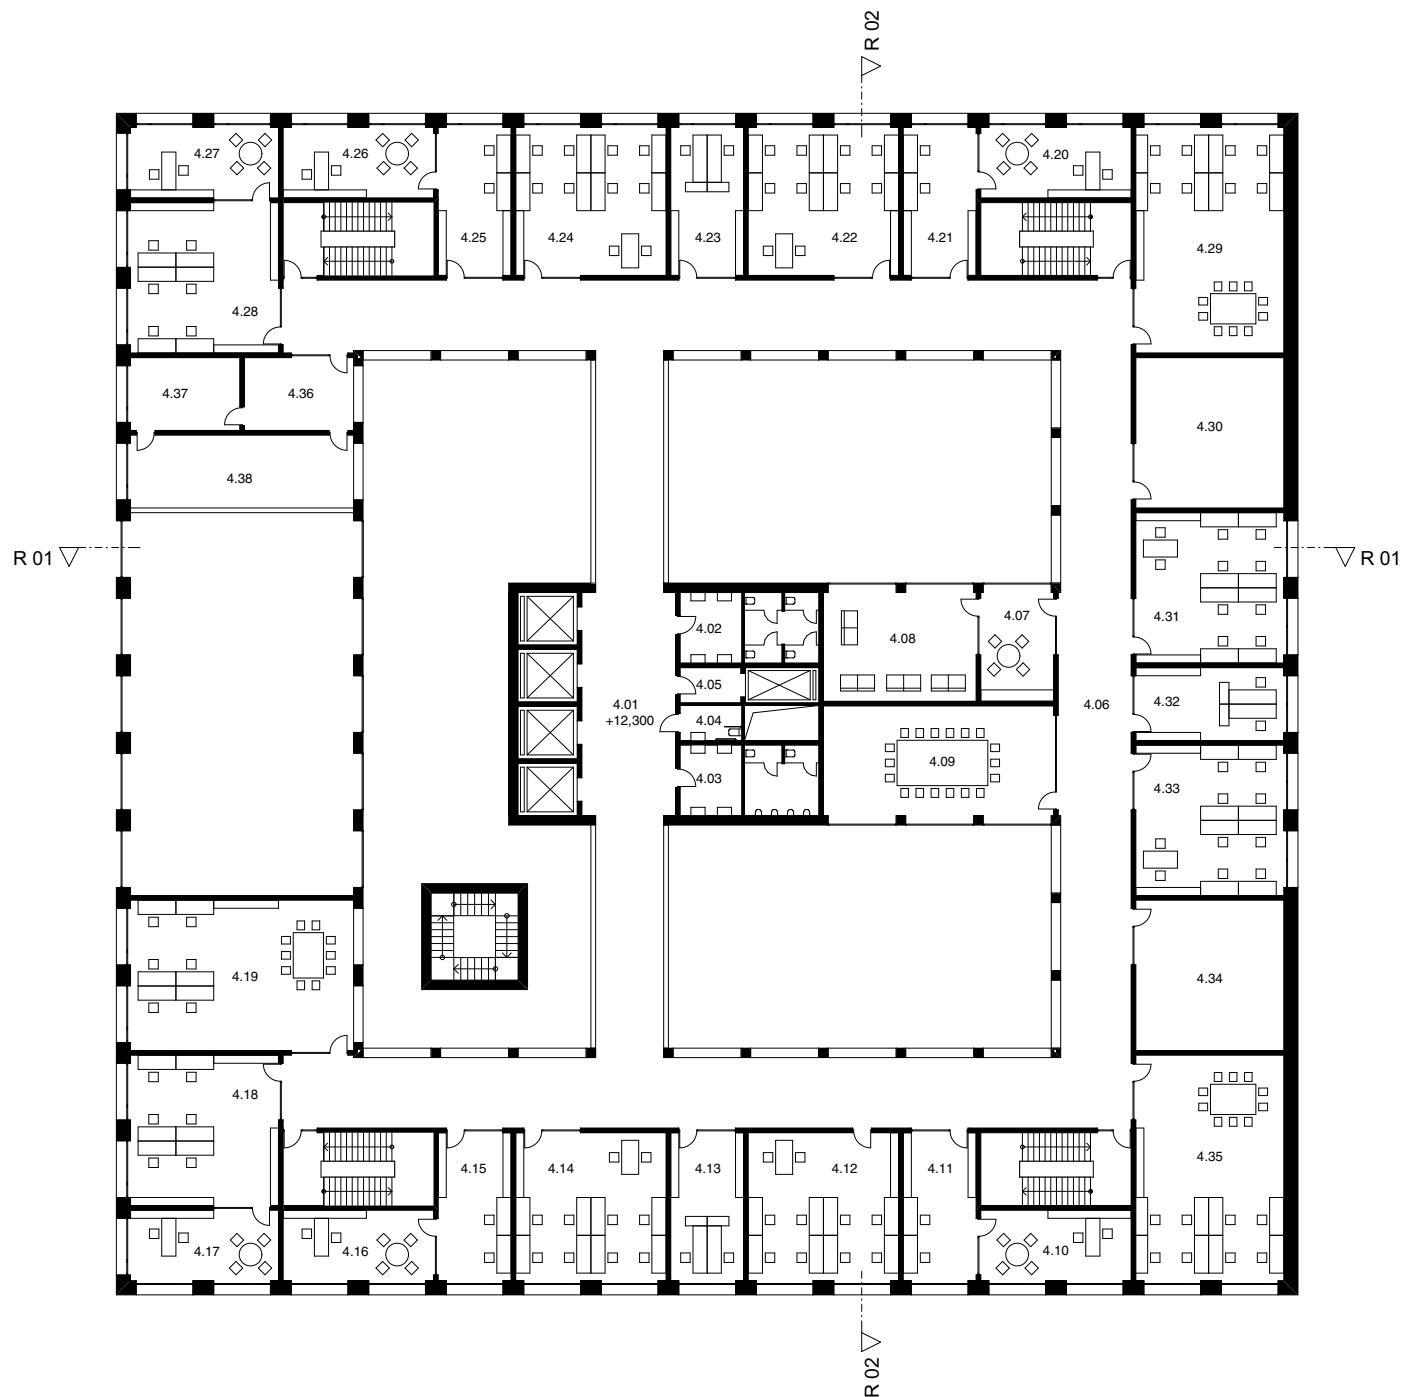

PŮDORYS 5.NP - 6.NP 1:400

LEGENDA

MAGISTRÁT

- 5.01 CHODBA
- 5.02 WC ŽENY
- 5.03 WC MUŽI
- 5.04 WC IMOBILNÍ
- 5.05 SERVISNÍ VÝTAH
- 5.06 CHODBA
- 5.07 KUCHYŇKA
- 5.08 KLIDOVÁ MÍSTNOST
- 5.09 JEDNACÍ MÍSTNOST
- 5.10 KANCELÁŘ VEDOUCÍHO ODBORU
- 5.11 KANCELÁŘ
- 5.12 KANCELÁŘ
- 5.13 KANCELÁŘ
- 5.14 KANCELÁŘ
- 5.15 KANCELÁŘ
- 5.16 KANCELÁŘ VEDOUCÍHO ODBORU
- 5.17 KANCELÁŘ VEDOUCÍHO ODBORU
- 5.18 KANCELÁŘ
- 5.19 KANCELÁŘ
- 5.20 KANCELÁŘ
- 5.21 KANCELÁŘ
- 5.22 KANCELÁŘ
- 5.23 KANCELÁŘ
- 5.24 KANCELÁŘ VEDOUCÍHO ODBORU
- 5.25 KANCELÁŘ VEDOUCÍHO ODBORU
- 5.26 KANCELÁŘ
- 5.27 KANCELÁŘ
- 5.28 KANCELÁŘ
- 5.29 KANCELÁŘ
- 5.30 KANCELÁŘ
- 5.31 KANCELÁŘ VEDOUCÍHO ODBORU
- 5.32 KANCELÁŘ
- 5.33 ARCHIV
- 5.34 KANCELÁŘ
- 5.35 KANCELÁŘ
- 5.36 KANCELÁŘ
- 5.37 ARCHIV
- 5.38 KANCELÁŘ

