


SEVERNÍ POHLED



JIŽNÍ POHLED

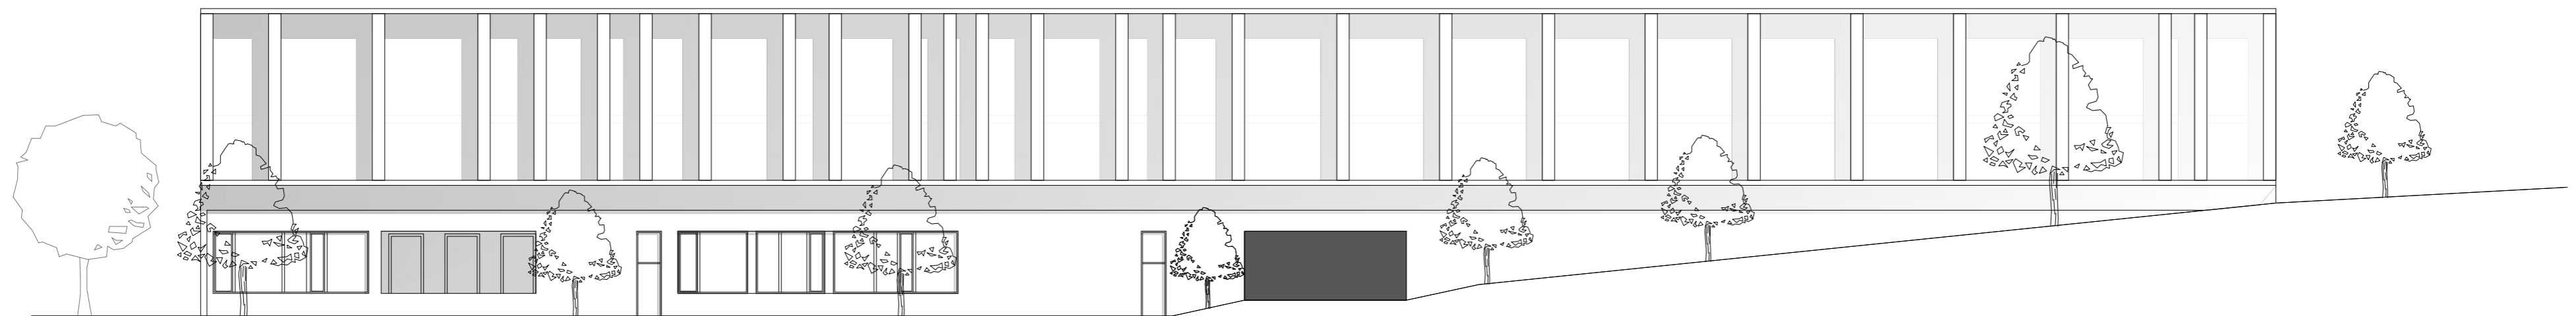