


PODÉLNÝ ŘEZ

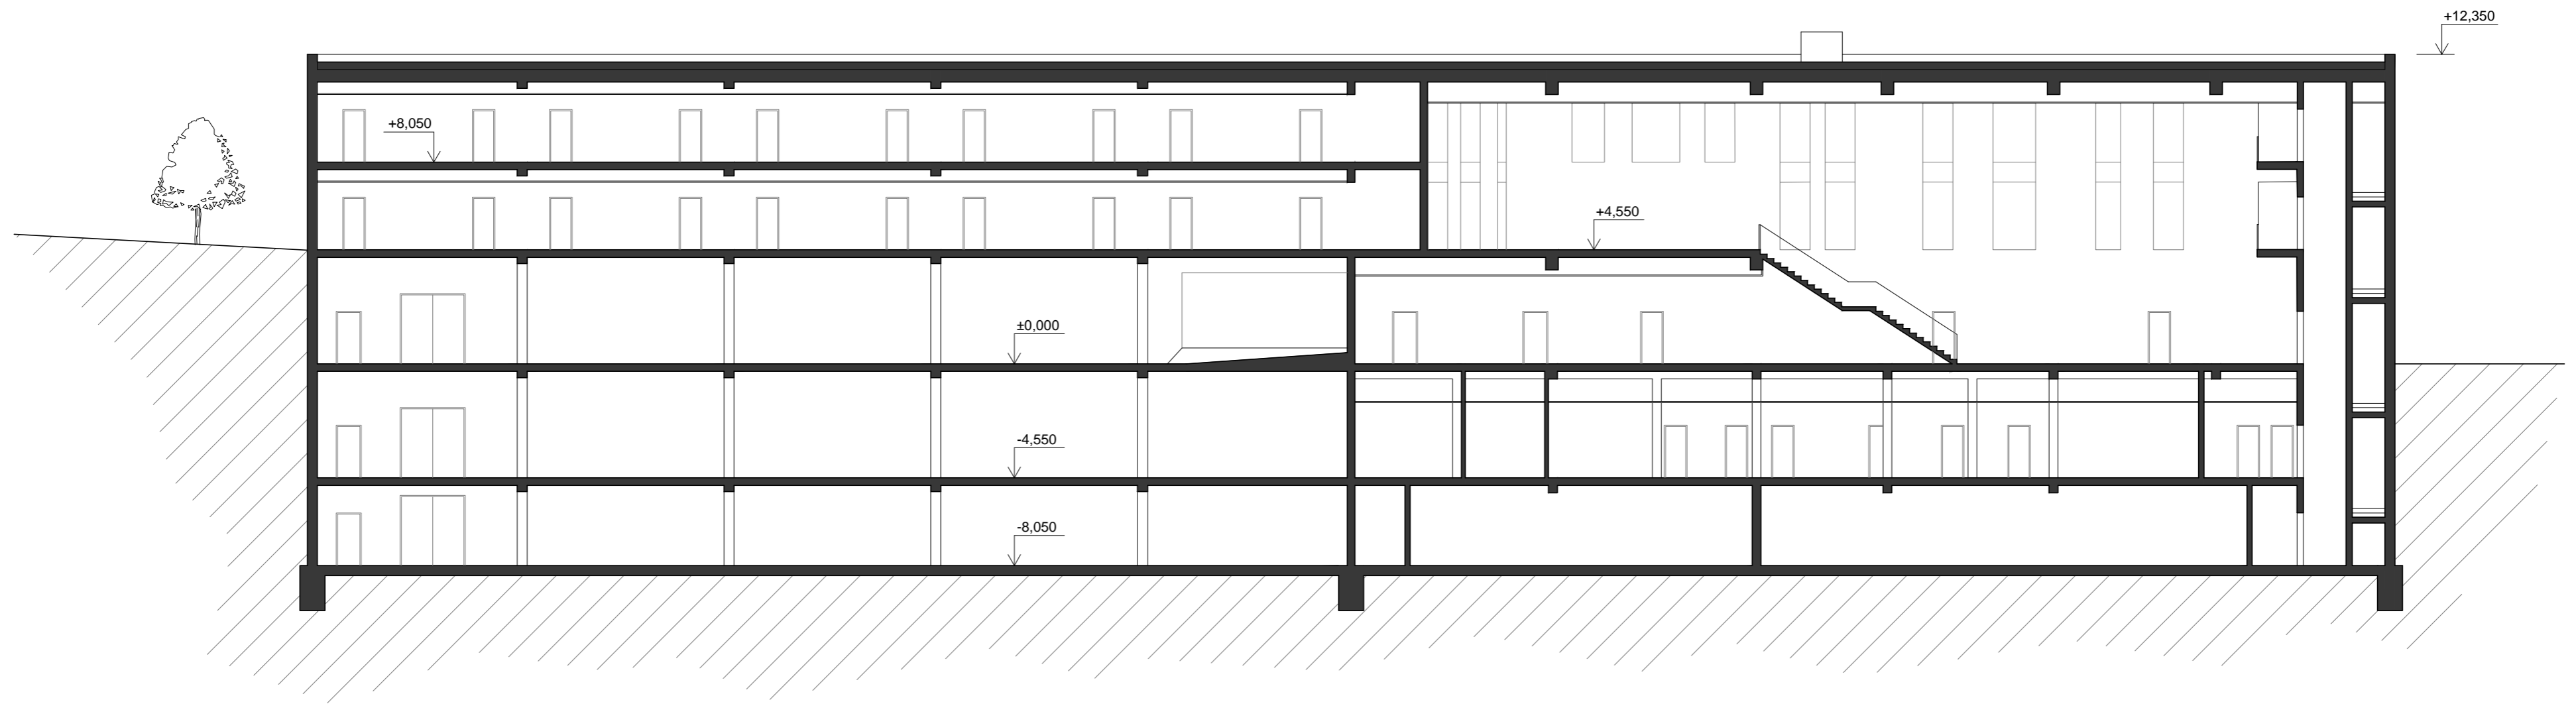

PŘÍČNÝ ŘEZ

