
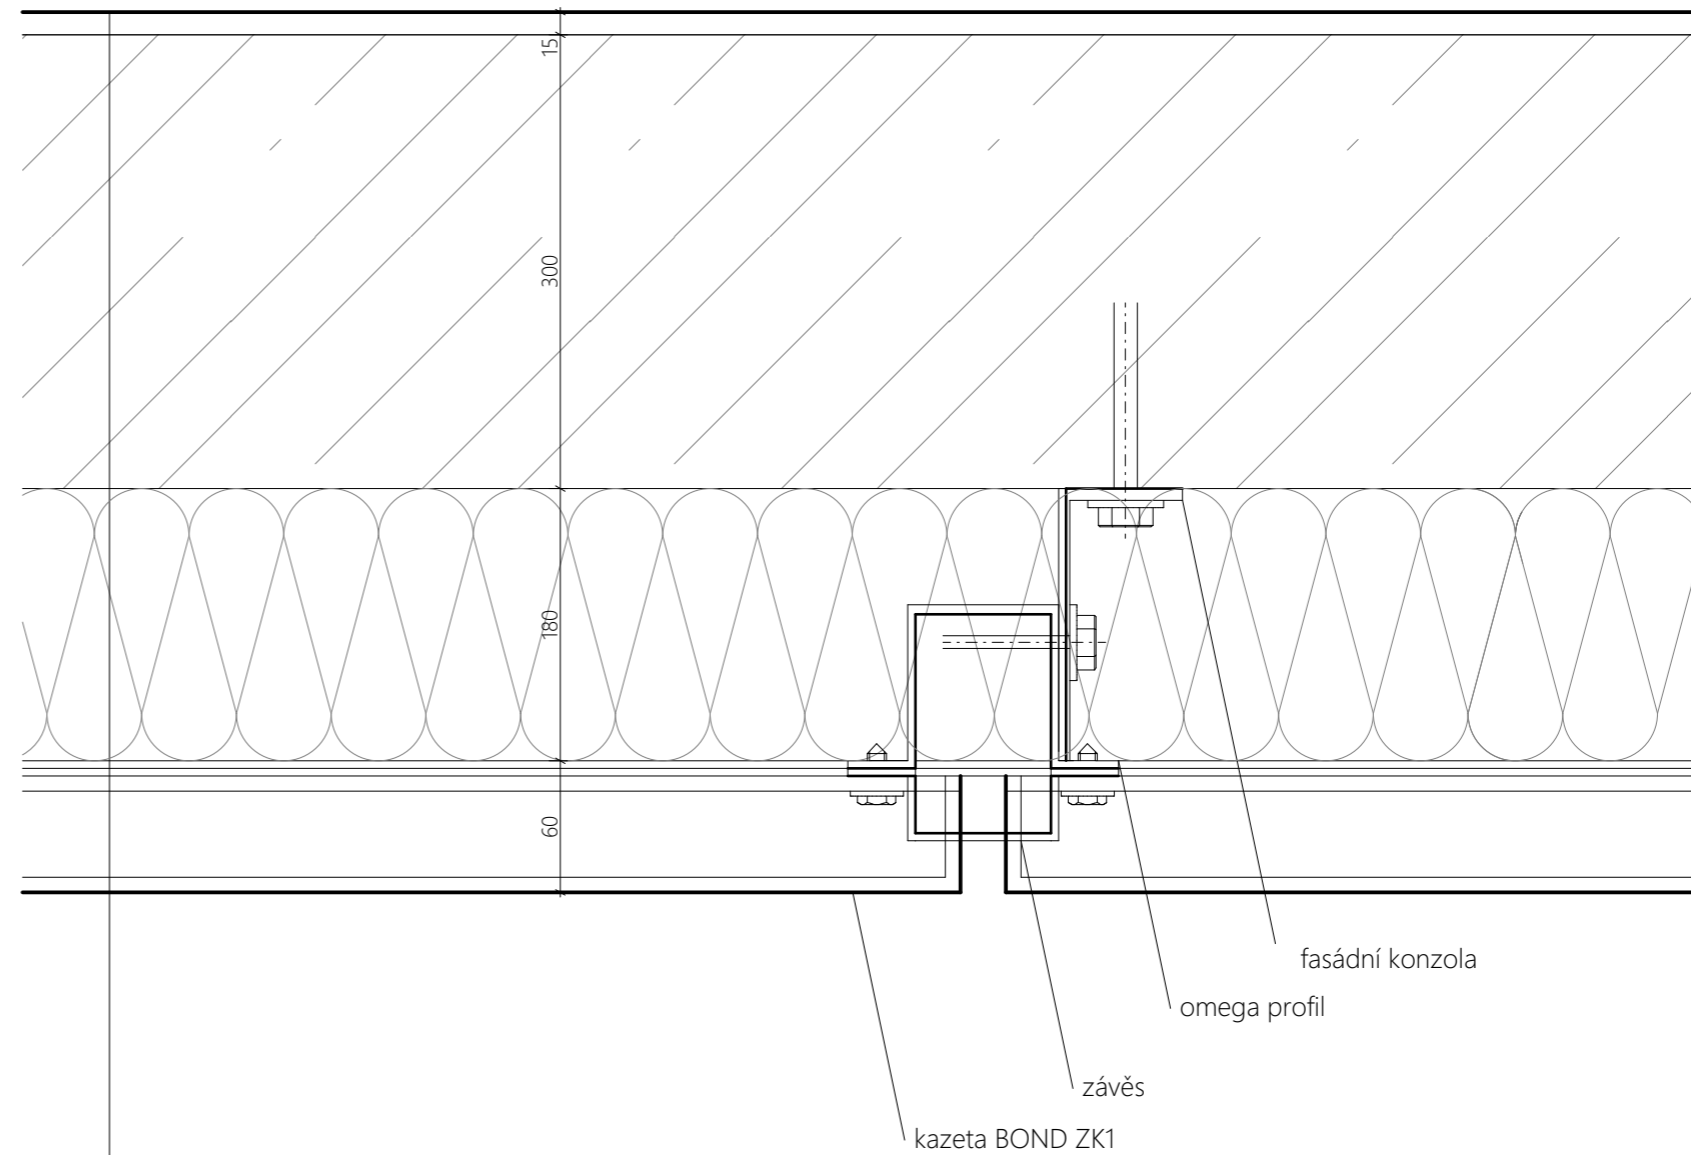



DETAIL 7 KOTVENÍ FASÁDY

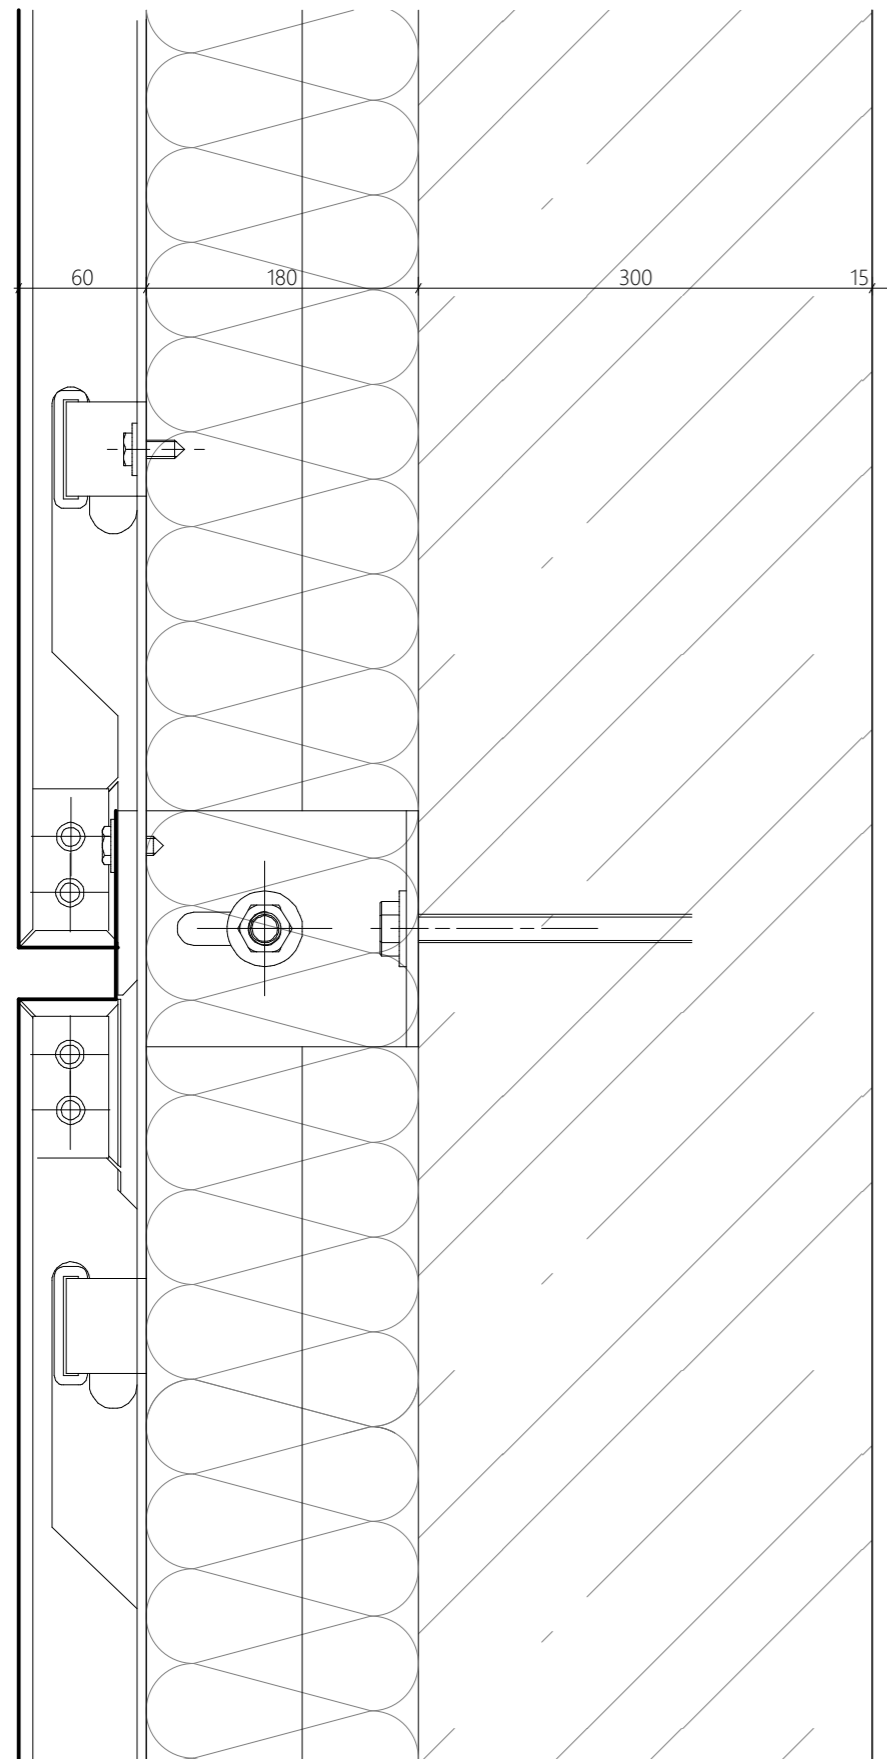

interiérová omítka tl. 15 mm
 ŽLB stěna tl. 300
 Tepelná izolace Rockton 180 mm
 perlínka
 betonová stěrka tl. 5 mm
 kazety z perforovaného plechu BOND ZK1

ZÁKLADNÍ UMĚLECKÁ ŠKOLA V KOLÍNĚ

BAKALÁŘSKÁ PRÁCE

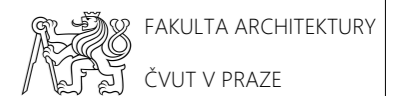

FAKULTA ARCHITEKTURY

ČVUT V PRAZE

ústav: 15127

vedoucí práce: Doc. Ing. arch. Miroslav Cikán

konzultant: Ing. Marek Novotný, Ph. D.

část: ARCHITEKTONICKO-STAVEBNÍ

obsah: DETAIL 7

datum: 01/2018

vedoucí ústavu: Prof. Ing. arch. Ján Stempel

vypracovala: Laura Molínová

číslo výkresu: D.1.2.20

měřítko: 1:5

formát: A3

± 0,000 = 220 m.n.m., BPV

