



C

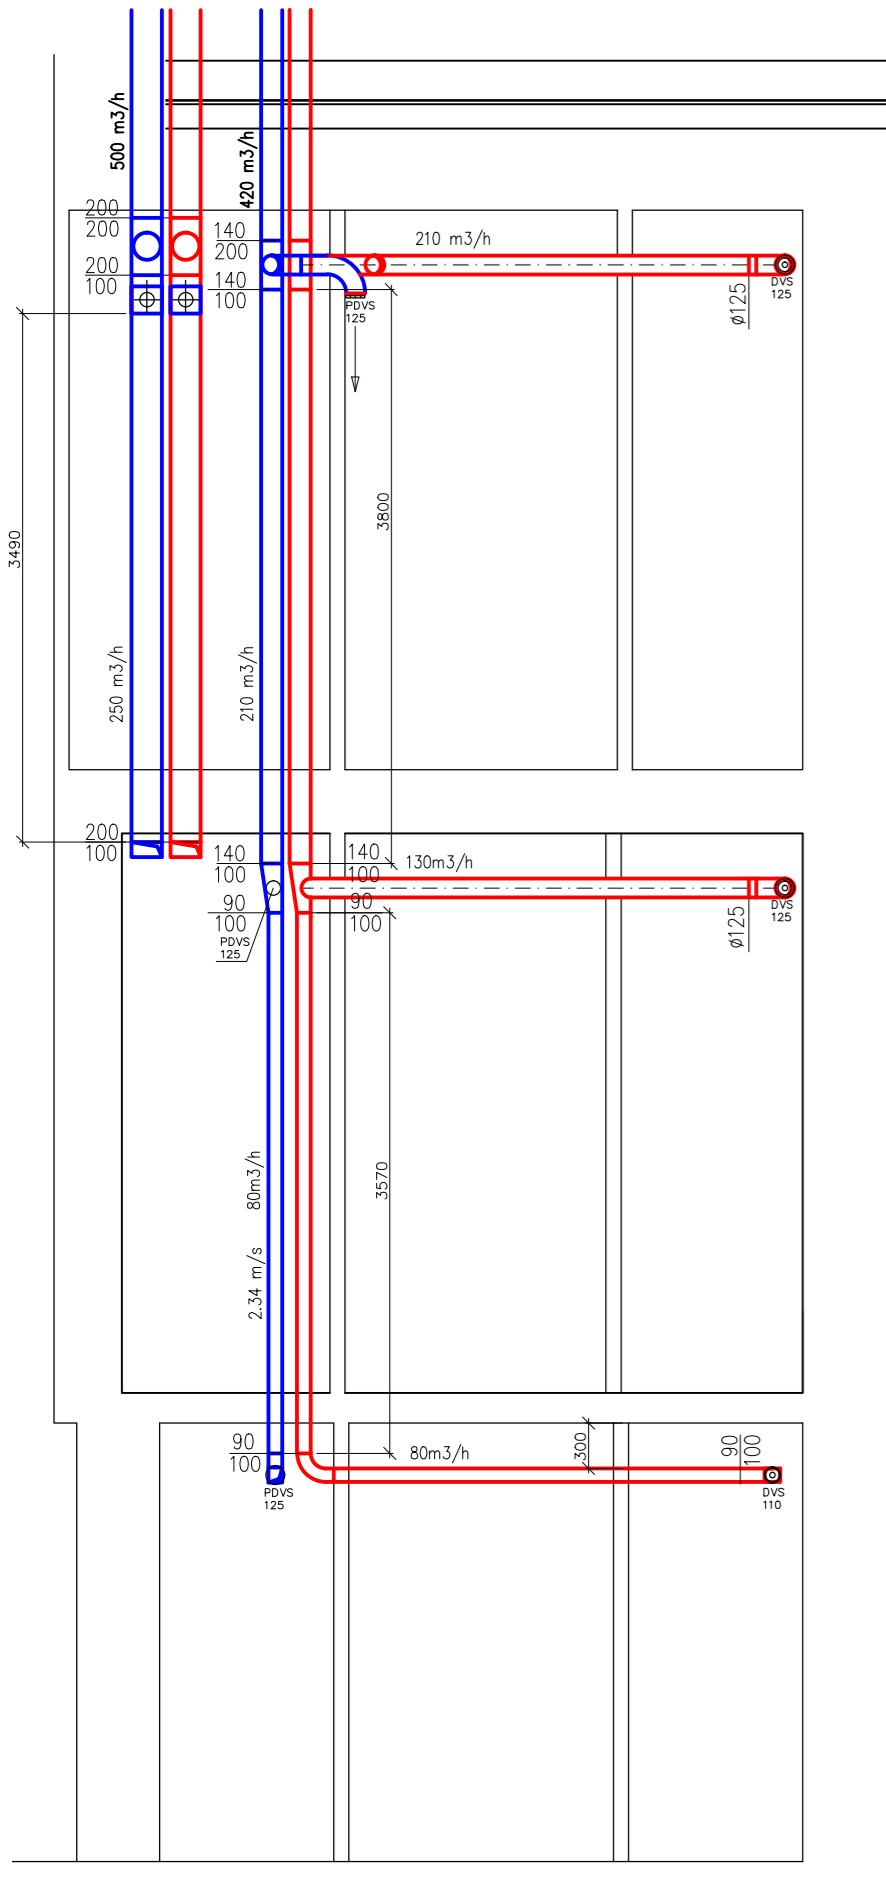

D

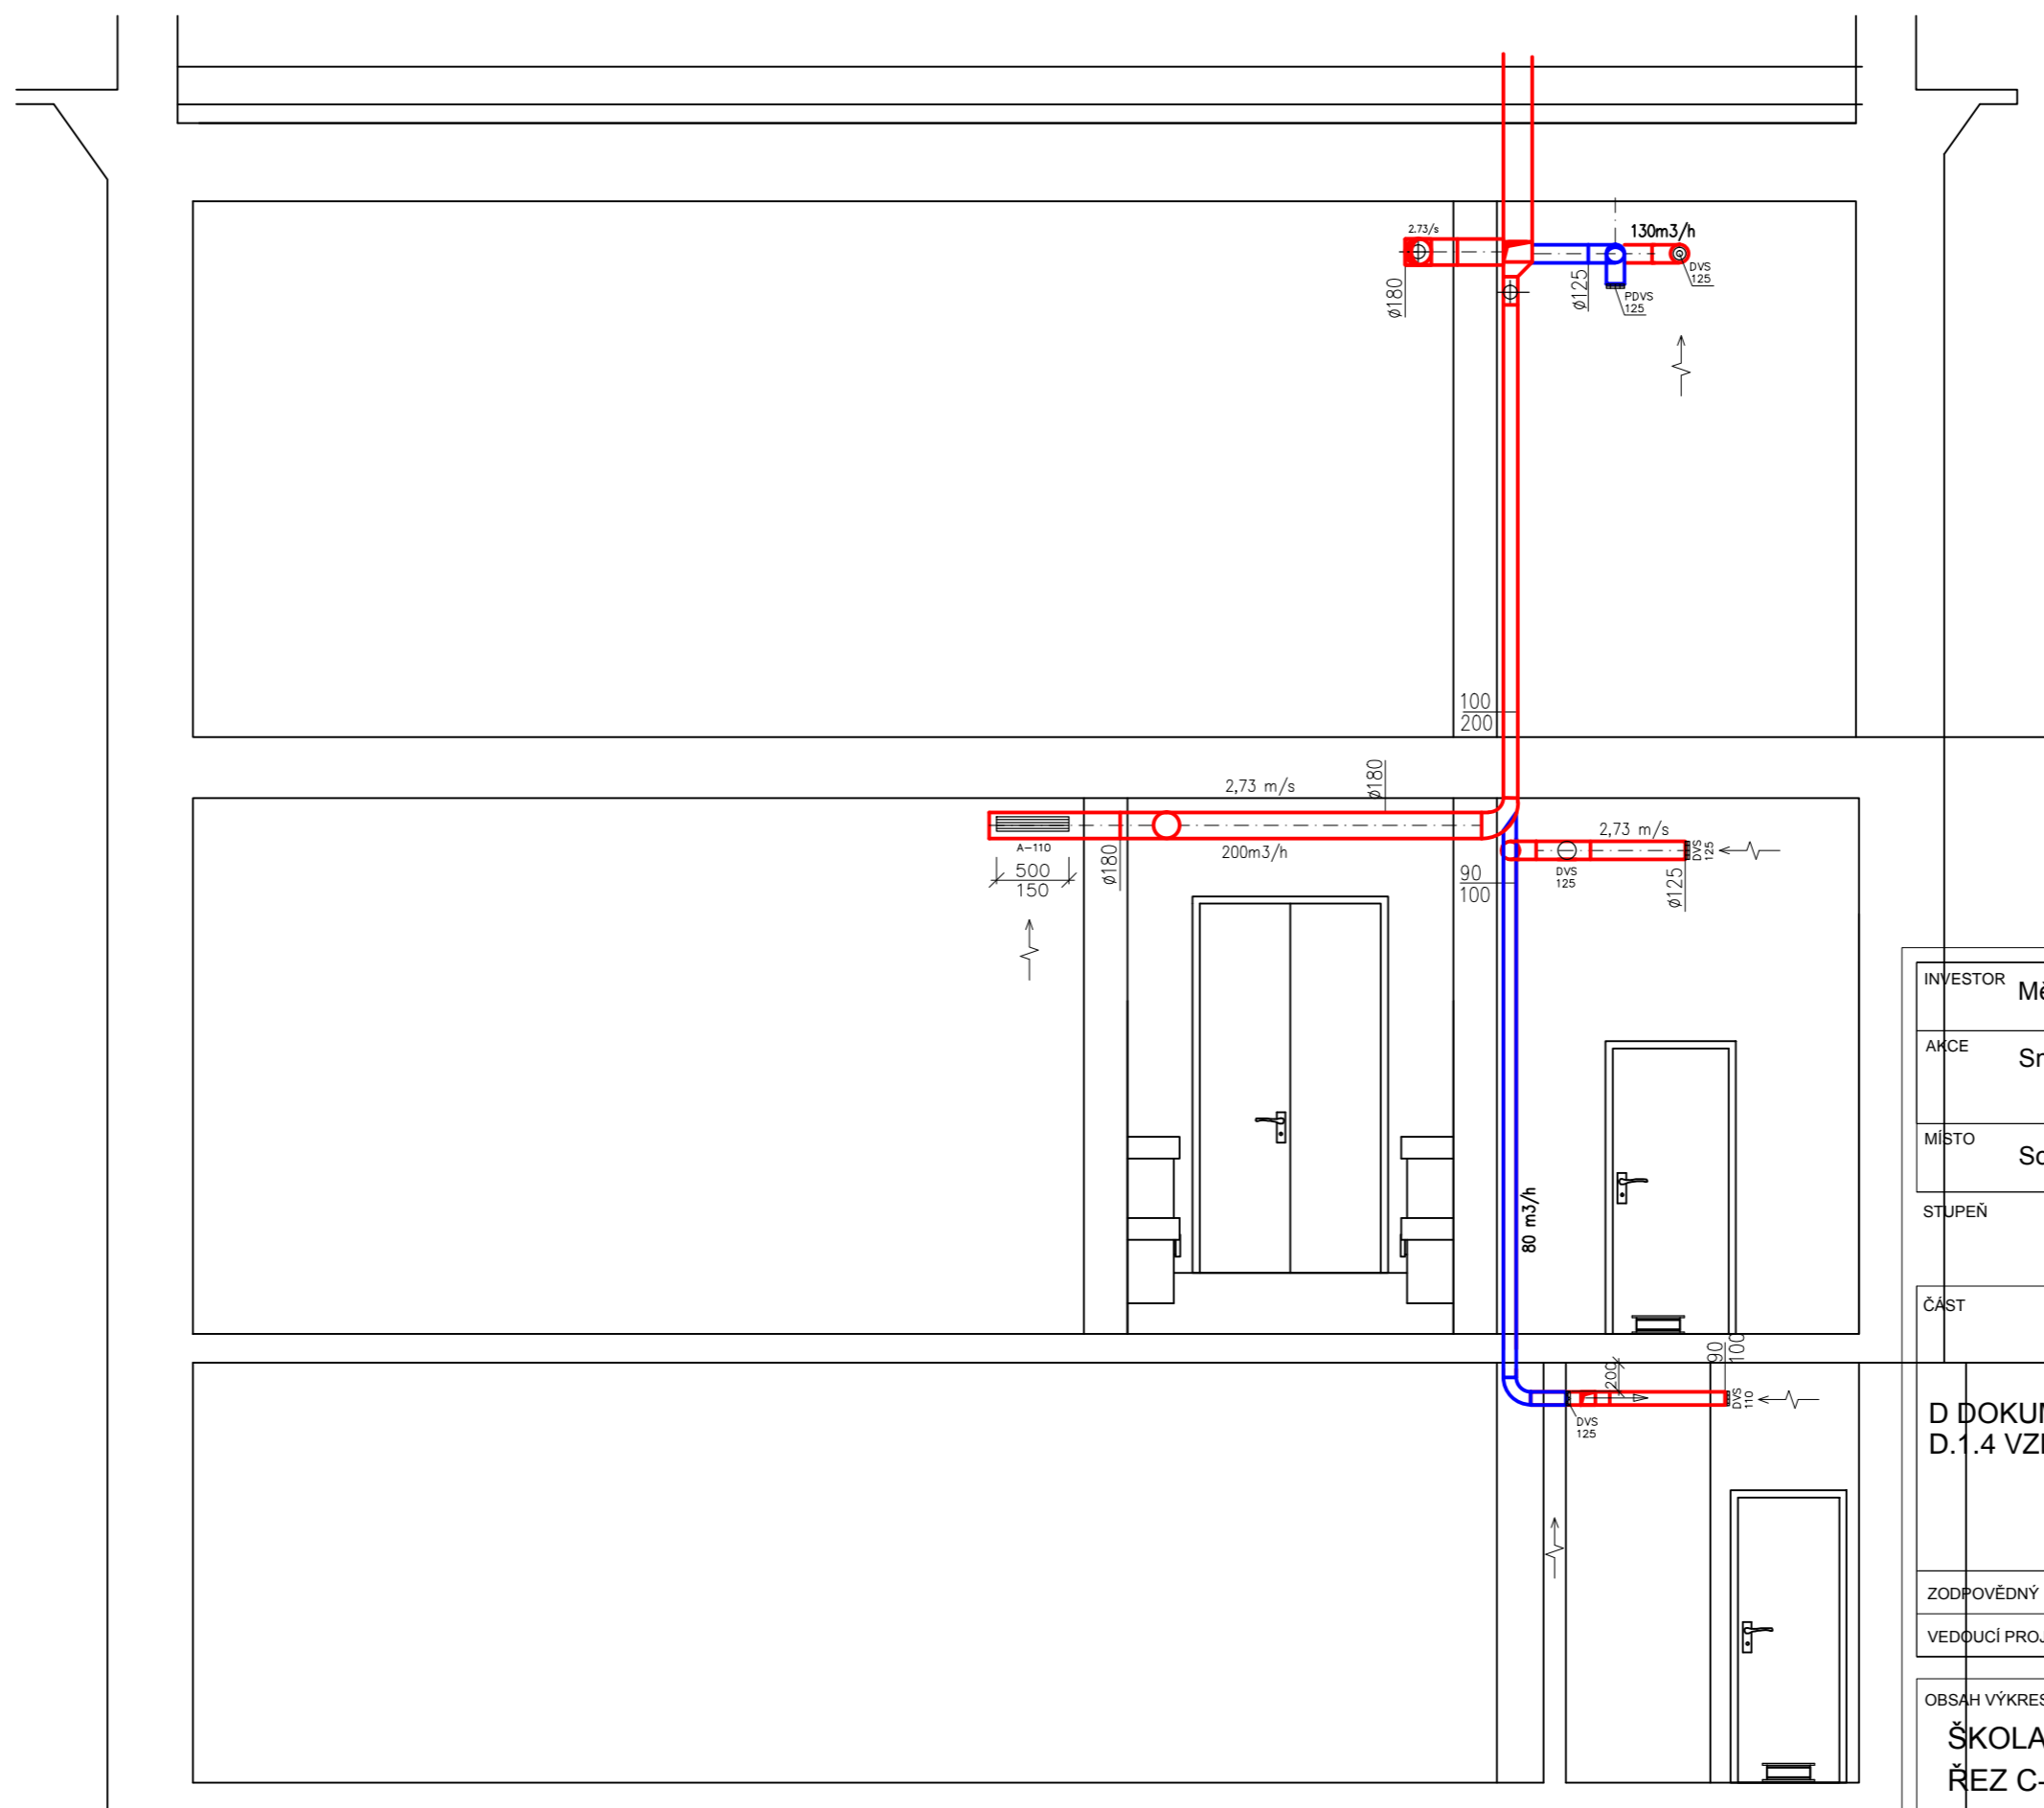

INVESTOR	Město Jičín, Žižkovo náměstí 18, Valdické Předměstí, 506 01 Jičín, IČO: 00271632		
AKCE	Snížení energetické náročnosti základní a praktické školy, Jičín		
MÍSTO	Soudná 12, 506 01 Jičín		
STUPEŇ	Dokumentace pro stavební povolení		
ČÁST	D DOKUMENTACE OBJEKTŮ D.1.4 VZDUCHOTECHNIKA		
ZODPOVĚDNÝ PROJEKTANT	Barbara Lampová	VYPRACOVAL	Barbara Lampová
VEDOUcí PROJEKTANT	Barbara Lampová	KRESLIL	Barbara Lampová
OBSAH VÝKRESU	Č. ZAKÁZKY	123/2016	PARE
	DATUM	FORMÁT 12x14 MĚŘÍTKO	
ŠKOLA ŘEZ C-C NUCENÉ VĚTRÁNÍ	05/2016	1:50	D.1.4. 10

