

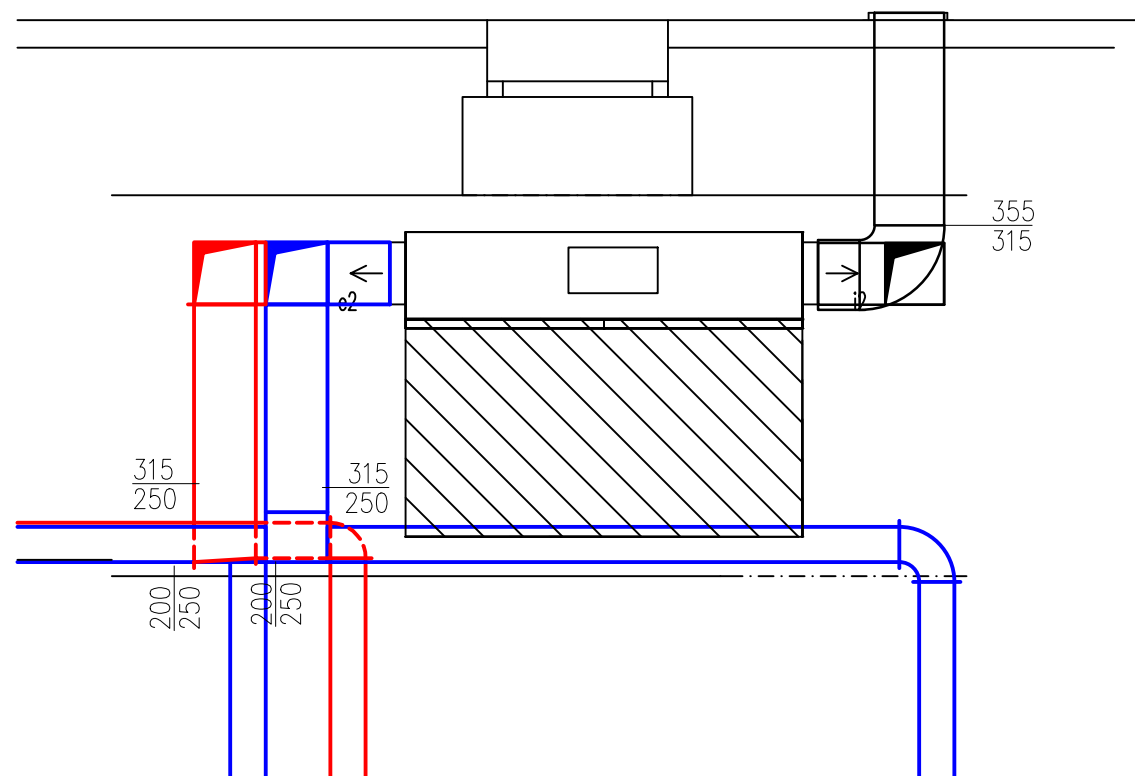


STROJOVNA VZDUCHOTECHNIKY - JEDNOTKA A

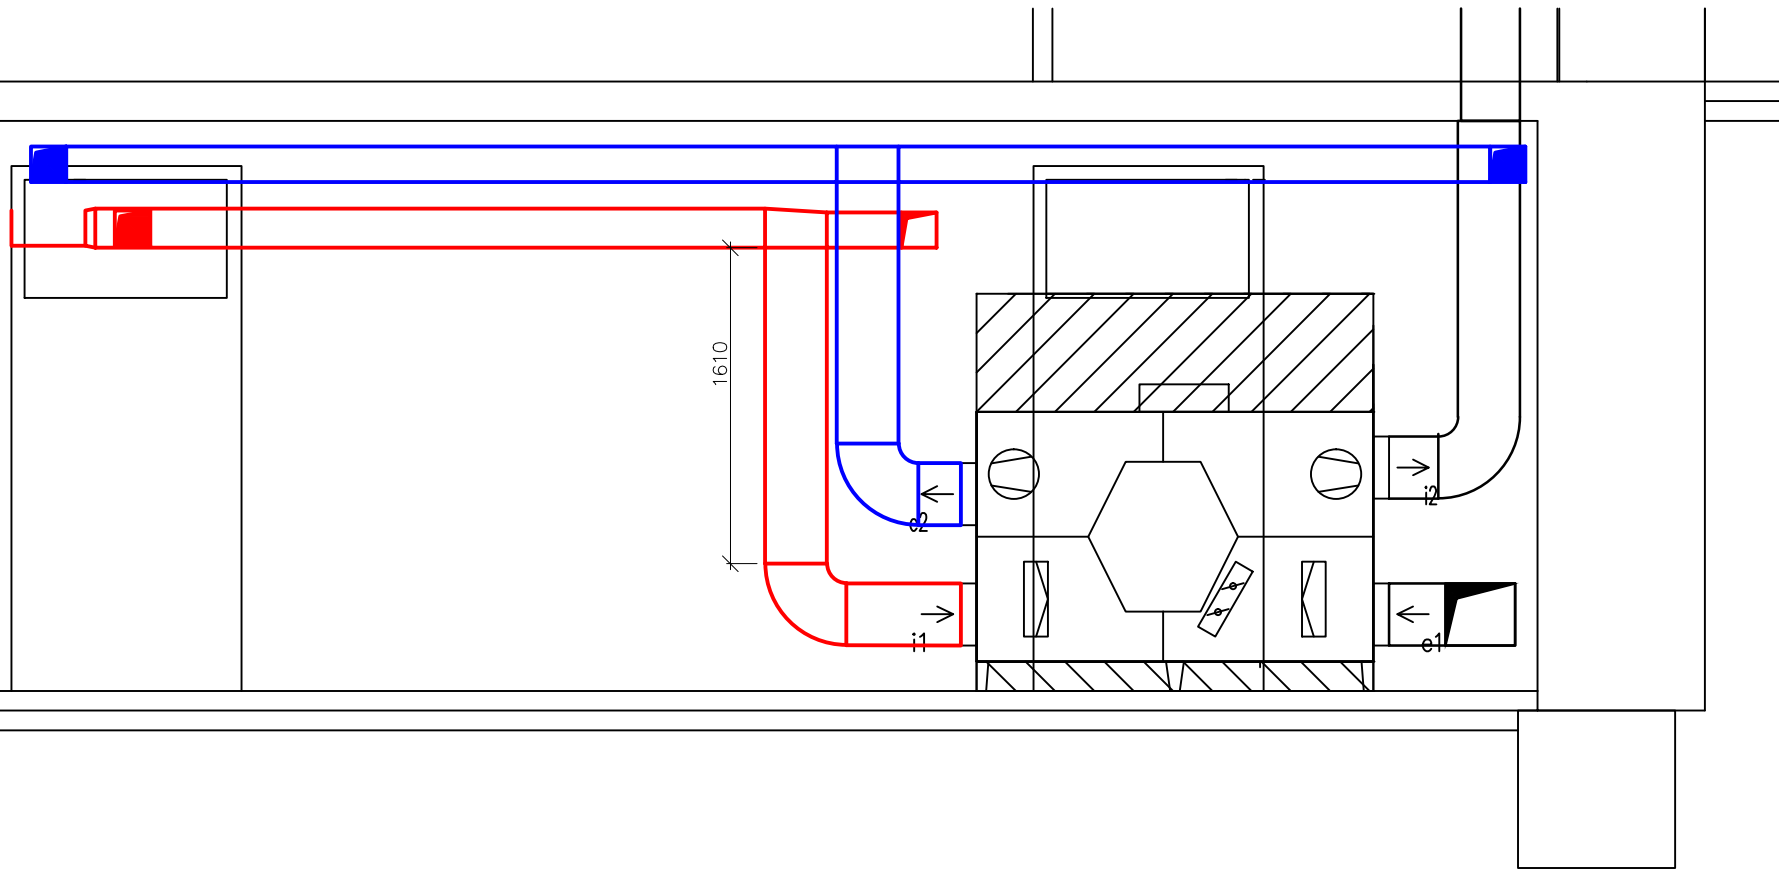


VÝFUK NA STŘECHU
OBJEKTU

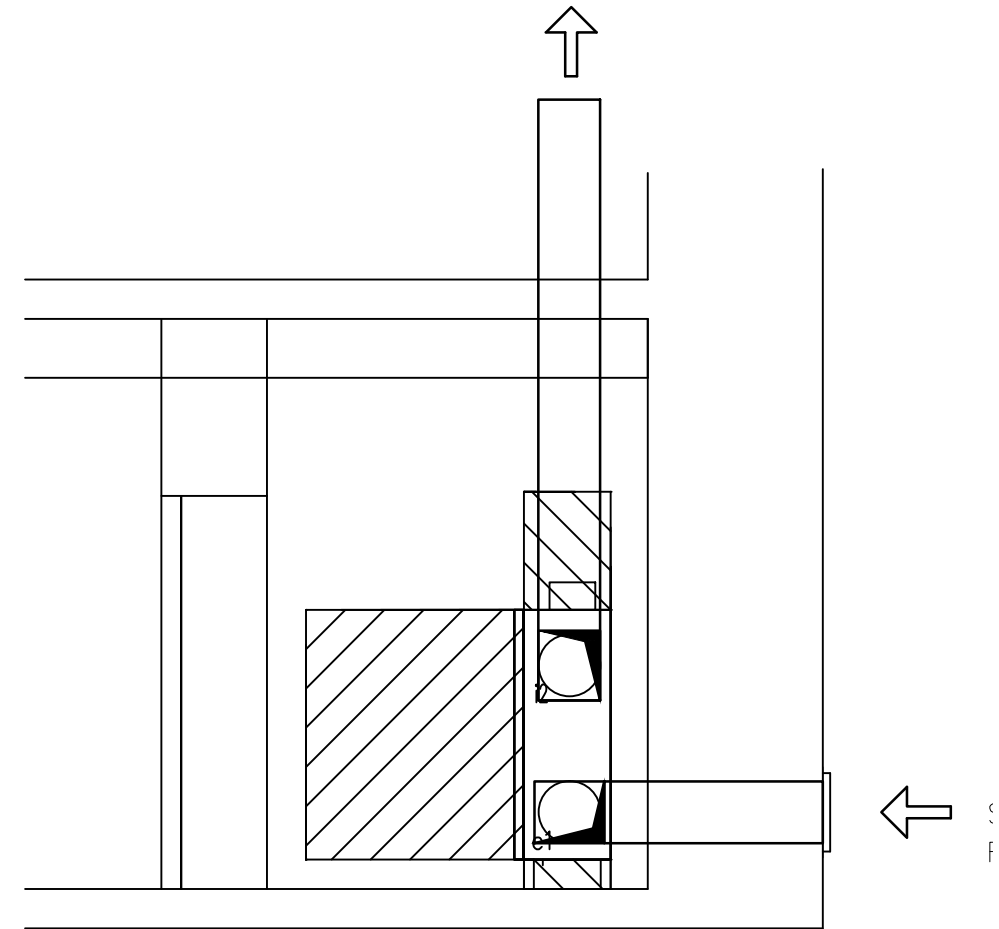

INVESTOR	Město Jičín, Žižkovo náměstí 18, Valdické Předměstí, 506 01 Jičín, IČO: 00271632
AKCE	Snížení energetické náročnosti základní a praktické školy, Jičín
MÍSTO	Soudná 12, 506 01 Jičín

STUPEŇ

Dokumentace pro stavební povolení

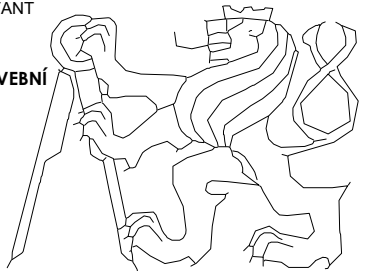ČÁST	DOKUMENTACE OBJEKTŮ D.1.4 VZDUCHOTECHNIKA	GENERÁLNÍ PROJEKTANT	ČVUT - FAKULTA STAVEBNÍ  KATEDRA TECHNICKÝCH ZAŘÍZENÍ BUDOV
ZODPOVĚDNÝ PROJEKTANT	Barbara Lampová	VYPRACOVAL	Barbara Lampová
VEDOUCÍ PROJEKTANT	Barbara Lampová	KRESLIL	Barbara Lampová

OBSAH VÝKRESU	Č. ZAKÁZKY			123/2016	PARE
	DATUM	FORMÁT 12x44 MĚŘÍTKO	ČÁST	Č. VÝKRESU	
ŠKOLA STROJOVNA VZDUCHOTECHNIKY JEDNOTKA A	05/2016	1:50	D.1.4.	11	