


2.NP

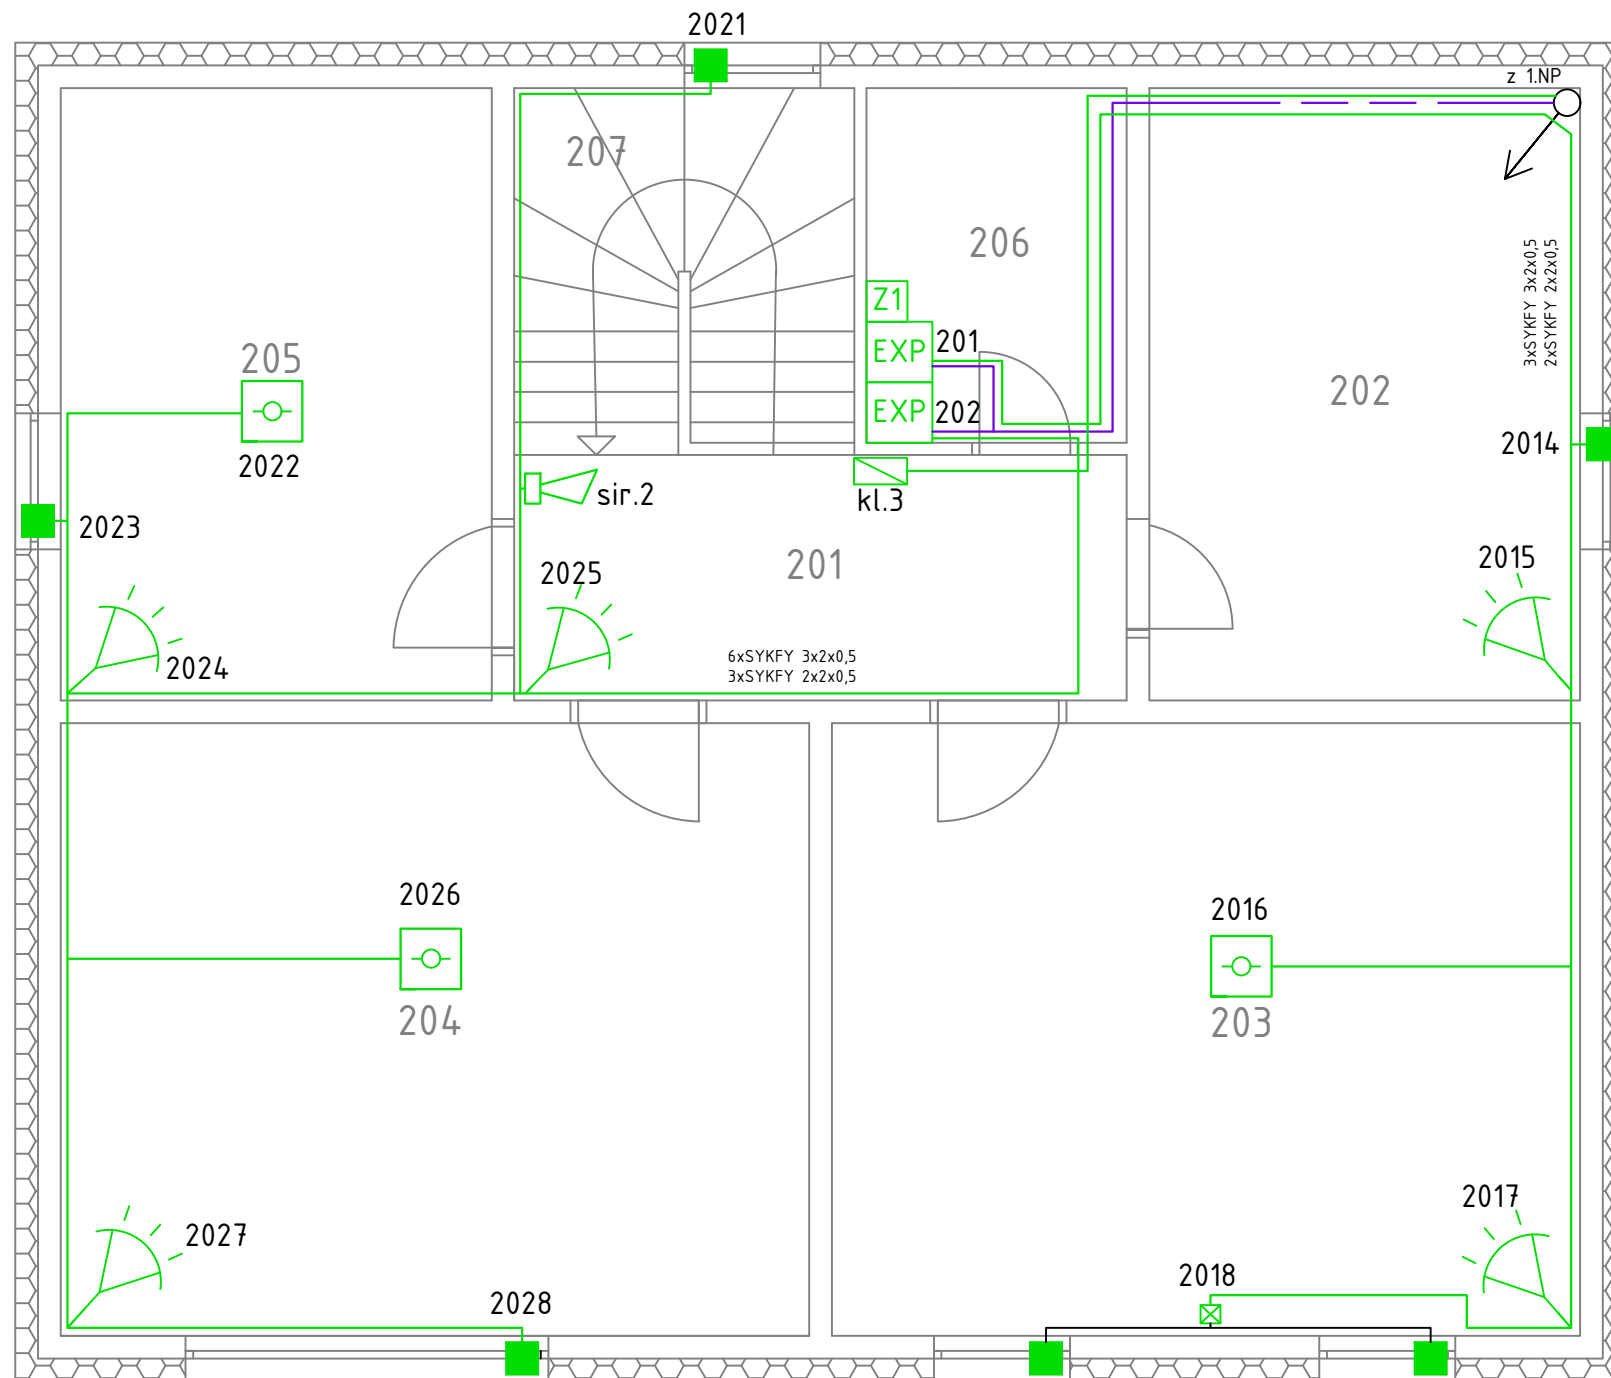

LEGENDA:

-  PZTS Ústředna PZTS
-  Infra-pasivní (PIR) detektor pohybu
-  Klávesnice
-  Siréna vnitřní
-  Magnetický kontakt
-  Detektor plynu CO
-  Akustický detektor rozbití skla
-  Kombinovaný detektor kouře a teploty
-  Expandér
-  Zdroj

Zpracoval Bc. Lucie Martincová	Vedoucí práce Doc. Ing. Bohumír Garlík, CSc.	Školní rok 2016/2017	Fakulta stavební ČVUT
Diplomová práce			
Název: Návrh PZTS v novostavbě rodinného domu			Datum 5/2017
			Meřítko 1:50
			Číslo výkresu 5.10
Příloha: Půdorys 2.NP			Konzultant Doc. Ing. Bohumír Garlík, CSc.