




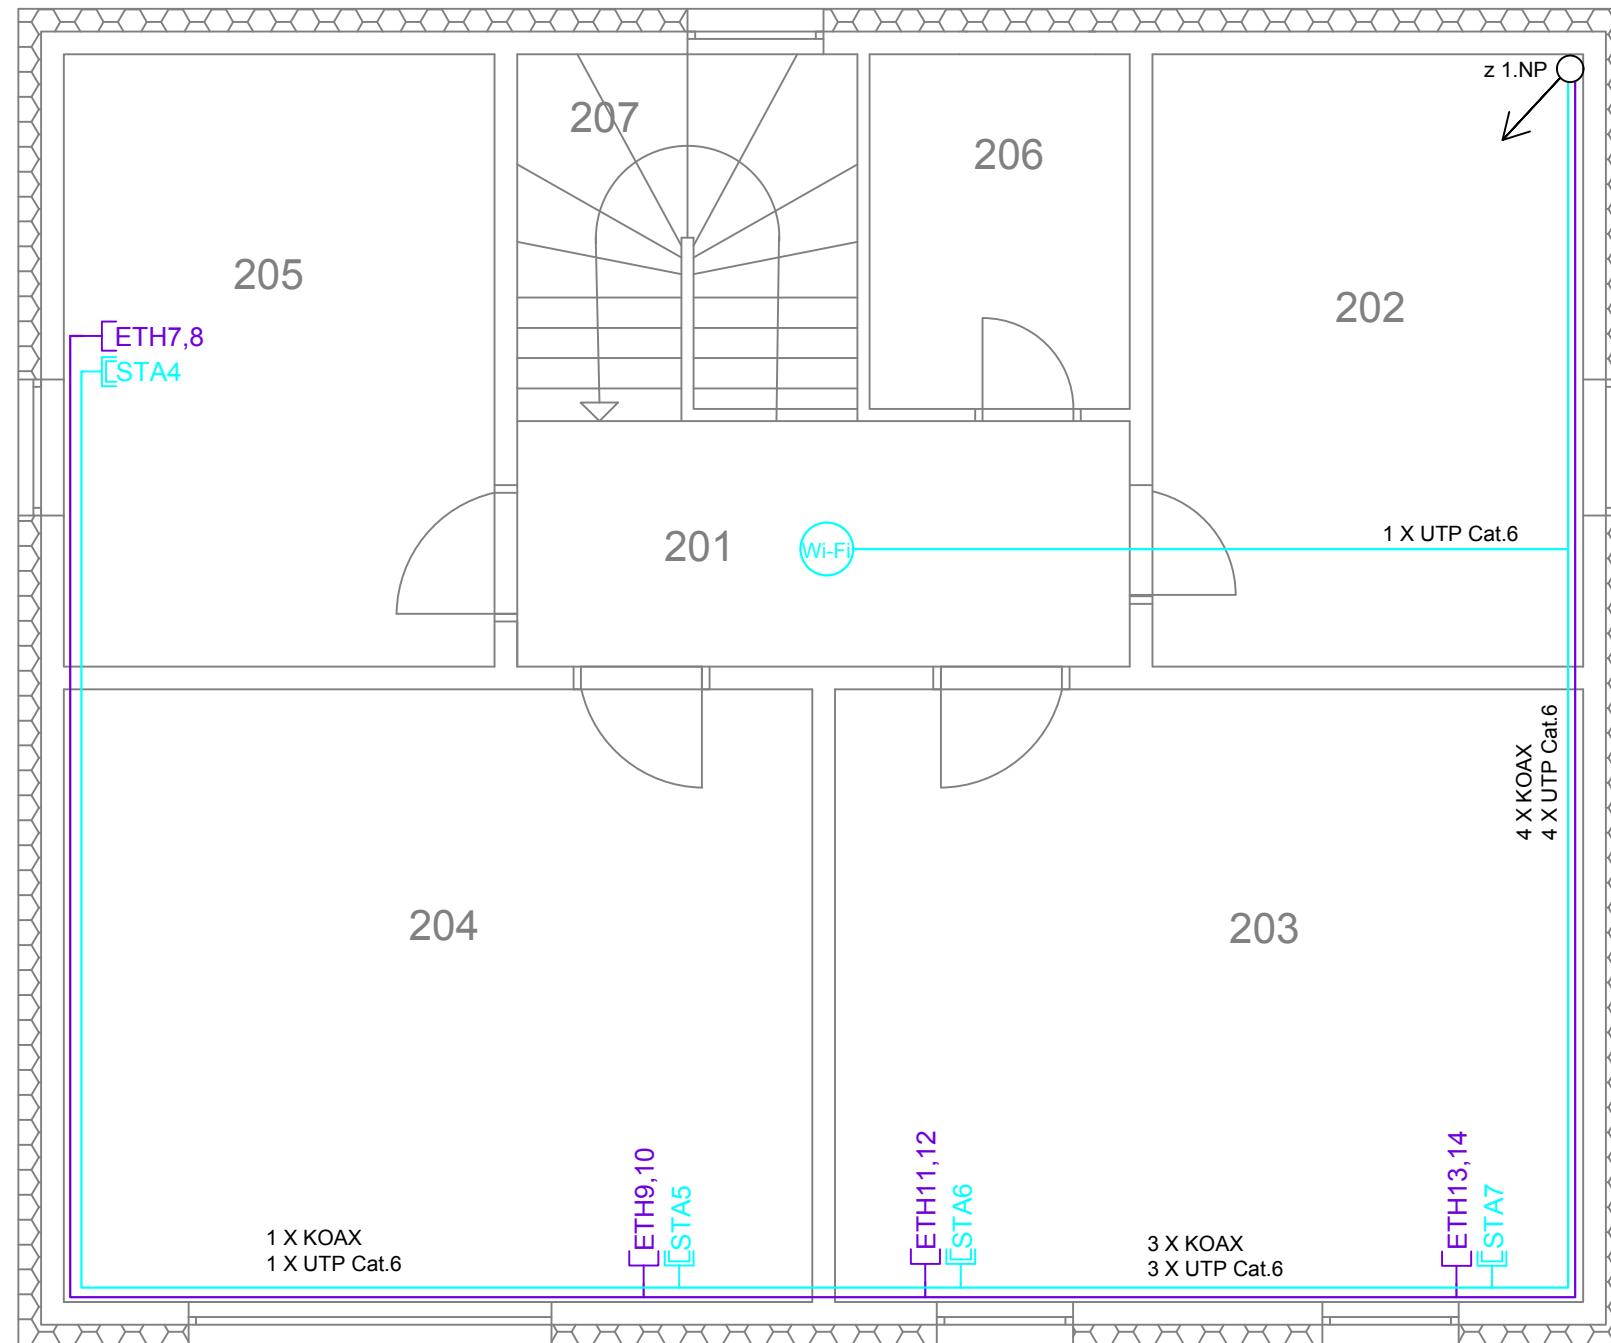


2.NP



LEGENDA:

-  Datový rack
-  Rozvaděč STA
-  Zásuvka STA
-  Datová dvojjzásuvka
-  Wi-Fi
-  Koaxiální kabel
-  UTP Cat.6

Zpracoval Bc. Lucie Martincová	Vedoucí práce doc. Ing. Bohumír Garlík, CSc.	Školní rok 2016/2017	Fakulta stavební ČVUT
Diplomová práce			
Název: Slaboproudé rozvody v novostavbě rodinného domu			Datum 5/2017
			Meřítko 1:50
			Číslo výkresu 5.7
Příloha: Půdorys 2.NP			Konzultant doc. Ing. Bohumír Garlík, CSc.