









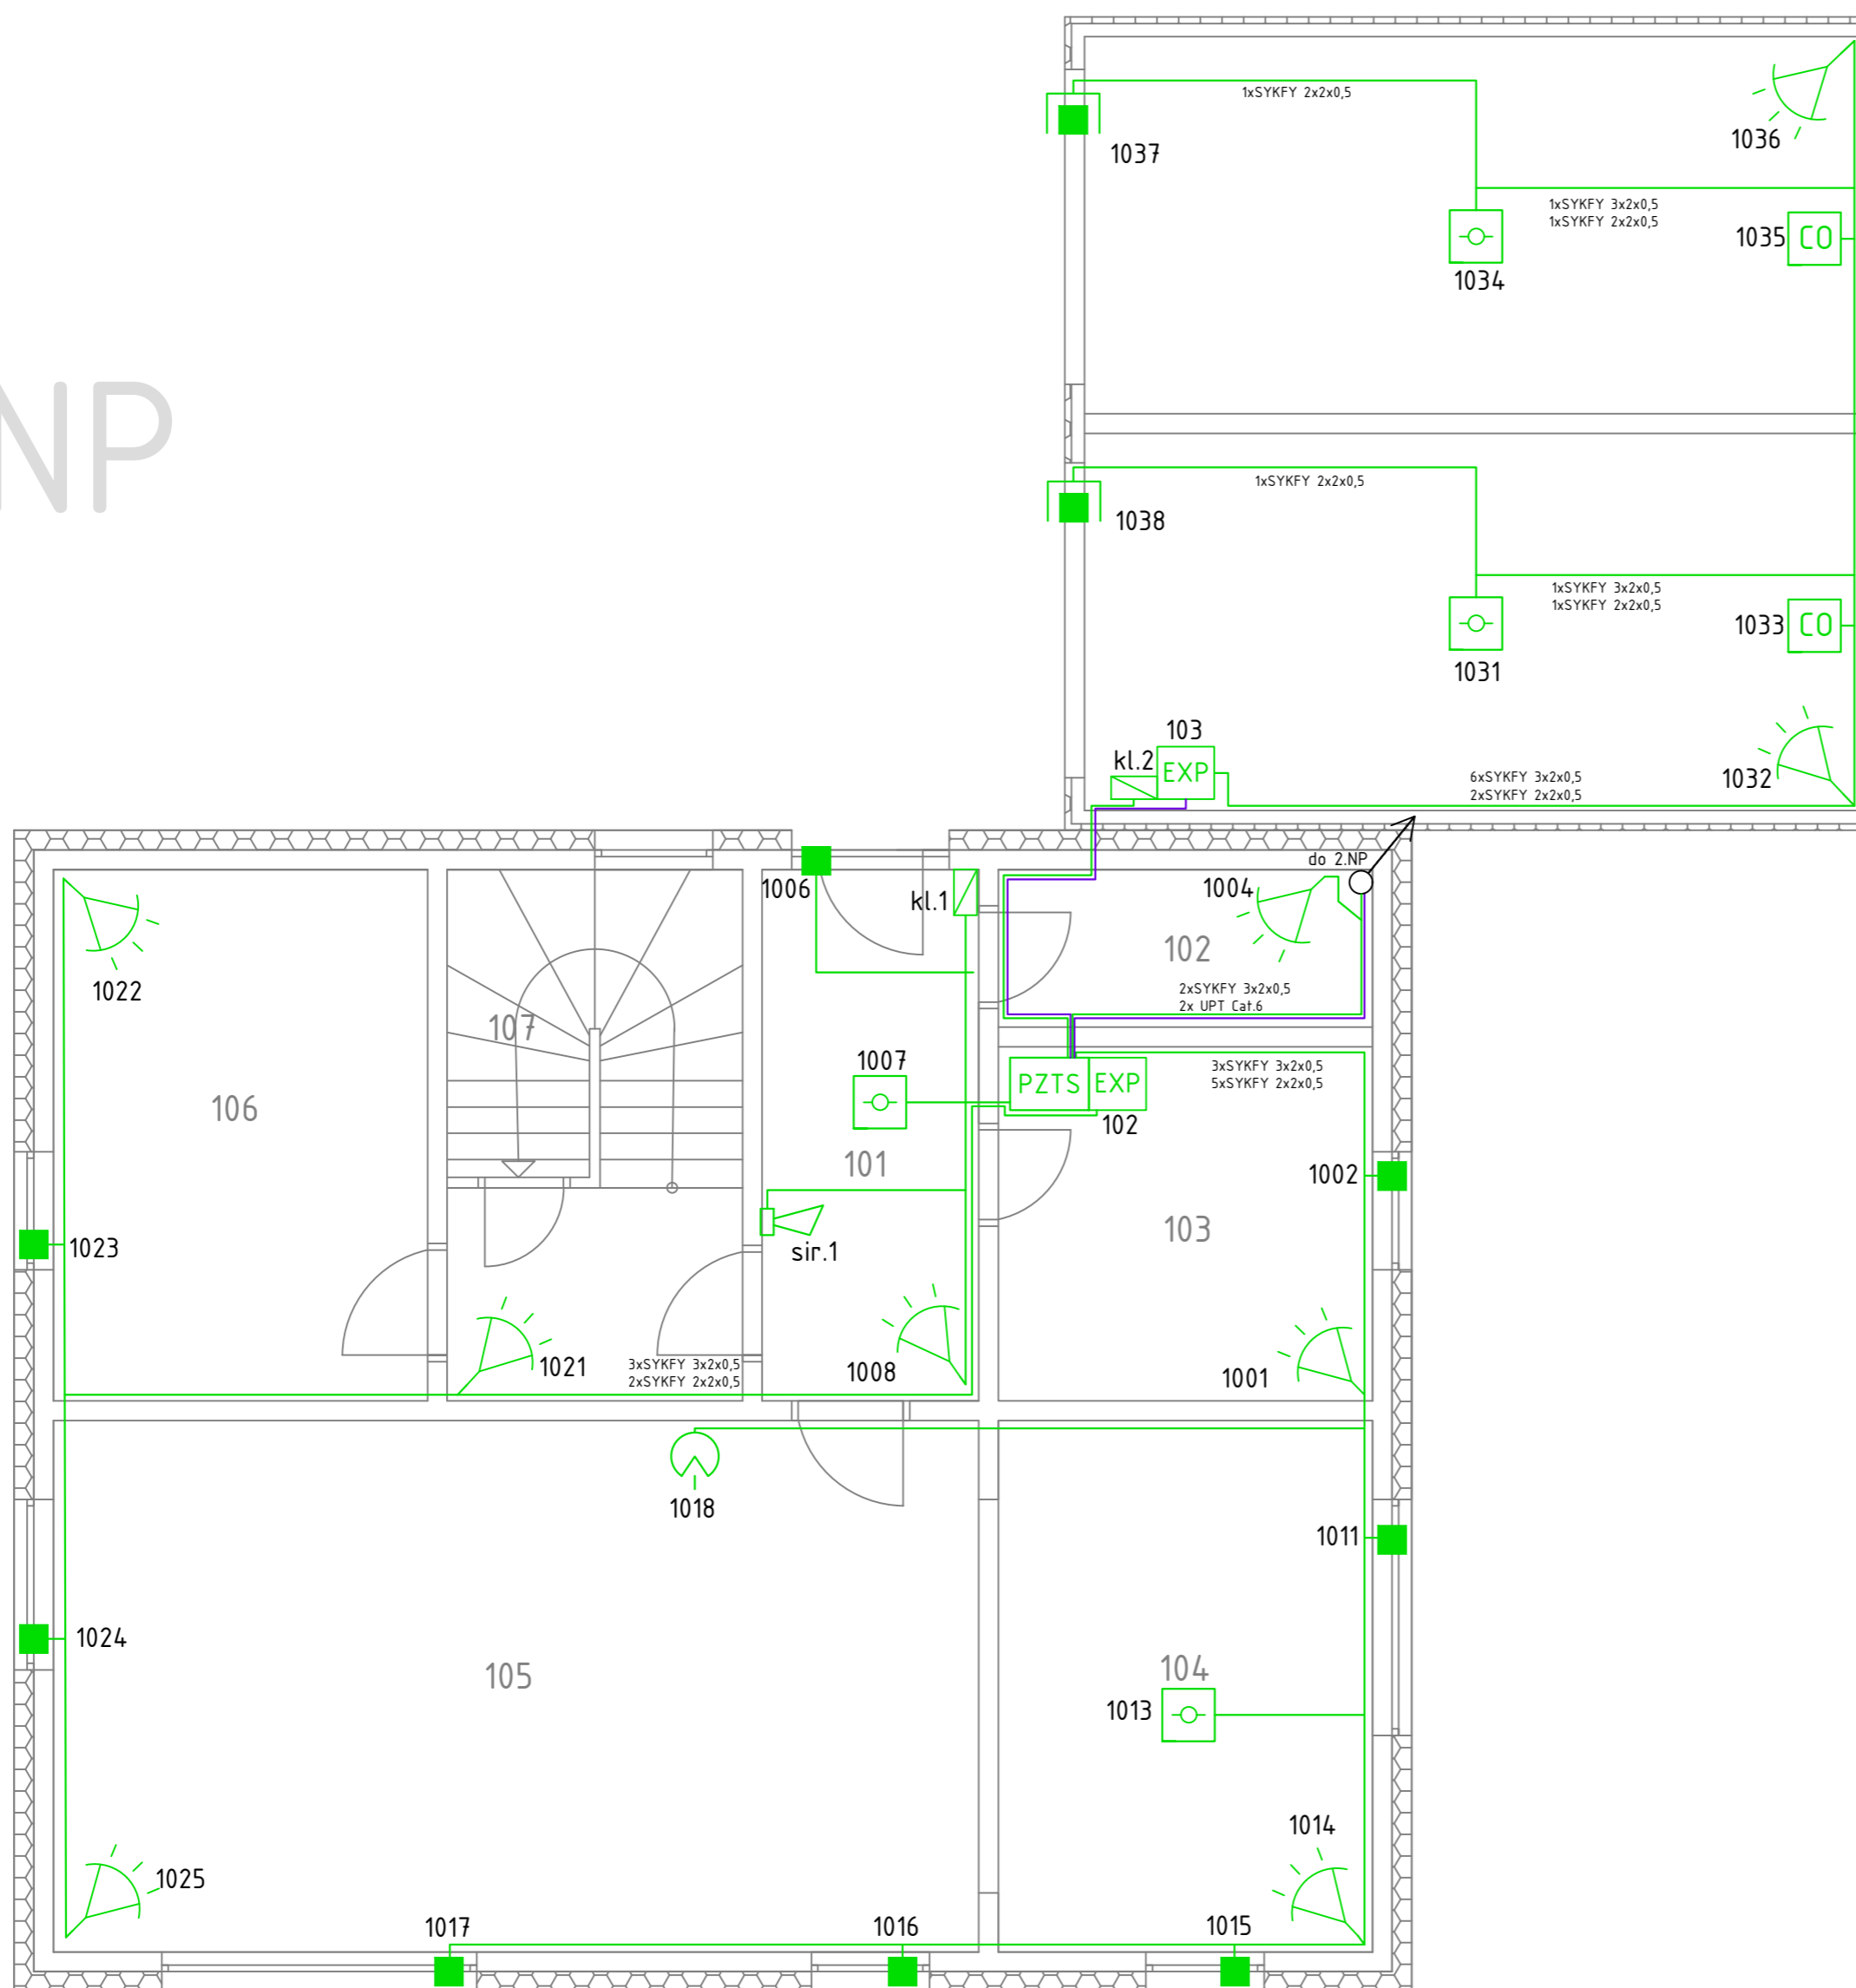


1.NP

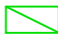

LEGENDA:

-  Ústředna PZTS
-  Infra-pasivní (PIR) detektor pohybu
-  Klávesnice
-  Siréna vnitřní
-  Magnetický kontakt
-  Detektor plynu CO
-  Akustický detektor rozbití skla
-  Kombinovaný detektor kouře a teploty
-  Expandér
-  Zdroj

Zpracoval Bc. Lucie Martinová	Vedoucí práce doc. Ing. Bohumír Garlík, CSc.	Školní rok 2016/2017	Fakulta stavební ČVUT
Diplomová práce			
Název: Návrh PZTS v novostavbě rodinného domu		Datum 5/2017	
		Meřítko 1:50	
		Číslo výkresu 5.9	
Příloha: Půdorys 1.NP		Konzultant doc. Ing. Bohumír Garlík, CSc.	