



TYPOVÉ PŘEVODNÍ VODOVODU


OBYTNÉ MODULY 2-LŮŽKOVÉ

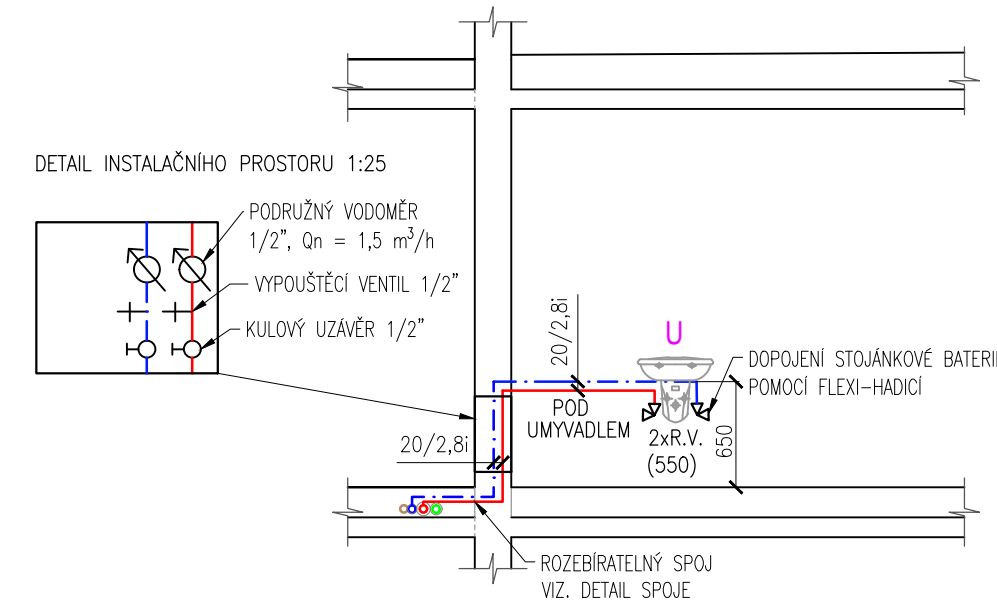


OBYTNÉ MODULY 4-LŮŽKOVÉ

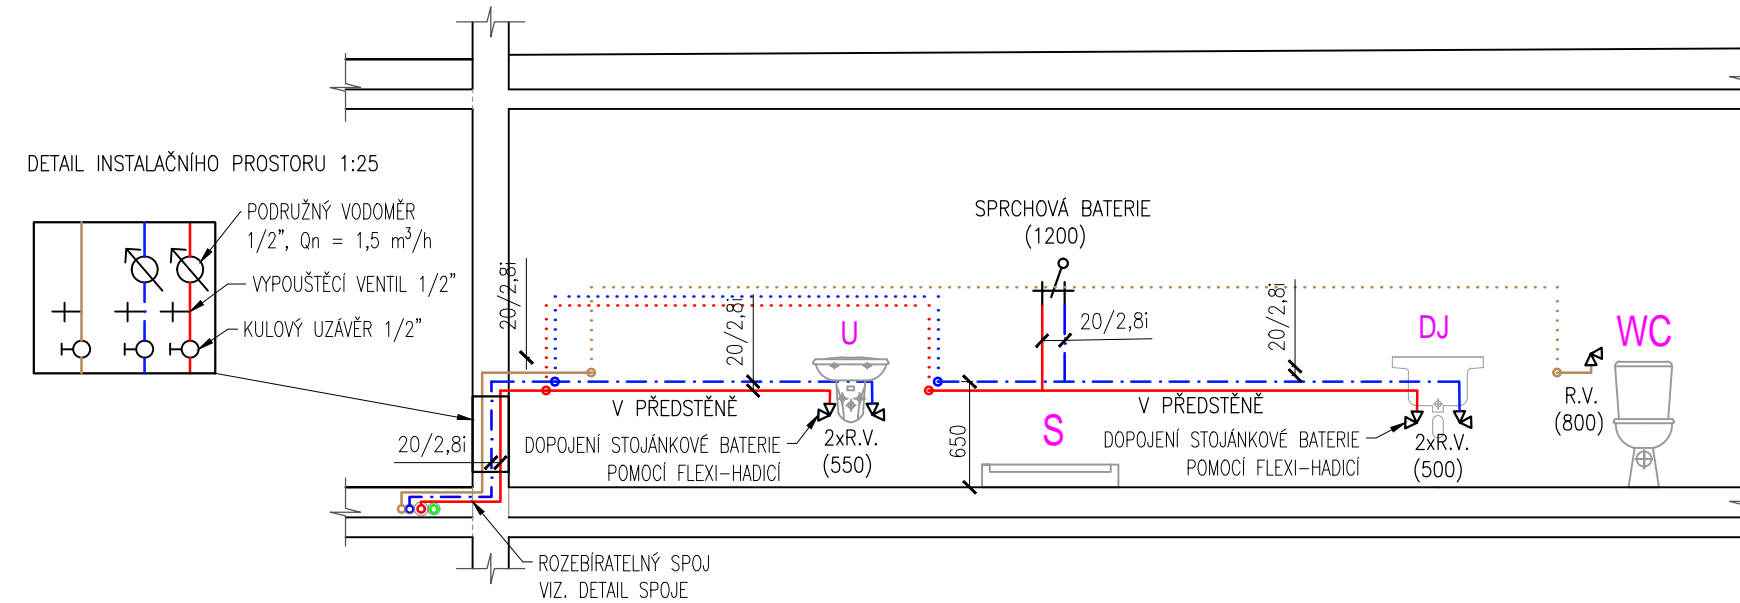

SANITÁRNÍ MODULY

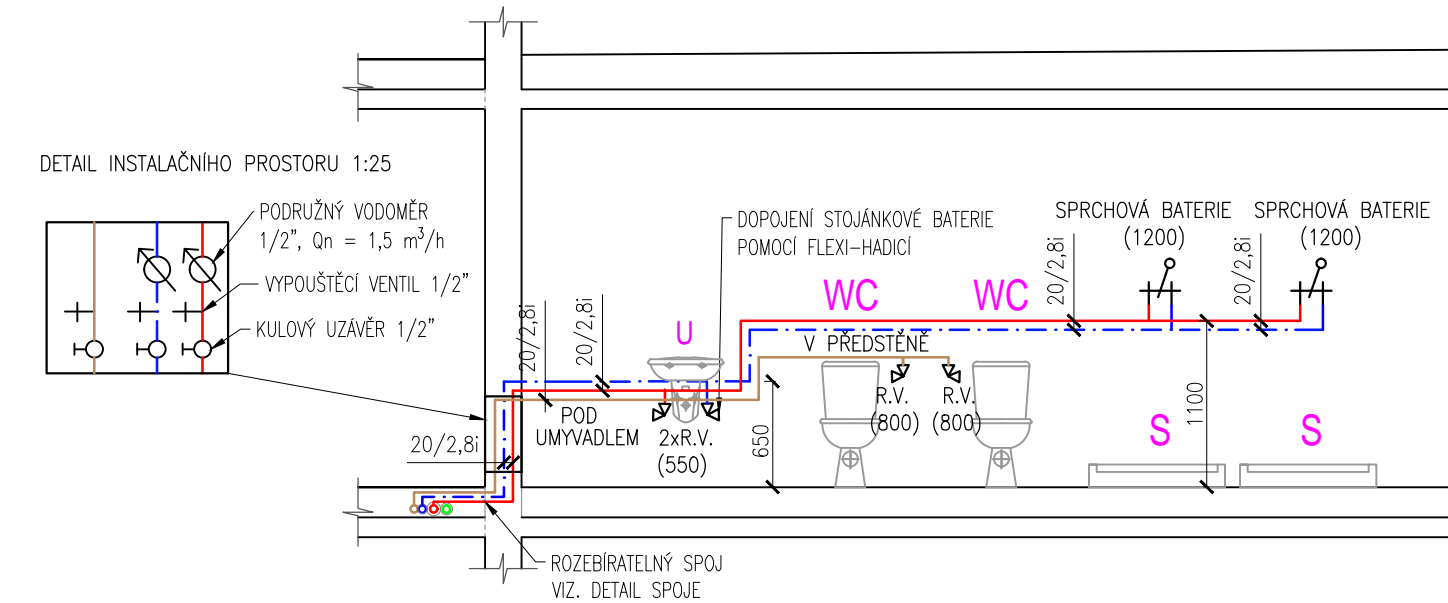

KUCHYŇSKÝ MODUL

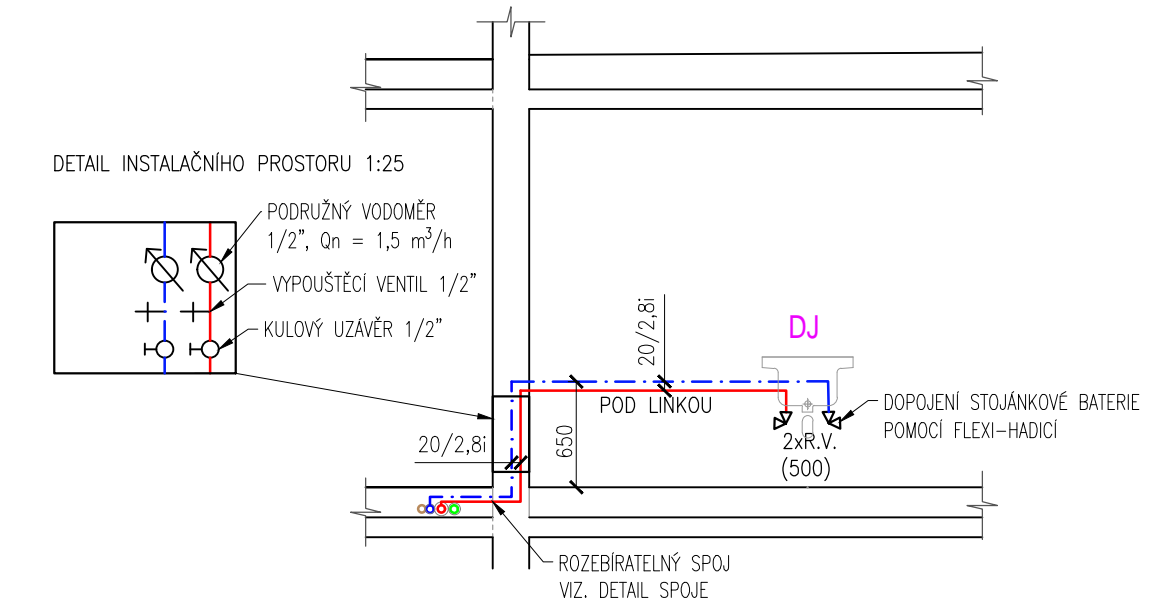

ZAŘIZOVACÍ PŘEDMĚTY:


- U** UMYVADLO
- S** SPRCHA
- WC** ZÁCHODOVÁ MÍSA
- DJ** DŘEZ JEDNODUCHÝ

LEGENDA POTRUBÍ:

- - - - - POTRUBÍ STUDENÉ VODY
- - - - - POTRUBÍ DEŠŤOVÉ VODY
- - - - - POTRUBÍ UŽITKOVÉ VODY
- - - - - POTRUBÍ TEPLÉ VODY
- - - - - POTRUBÍ CÍRKULAČNÍ VODY
- - - - - HADICE PRO ODVOD KONDENZÁTU

ZNAČENÍ POTRUBÍ:

- 20/2,8i - PE-X potrubí, vnější průměr 20mm, tl. stěny 2,8mm, izolováno
- PE100 SDR11 - PE potrubí, MRS=10MPa, Standard Dimension Ratio (D/t=11) vnější průměr 32mm, tl. stěny 3,0mm

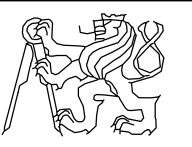Diplomová práce	Vypracoval: Bc. Daniel Kuschpil	Vedoucí: doc. Ing. Michal Kabrhel, Ph.D.	Měřítko: 1:50	 ČVUT Fsv
Název projektu:	Energeticky úsporné dočasné ubytovací zařízení		Formát: 297 x 841	
Profese:	D.1.4.2. Zařízení pro ZTI		Datum: 1/2018	
Název výkresu:	VODOVOD - ŘEZY		Č.v.: 2.03	