



PODÉLNÝ ŘEZ B1.1

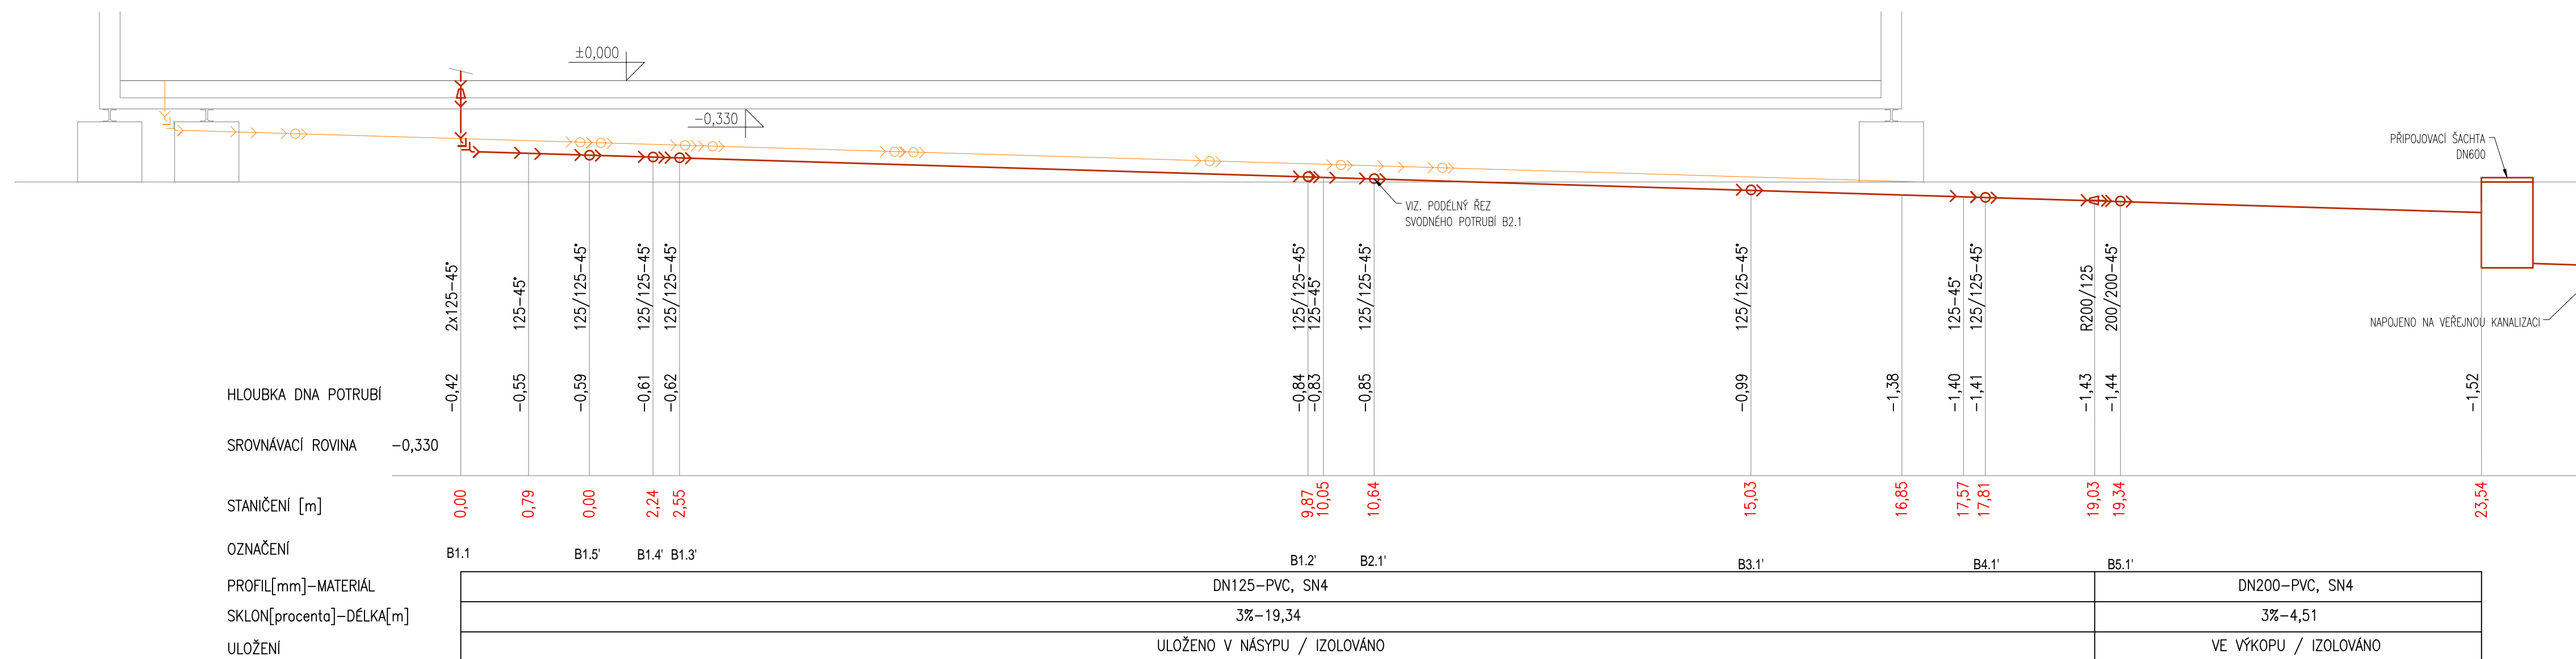

PODÉLNÝ ŘEZ B2.1

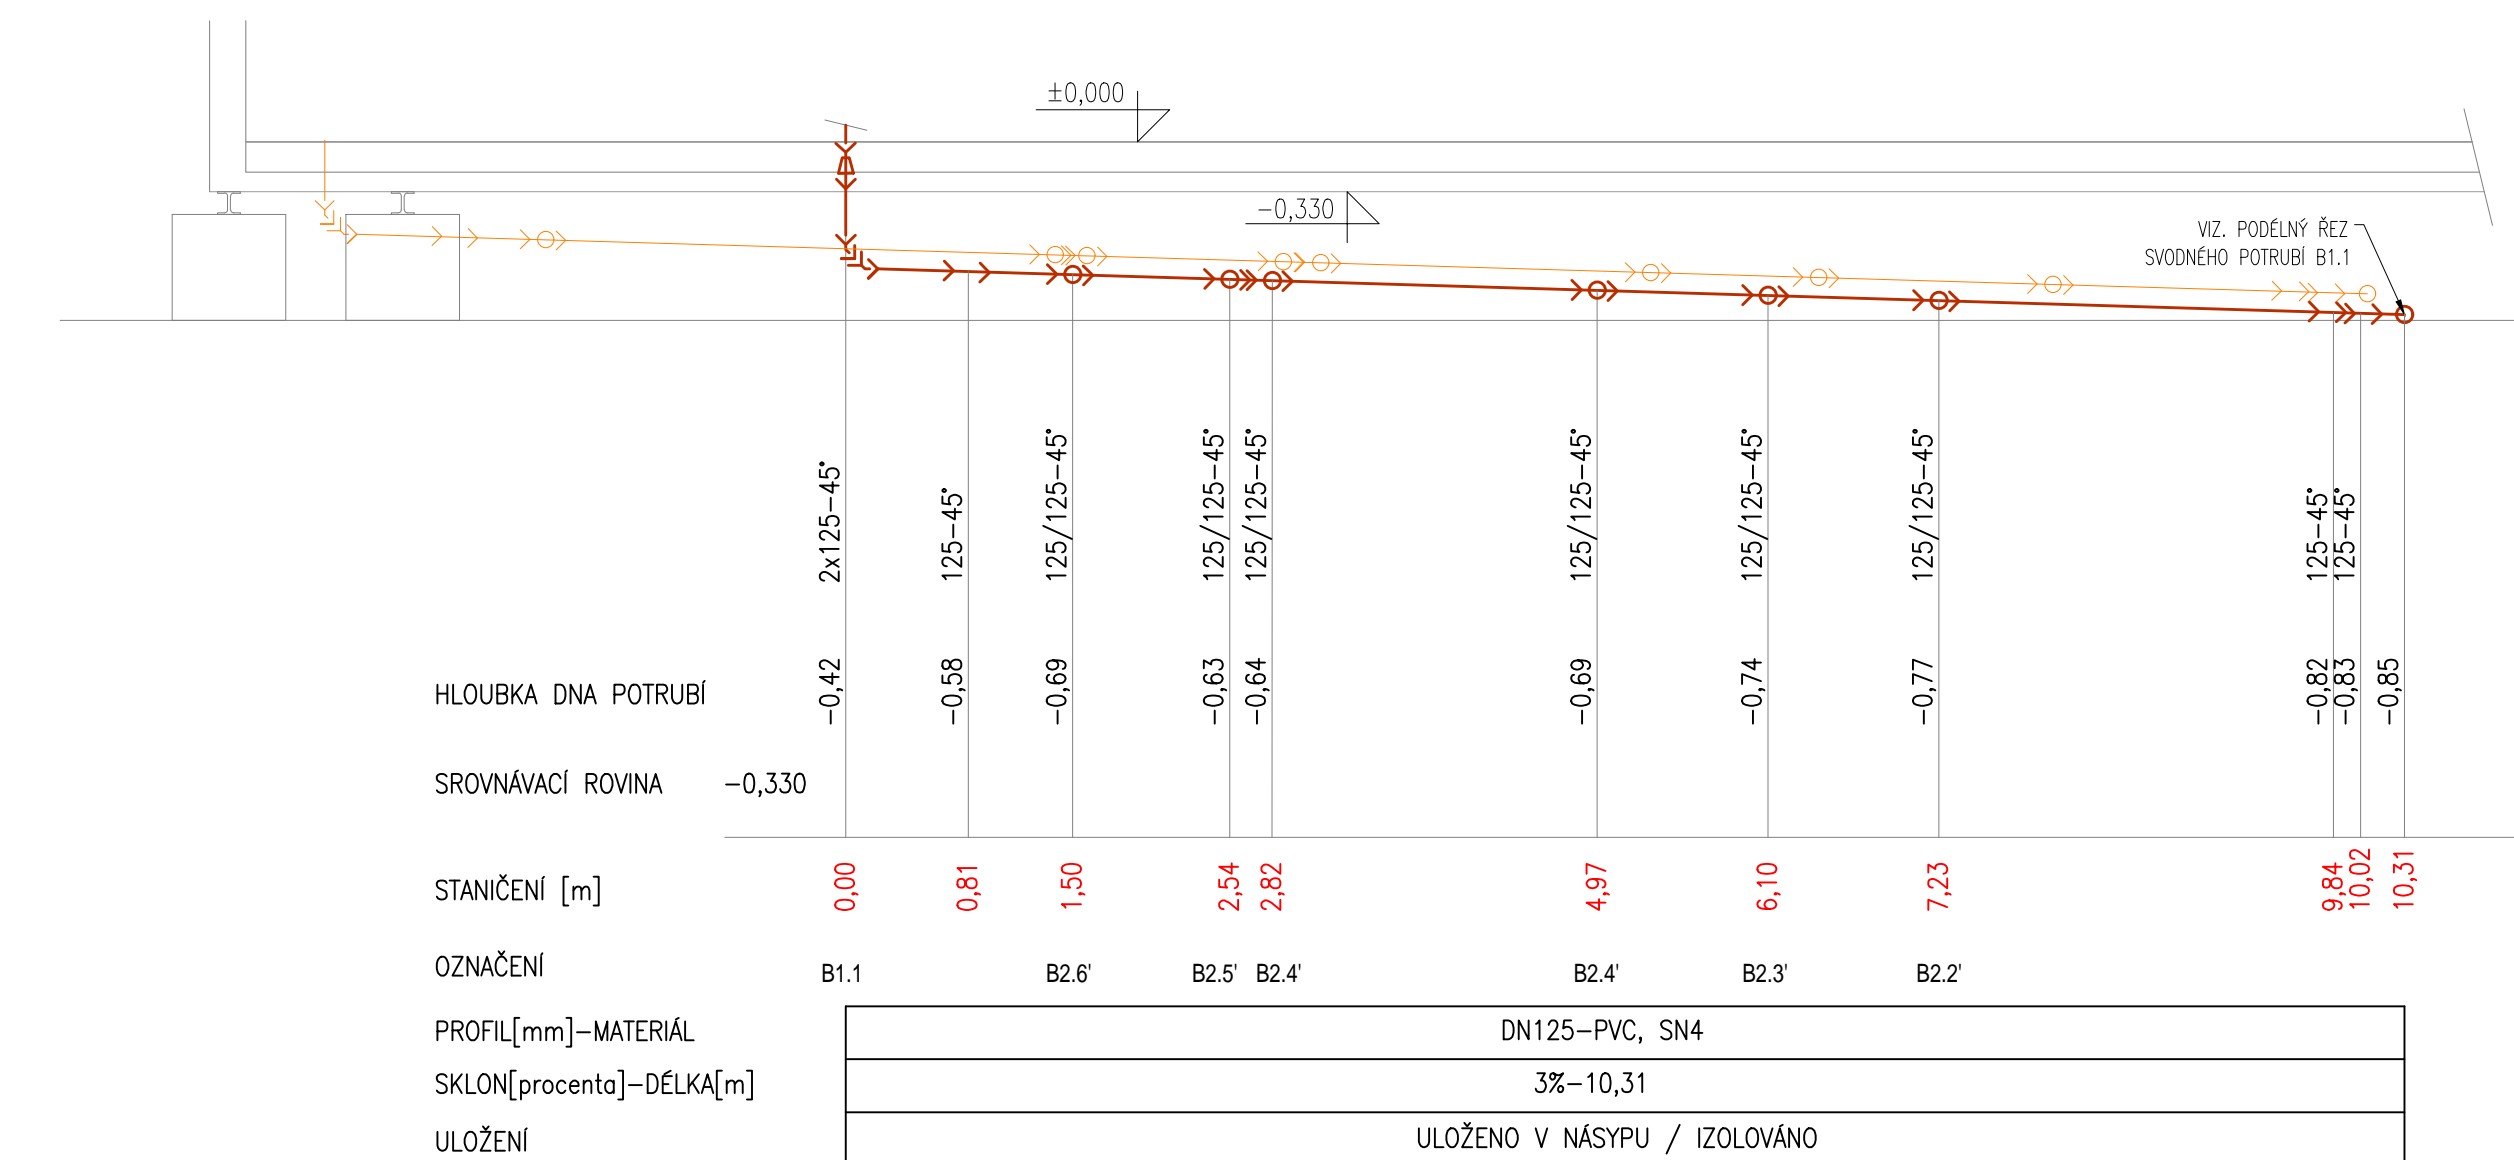

LEGENDA POTRUBÍ:

- POTRUBÍ SPLAŠKOVÉ KANALIZACE (BLACK WATER - ČERNÁ VODA)
- HADICE PRO ODVOD KONDENZÁTU
- POTRUBÍ SPLAŠKOVÉ KANALIZACE (GREY WATER - SĚDÁ VODA)
- POTRUBÍ DEŠŤOVÉ KANALIZACE (RAIN WATER - DEŠŤOVÁ VODA)
- STOUPACÍ POTRUBÍ SPLAŠKOVÉ KANALIZACE (BLACK WATER - ČERNÁ VODA)
- STOUPACÍ POTRUBÍ SPLAŠKOVÉ KANALIZACE (GREY WATER - SĚDÁ VODA)
- STOUPACÍ POTRUBÍ DEŠŤOVÉ KANALIZACE (RAIN WATER - DEŠŤOVÁ VODA)

Diplomová práce	Vypracoval: Bc. Daniel Kuschpil	Vedoucí: doc. Ing. Michal Kabrhel, Ph.D.	Mřítko: 1:50
Název projektu:	Energeticky úsporné dočasné ubytovací zařízení		Formát: 297 x 1200
Profese:	D.1.4.1. Zařízení pro ZTI	Datum: 1/2018	
Název výkresu:	KANALIZACE - PODÉLNÝ ŘEZ ČERNÉ VODY		Č.V.: 2.08

