

TYPOVÉ PŘEVEDENÍ STOUPACÍHO POTRUBÍ

SPECIFICKÉ PŘEVEDENÍ STOUPACÍHO POTRUBÍ

OBYTNÉ MODULY
2-LŮŽKOVÉ

OBYTNÉ MODULY
4-LŮŽKOVÉ


STOUPAČKA
B3.1

STOUPAČKY
B2.2 a G2.3


STOUPAČKY
G2.2 a G2.3

STOUPAČKY
G2.2.1 a G2.3.1

STOUPAČKA
G1.4

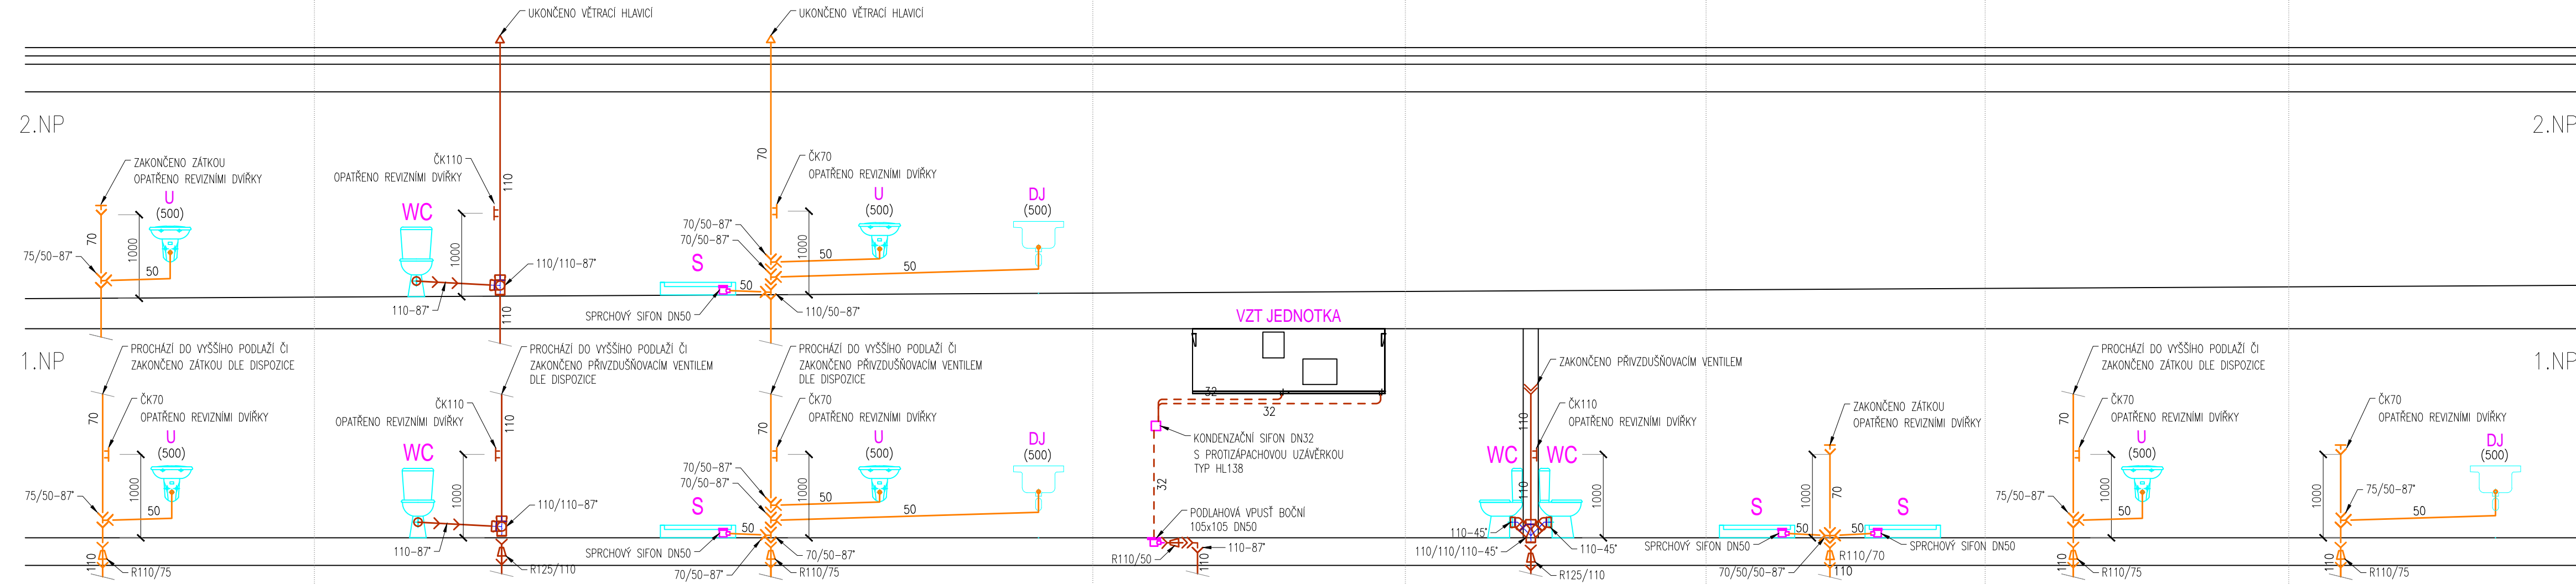

LEGENDA POTRUBÍ:

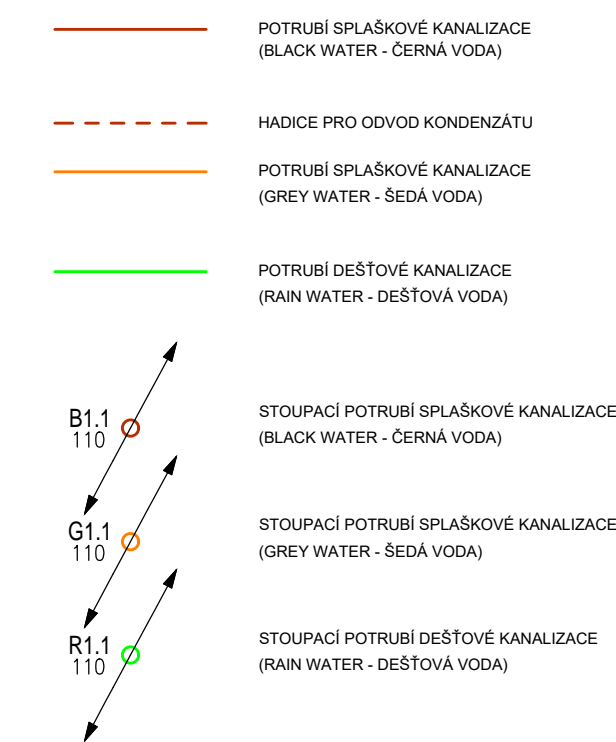

Diplomová práce	Vypracoval: Bc. Doniel Kushpil	Vedoucí: doc. Ing. Michal Kabrhel, Ph.D.	Měřítko: 1:50
Název projektu:	Energeticky úsporné dočasné bytové zařízení		Formát: 297 x 840
Profese:	D.1.4.1. Zařízení pro ZTI		Datum: 1/2018
Název výkresu:	KANALIZACE - SVISLÉ ŘEZY		Č.v.: 2.10

