
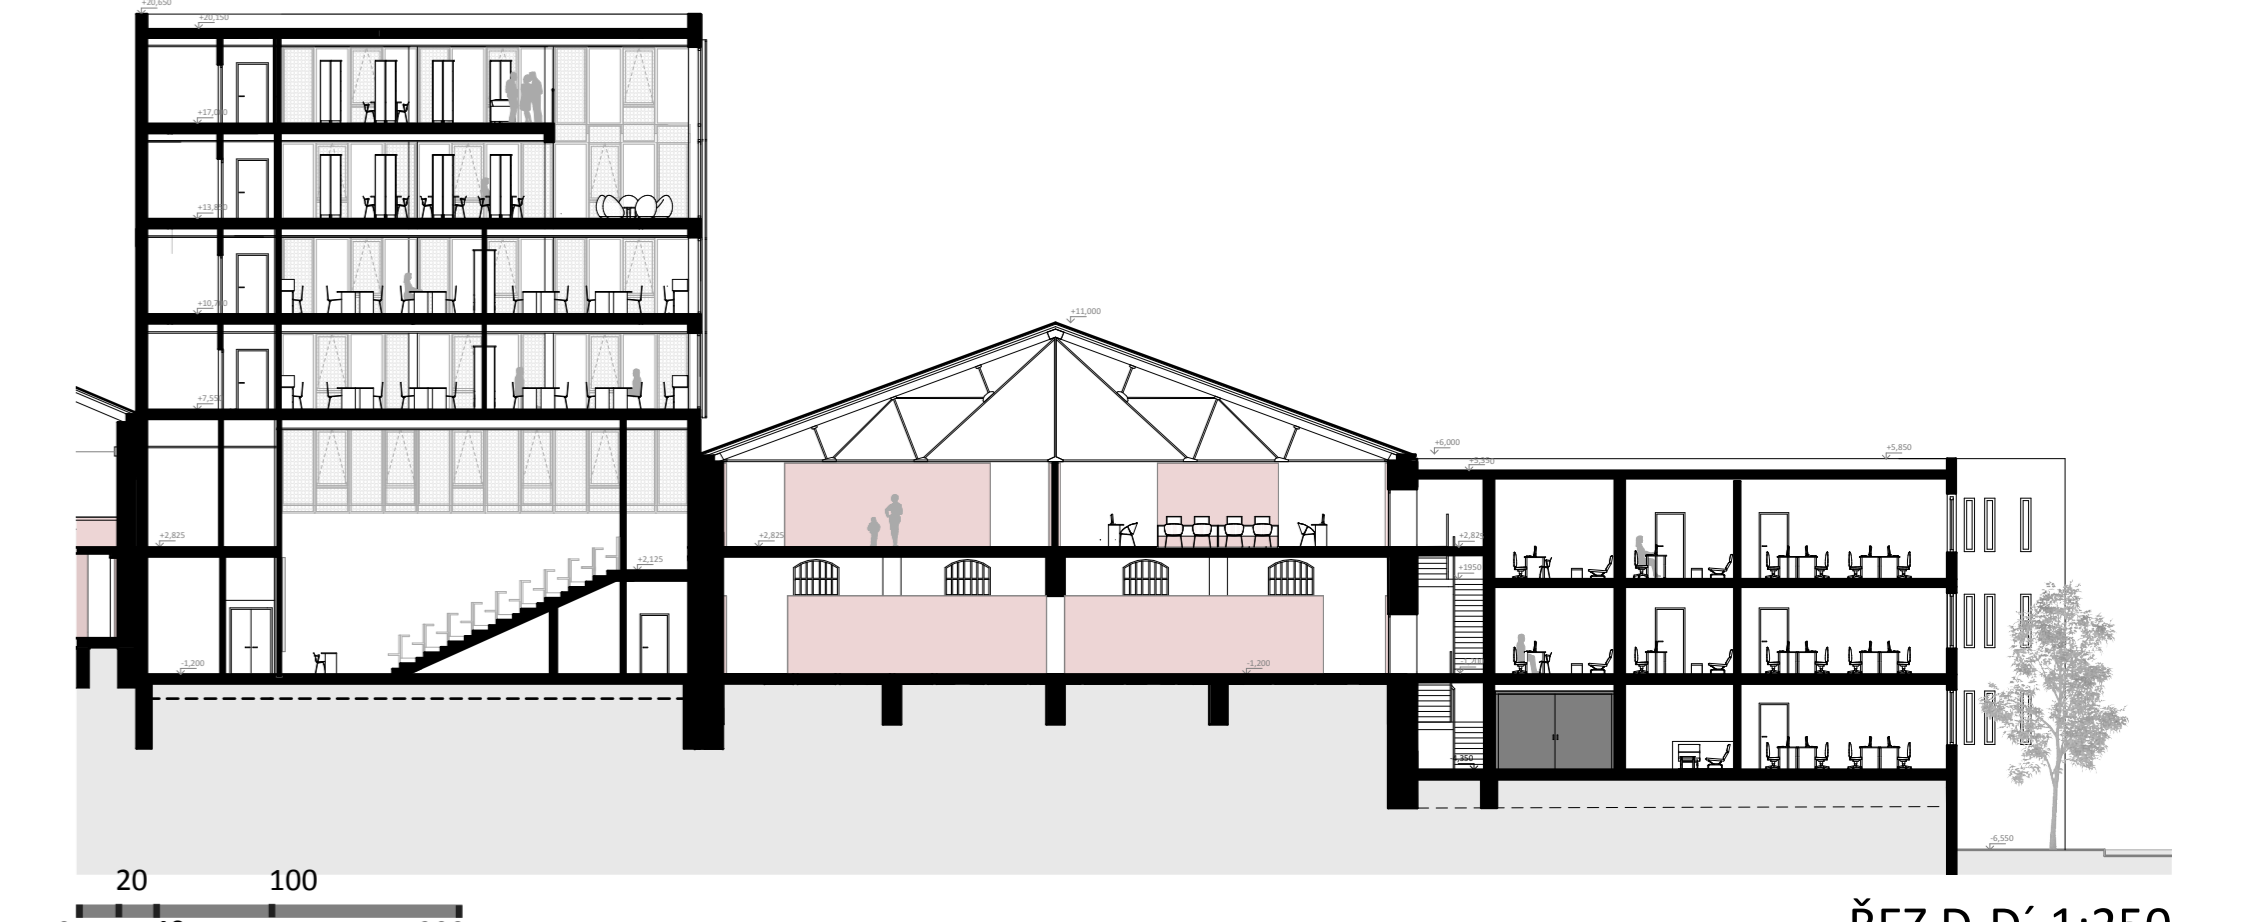
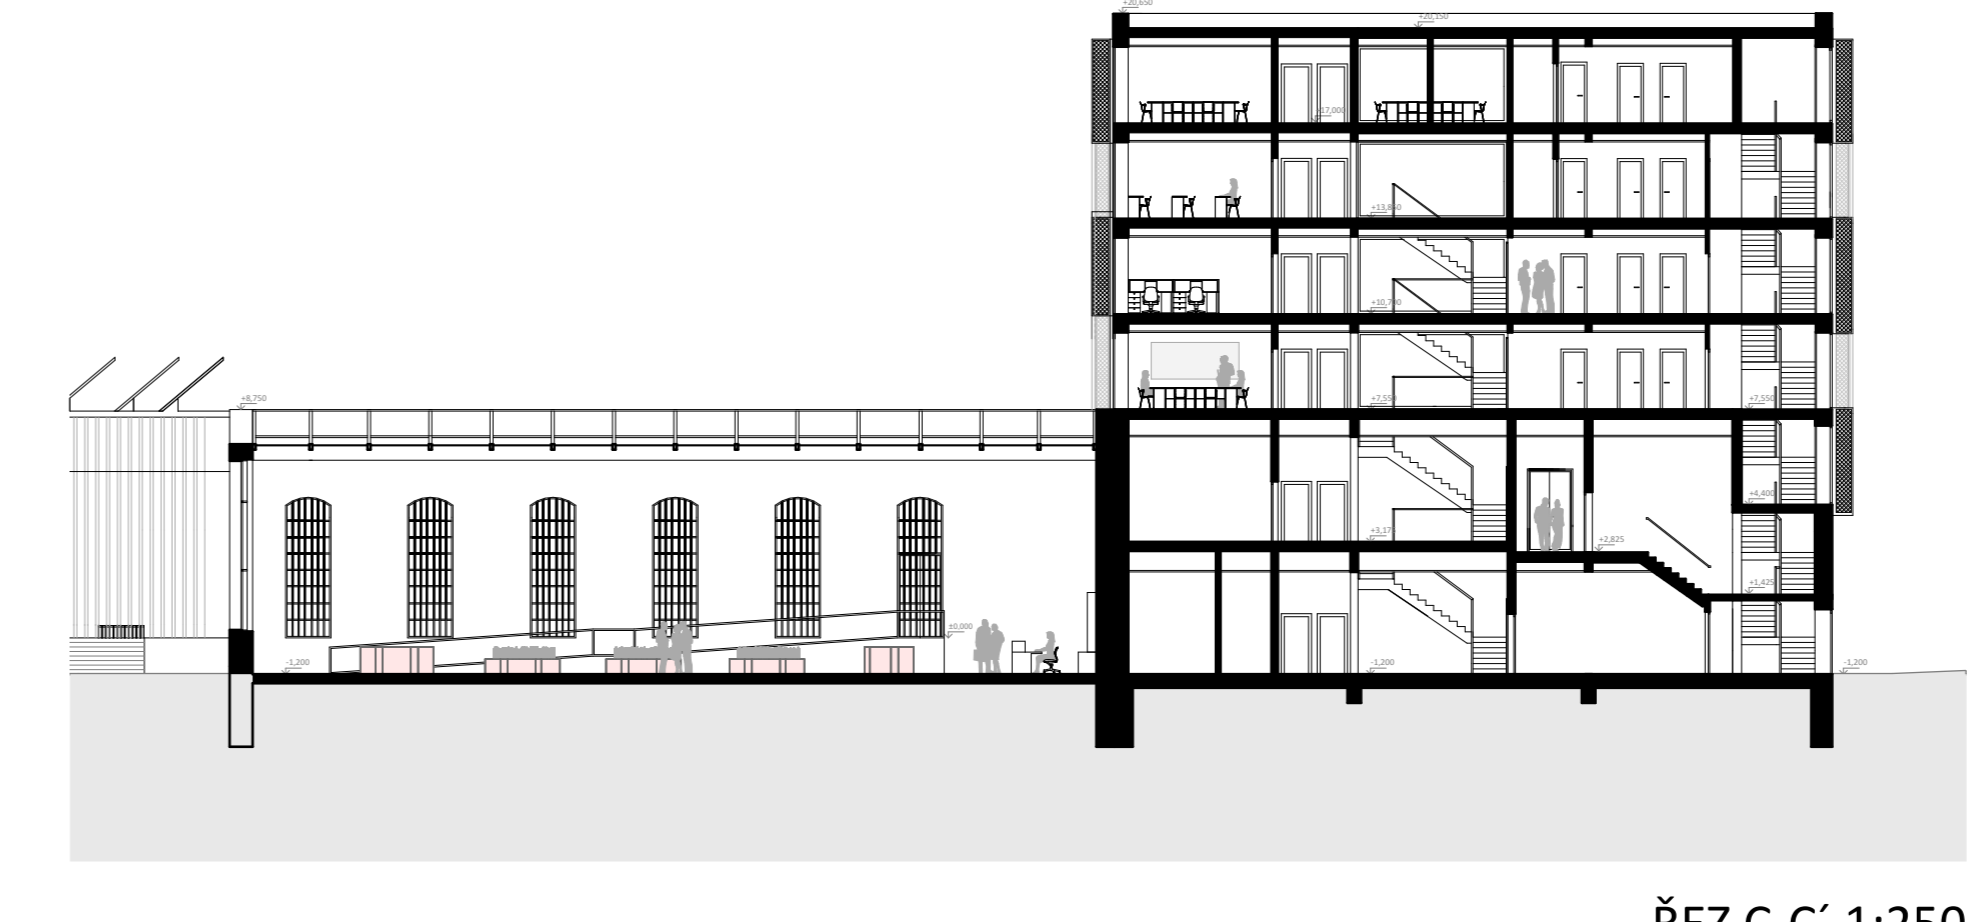
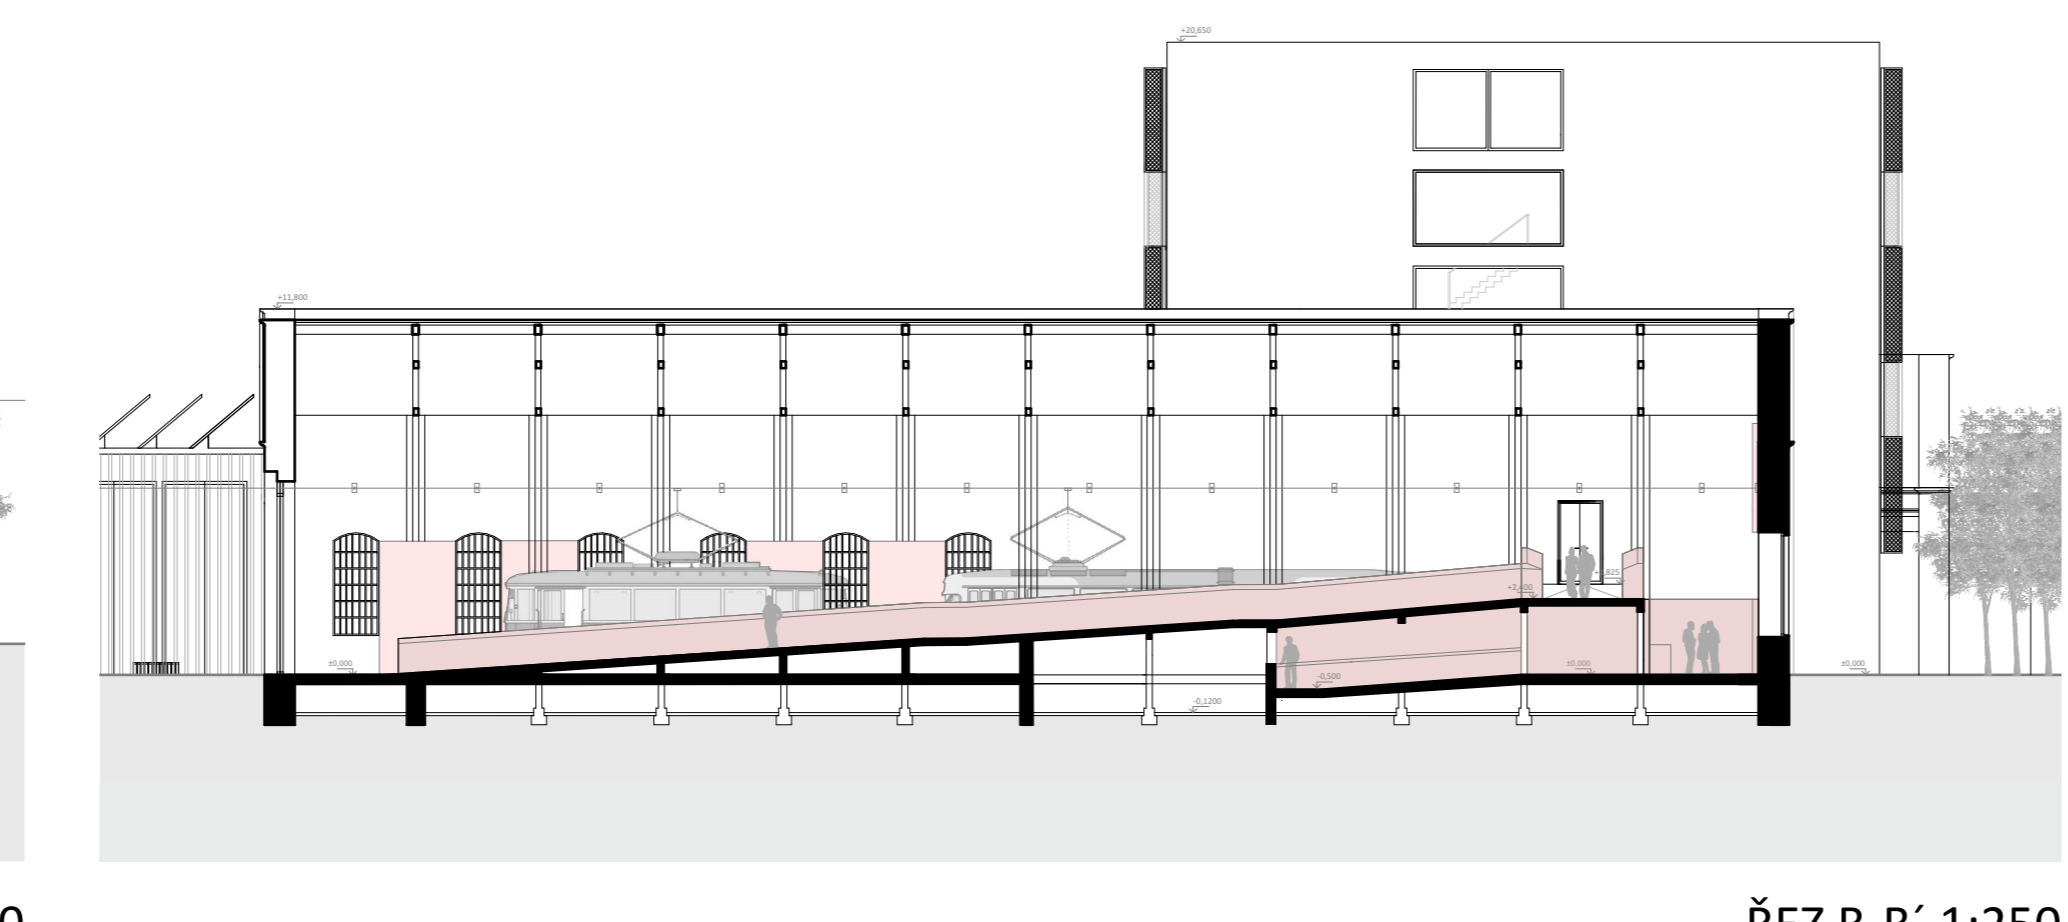


KONCEPT NÁMĚSTÍ

KONCEPT BUDOV

SITUACE ŠIRŠÍCH VZTAHŮ 1:2500

SITUACE 1:500

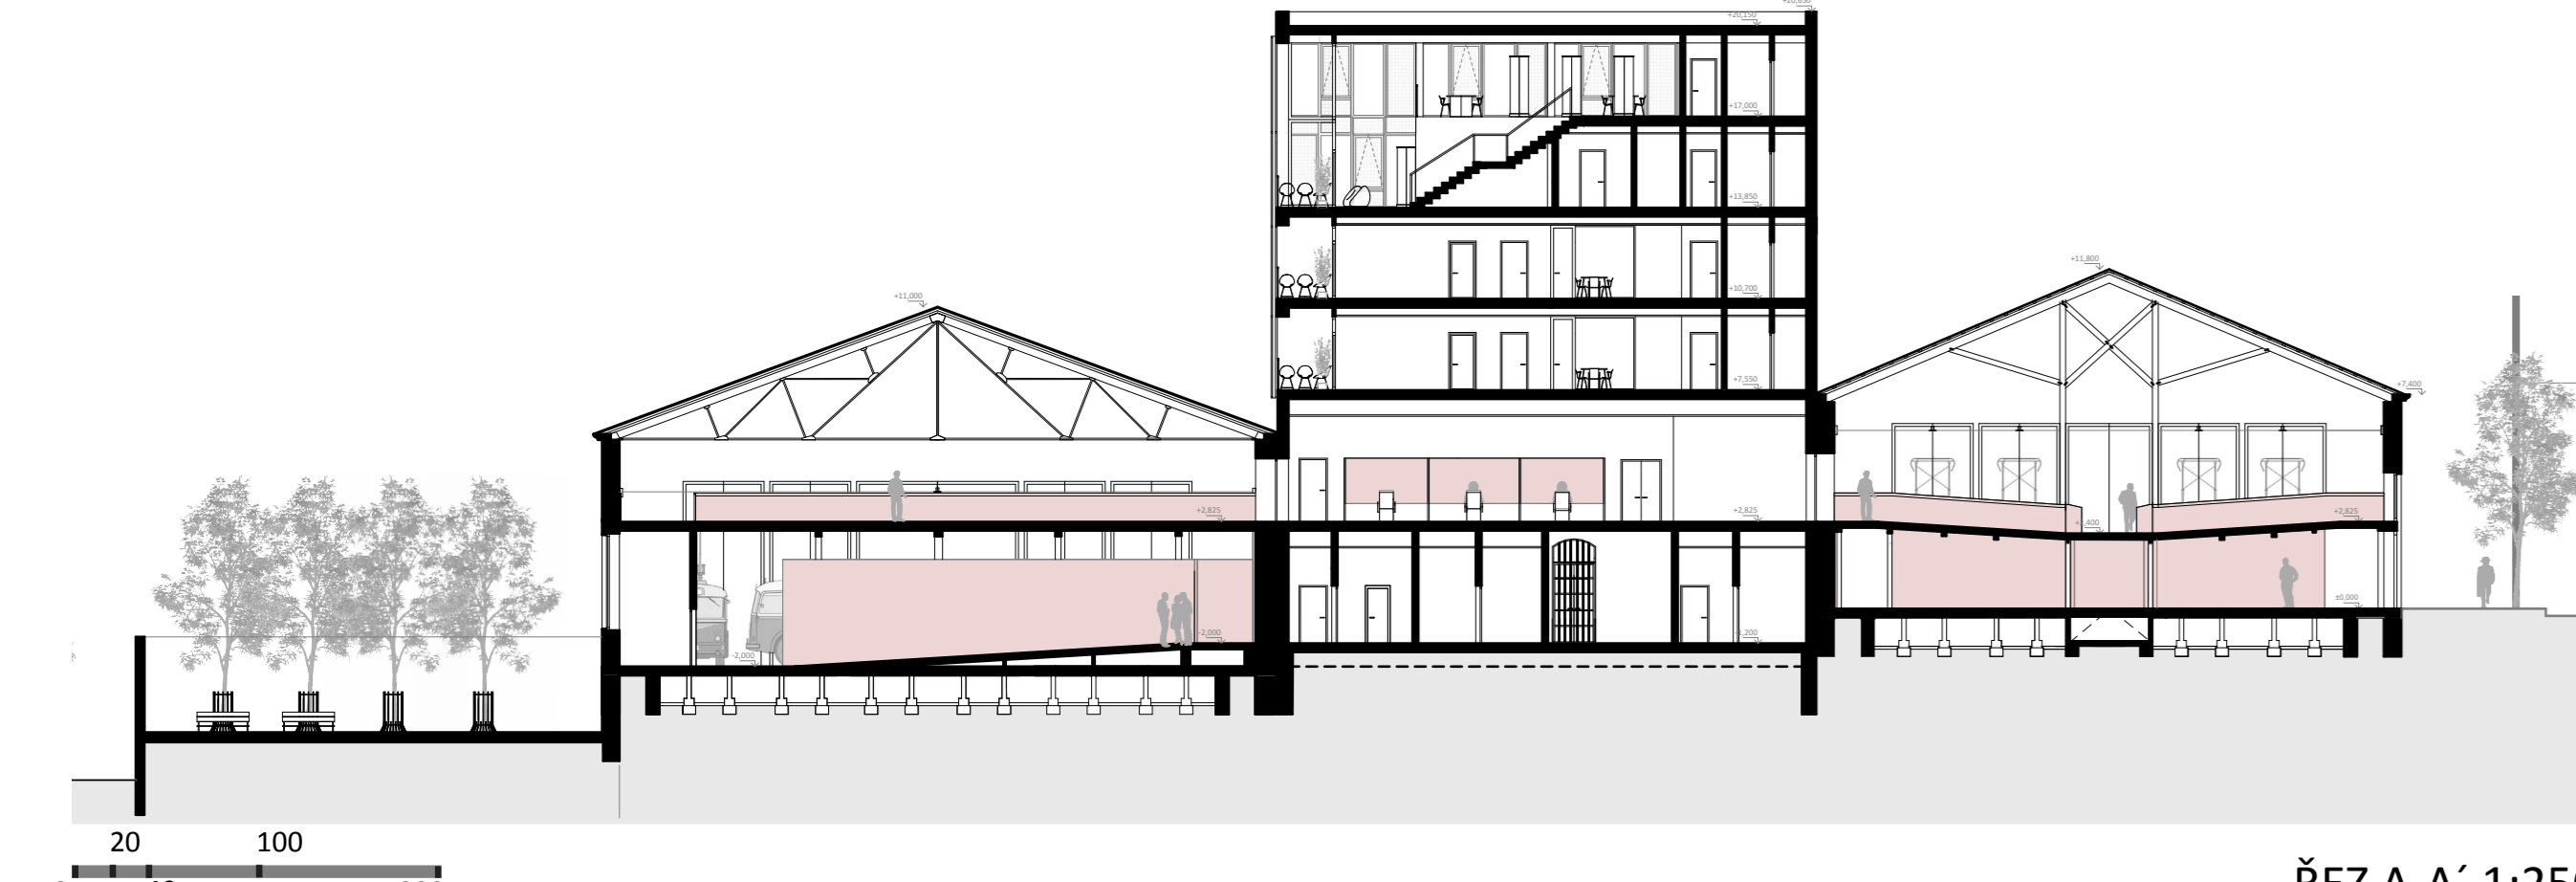

ŘEZ A-A' 1:250

ŘEZ B-B' 1:250

ŘEZ C-C' 1:250

ŘEZ D-D' 1:250

