




Diplomová práce
KOMUNITNÍ CENTRUM HLOUBĚTÍN

Bc. Veronika KOUDELKOVÁ
vedoucí práce: prof. Ing. arch. Irena Šestáková
LS 2017/2018 | FA ČVUT




SITUACE _ širších vztahů

M 1:4000

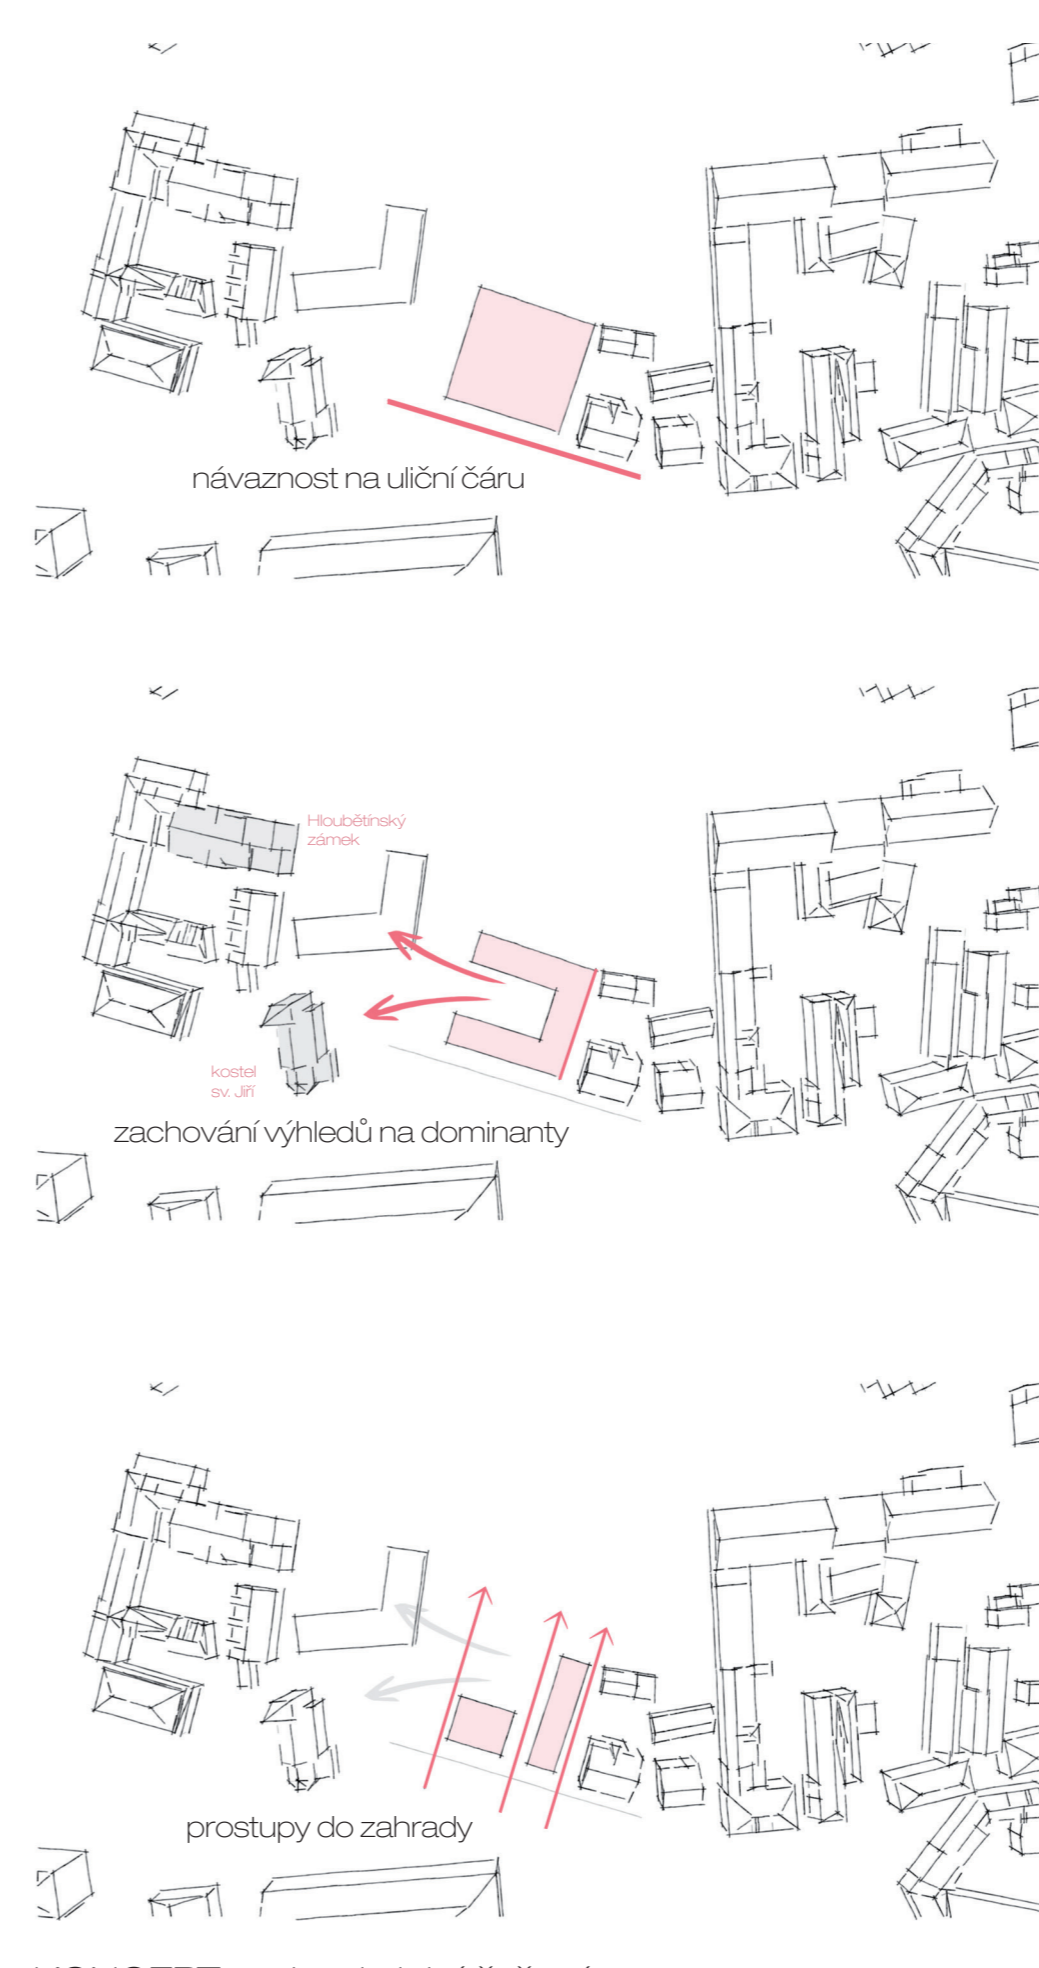

KONCEPT _ urbanistické řešení

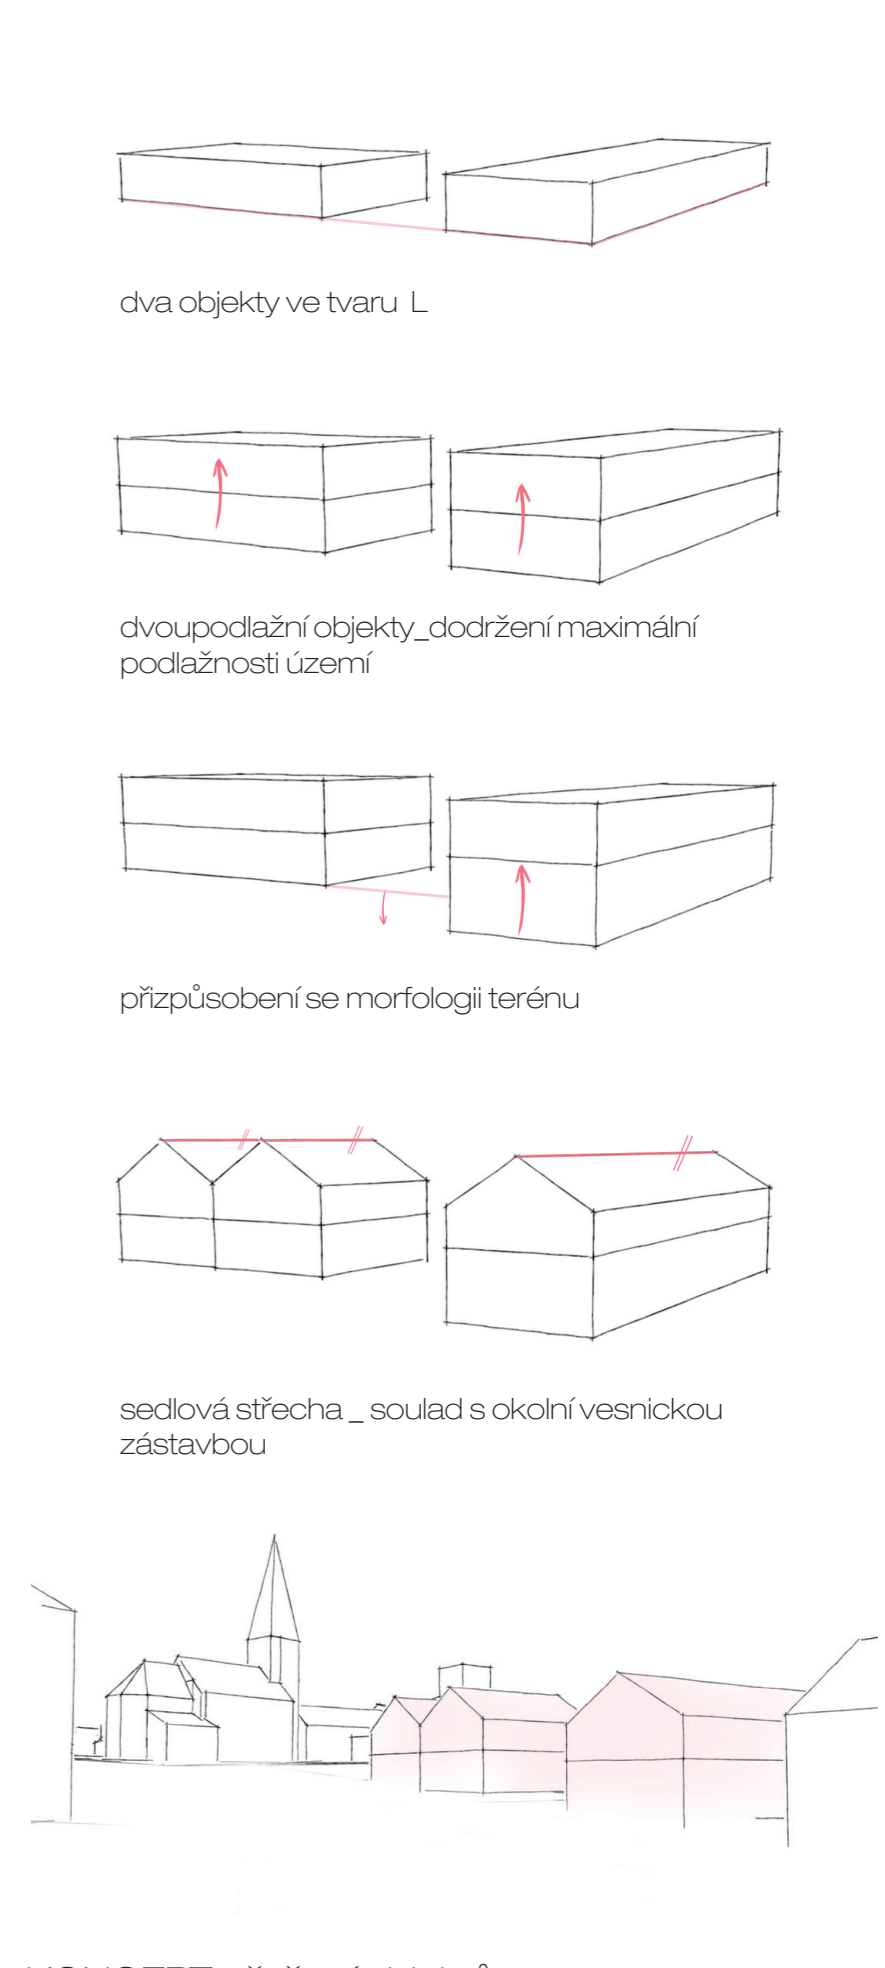

KONCEPT _ řešení objektů



M 1:600


SITUACE

- zpevněná plocha _ beton
- pravidelně upravovaný travník
- vysazená louka _ "Louka starých časů"
- zámecká zahrada
- dětské hřiště
- nově vysazené stromy
- /// schody sloužící k sezení _ vertikální přednášky...



SCHÉMA _ prostoru

- řešené území
- veřejný prostor
- poloveřejný prostor

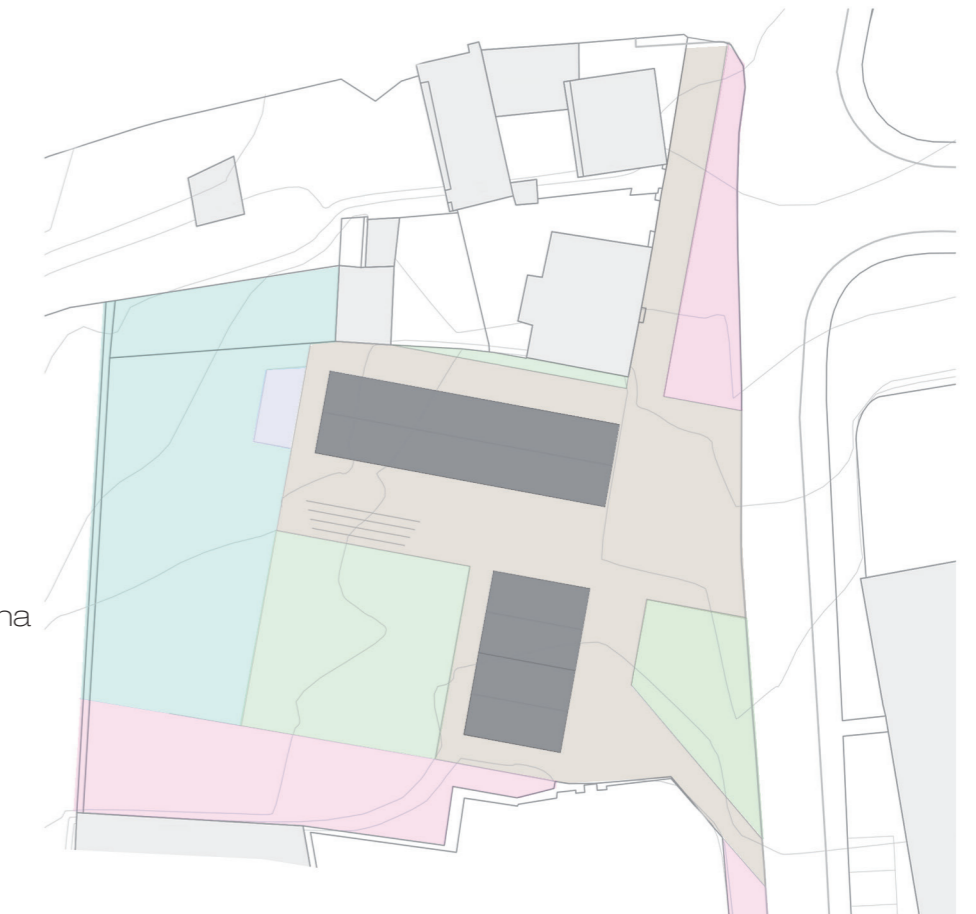

M 1:200

PŮDORYS _ 1NP

BUDOVA A:

- 1.01 vstupní prostor/sátna-lockery
- 1.02 chodba/schodiště
- 1.03 WC invalidů
- 1.04 knihovna/výběr/dětský koutek
- 1.05 úklidová místnost
- 1.06 předprostor klubovny/sátna-lockery
- 1.07 KLUBOVNA
- 1.08 SEMINÁRNÍ MÍSTNOST

pozn. 1.06 + 1.07 - VÝSTAVNÍ PROSTORY


BUDOVA B:

- 1.01 vstupní prostor
- 1.02 schodiště
- 1.03 KAVÁRNA/dětský koutek
- 1.04 chodba/sátna-dětský koutek
- 1.05 úklidová místnost
- 1.06 WC invalidů/pohotovostní WC
- 1.07 zázemí zaměstnanců
- 1.08 příprava/kavárny/sklad
- 1.09 MULTIFUNKČNÍ SÁL
- 1.10 zázemí učnických
- 1.11 sklad/technické zázemí sálu

SCHÉMA _ funkcí

- společné prostory
- klubovny
- knihovna
- kavárna
- multifunkční sál
- kanceláře

PROPOJENÍ FUNKCÍ:

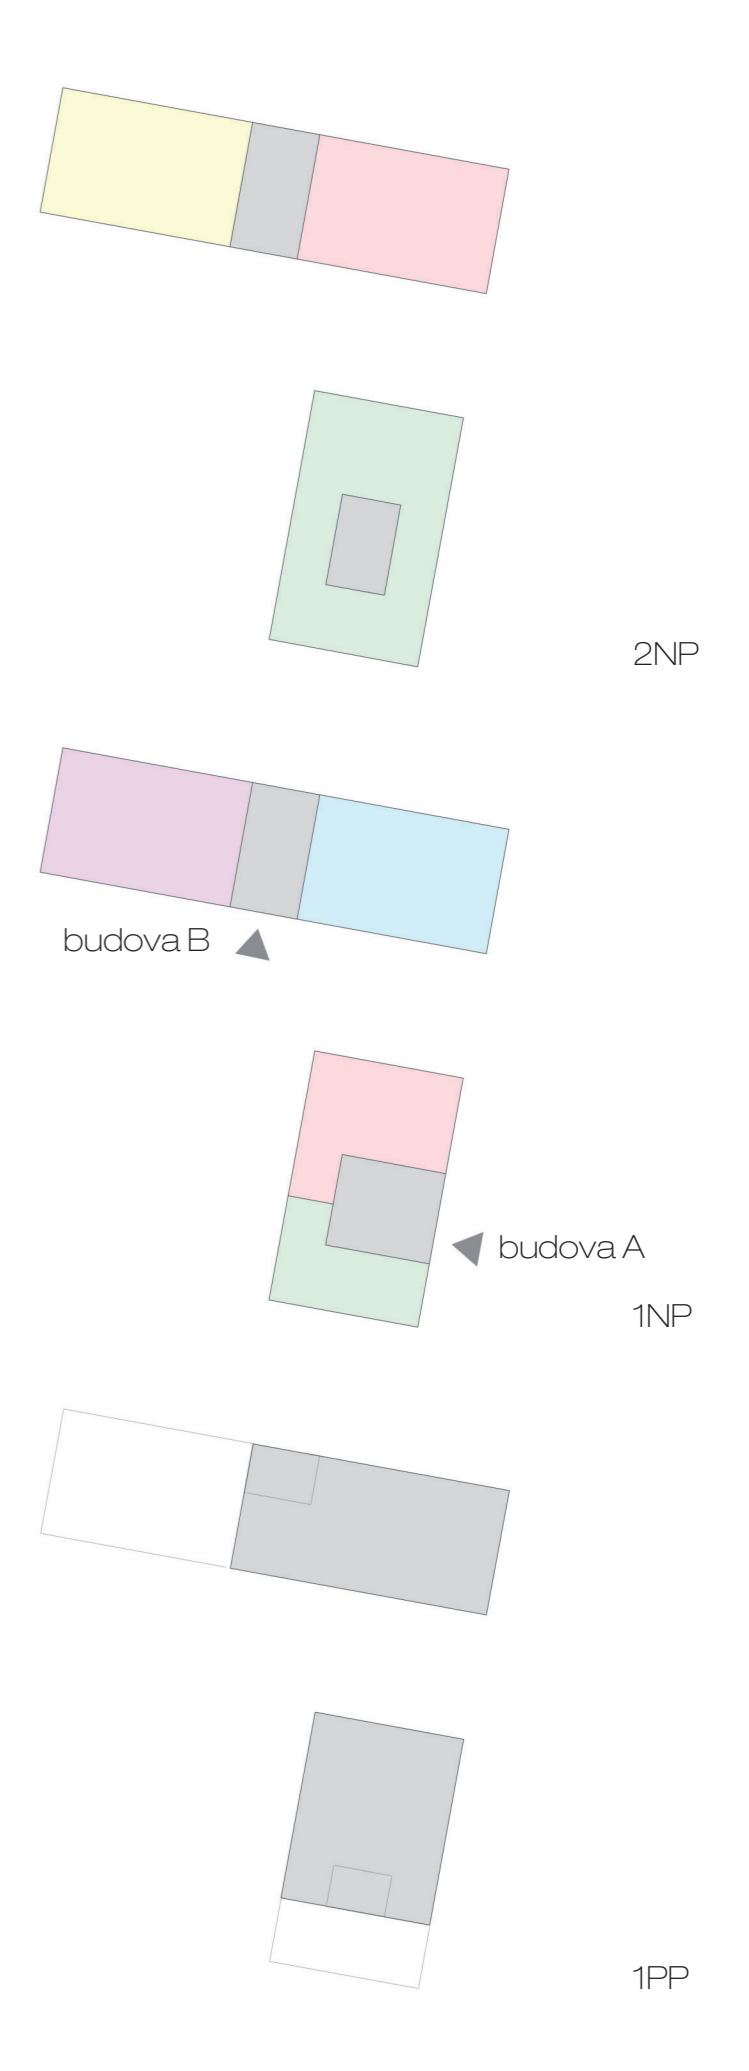

2NP

1NP

1PP



M 1:200

PŮDORYS _ 2NP

BUDOVA A:

- 2.01 chodba
- 2.02 WC pohotovostní
- 2.03 WC zaměstnanců
- 2.04 KNIHOVNA-výběr
- 2.05 kancelář
- 2.06 sátna pro zaměstnance

BUDOVA B:

- 2.01 vstupní prostor
- 2.02 chodba/kuchyně
- 2.03 PORADNA
- 2.04 PORADNA
- 2.05 KLUBOVNA
- 2.06 KLUBOVNA
- 2.07 chodba/sátna-lockery
- 2.08 úklidová místnost
- 2.09 WC invalidů
- 2.10 WC mužů
- 2.11 WC ženy
- 2.12 denní místnost/kuchyně
- 2.13 KANCELAR/skriptarist
- 2.14 KANCELAR/zápisnice
- 2.15 KANCELAR/vedení
- 2.16 chodba/sátna-lockery
- 2.17 archiv
- 2.18 WC ženy/muži



M 1:200

PŮDORYS _ 1PP

BUDOVA A:

- 0.01 chodba
- 0.02 sociální zázemí pro zaměstnance
- 0.03 WC invalidů
- 0.04 WC mužů
- 0.05 WC ženů
- 0.06 sklad knih
- 0.07 technická místnost
- 0.08 sklad sálu
- 0.09 sátna
- 0.10 sklad kavárny


BUDOVA B:

- 0.01 chodba
- 0.02 sociální zázemí pro zaměstnance
- 0.03 WC invalidů
- 0.04 WC mužů
- 0.05 WC ženů
- 0.06 sklad
- 0.07 technická místnost
- 0.08 sklad sálu
- 0.09 sátna
- 0.10 sklad kavárny



Diplomová práce
KOMUNITNÍ CENTRUM HLOUBĚTÍN

Bc. Veronika KOUDELKOVÁ
vedoucí práce: prof. Ing. arch. Irena Šestáková
LS 2017/2018 | IFA ČVUT

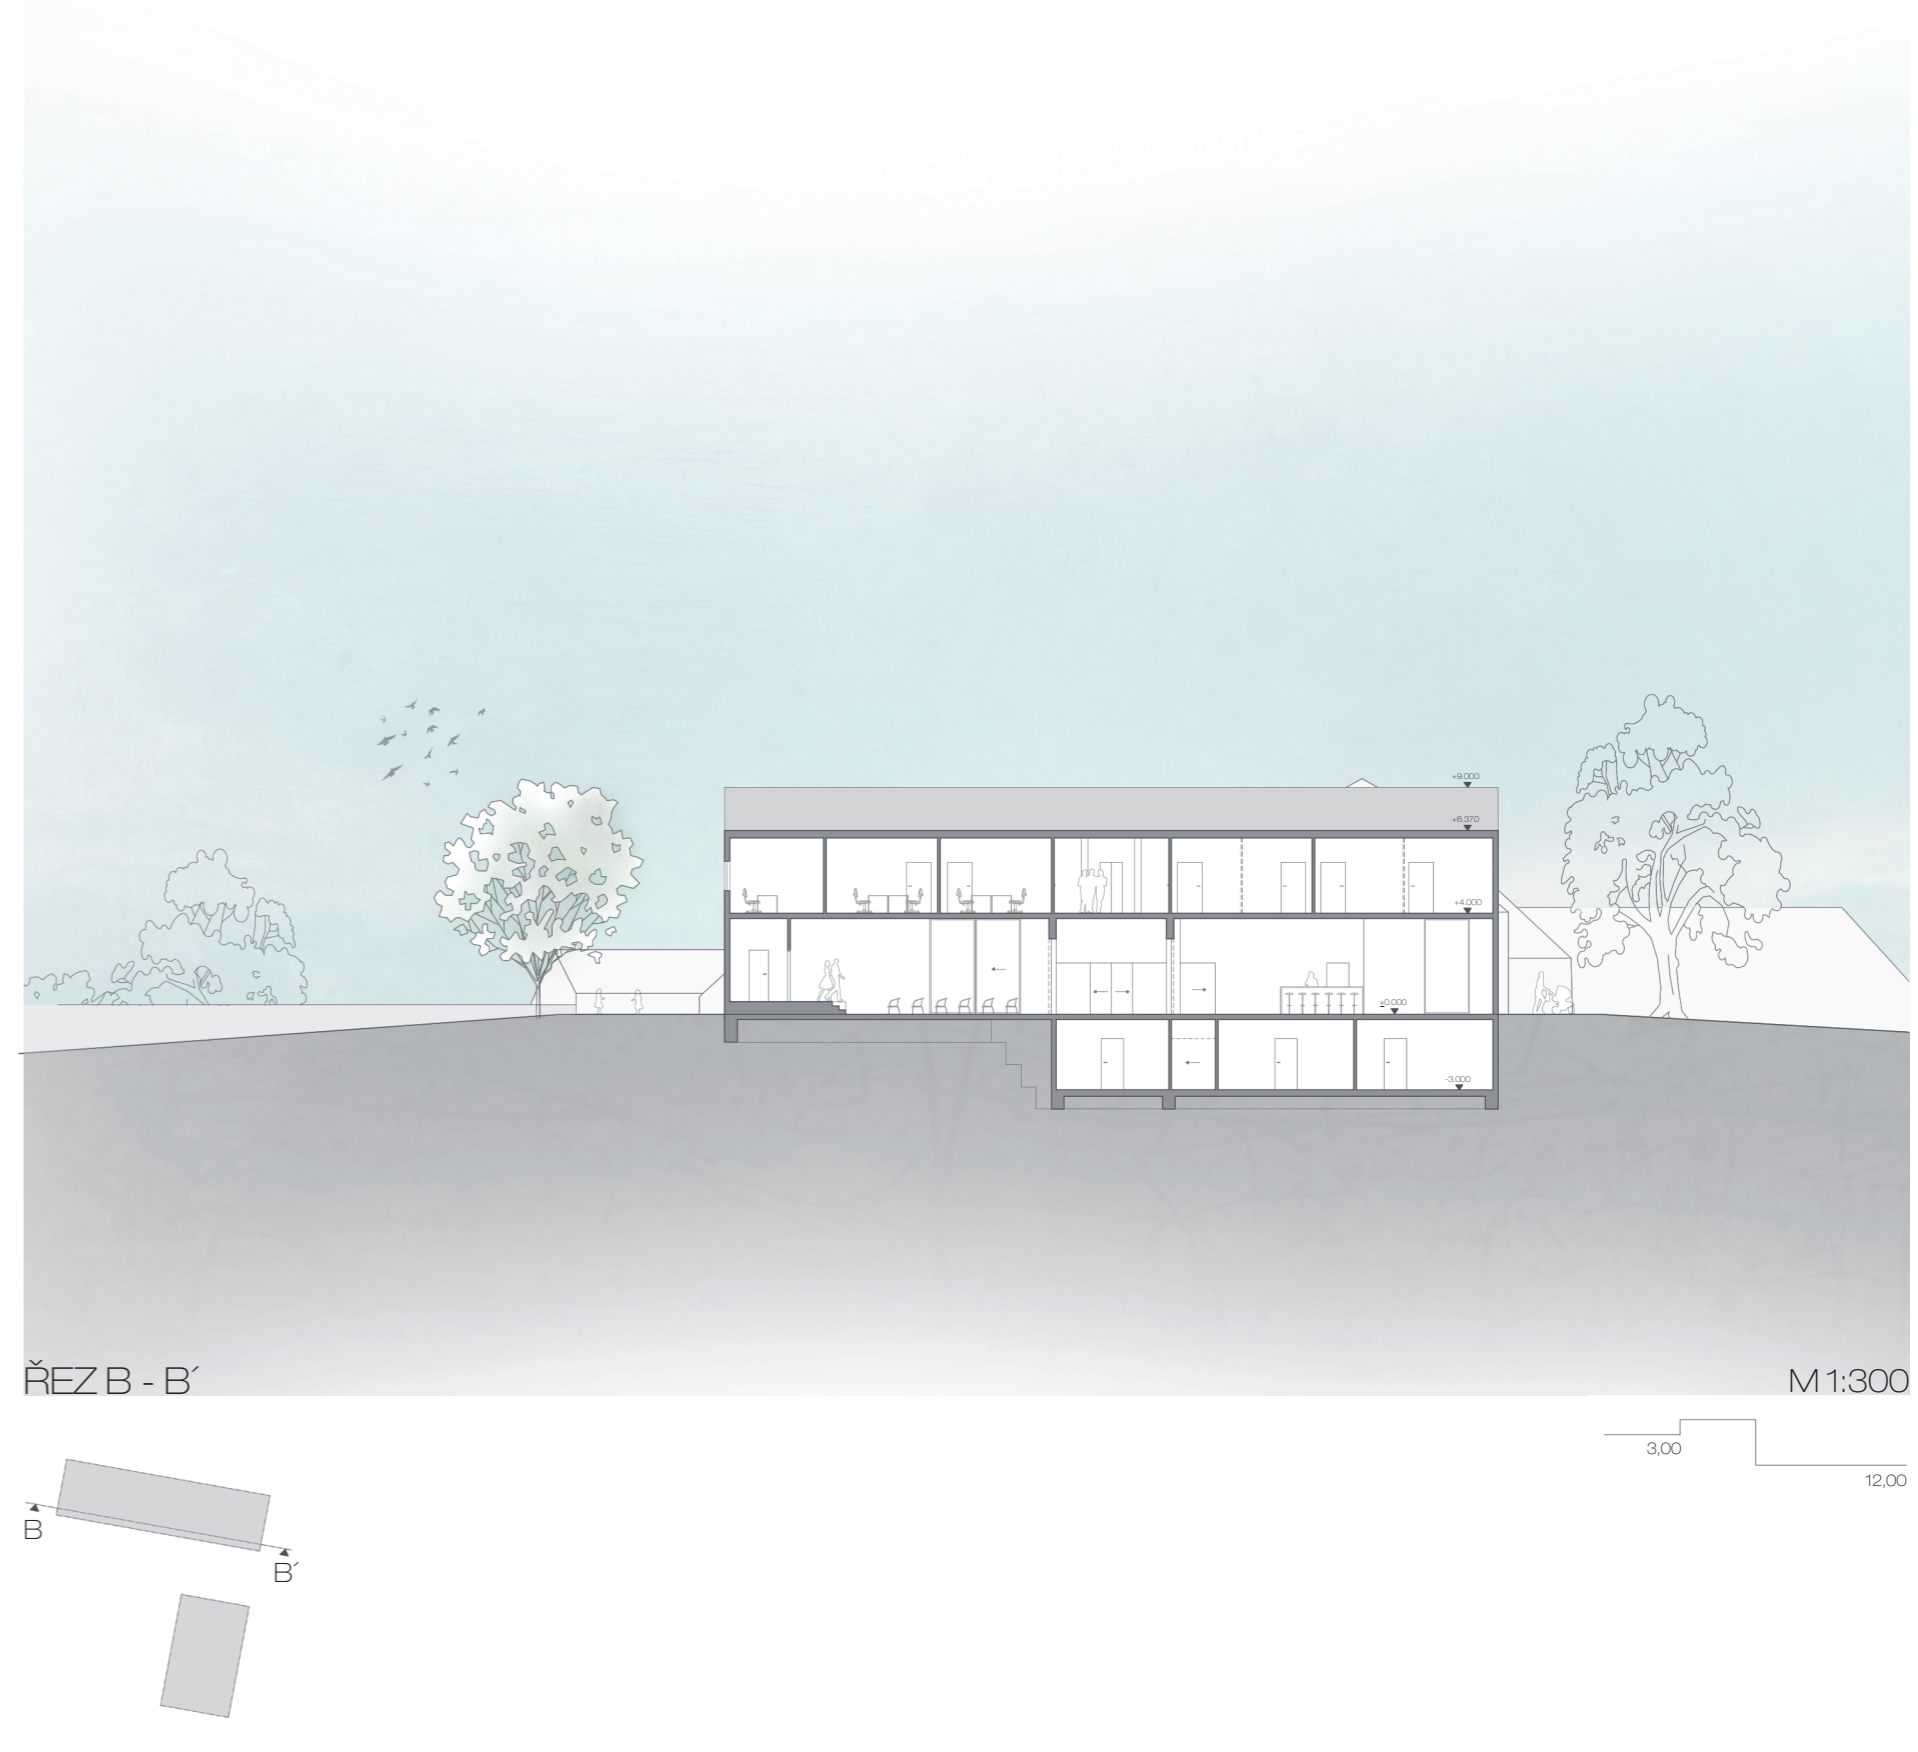

Přůhled z kavárny do zahrady



POHLED z Hlobětínského ulice
východní pohled




POHLED na budovu B
jižní pohled



POHLED ze zahrady
západní pohled

Schéma konstrukčního řešení_ vzor budova B

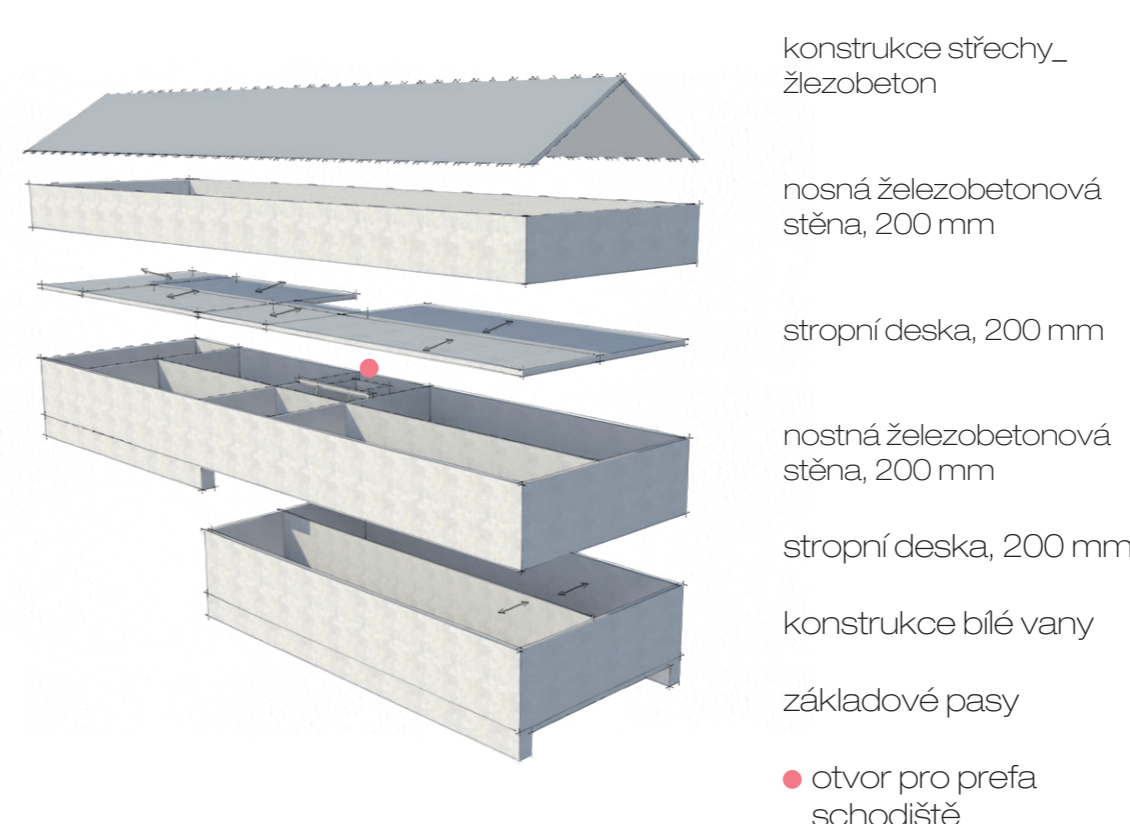

Detail fasády s posuvnými stínicími panely

