
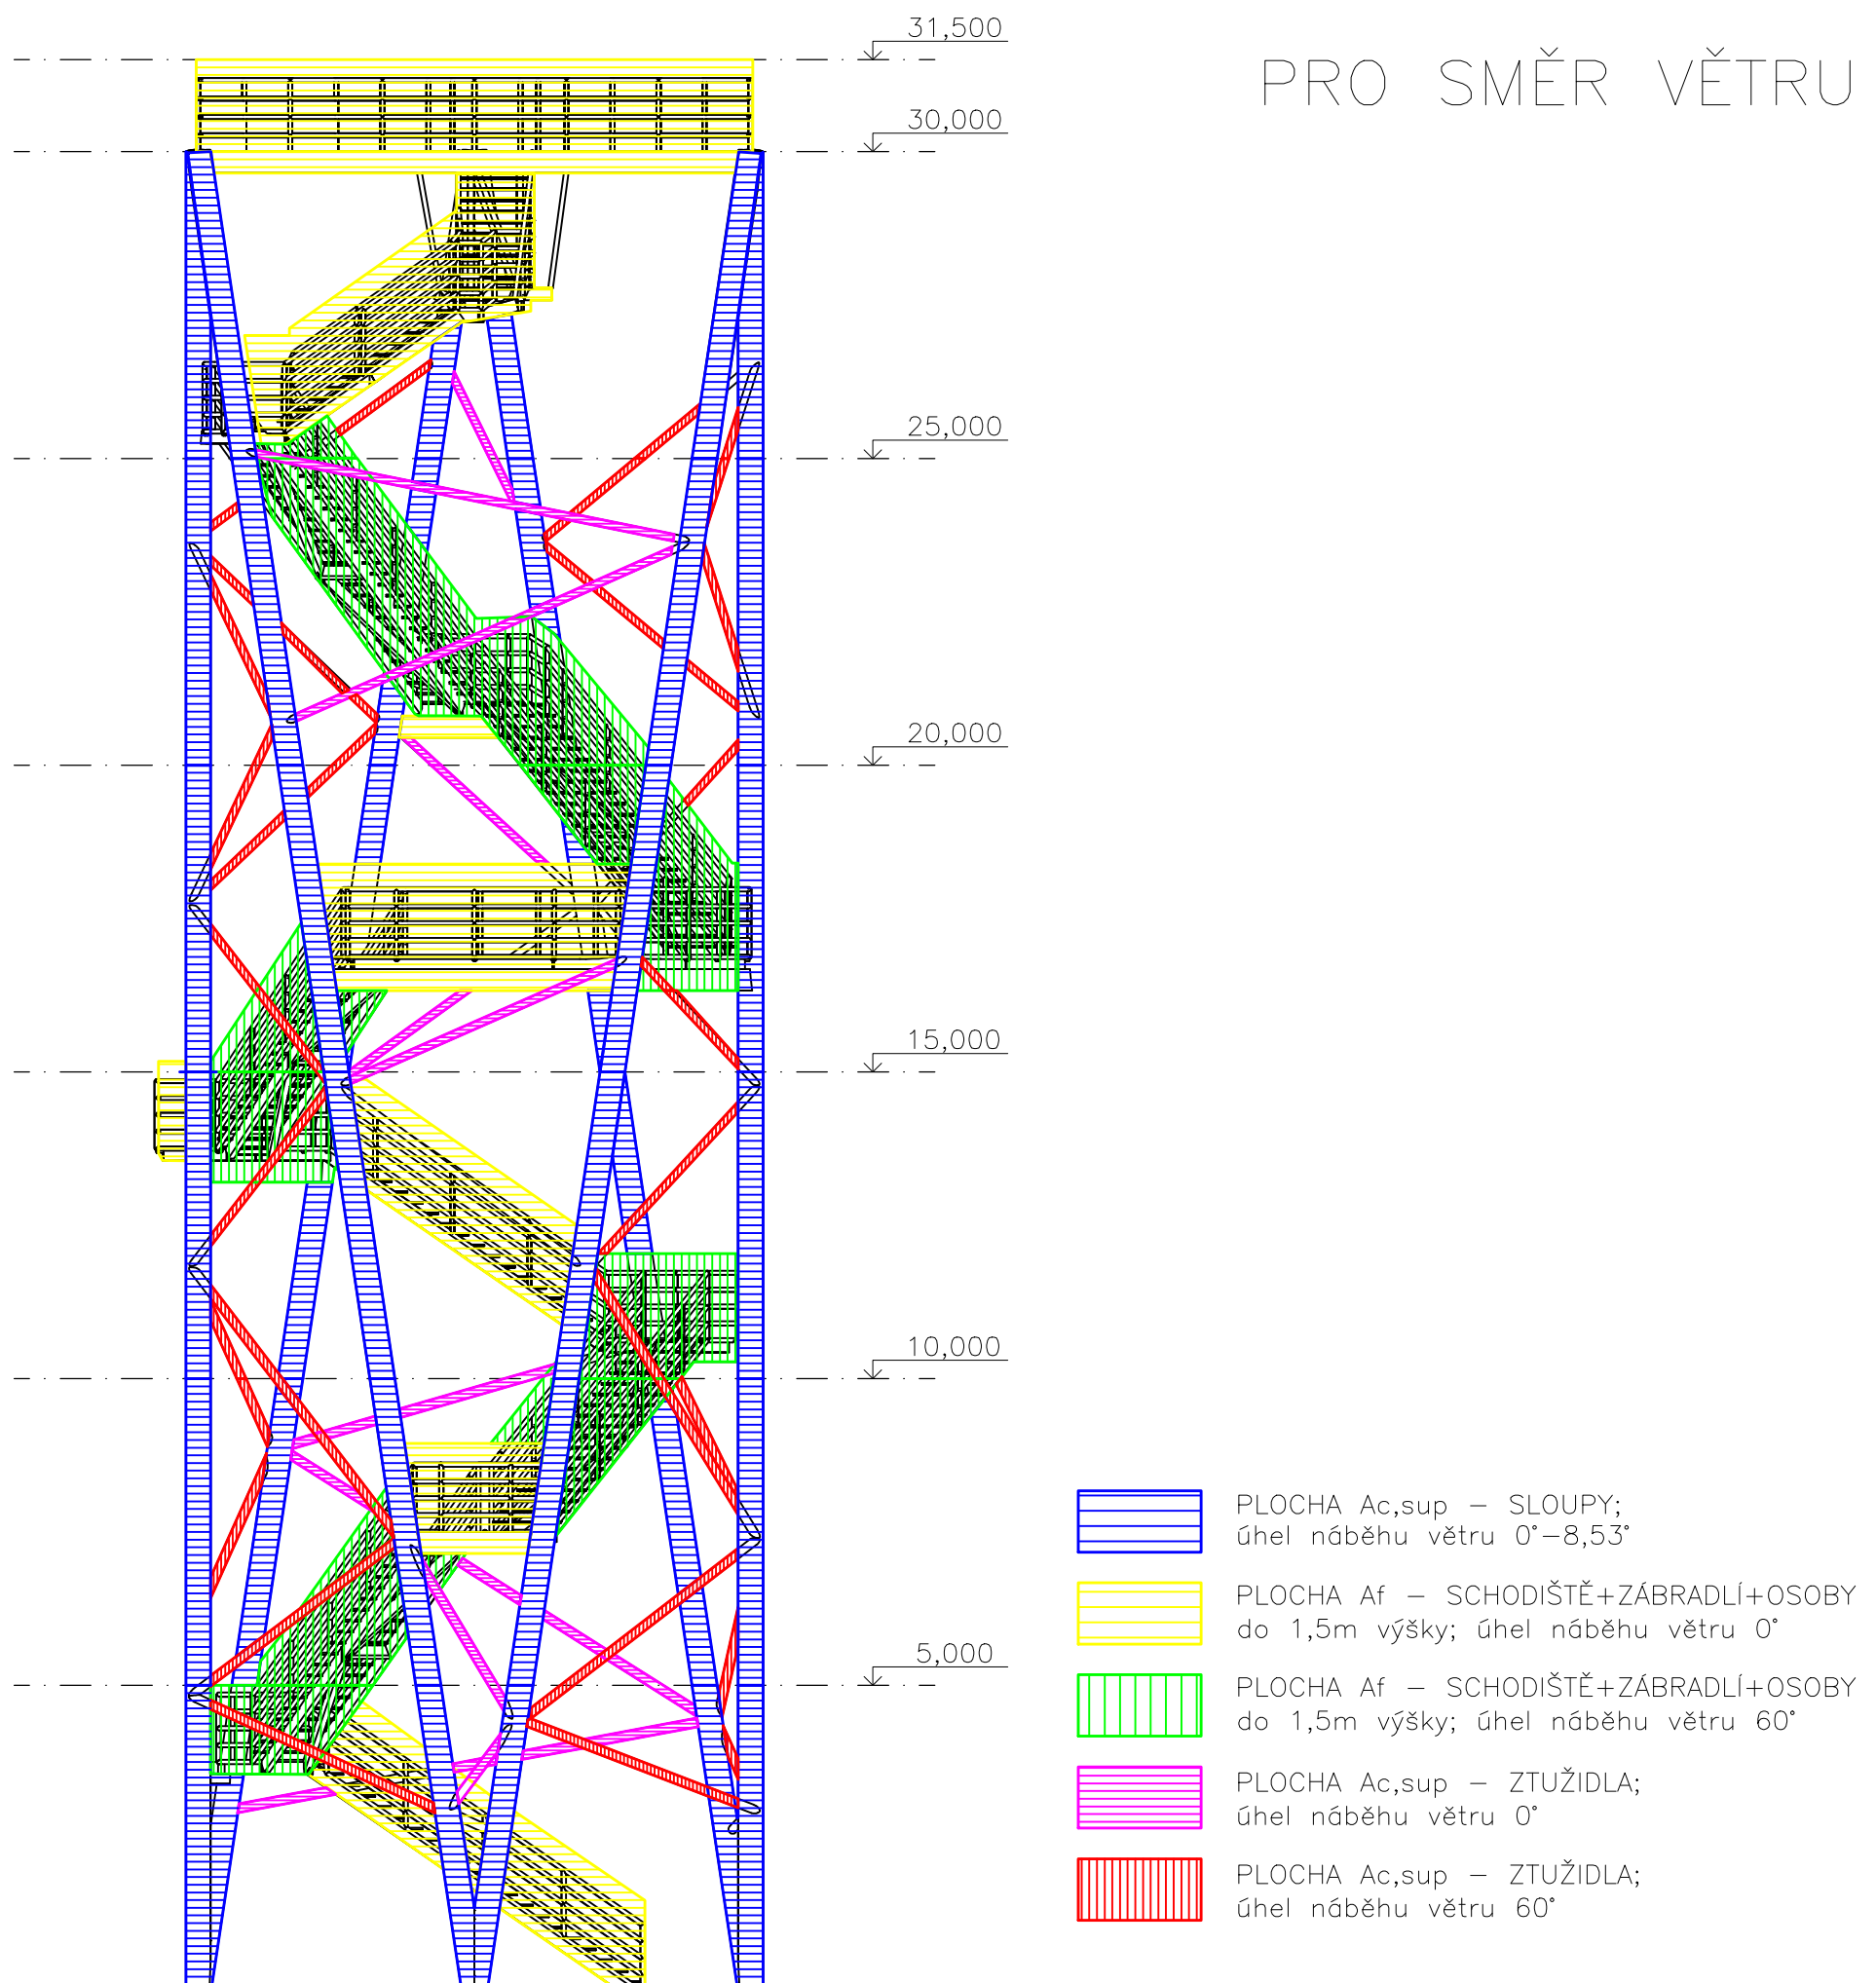


ÚČINEK ZATÍŽENÍ VĚTREM NA DÍLČÍ PLOCHY KONSTRUKCE

PRO SMĚR VĚTRU 2

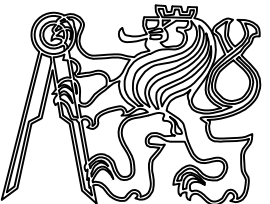

Vypracoval: Bc. Walter Mai	Vedoucí bakalářské práce: Ing. Michal Netušil, Ph.D.	ČVUT V PRAZE FAKULTA STAVEBNÍ 
Semestr: LETNÍ	Akademický rok: 2017/2018	
Katedra: K134 - KATEDRA OCELOVÝCH A DŘEVĚNÝCH KONSTRUKCÍ		
Předmět: DIPLOMOVÁ PRÁCE		
Název projektu: <h3>Návrh a posouzení konstrukce rozhledny</h3>		
Název přílohy: <h3>ÚČINEK ZATÍŽENÍ VĚTREM - SMĚR 2</h3>		Datum: 05/2018 Formát: A3 Měřítko: 1:120 Stupeň PD: - Číslo přílohy: C2