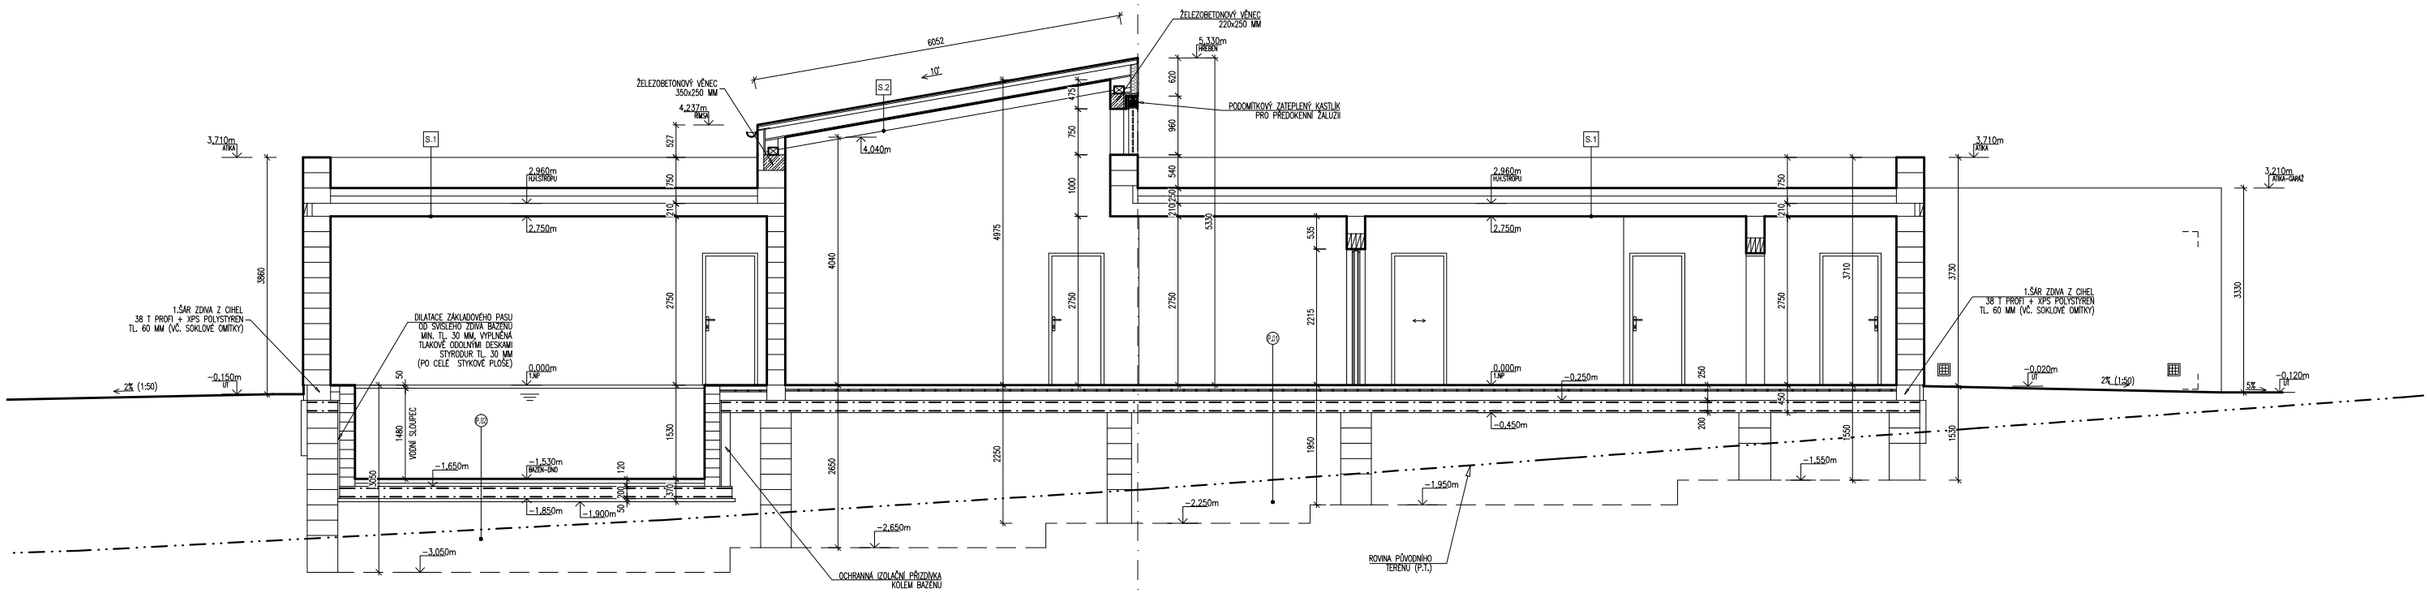


# ŘEZ A-A'

## LEGENDA MATERIÁLŮ

- VNĚJŠÍ OBVODOVÉ STĚNY TL. 440 MM Z KERAMICKÝCH CIHELNÝCH BLOKŮ 44 T PROFI + OBOUSTRANNÁ OMÍTKA
- VNĚJŠÍ OBVODOVÉ STĚNY TL. 380 MM Z KERAMICKÝCH CIHELNÝCH BLOKŮ 38 T PROFI + OBOUSTRANNÁ OMÍTKA
- VNITŘNÍ NOSNÉ STĚNY TL. 300 MM Z KERAMICKÝCH CIHELNÝCH BLOKŮ 30 PROFI + OBOUSTRANNÁ OMÍTKA
- VNĚJŠÍ OBVODOVÉ STĚNY TL. 175 MM Z KERAMICKÝCH CIHELNÝCH BLOKŮ 17,5 + OBOUSTRANNÁ OMÍTKA
- VNITŘNÍ AKUSTICKÉ DĚLÍCÍ PŘÍČKY TL. 115 MM Z KERAMICKÝCH AKUSTICKÝCH CIHEL 11,5 AKU
- ŽELEZOBETONOVÉ KONSTRUKCE – PODROBNOSTI VIZ. KONSTRUKČNÍ PROJEKT
- PŘEDOKENNÍ (EXTERIÉROVÉ) ŽALUZIE, VČ. VODÍCÍCH PROFILŮ, EL. OVLÁDANÉ – NAPOJENÍ VIZ. PROJEKT ELEKTRO
- HRANICE POZEMKŮ DLE KATASTRÁLNÍ MAPY (KN)–STAV

±0,000=PODLAHA 1.NP

VÝŠKOVÝ SYSTÉM - Bpv
POLOHOVY SYSTÉM - JTSK

±0,000=378,700

PROJEKTOVÁ DOKUMENTACE JE ZPRACOVÁNA V ROZSAHU PRO VYDÁNÍ SPOLEČNÉHO ÚZEMNÍHO ROZHODNUTÍ A STAVEBNÍHO POVOLENÍ


Brůha a Krampera, architekti, spol. s r.o.
PROJEKČNÍ A INŽENÝRSKÁ KANCELÁŘ, RIEGROVA 1745/59, 370 01 Č.BUDĚJOVICE tel:385311057 info@bkarchitekti.cz


| VEDOUCÍ PROJEKTANT | ZODPOVĚDNÝ PROJEKTANT | KRESLIL |
|---|---|---|
| ING. ARCH. JIŘÍ BRŮHA | ING. ARCH. JIŘÍ BRŮHA | TOMÁŠ KUNEŠ |
| ING. VÁCLAV KRAMPERA | ING. VÁCLAV KRAMPERA | |

INVESTOR Cerny Josef Dipl.Ing., Golfplatzstrasse 25, 4048 Puchenau, Rakouská republika (Austria)

AKCE

**NOVOSTAVBA RODINNÉHO DOMU S GARÁŽÍ**
**parc.č. 1125/100**
**k.ú. Hluboká nad Vltavou**

ČÍSLO VÝKRESU **D.1.1.b.4**

ČÍSLO PARÉ

| | | |
|---|---|---|
| VÝKRES ŘEZ A–A' | | |
| STUPEŇ DÚR+PDSP | MĚŘÍTKO 1:100 | DATUM červenec 2017 |
| FORMÁT 2x A4 | ČÍSLO ZAKÁZKY 17–060 | |