




PF 15 - KM 1.19420

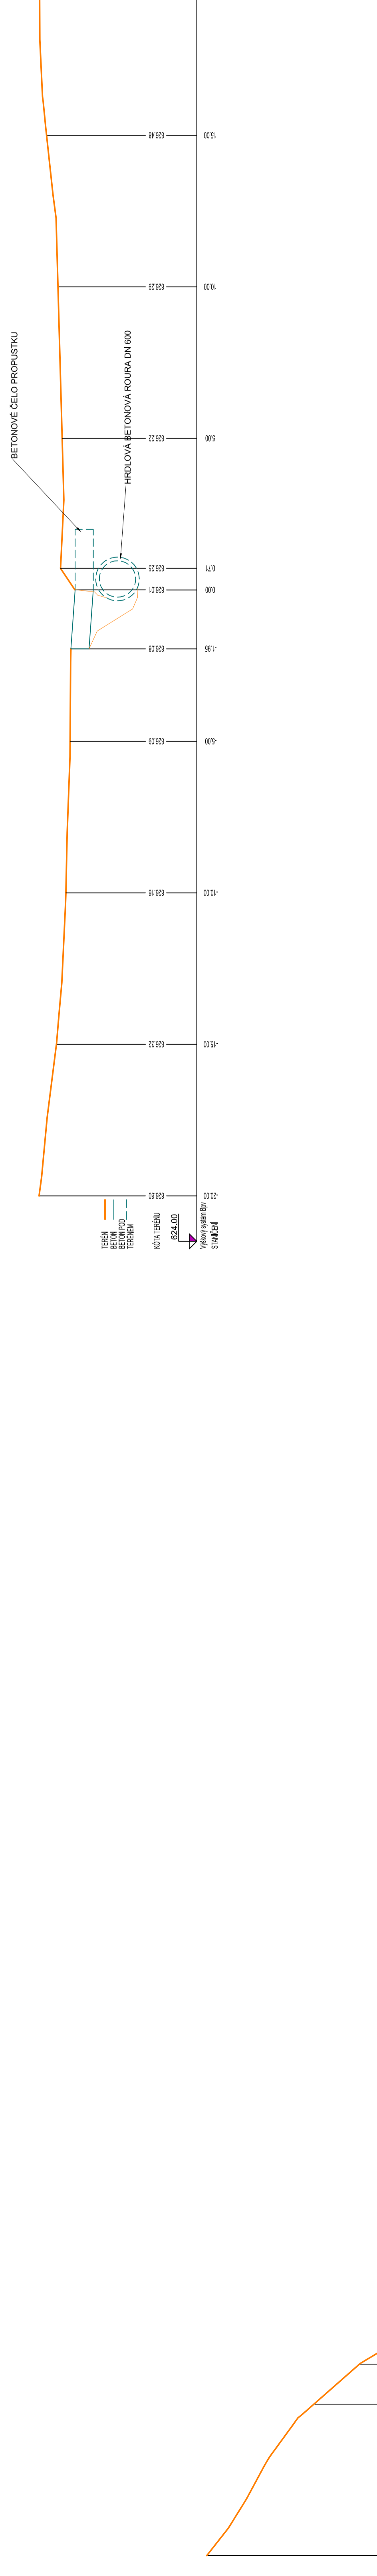

PF 16 - KM 1.27600

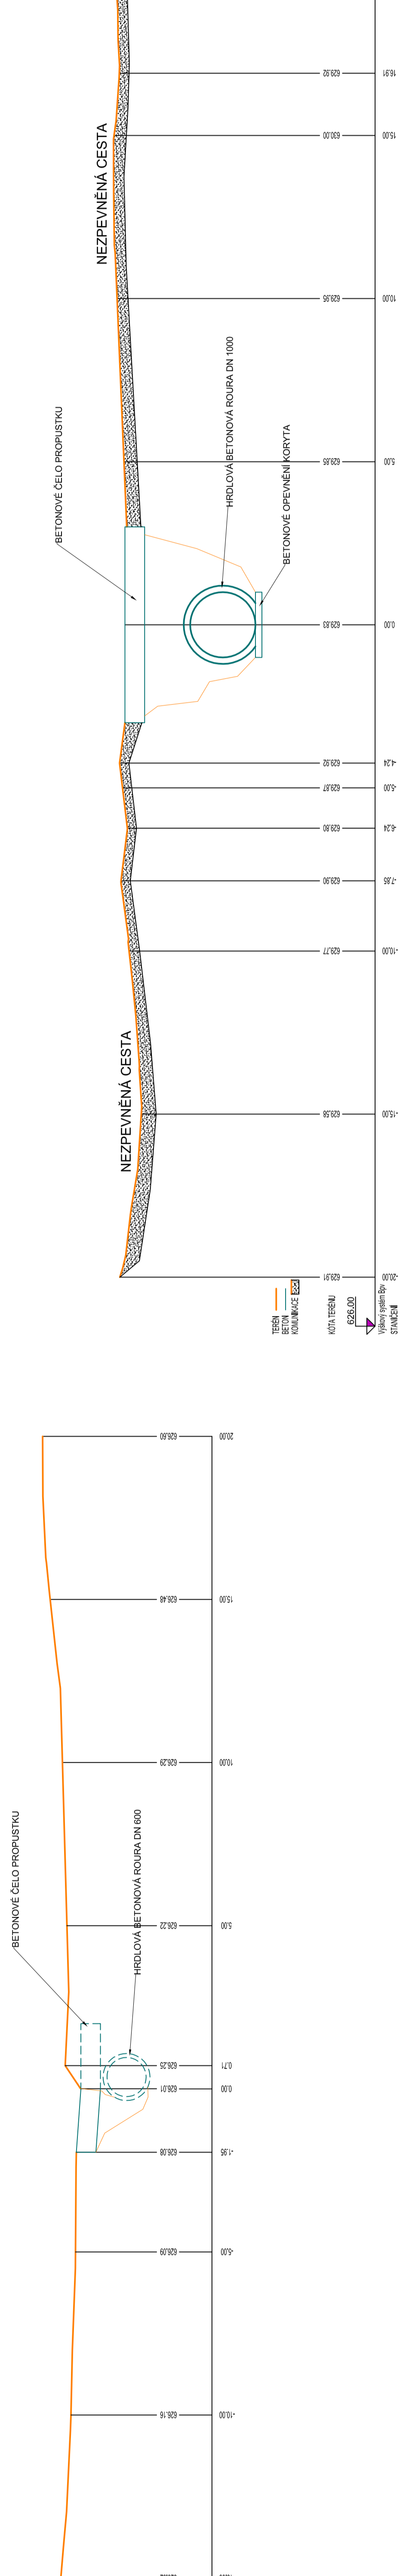

PF 17 - KM 1.22580

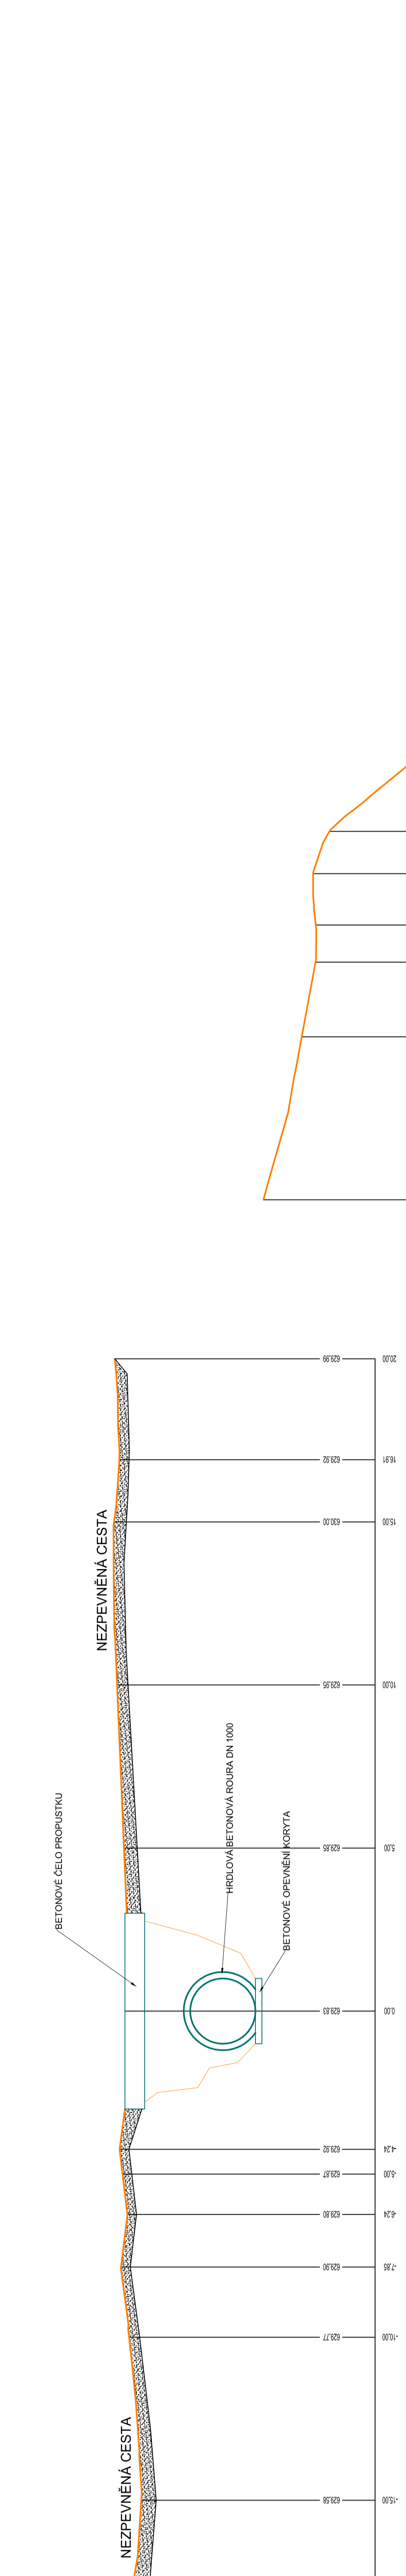

PF 18 - KM 1.27600




PF 19 - KM 1.30000



PF 20 - KM 1.40000

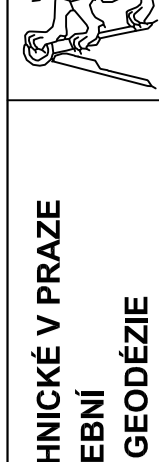

	
<b>ČESKÉ VYSOKÉ UČENÍ TECHNICKÉ V PRAZE</b> <b>FAKULTA STAVEBNÍ</b> <b>KATEDRA SPECIÁLNÍ GEODÉZIE</b>	
VYKRES: 10.3. PŘÍČNÝ PROFIL 15 - 20	
VYHOTOVIL: JAROSLAV FAJFERLIK	
SOURAČNICOVÝ SYSTÉM: 1 : 100/50	DATE: 02/2018
VÝŠKOVÝ SYSTÉM: Bpv	FORMÁT A4: 9x
	SKOLNÍ ROK: 2017 / 2018