


VLEČNÉ KŘIVKY – SSZ KŘIŽOVATKA LIBUŠINA – MÜHLIGOVA
M 1:625

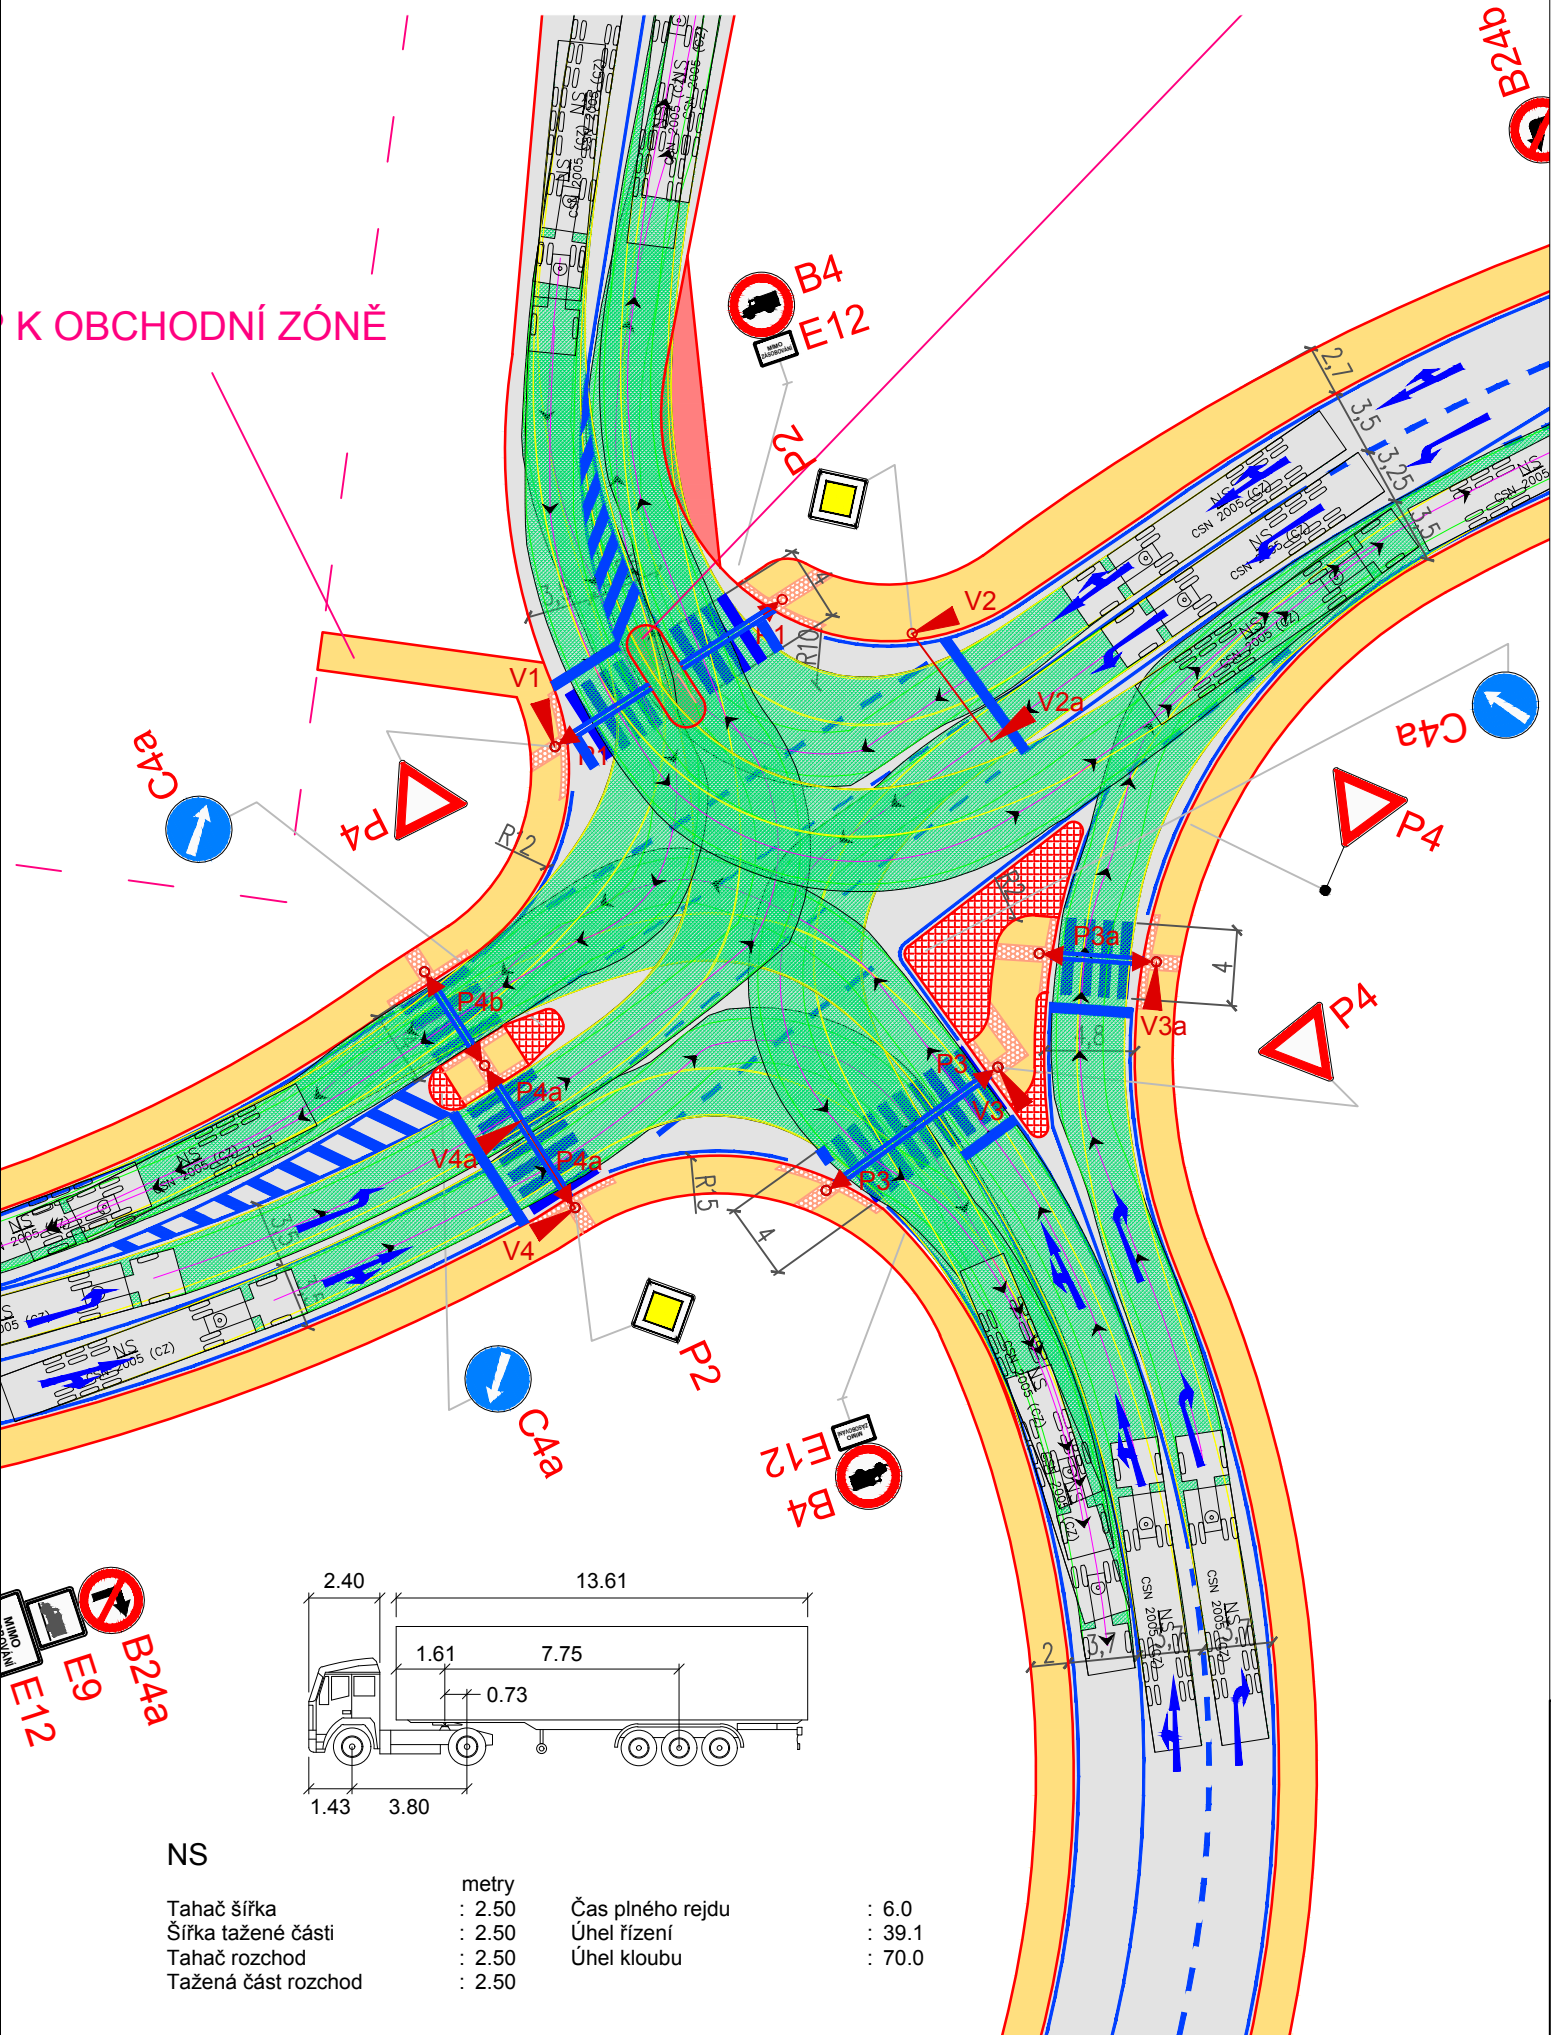

STUDIE DOPRAVNÍHO ŘEŠENÍ V OKOLÍ ULICE DUCHCOVSKÁ V TEPLICÍCH			ČESKÉ VYSOKÉ UČENÍ TECHNICKÉ V PRAZE Fakulta dopravní	
Název přílohy VLEČNÉ KŘIVKY – SSZ KŘIŽOVATKA LIBUŠINA – MÜHLIGOVA				
Jméno a příjmení Bc. Peterka Michal	Akademický rok 2017/18	Měřítko 1:625	Číslo přílohy 3.5	