



VLEČNÉ KŘIVKY – OK KŘIŽOVATKA SKLÁŘSKÁ – MÜHLIGOVA
M 1:625

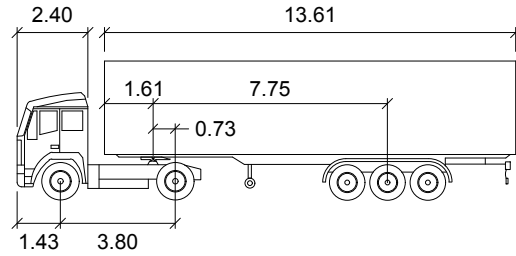

NS

	metry		
Tahač šířka	: 2.50	Čas plného rejdu	: 6.0
Šířka tažené části	: 2.50	Úhel řízení	: 39.1
Tahač rozchod	: 2.50	Úhel kloubu	: 70.0
Tažená část rozchod	: 2.50		

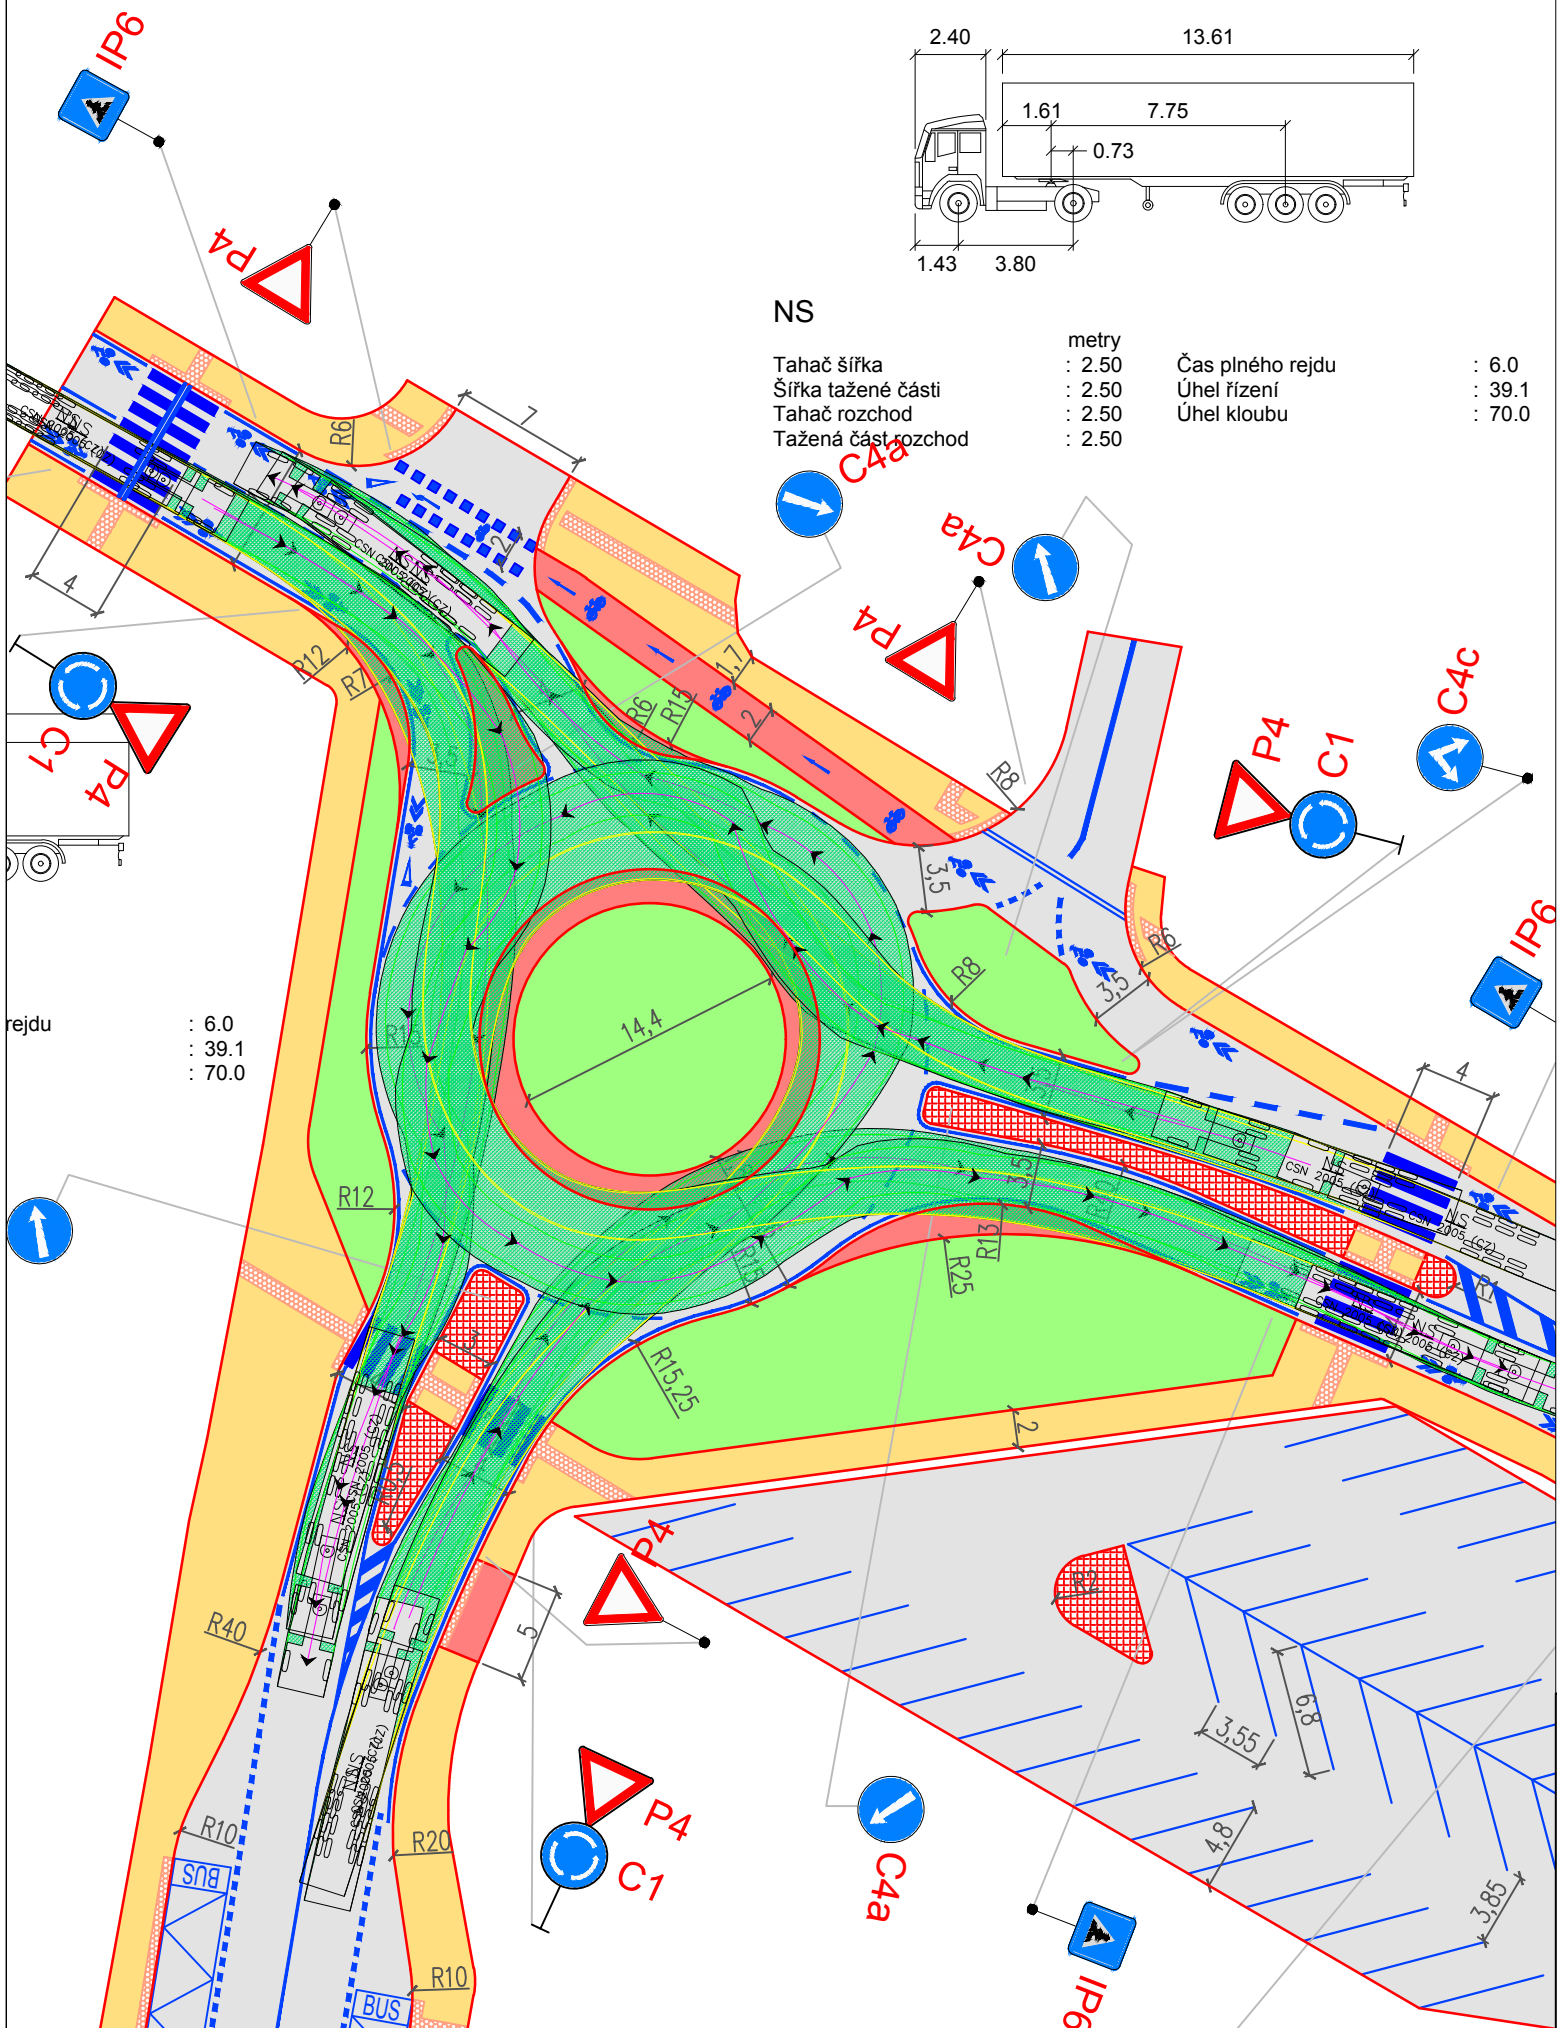

STUDIE DOPRAVNÍHO ŘEŠENÍ V OKOLÍ ULICE DUCHCOVSKÁ V TEPLICÍCH		 ČESKÉ VYSOKÉ UČENÍ TECHNICKÉ V PRAZE Fakulta dopravní	
Název přílohy VLEČNÉ KŘIVKY – OK KŘIŽOVATKA SKLÁŘSKÁ – MÜHLIGOVA			
Jméno a příjmení Bc. Peterka Michal	Akademický rok 2017/18	Měřítko 1:625	Číslo přílohy 3.6