SITUACE - VARITANTA 2
M 1:500

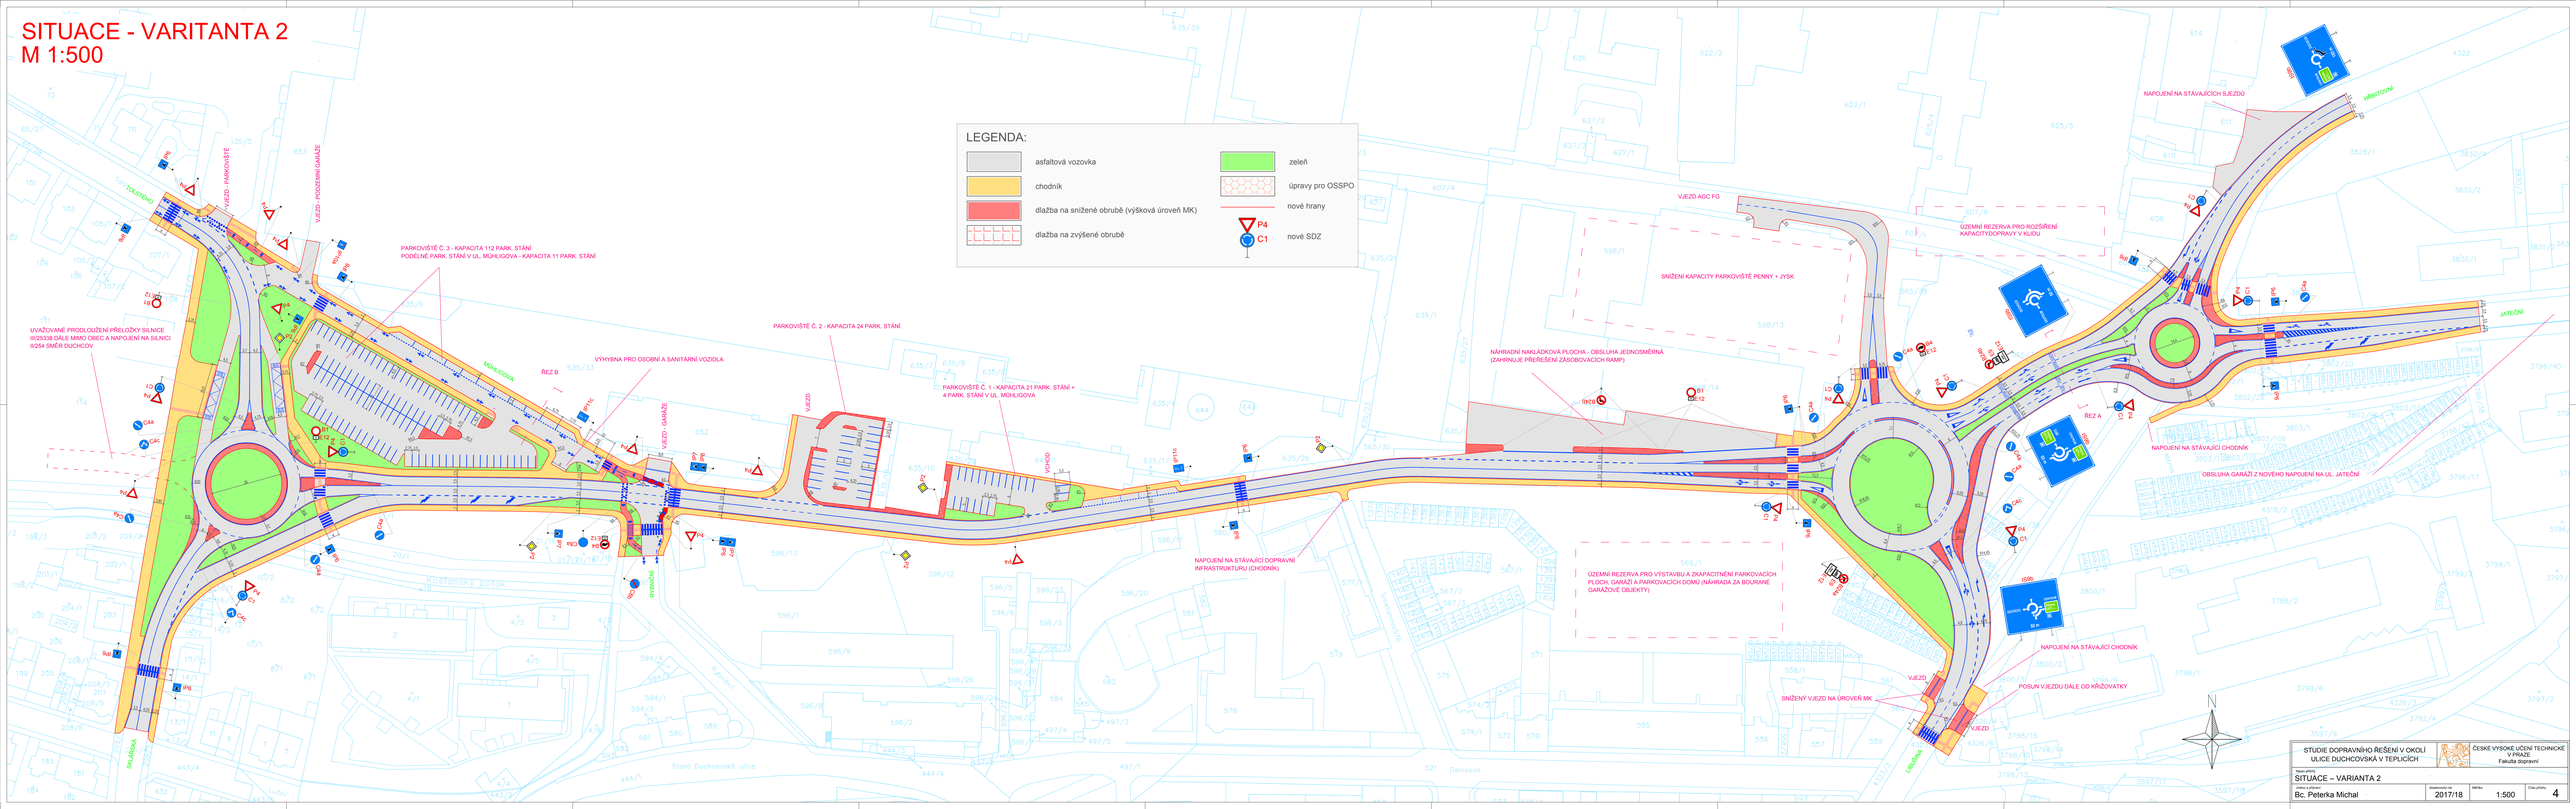

STUDIE DOPRAVNÍHO ŘEŠENÍ V OKOLÍ ULICE DUCHCOVSKÁ V TEPLICÍCH	ČESKÉ VYSOKÉ UČENÍ TECHNICKÉ V PRAZE Fakulta dopravní		
SITUACE – VARIANTA 2			
Autor výkresu: Bc. Peterka Michal	Akademický rok: 2017/18	Měřítko: 1:500	Číslo přílohy: 4