



SCHÉMATICKÉ PŘÍČNÉ ŘEZY - VARIANTA 2

ŘEZ A

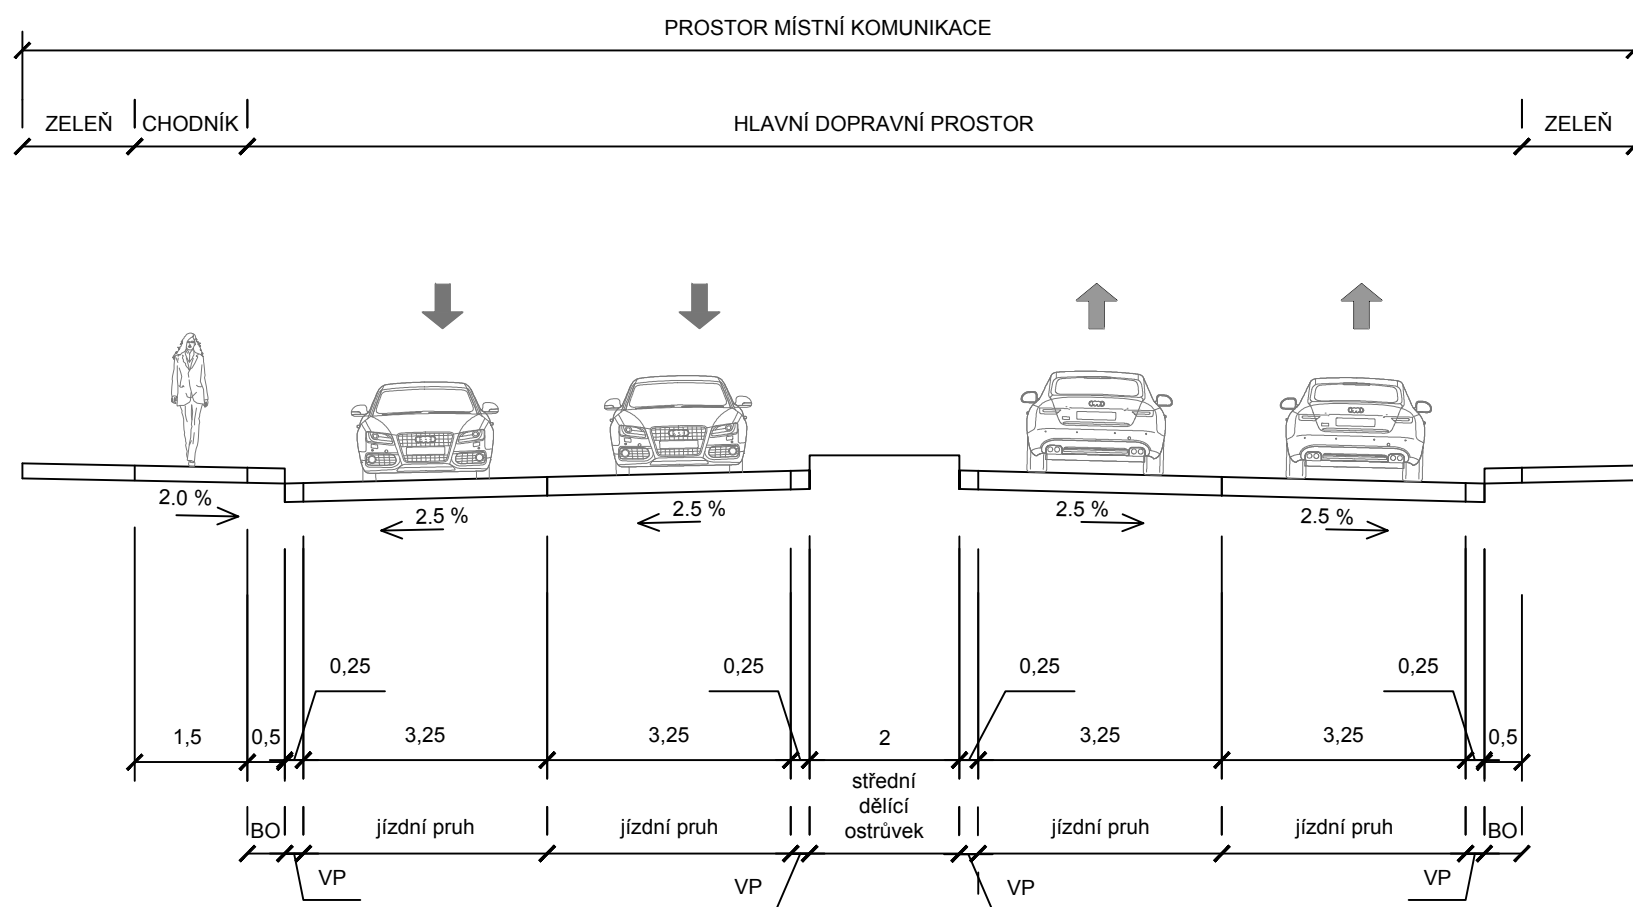

ŘEZ B

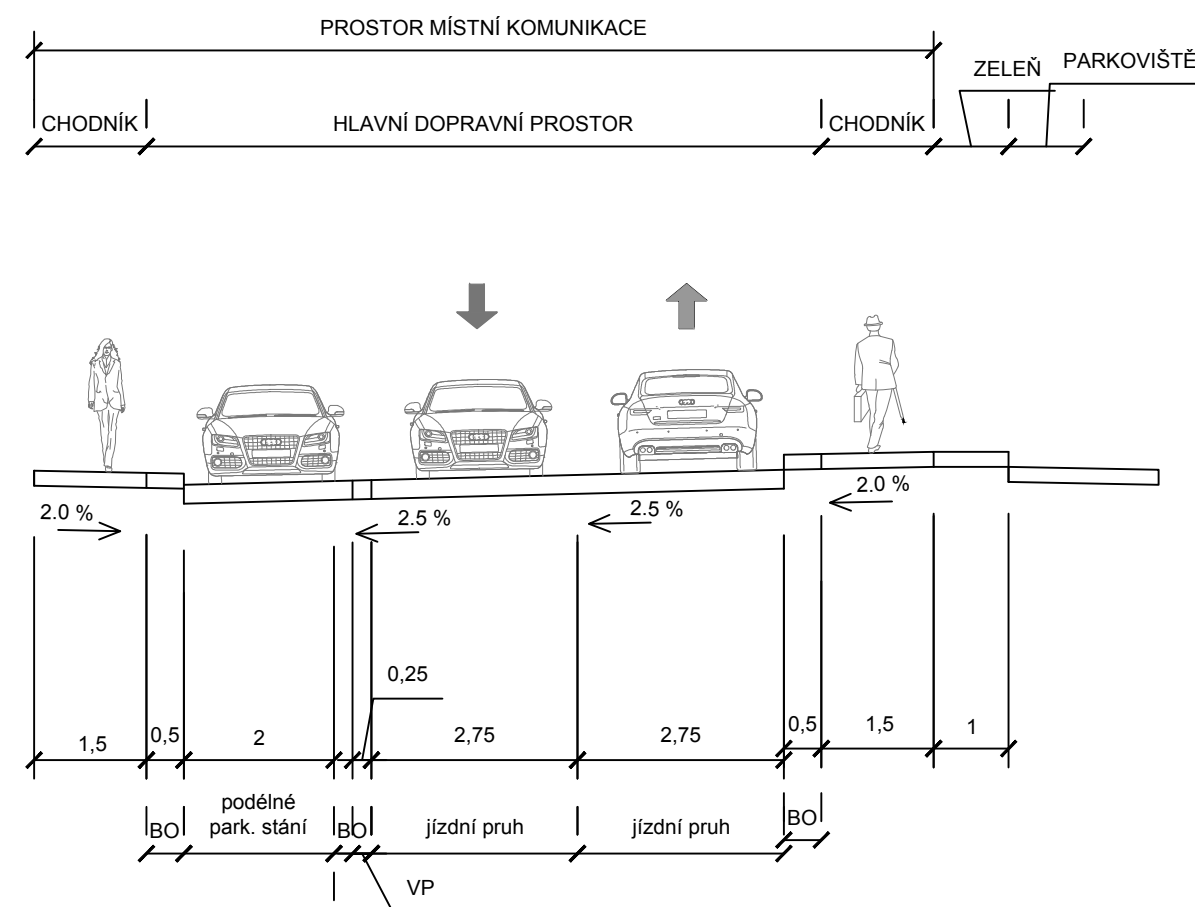

STUDIE DOPRAVNÍHO ŘEŠENÍ V OKOLÍ
ULICE DUCHCOVSKÁ V TEPLICÍCH



ČESKÉ VYSOKÉ UČENÍ TECHNICKÉ
V PRAZE
Fakulta dopravní

Název přílohy

SCHÉMATICKÉ PŘÍČNÉ ŘEZY - VARIANTA 2

Jméno a příjmení

Bc. Peterka Michal

Akademický rok

2017/18

Měřítko

Číslo přílohy

4.1