


VLEČNÉ KŘIVKY - OK JATEČNÍ - HŘBITOVNÍ
M 1:625

ROZŠÍŘENÍ
KŘIVKY

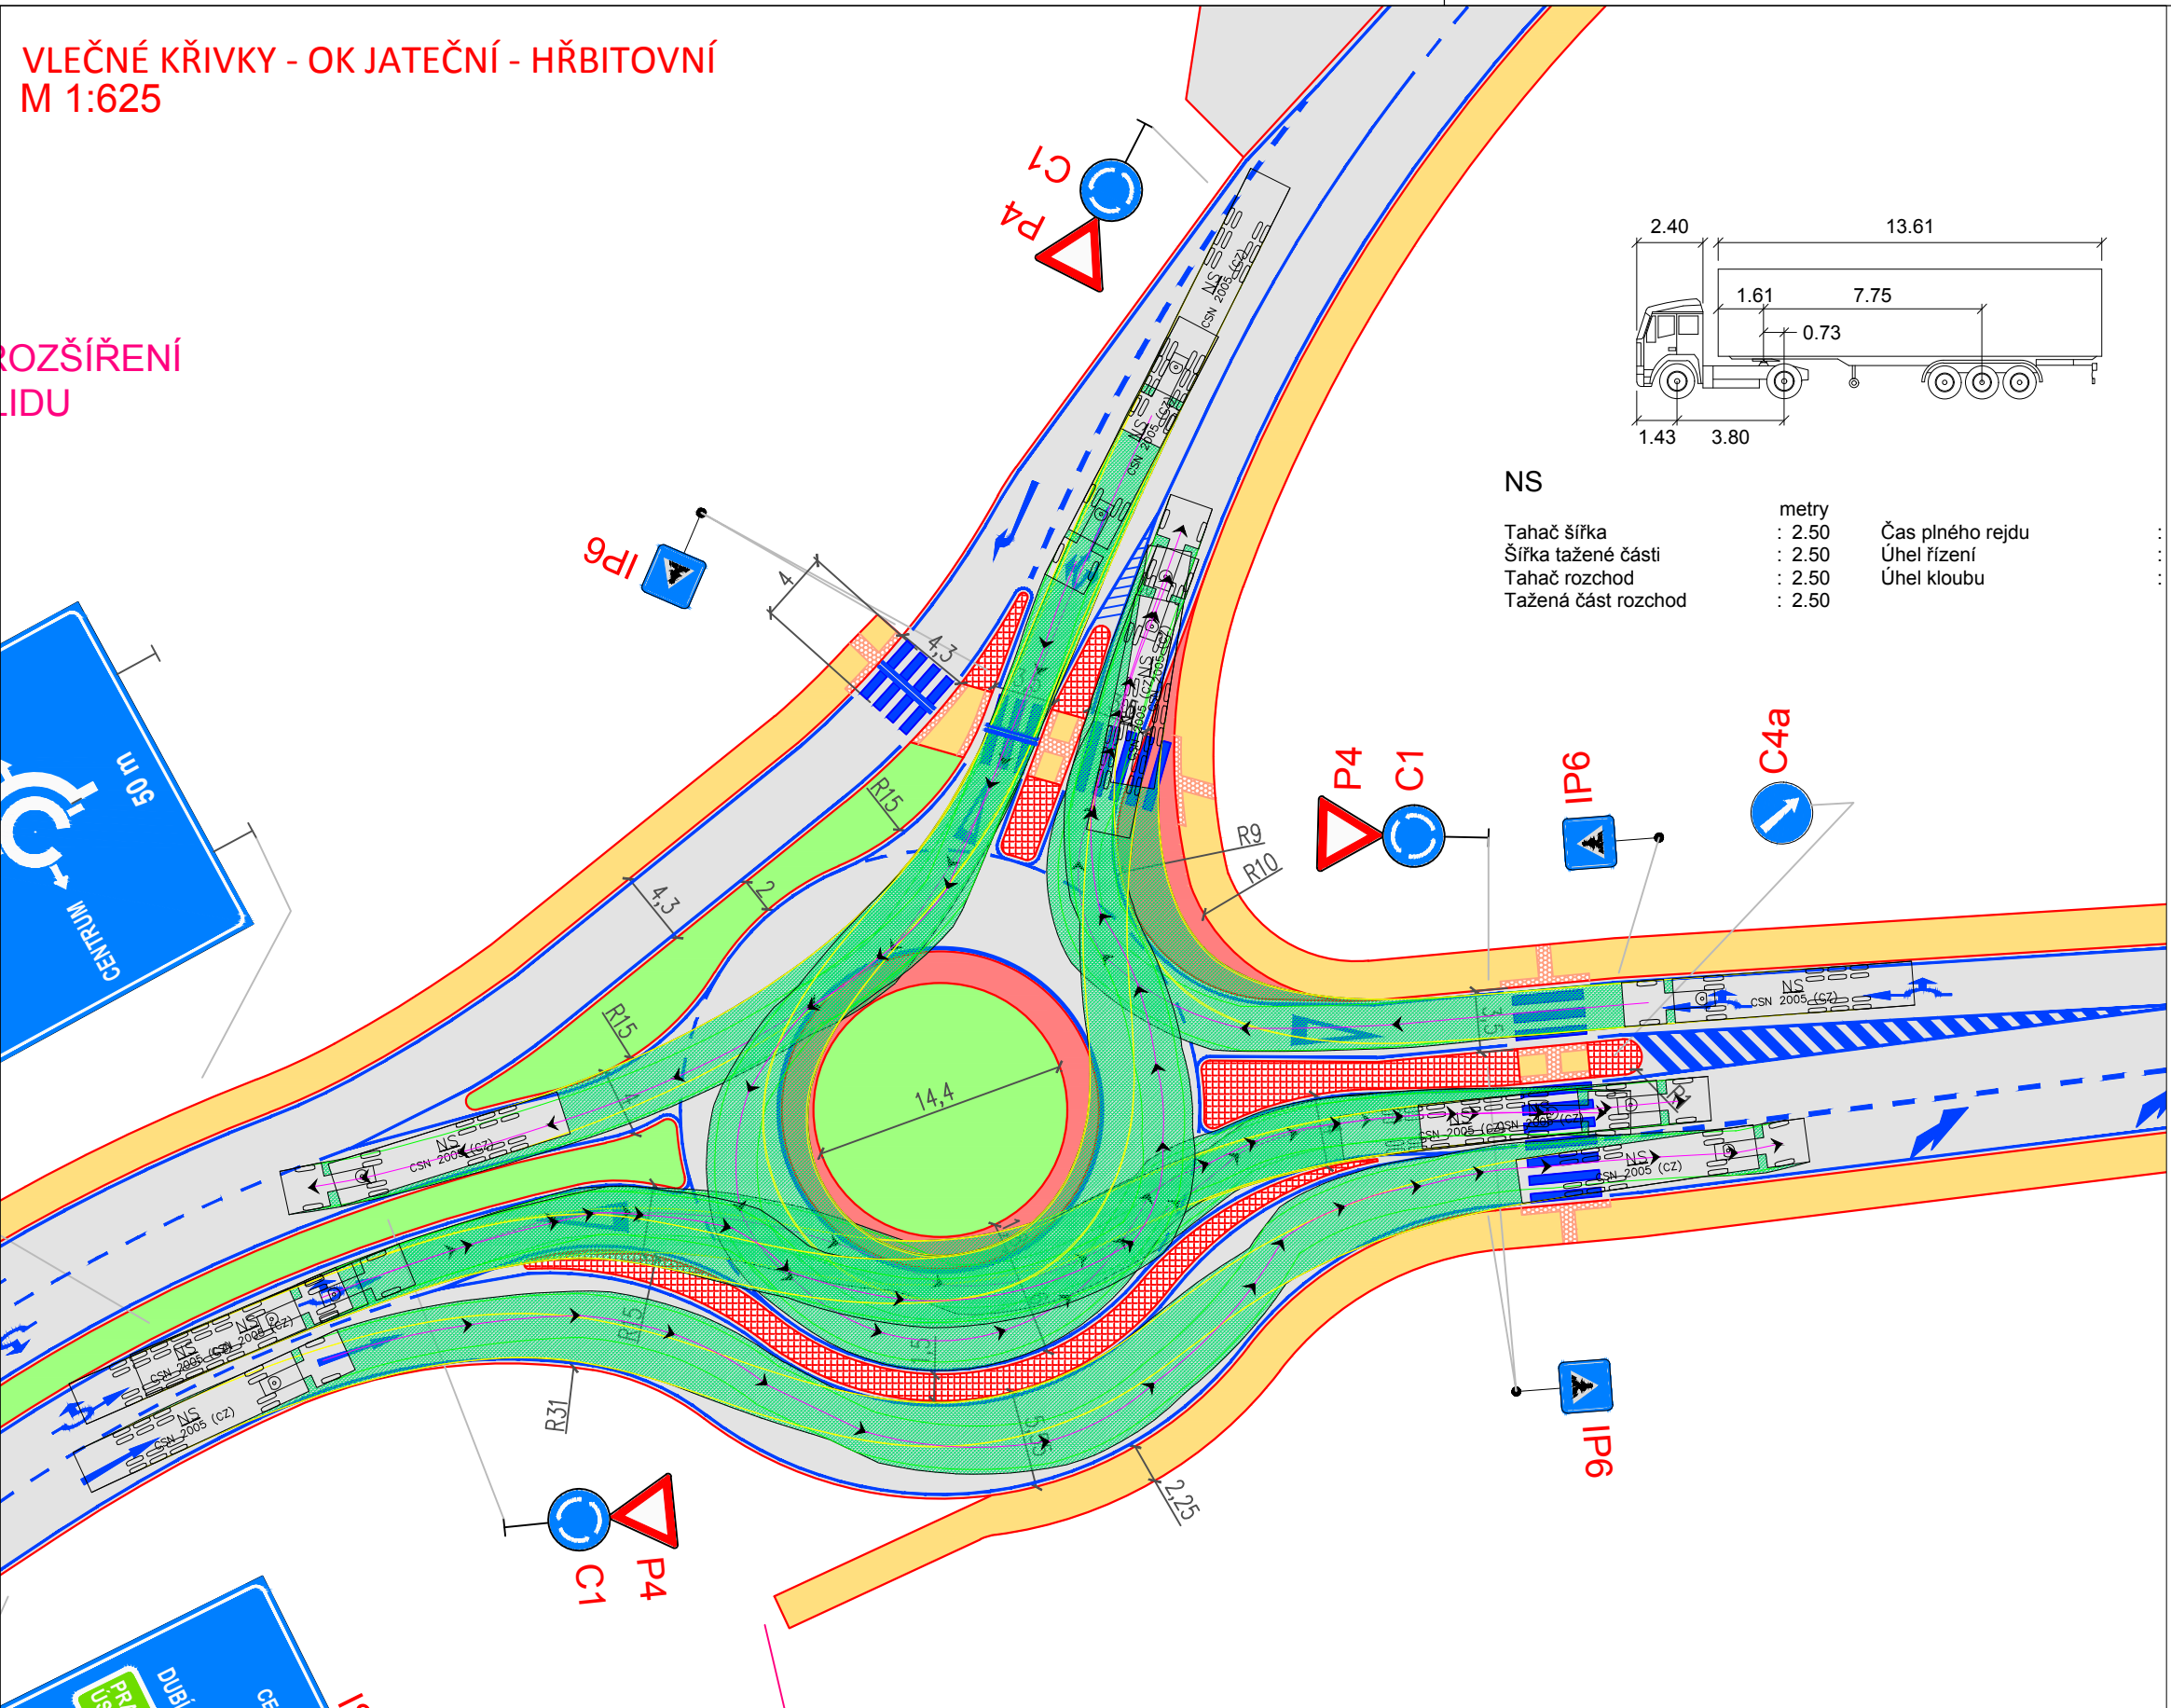

NS

	metry	
Tahač šířka	: 2.50	Čas plného rejdů
Šířka tažené části	: 2.50	Úhel řízení
Tahač rozchod	: 2.50	Úhel kloubu
Tažená část rozchod	: 2.50	

STUDIE DOPRAVNÍHO ŘEŠENÍ V OKOLÍ
ULICE DUCHCOVSKÁ V TEPLICÍCH



ČESKÉ VYSOKÉ UČENÍ TECHNICKÉ
V PRAZE
Fakulta dopravní

Název přílohy VLEČNÉ KŘIVKY – OK JATEČNÍ – HŘBITOVNÍ		Akademický rok 2017/18	Měřítko 1:625	Číslo přílohy 4.2
Jméno a příjmení Bc. Peterka Michal				