


VLEČNÉ KŘIVKY - OK SKLÁŘSKÁ - MÜHLIGOVA
M 1:625

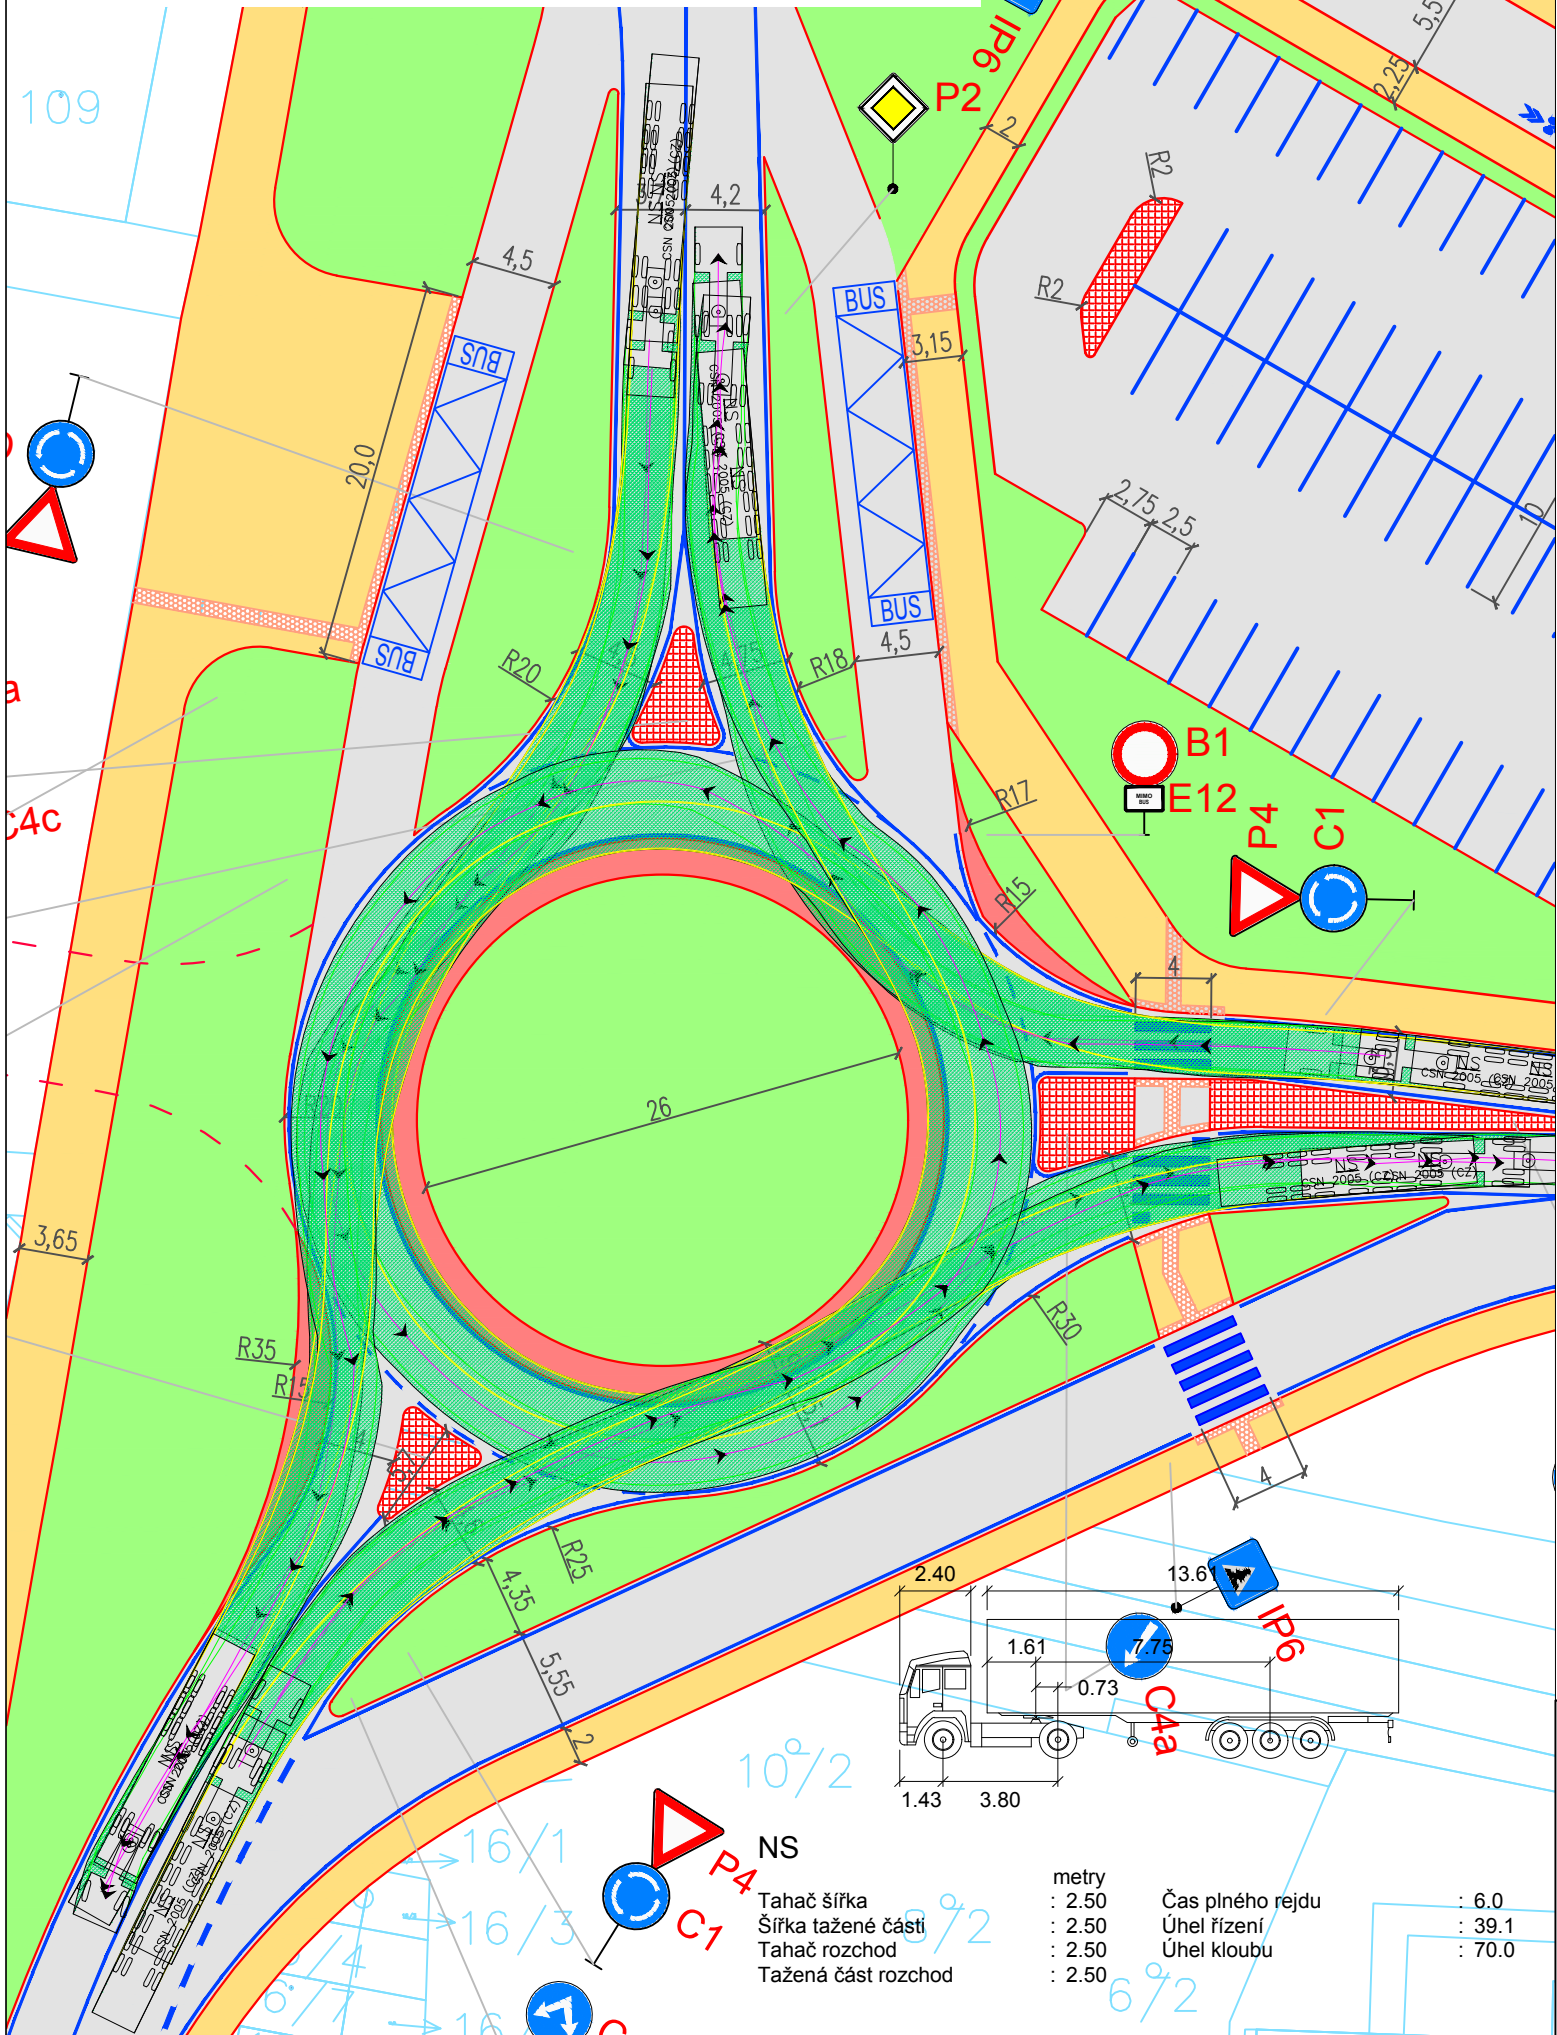

STUDIE DOPRAVNÍHO ŘEŠENÍ V OKOLÍ
ULICE DUCHCOVSKÁ V TEPLICÍCH



ČESKÉ VYSOKÉ UČENÍ TECHNICKÉ
V PRAZE
Fakulta dopravní

Název přílohy
VLEČNÉ KŘIVKY – OK SKLÁŘSKÁ – MÜHLIGOVA

Jméno a příjmení
Bc. Peterka Michal

Akademický rok
2017/18

Měřítko
1:625

Číslo přílohy
4.4