



Příloha A: Vzorový příčný řez

VZOROVÝ PŘÍČNÝ ŘEZ HRÁZE M 1:100

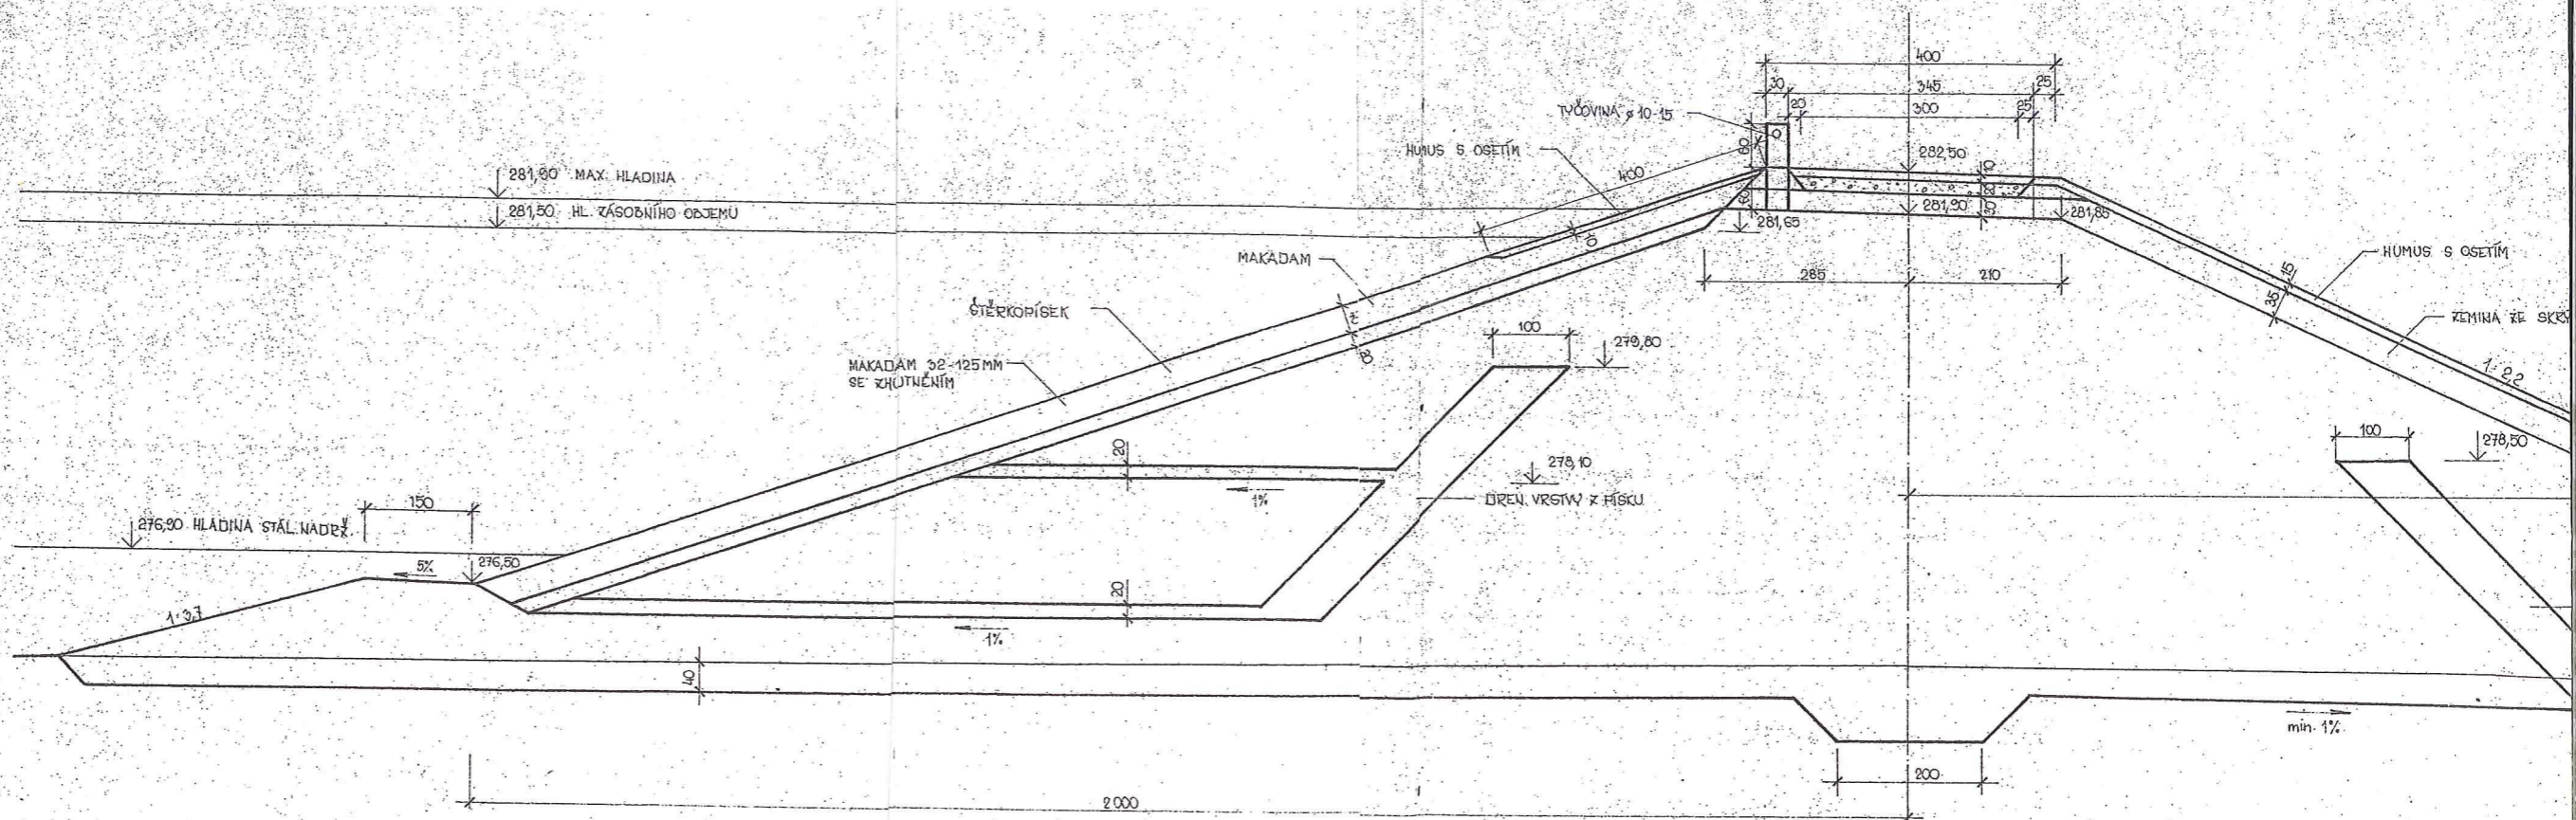

AKCE: MA
NÁZEV PŘILO

PŘÍČNÝ ŘEZ HRÁZE

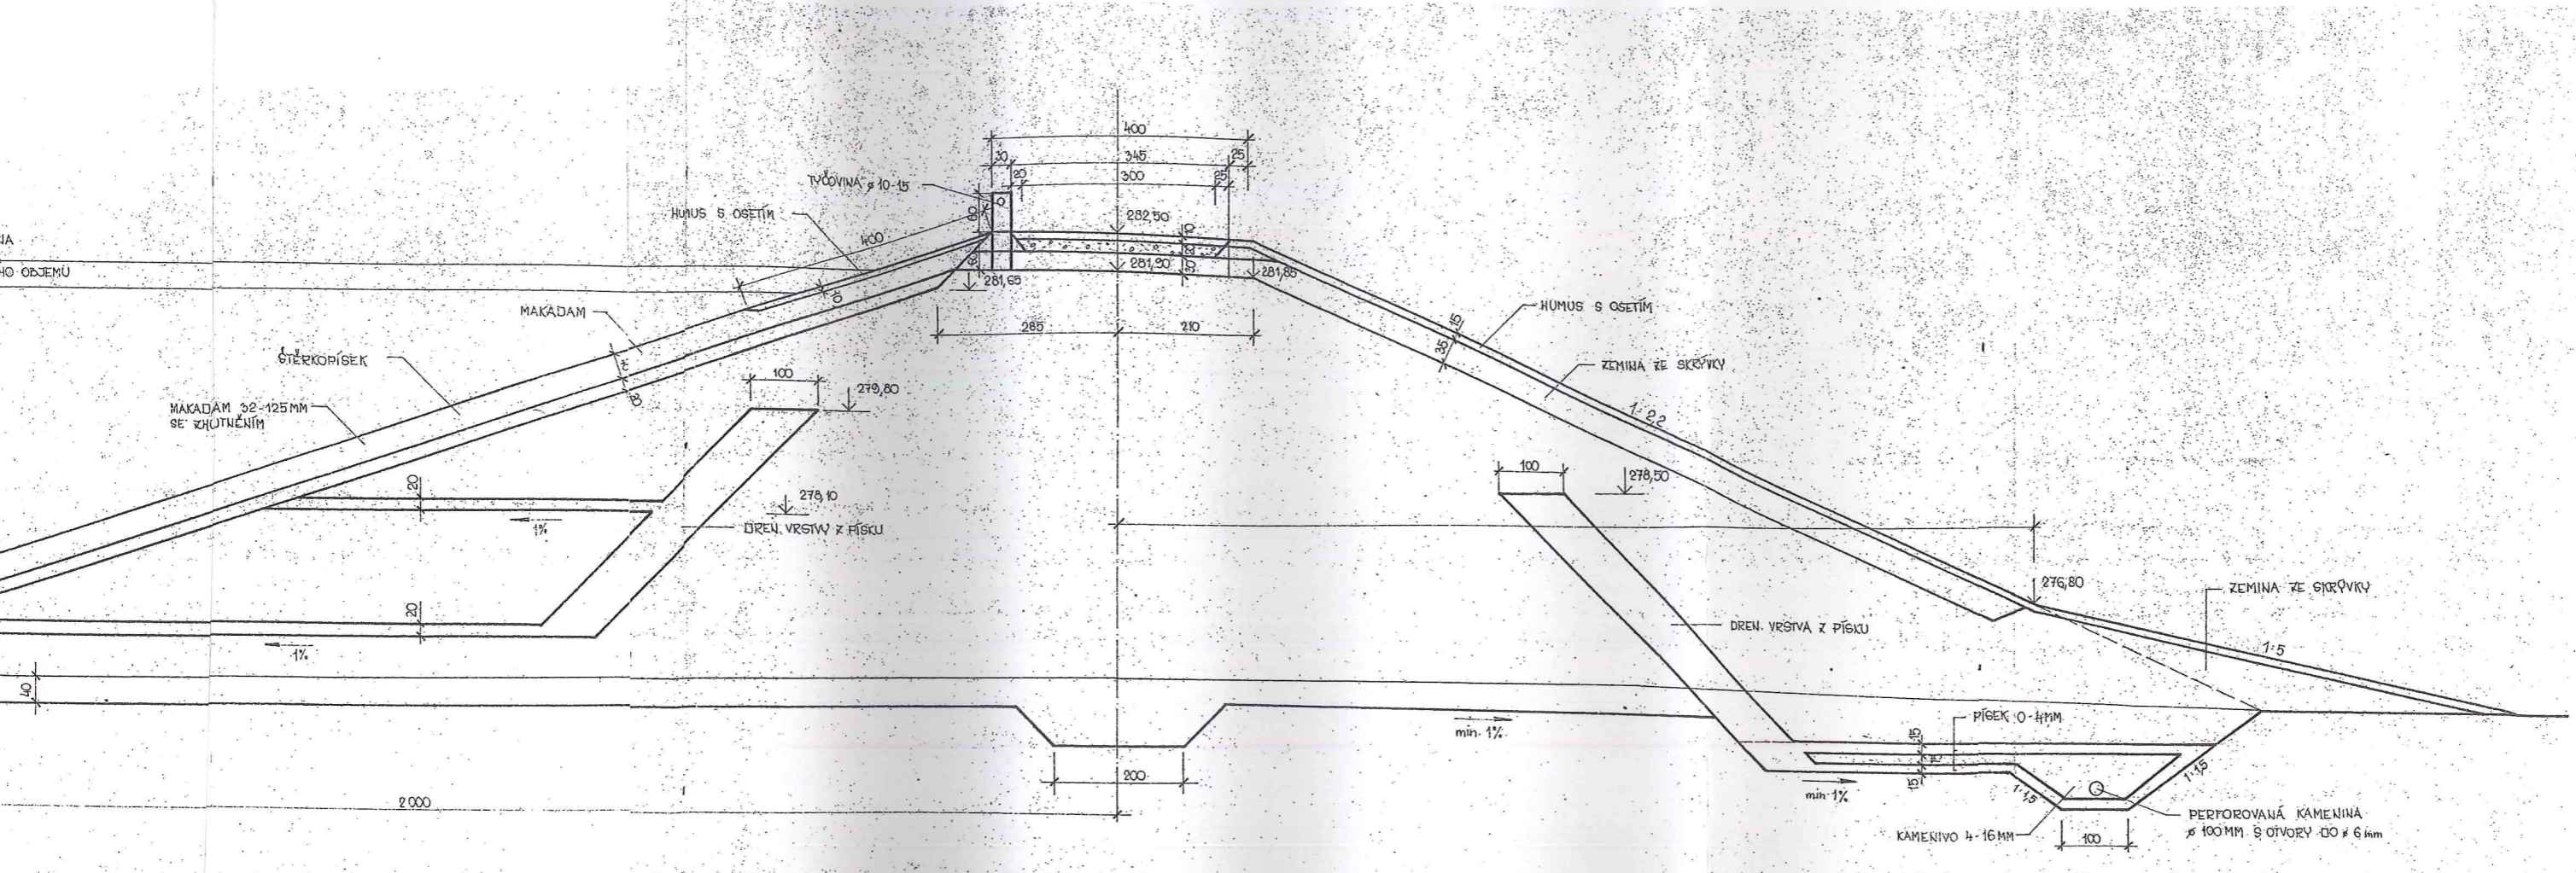

 <p>VODNÍ DÍLA-TBD A.S. Hyberská 40, 110 00 Praha 1 Pracoviště Brno: Studená 2, 638 00 Brno</p>	VYPRACOVAL:	ING. MILAN DRAHOŠ
	FORMÁT:	3A4
AKCE: MANIPULAČNÍ A PROVOZNÍ ŘÁD VD HORNÍ TĚŠICE	ČÍS. ZAKÁZKY	0003/03
	ARCH. ČÍSLO	1654/2003
	DATUM	PROSINEC 2003
	MĚŘITKO	1 : 100
NÁZEV PŘÍLOHY	VZOROVÝ PŘÍČNÝ ŘEZ HRÁZE ČÍS. PŘÍLOHY L.6	