
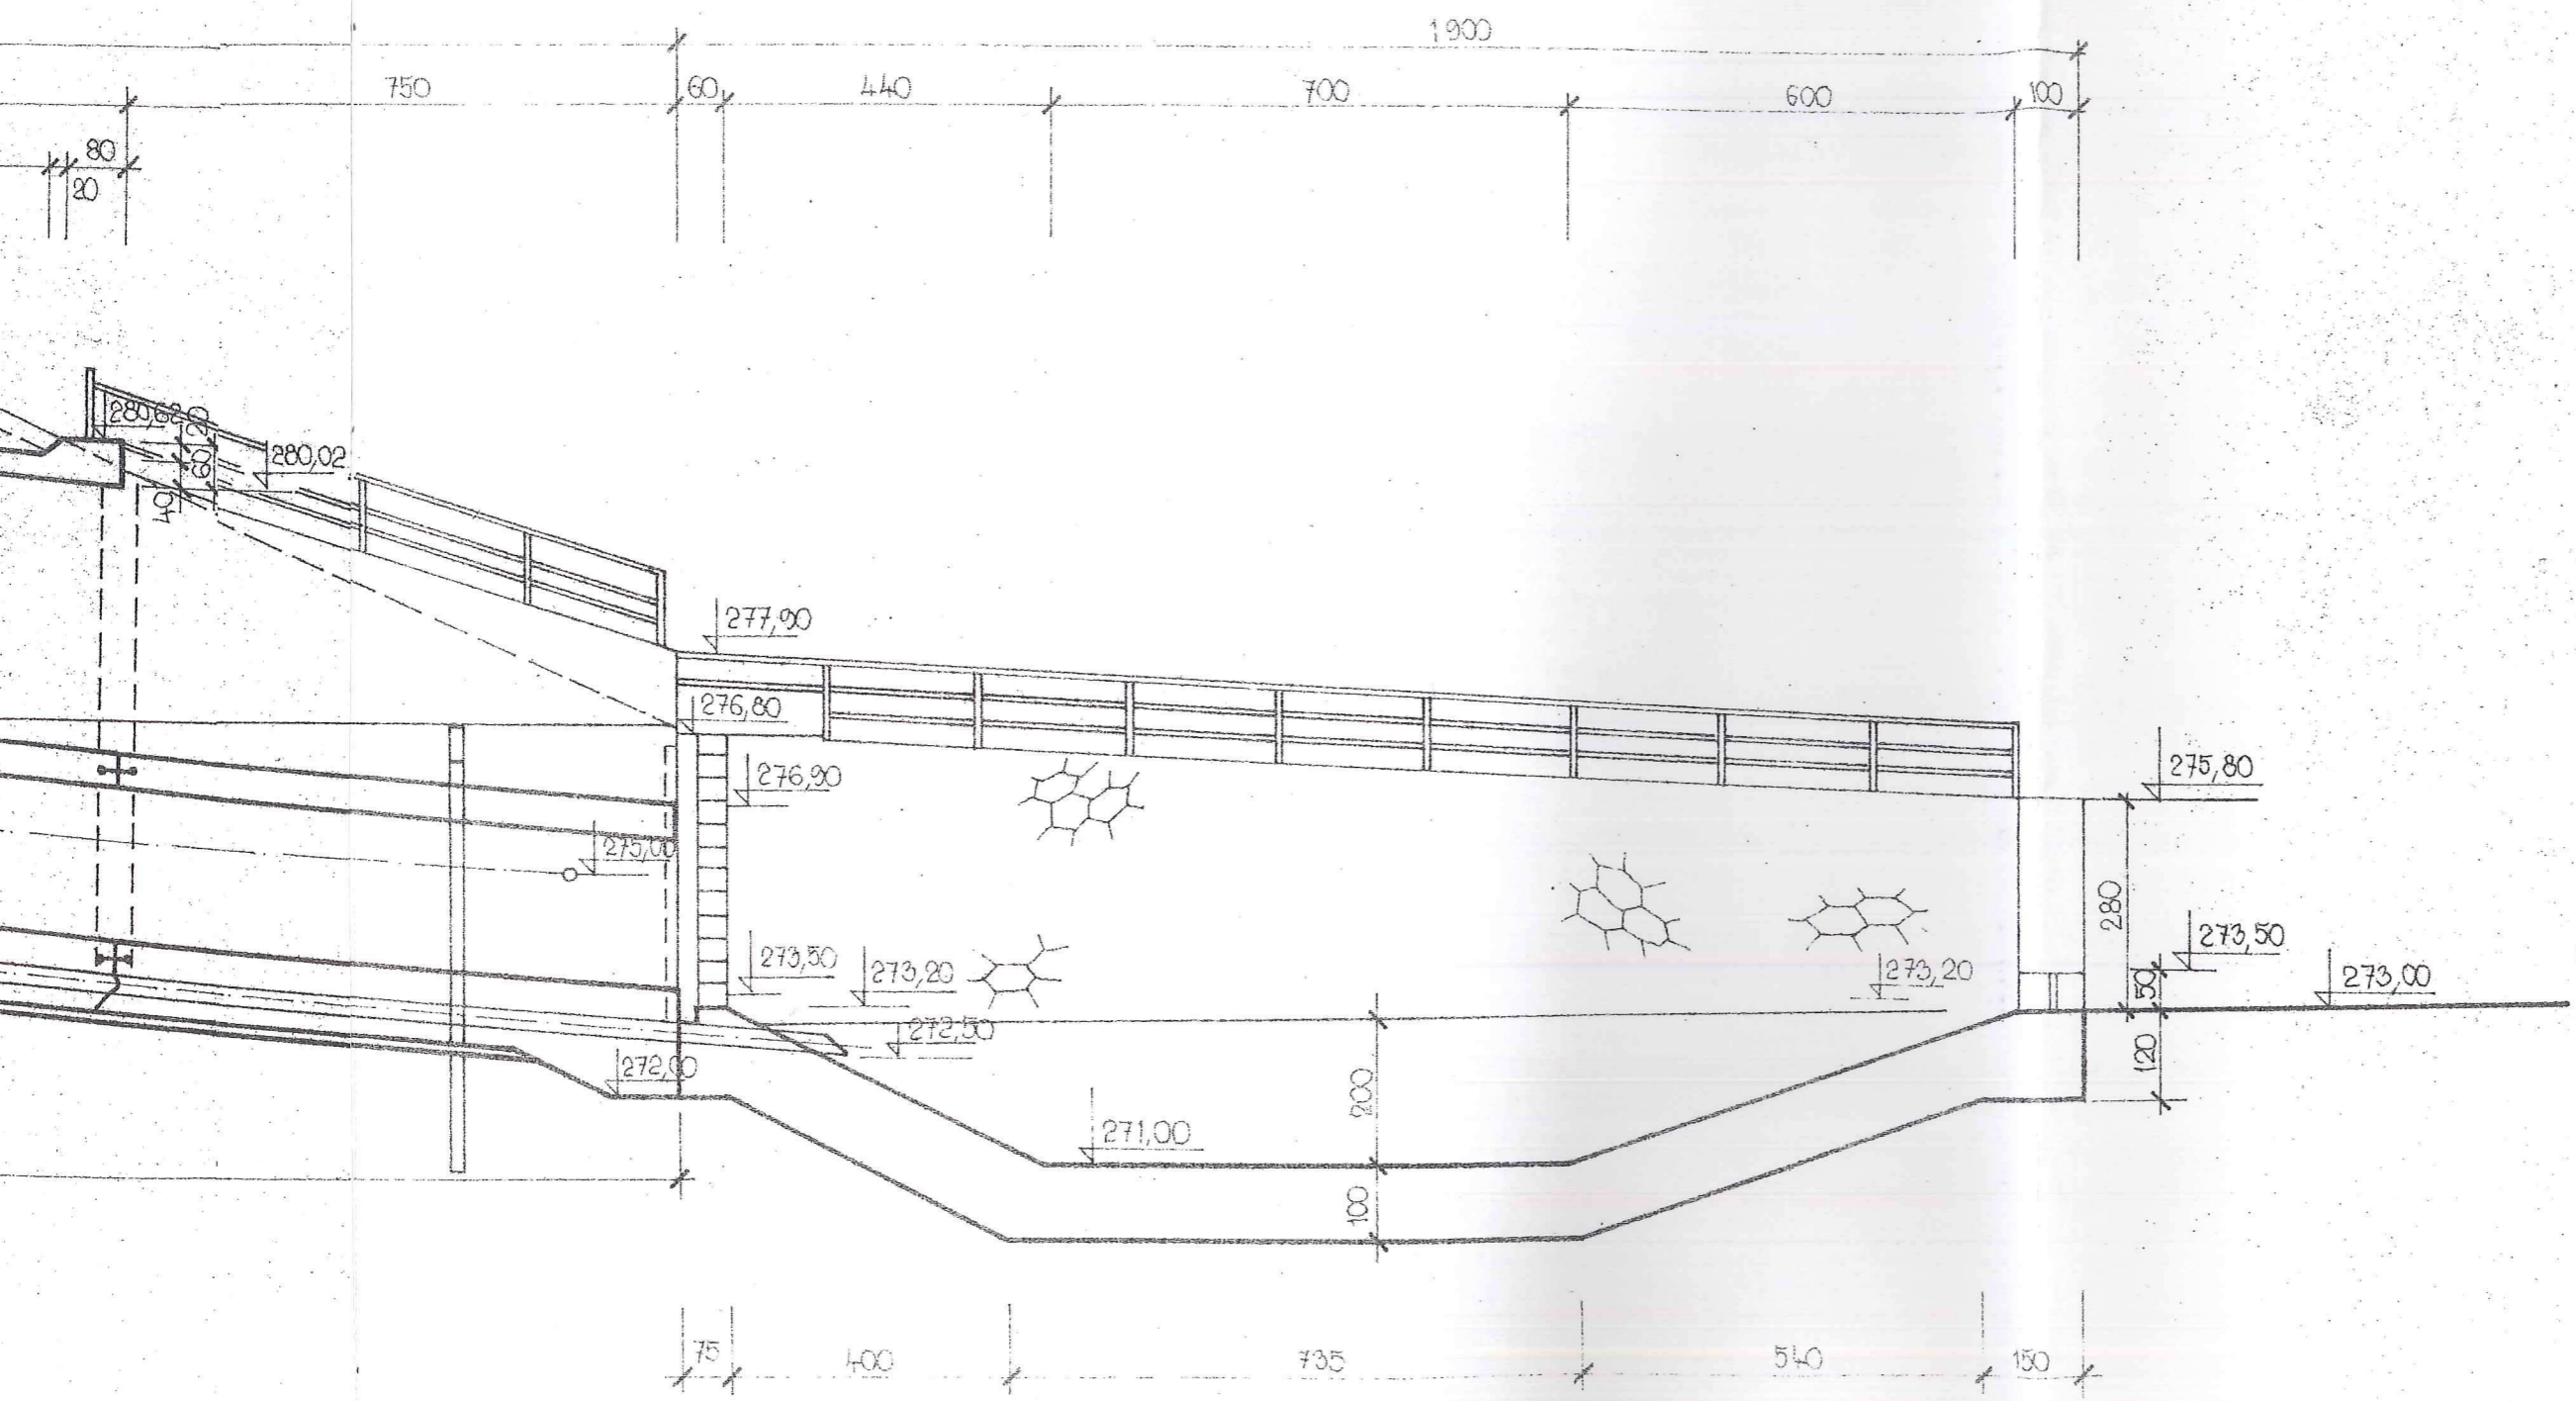


## **Příloha B: Sdružený objekt – řez**

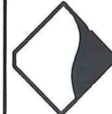

BLOK 3 VÝUSTNÍ ČÁST


VÝVAR

	VODNÍ DÍLA-TBD A.S. Hyberská 40, 110 00 Praha 1 Pracoviště Brno: Studená 2, 638 00 Brno		VYPRACOVAL: ING. MILAN DRAHOŠ
	AKCE: <b>MANIPULAČNÍ A PROVOZNÍ ŘÁD          VD HORNÍ TĚŠICE</b>		FORMÁT: 444 ČÍS. ZAKÁZKY 0003/03 ARCH. ČÍSLO 1654/2003 DATUM PROSINEC 2003 MĚŘÍTKO 1 : 100
NÁZEV PŘÍLOHY SDRUŽENÝ OBJEKT – ŘEZ		ČÍS. PŘÍLOHY <b>L.8</b>	



# SDRUŽENÝ OBJEKT – ŘEZ

M 1:100

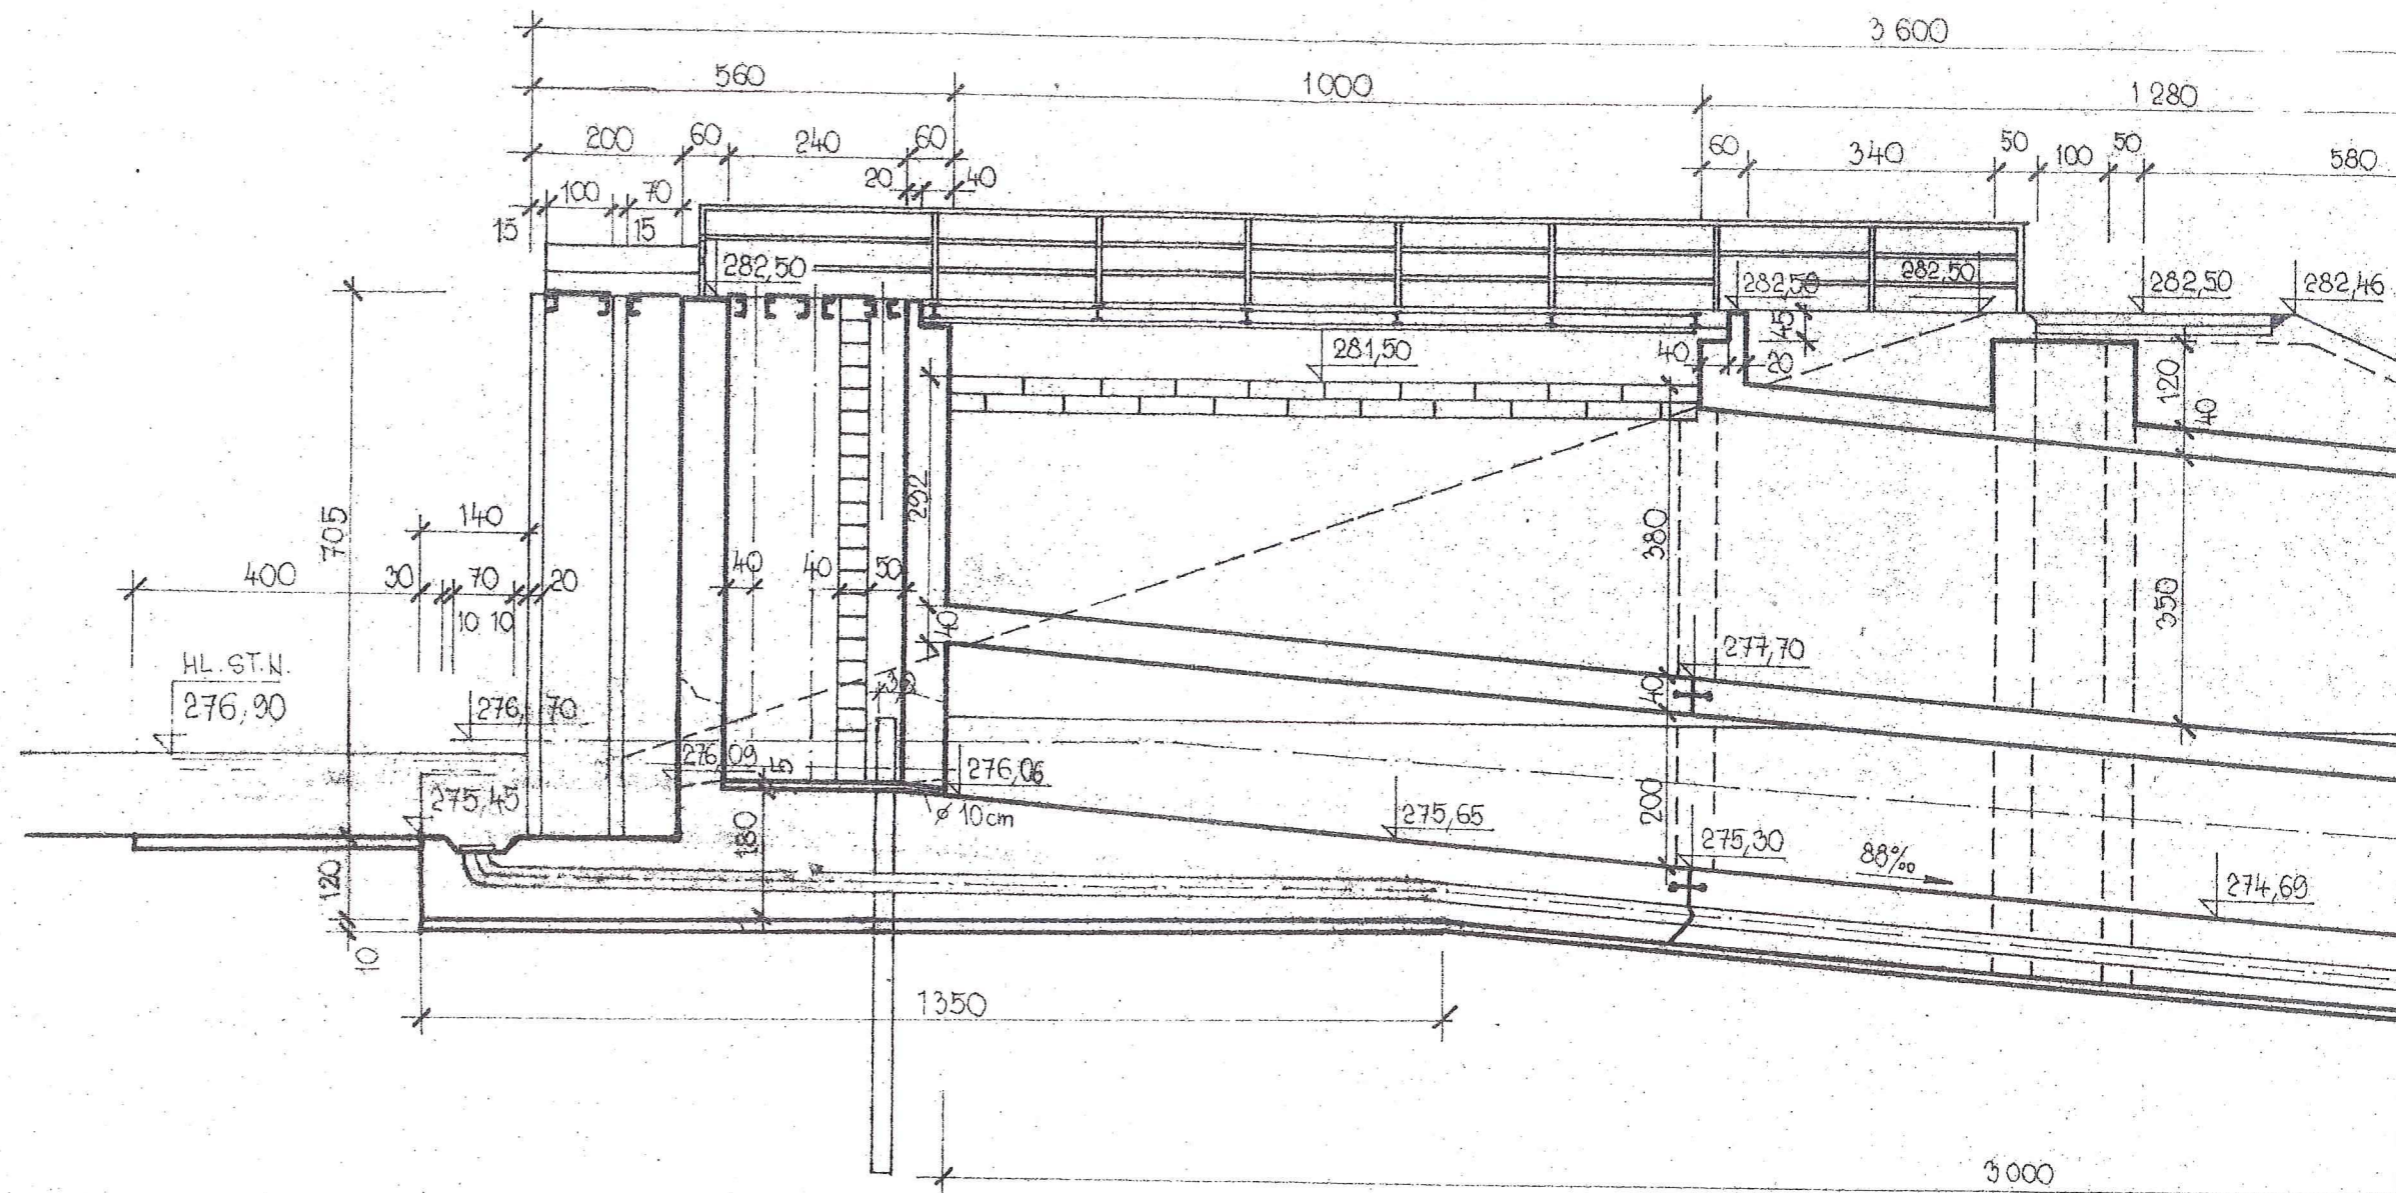

BLOK 1

ODBĚRNÁ VTOKOVÁ A PŘEPADOVÁ ČÁST

BLOK 2

HRÁZOVÁ ČÁST