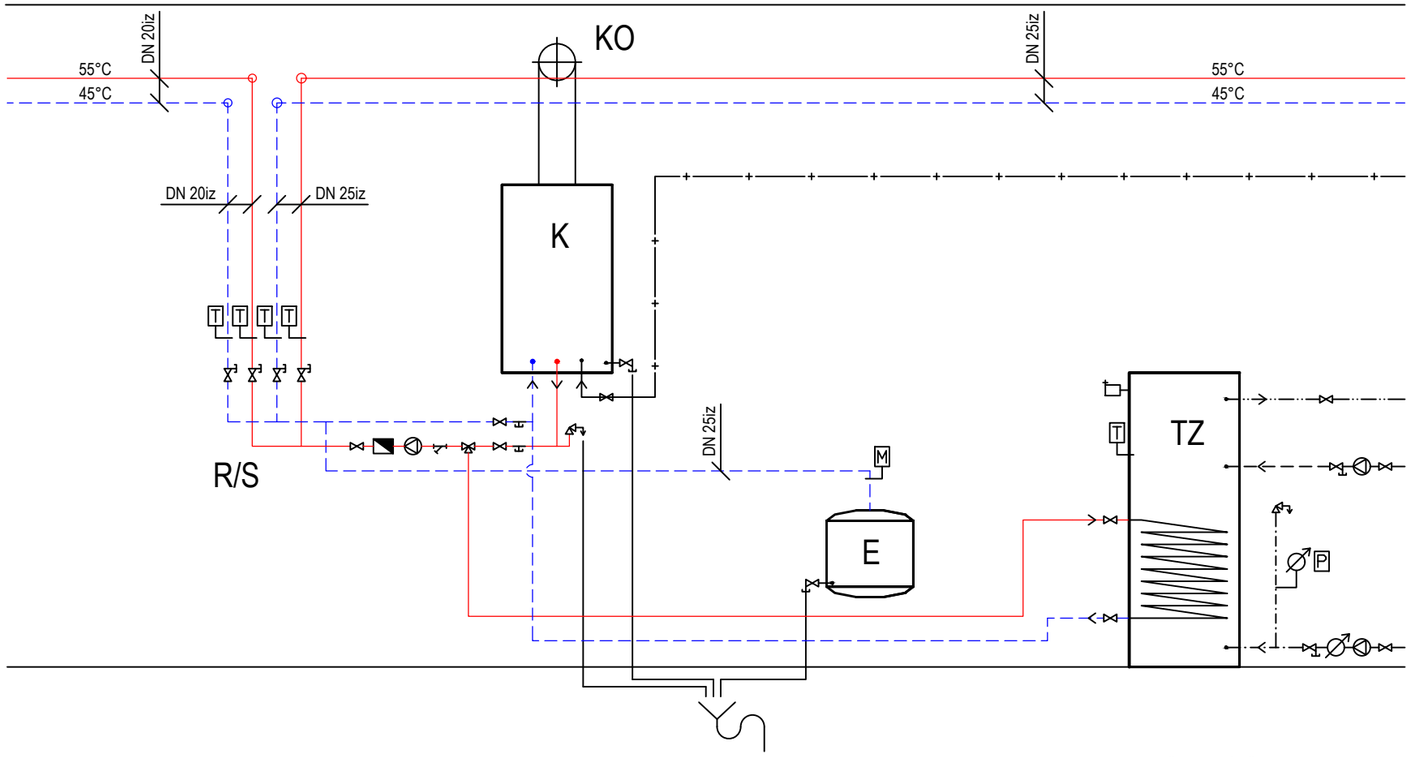


PŘÍVODNÍ POTRUBÍ

VRATNÉ POTRUBÍ

PLYN

TEPLÁ VODA

PŘÍVOD STUDENÉ VODY

CIRKULACE VODY

## LEGENDA:

**K** KOTEL PLYNOVÝ ZÁVĚSNÝ KONDENZAČNÍ
BAXI LUNA DUO TEC+ 1.24 3,5 - 20,6 kW

**KO** KOMÍN - KOAXIÁLNÍ ODVOD SPALIN

**E** EXPANZNÍ NÁDOBA MEMBRÁNOVÁ
FLEXCON C (2-25 l)

**R/S** ROZDĚLOVAČ SBĚRAČ

**TZ** OHŘÍVAČ A ZÁSOBNÍK TV

OBĚHOVÉ ČERPADLO BAXI MODULOVANÉ

UZAVÍRACÍ KULOVÝ KOHOUT

VYPOUŠTĚCÍ KOHOUT

POJISTNÝ VENTIL

TROJCESTNÝ VENTIL

ODVZDUŠŇOVACÍ VENTIL

FILTR ZÁVITOVÝ

ZPĚTNÁ KLAPKA

TEPLOMĚR

MANOMETR

| Zpracoval | Vedoucí bakalářské práce | Školní rok | Fakulta stavební ČVUT |
|---|---|---|---|
| Ondřej Mašát | prof. Ing. Karel Kabele, CSc. | 2017/2018 | |
| Bakalářská práce - Katedra technických zařízení budov | | | |
| Název: Vytápění objektu mateřské školy | | Datum | 5/2018 |
| | | Měřítko | M 1:25 |
| | | Číslo výkresu | S 5 |
| Příloha: SCHÉMA ZAPOJENÍ KOTELNY | | Konzultant | |