



Řez A

M 1 : 200/100

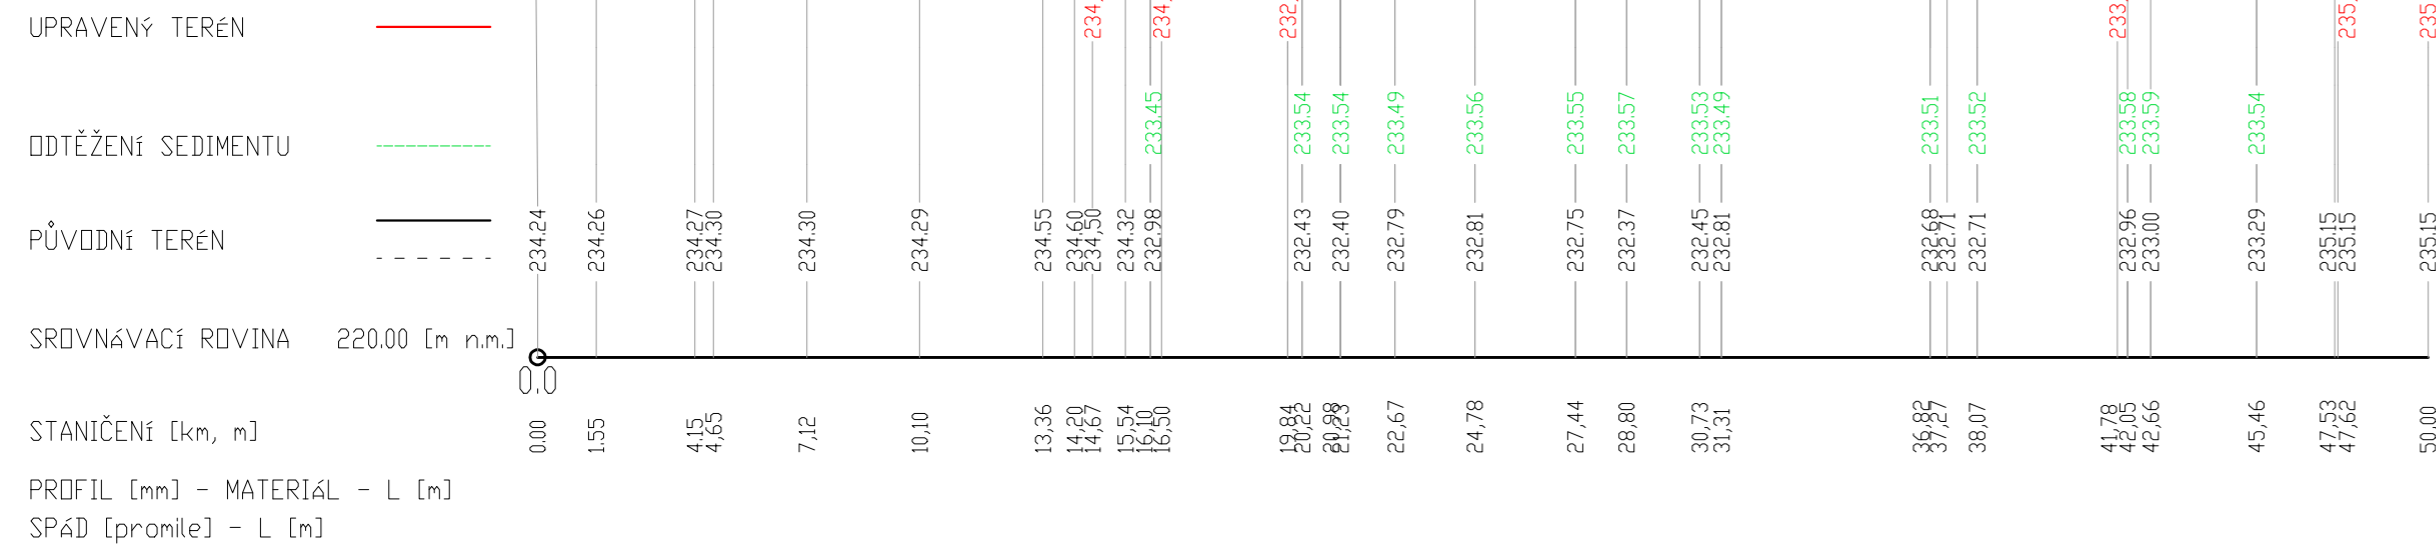


Řez B

M 1 : 200/100

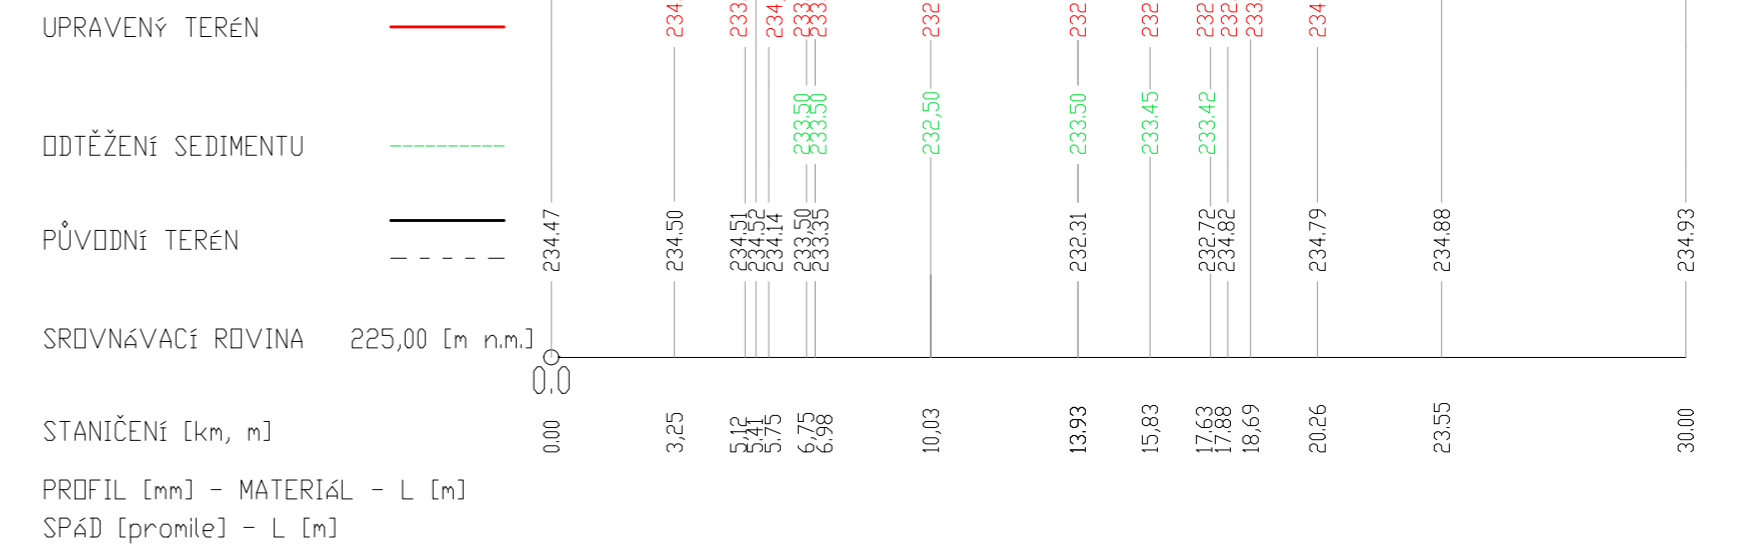

Řez C

M 1 : 200/100

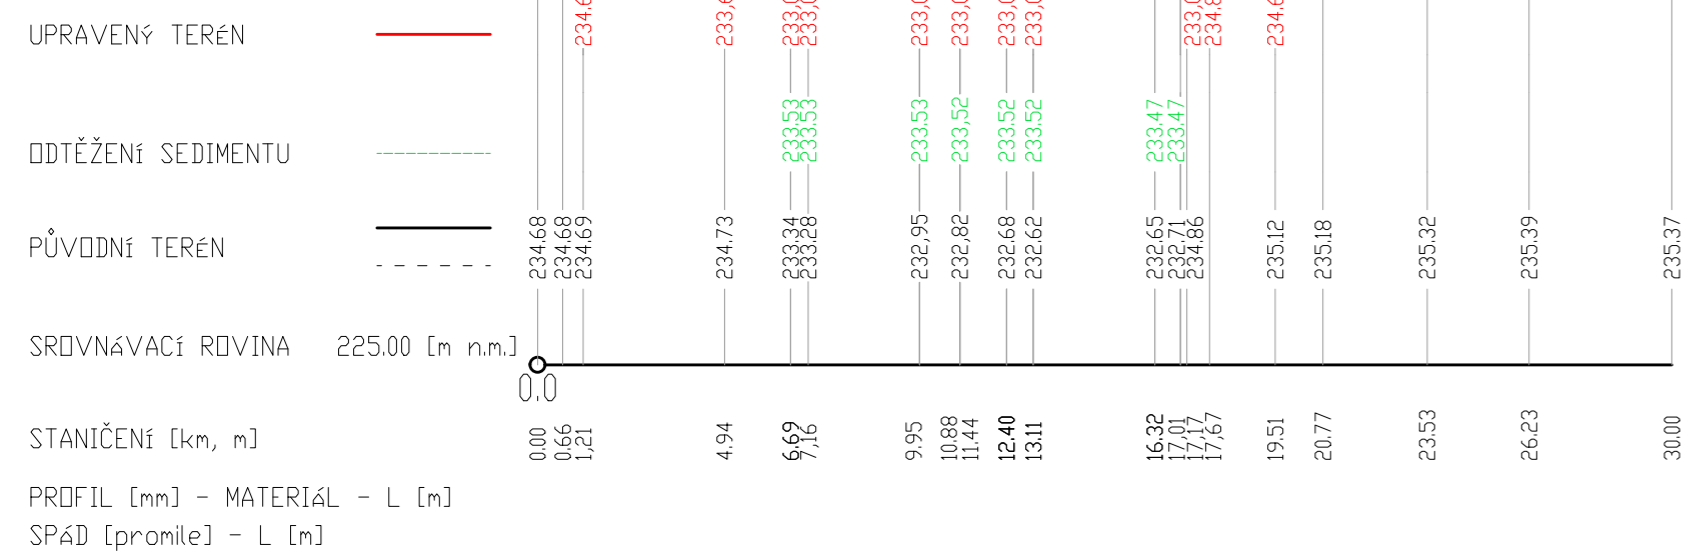

OBOR:	KATEDRA:	JMÉNO STUDENTA	
SI-V	K143	ŠTEFAN AMBROZI	
ROČNÍK:	VEDOUČÍ		
4.	Ing. Václav David, Ph.D.		
AKCE :	STUDIE REKONSTRUKCE VODNÍ NÁDRŽE PETKOVSKÉM POTOCE V DLOUHÉ LHOTĚ (OKR. MLADÁ BOLESLAV)		FORMÁT: A3
OBSAH :	ŘEZY PROSTOREM NÁDRŽE		MĚŘÍTKO: 1:200/100
			DATUM: 01/2017
			Č. VÝKRESU: D.15