





TABULKA MÍSTNOSTÍ 1NP

OZN. MÍST.	NÁZEV MÍSTNOSTI	PLOCHA MÍST. [m ²]	PODLAHY	STĚNY	STROPY
1.01	Zádveří	10.79	Slinutá dlažba	Sádrová omítka s malbou	Sádrová omítka s malbou
1.02	Chodba + schodiště	18.02	Dubové dřevěné lamely	Sádrová omítka s malbou	Sádrová omítka s malbou
1.03	Prádelna - nevyt.	1.84	Slinutá dlažba	Sádrová omítka s malbou	Sádrová omítka s malbou
1.04	WC	1.80	Slinutá dlažba	Sádrová omítka s malbou	Sádrová omítka s malbou
1.05	Koupelna	2.85	Slinutá dlažba	Sádrová omítka s malbou	Sádrová omítka s malbou
1.06	Pokoj pro hosty	20.28	Dubové dřevěné lamely	Sádrová omítka s malbou	Sádrová omítka s malbou
1.07	Technická místnost	6.66	Slinutá dlažba	Sádrová omítka s malbou	Sádrová omítka s malbou
1.08	Komora	1.79	Slinutá dlažba	Sádrová omítka s malbou	Sádrová omítka s malbou
1.09	Chodba	1.43	Slinutá dlažba	Sádrová omítka s malbou	Sádrová omítka s malbou
1.10	Bazén	38.23	Slinutá dlažba	Obklad	Sádrová omítka s malbou

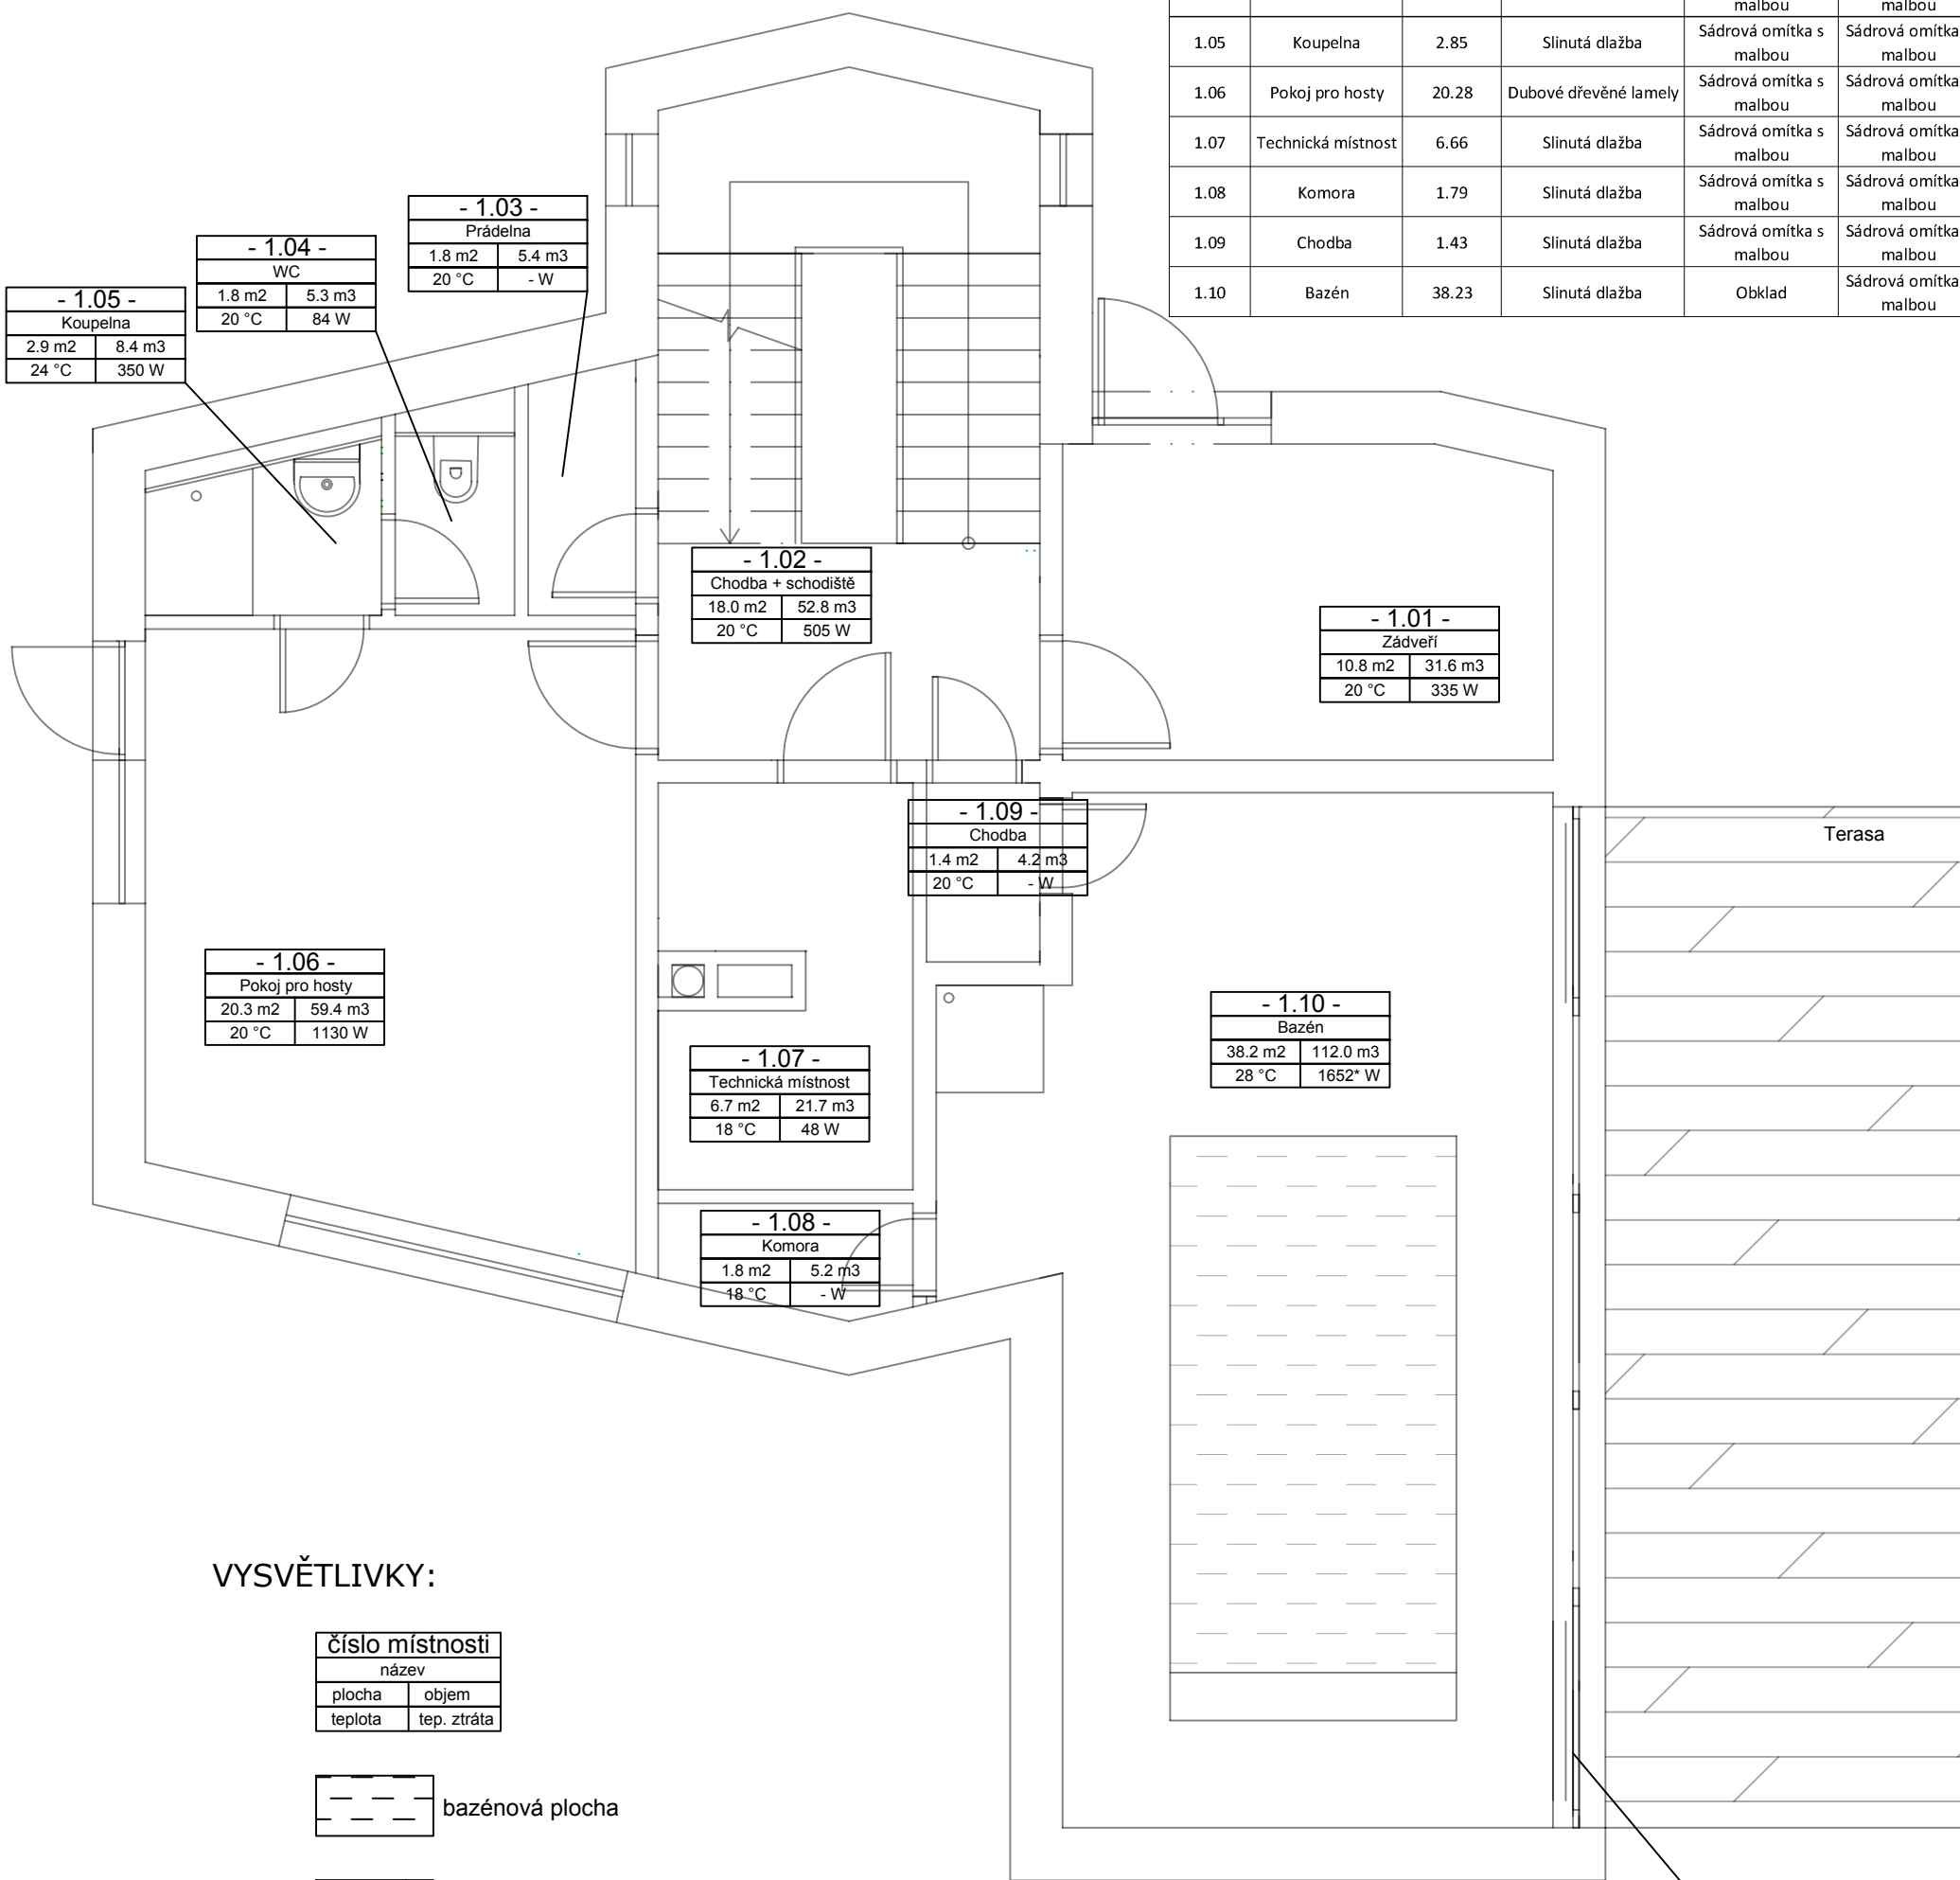

VYSVĚTLIVKY:


číslo místnosti	
název	
plocha	objem
teplota	tep. ztráta

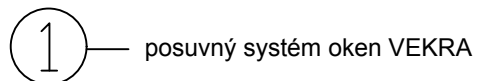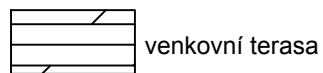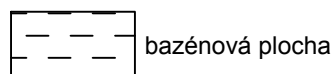

POZNÁMKA:

* Hodnota zahrnuje pouze tepelnou ztrátu prostupem.
 Tepelná ztráta větráním je řešena vzduchotechnickými rozvody, které jsou řešeny v části VZDUCHOTECHNIKA.
 Teplota 24 °C v místnosti 1.04 je z důvodu blízké návaznosti na koupelnu 1.05.
 Součástí projektové dokumentace je Technická zpráva TZVYT, která obsahuje veškerý popis systému vytápění rodinného domu.
 Součástí jsou také příložené technické listy a výpočty.

1

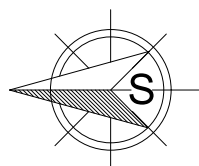

Zpracovala: Bendová Andrea	Vedoucí bakalářské práce: doc. Ing. Vladimír Jelínek, CSc.	Školní rok: 18/19	Fakulta stavební ČVUT
Bakalářská práce - Katedra technických zařízení budov			
Název úlohy: Vytápění a větrání rodinného domu			Datum: 27.5.2018
			Meřítko: 1:60
Název výkresu: Půdorys 1NP - vlastnosti místností			Číslo výkresu: 6