


| TABULKA MÍSTNOSTÍ 2NP | | | | | |
|-----------------------|--------------------|--------------------------------|-----------------------|-------------------------|-------------------------|
| OZN.MÍST | NÁZEV MÍSTNOSTI | PLOCHA MÍST. [m ²] | PODLAHY | STĚNY | STROPY |
| 2.01 | Obývací pokoj | 27.65 | Dubové dřevěné lamely | Sádrová omítka s malbou | Sádrová omítka s malbou |
| 2.02 | Chodba + schodiště | 18.02 | Dubové dřevěné lamely | Sádrová omítka s malbou | Sádrová omítka s malbou |
| 2.03 | Kuchyně + jídelna | 27.65 | Slinutá dlažba | Sádrová omítka s malbou | Sádrová omítka s malbou |
| 2.04 | Pracovna | 7.75 | Dubové dřevěné lamely | Sádrová omítka s malbou | Sádrová omítka s malbou |
| 2.05 | Koupelna | 2.91 | Slinutá dlažba | Sádrová omítka s malbou | Sádrová omítka s malbou |
| 2.06 | Spiž - nevytápěno | 1.83 | Slinutá dlažba | Sádrová omítka s malbou | Sádrová omítka s malbou |

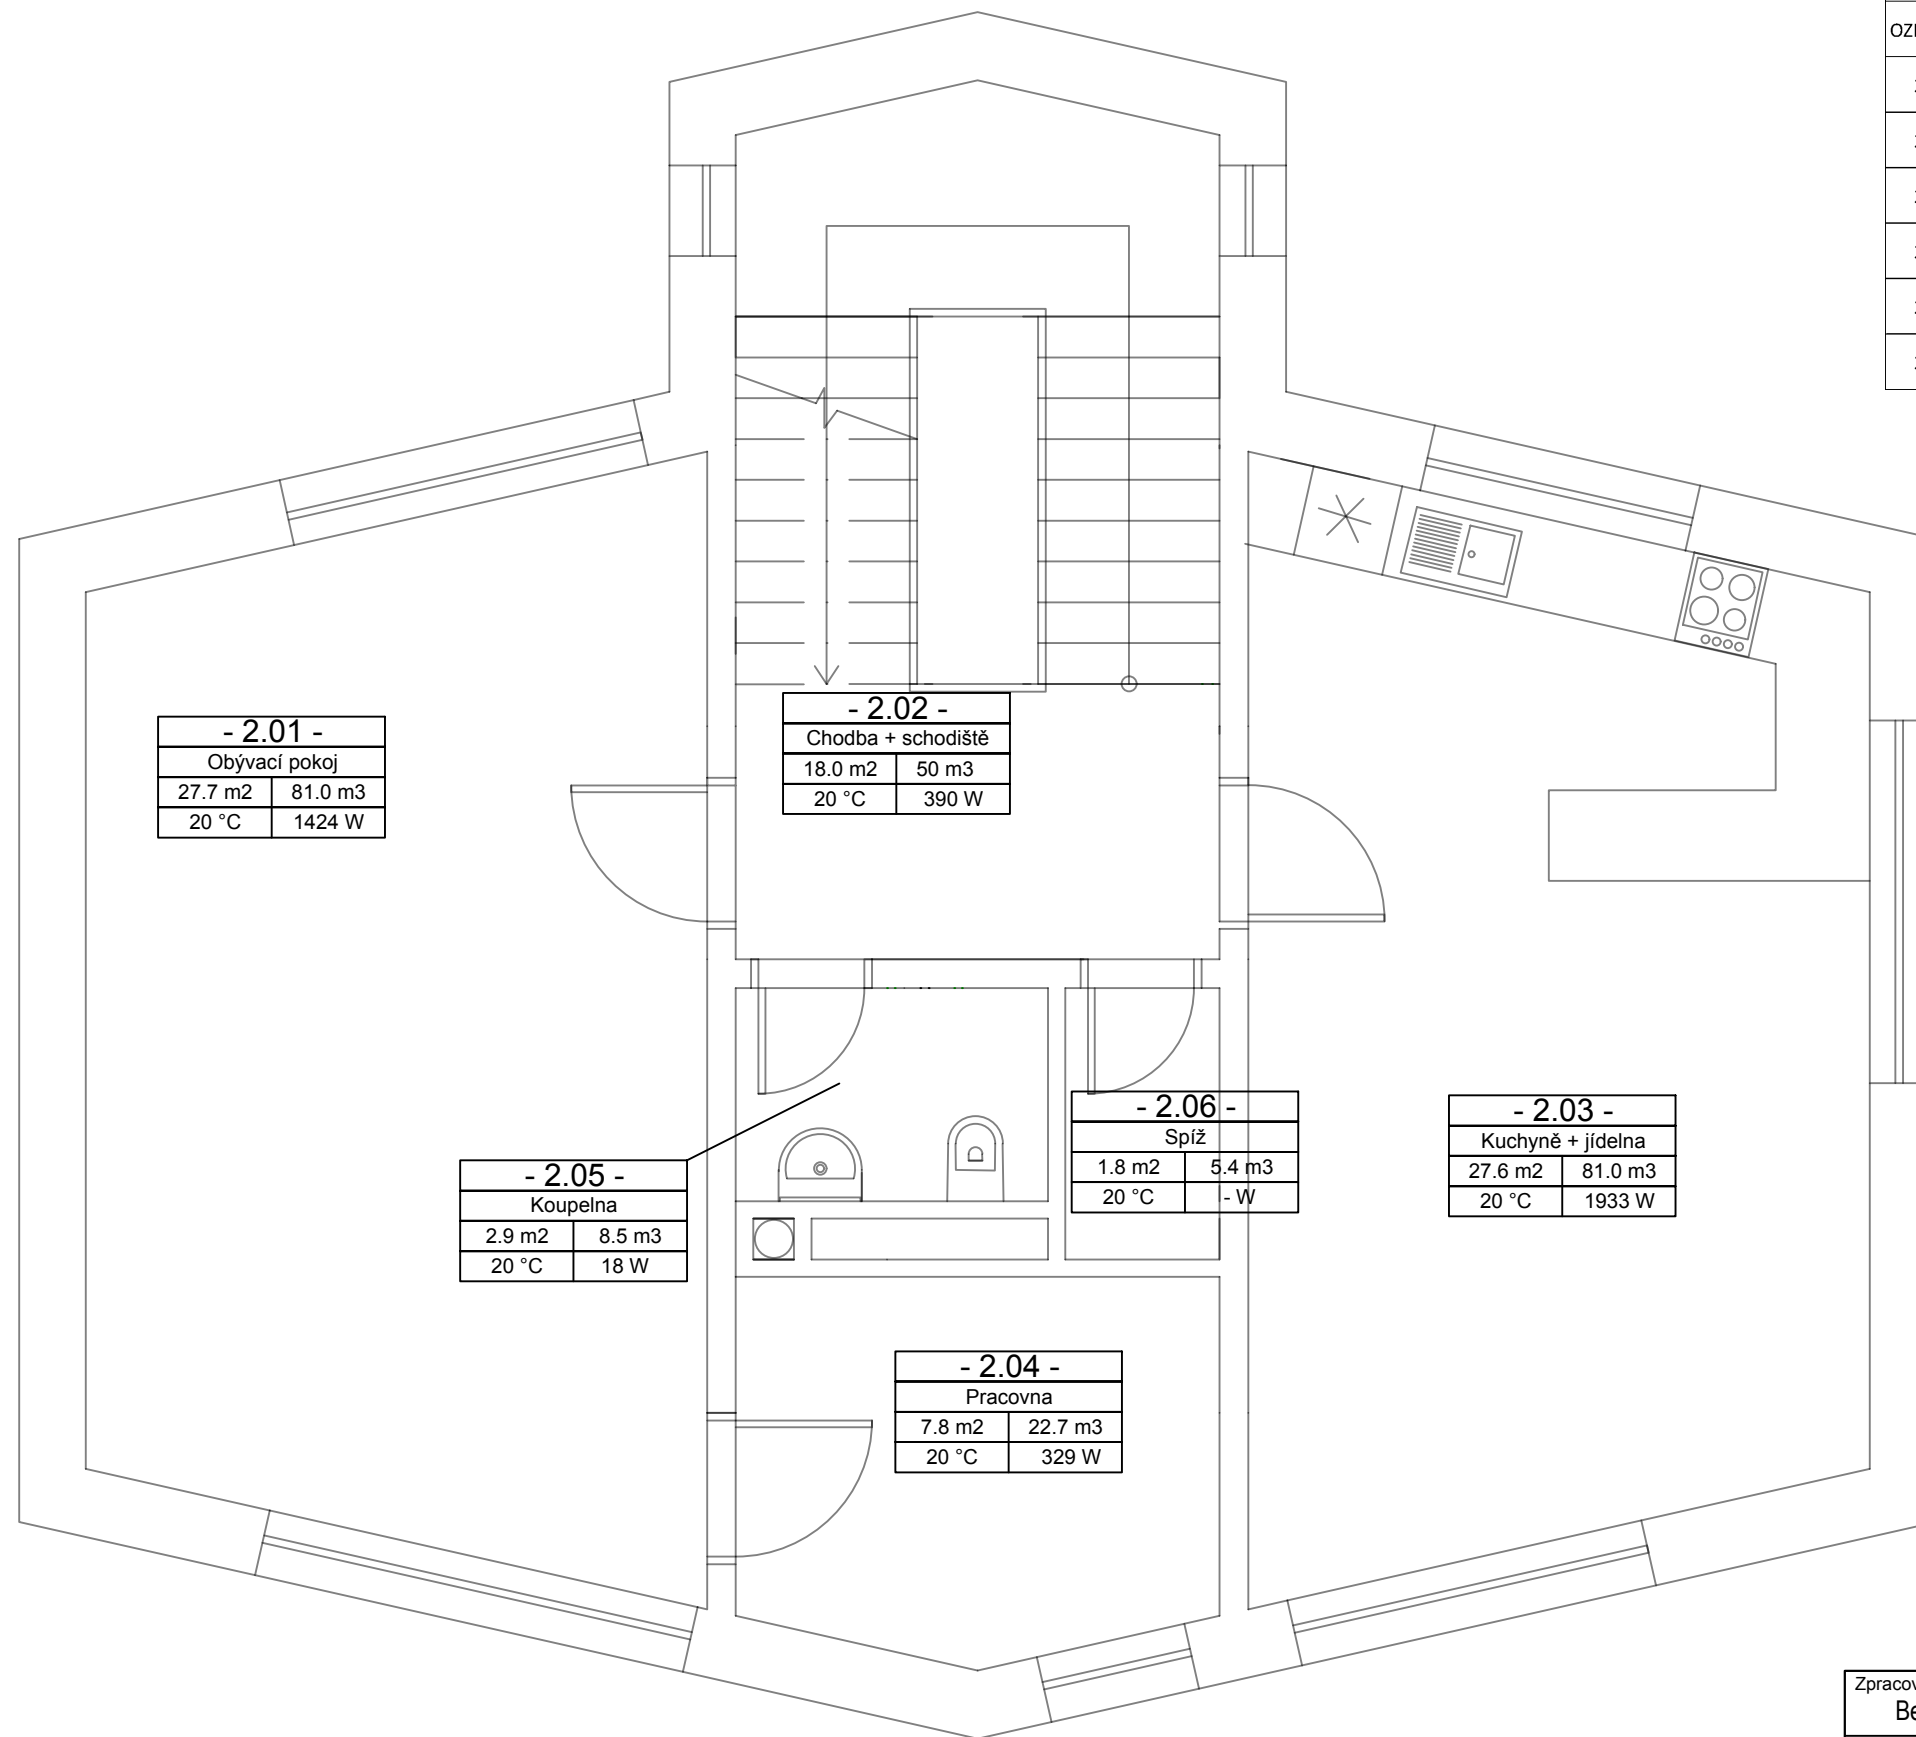


VYSVĚTLIVKY:

| číslo místnosti | |
|-----------------|-------------|
| název | |
| plocha | objem |
| teplota | tep. ztráta |

POZNÁMKA:

Součástí projektové dokumentace je Technická zpráva TZVYT, která obsahuje veškerý popis systému vytápění rodinného domu. Součástí jsou také příložené technické listy a výpočty.

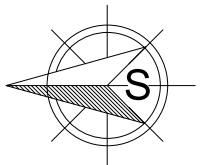

| | | | |
|---|---|---------------------|--------------------------|
| Zpracovala: Bendová Andrea | Vedoucí bakalářské práce: doc. Ing. Vladimír Jelínek, 1838 | Školní rok: 1838 | Fakulta stavební ČVUT |
| Bakalářská práce - Katedra technických zařízení budov | | | Datum: 27.5.2018 |
| Název úlohy: Vytápění a větrání rodinného domu | | | Meřítko: 1:50 |
| Název výkresu: Půdorys 2NP - vlastnosti místností | | | Číslo výkresu: 7 |