




Rybinový spoj exteriér

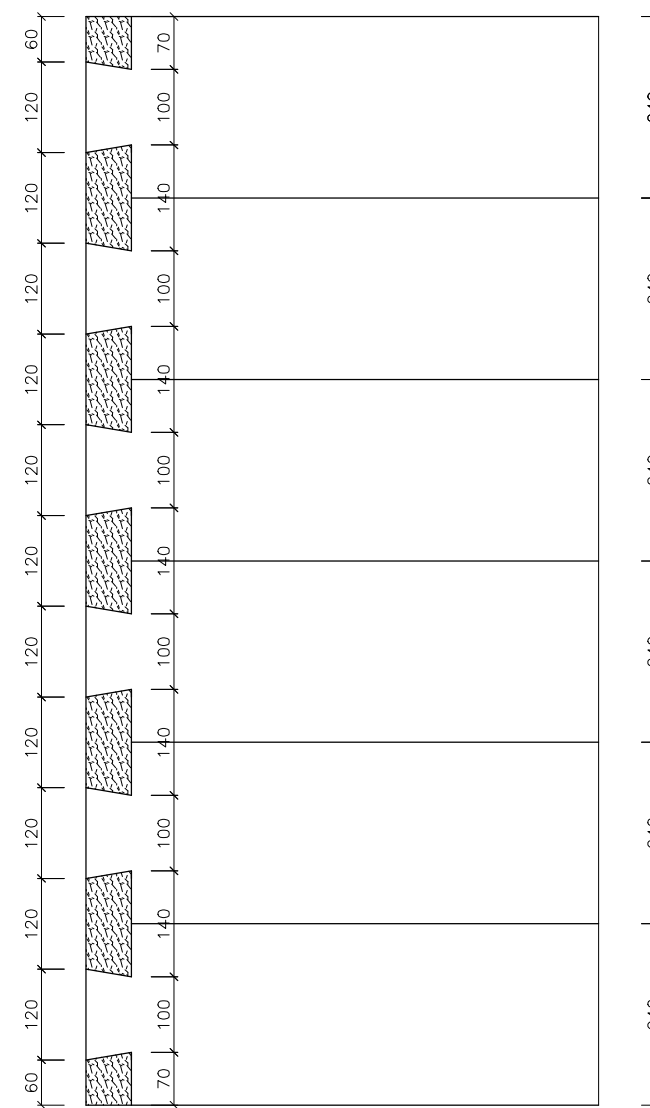

SVLAK

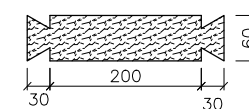

NÁZEV VÝKRESU Detail 7 vnějšího rohu	VYPRACOVAL Michael Pokorný	Fakulta stavební ČVUT 
MĚŘÍTKO 1 : 10	PŘEDMĚT Diplomová práce	DATUM 13.3.2018