
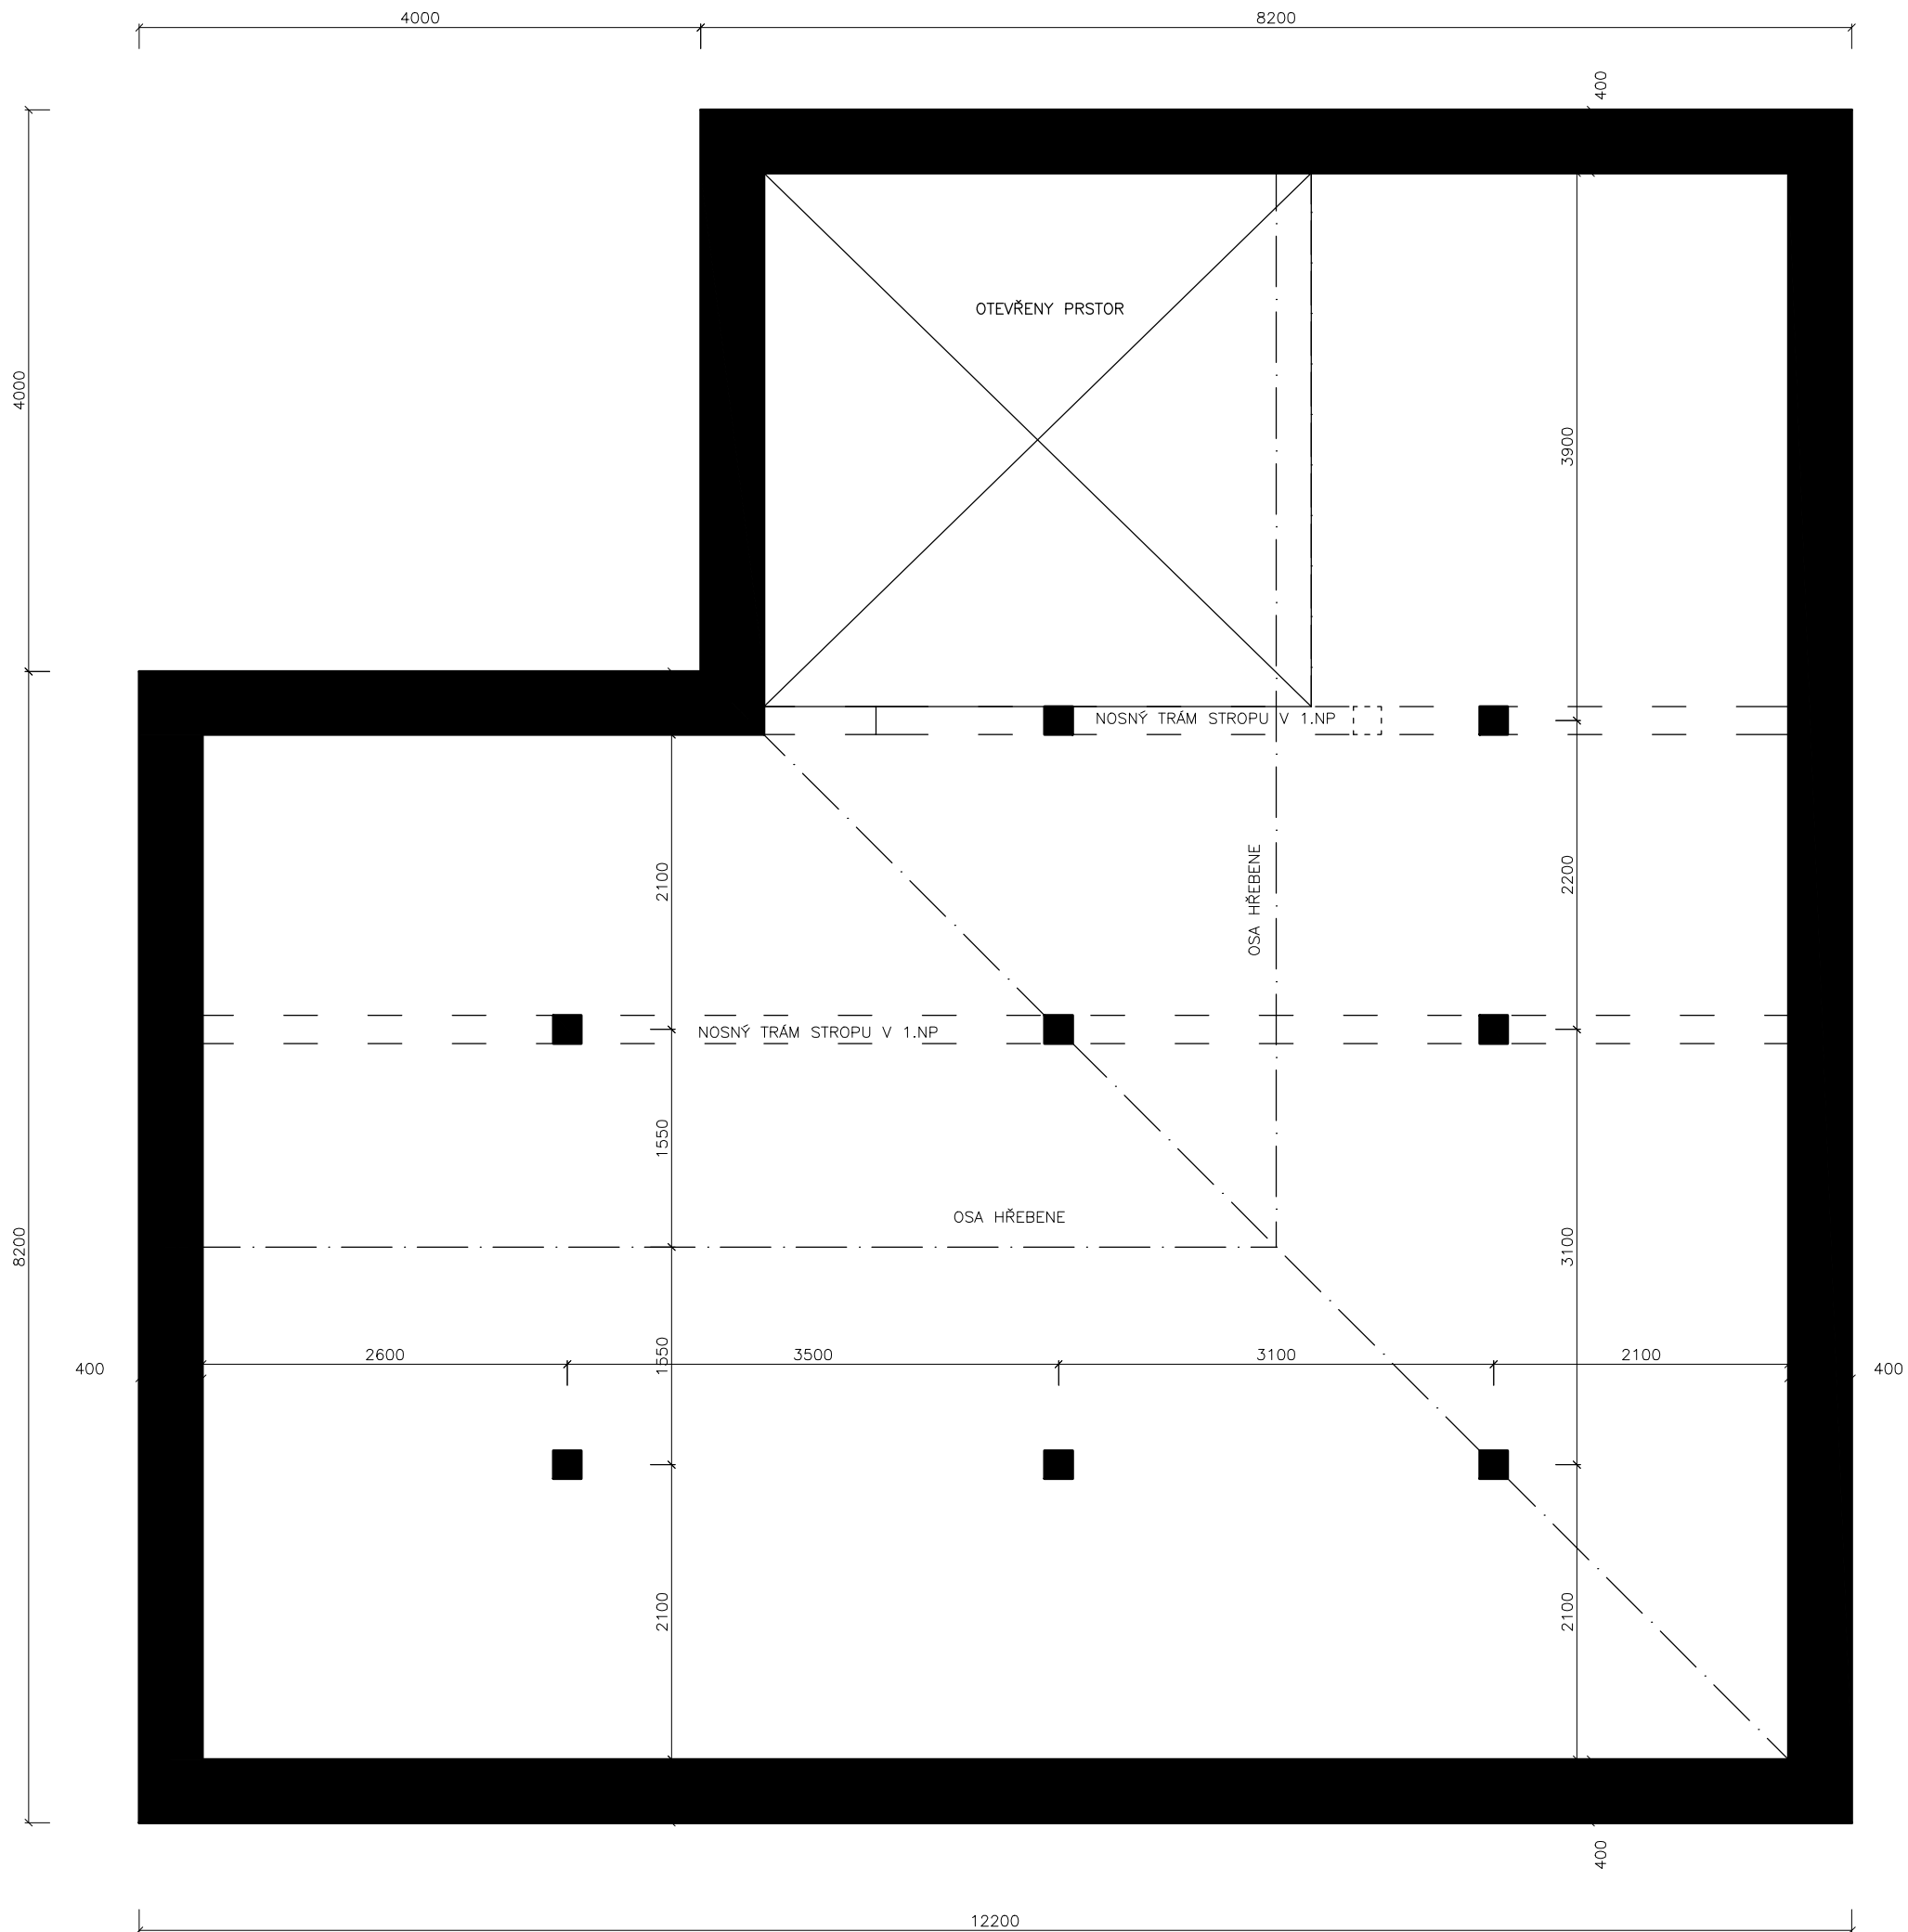


LEGENDA MATERIÁLŮ


 LEPENÉ LAMELOVÉ DŘEVO GL24h


NÁZEV VÝKRESU KČNÍ systém 1.NP	VYPRACOVAL Michael Pokorný	Fakulta stavební ČVUT 
MĚŘÍTKO 1 : 50	PŘEDMĚT Diplomová práce	DATUM 5.3.2018



LEGENDA MATERIÁLŮ


 LEPENÉ LAMELOVÉ DŘEVO GL24h

NÁZEV VÝKRESU KČNÍ systém podkroví	VYPRACOVAL Michael Pokorný	Fakulta stavební ČVUT 
MĚŘÍTKO 1 : 50	PŘEDMĚT Diplomová práce	DATUM 5.3.2018

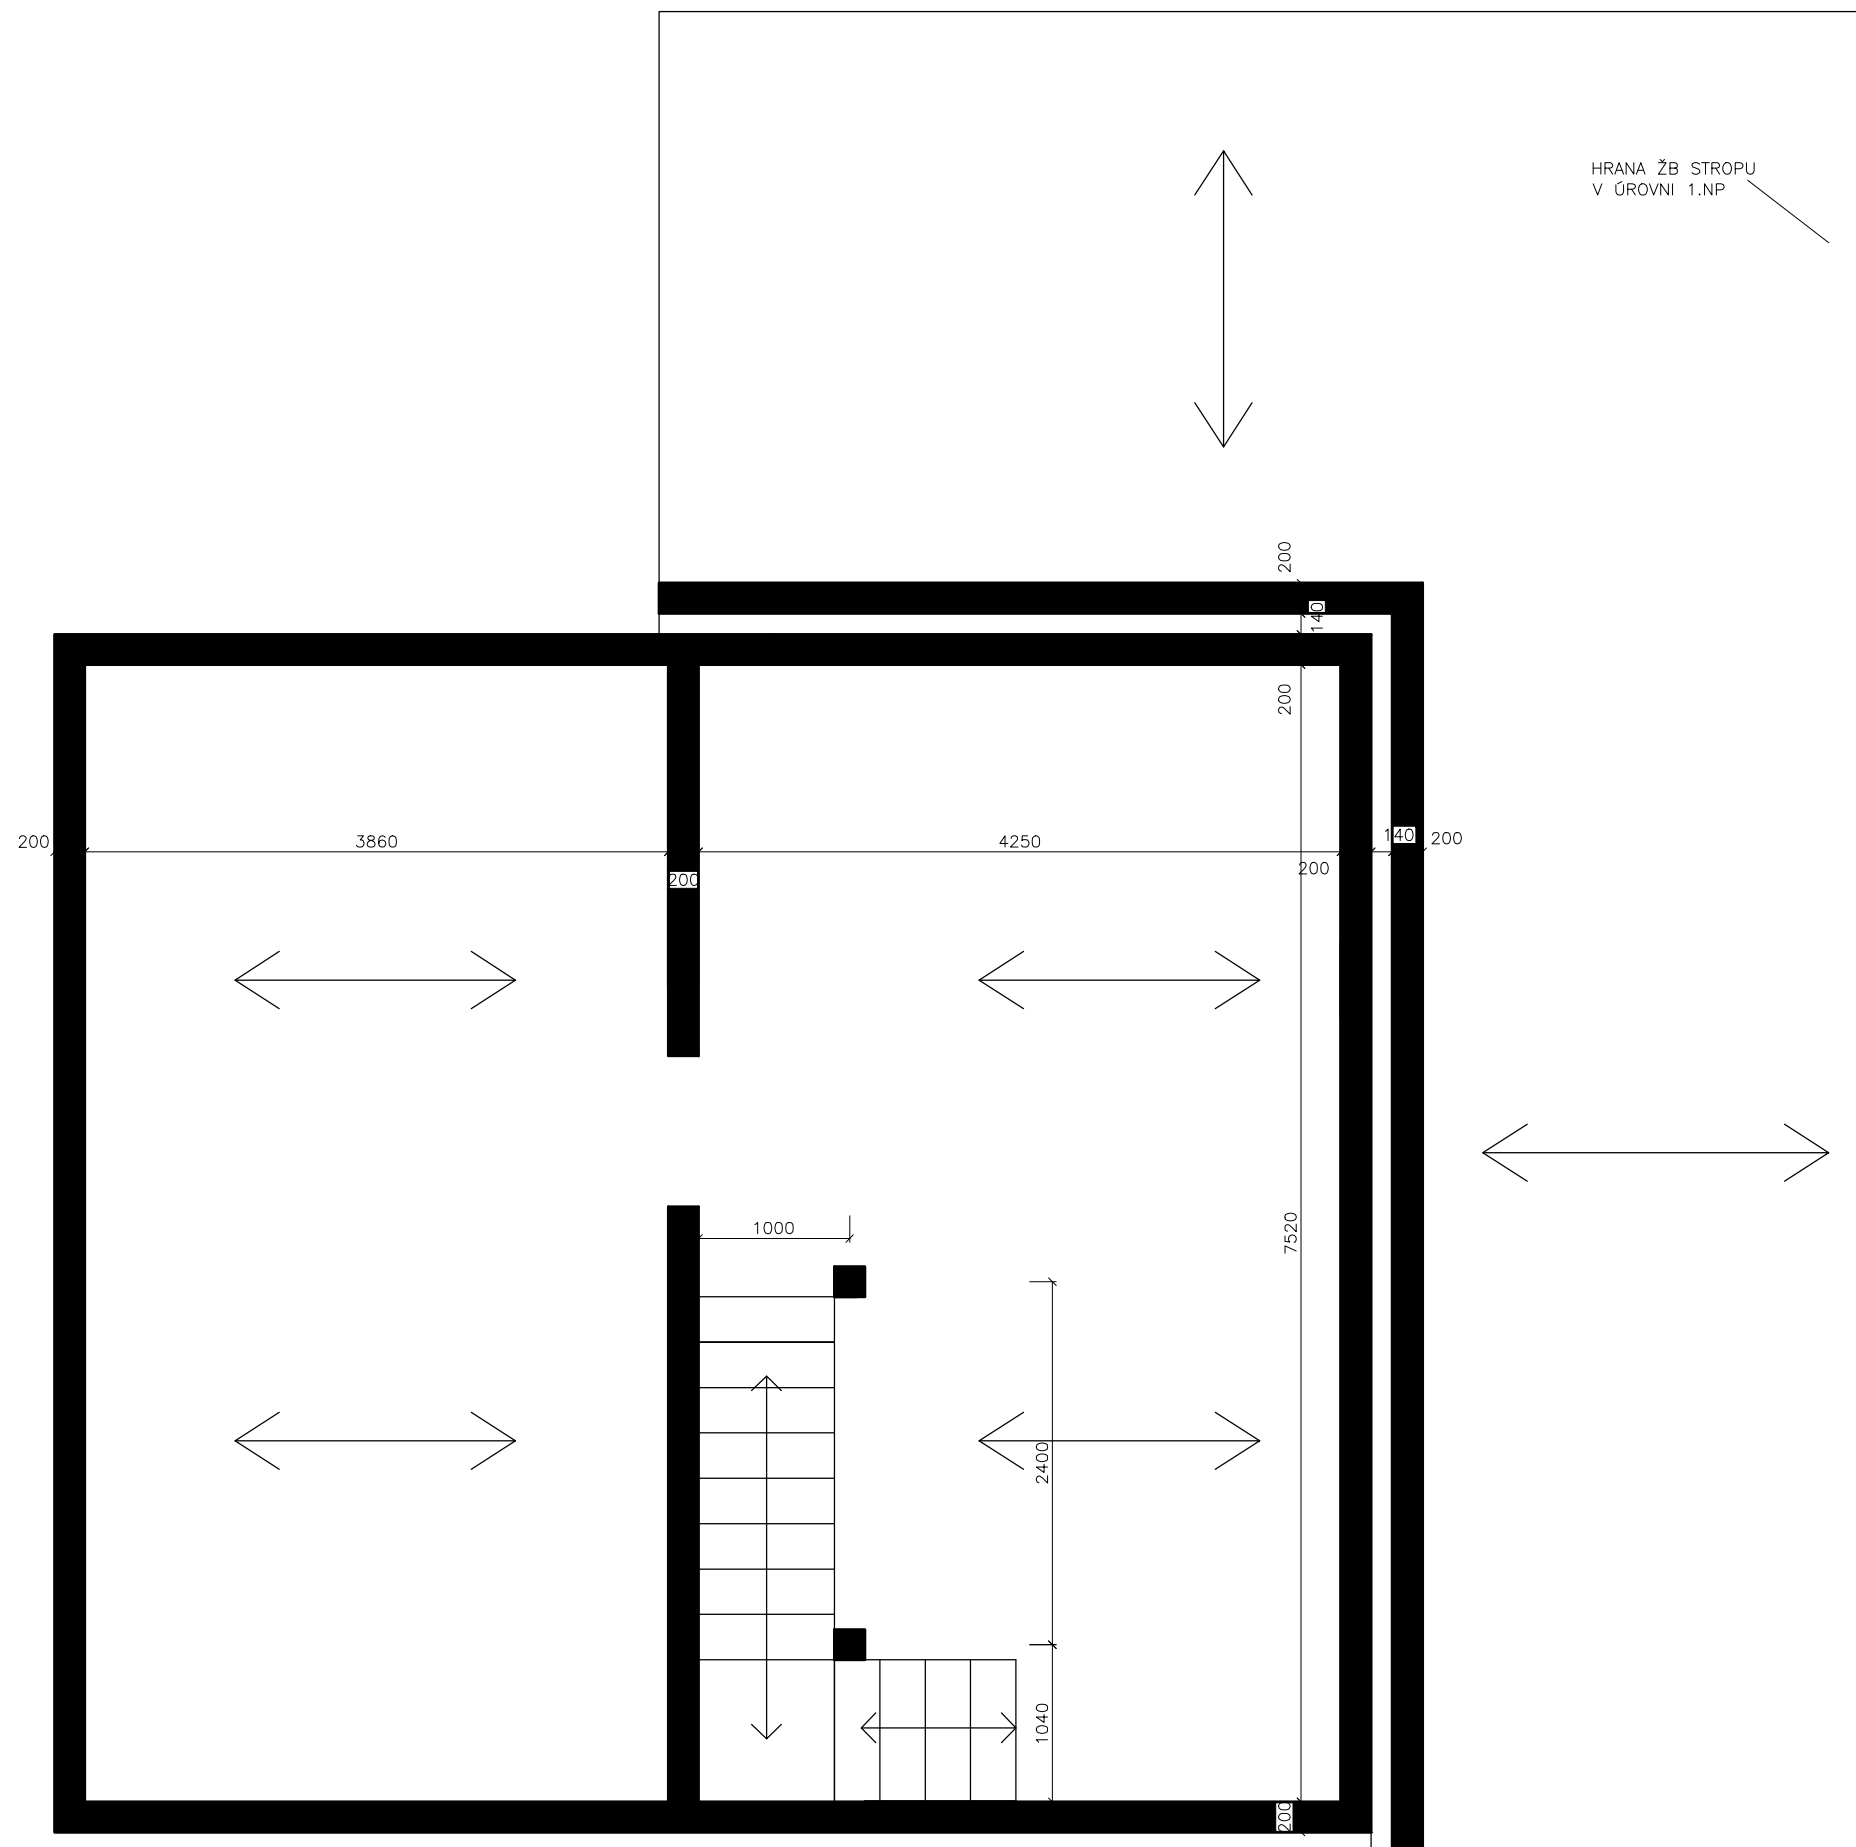

LEGENDA MATERIÁLŮ

STĚNY SUTERÉNU ZE ŽELEZOBETONU
C25/30, OCEĽ B500B

NÁZEV VÝKRESU KČNÍ systém SUTERÉNU	VYPRACOVAL Michael Pokorný	Fakulta stavební ČVUT 
MĚŘÍTKO 1 : 50	PŘEDMĚT Diplomová práce	DATUM 5.3.2018