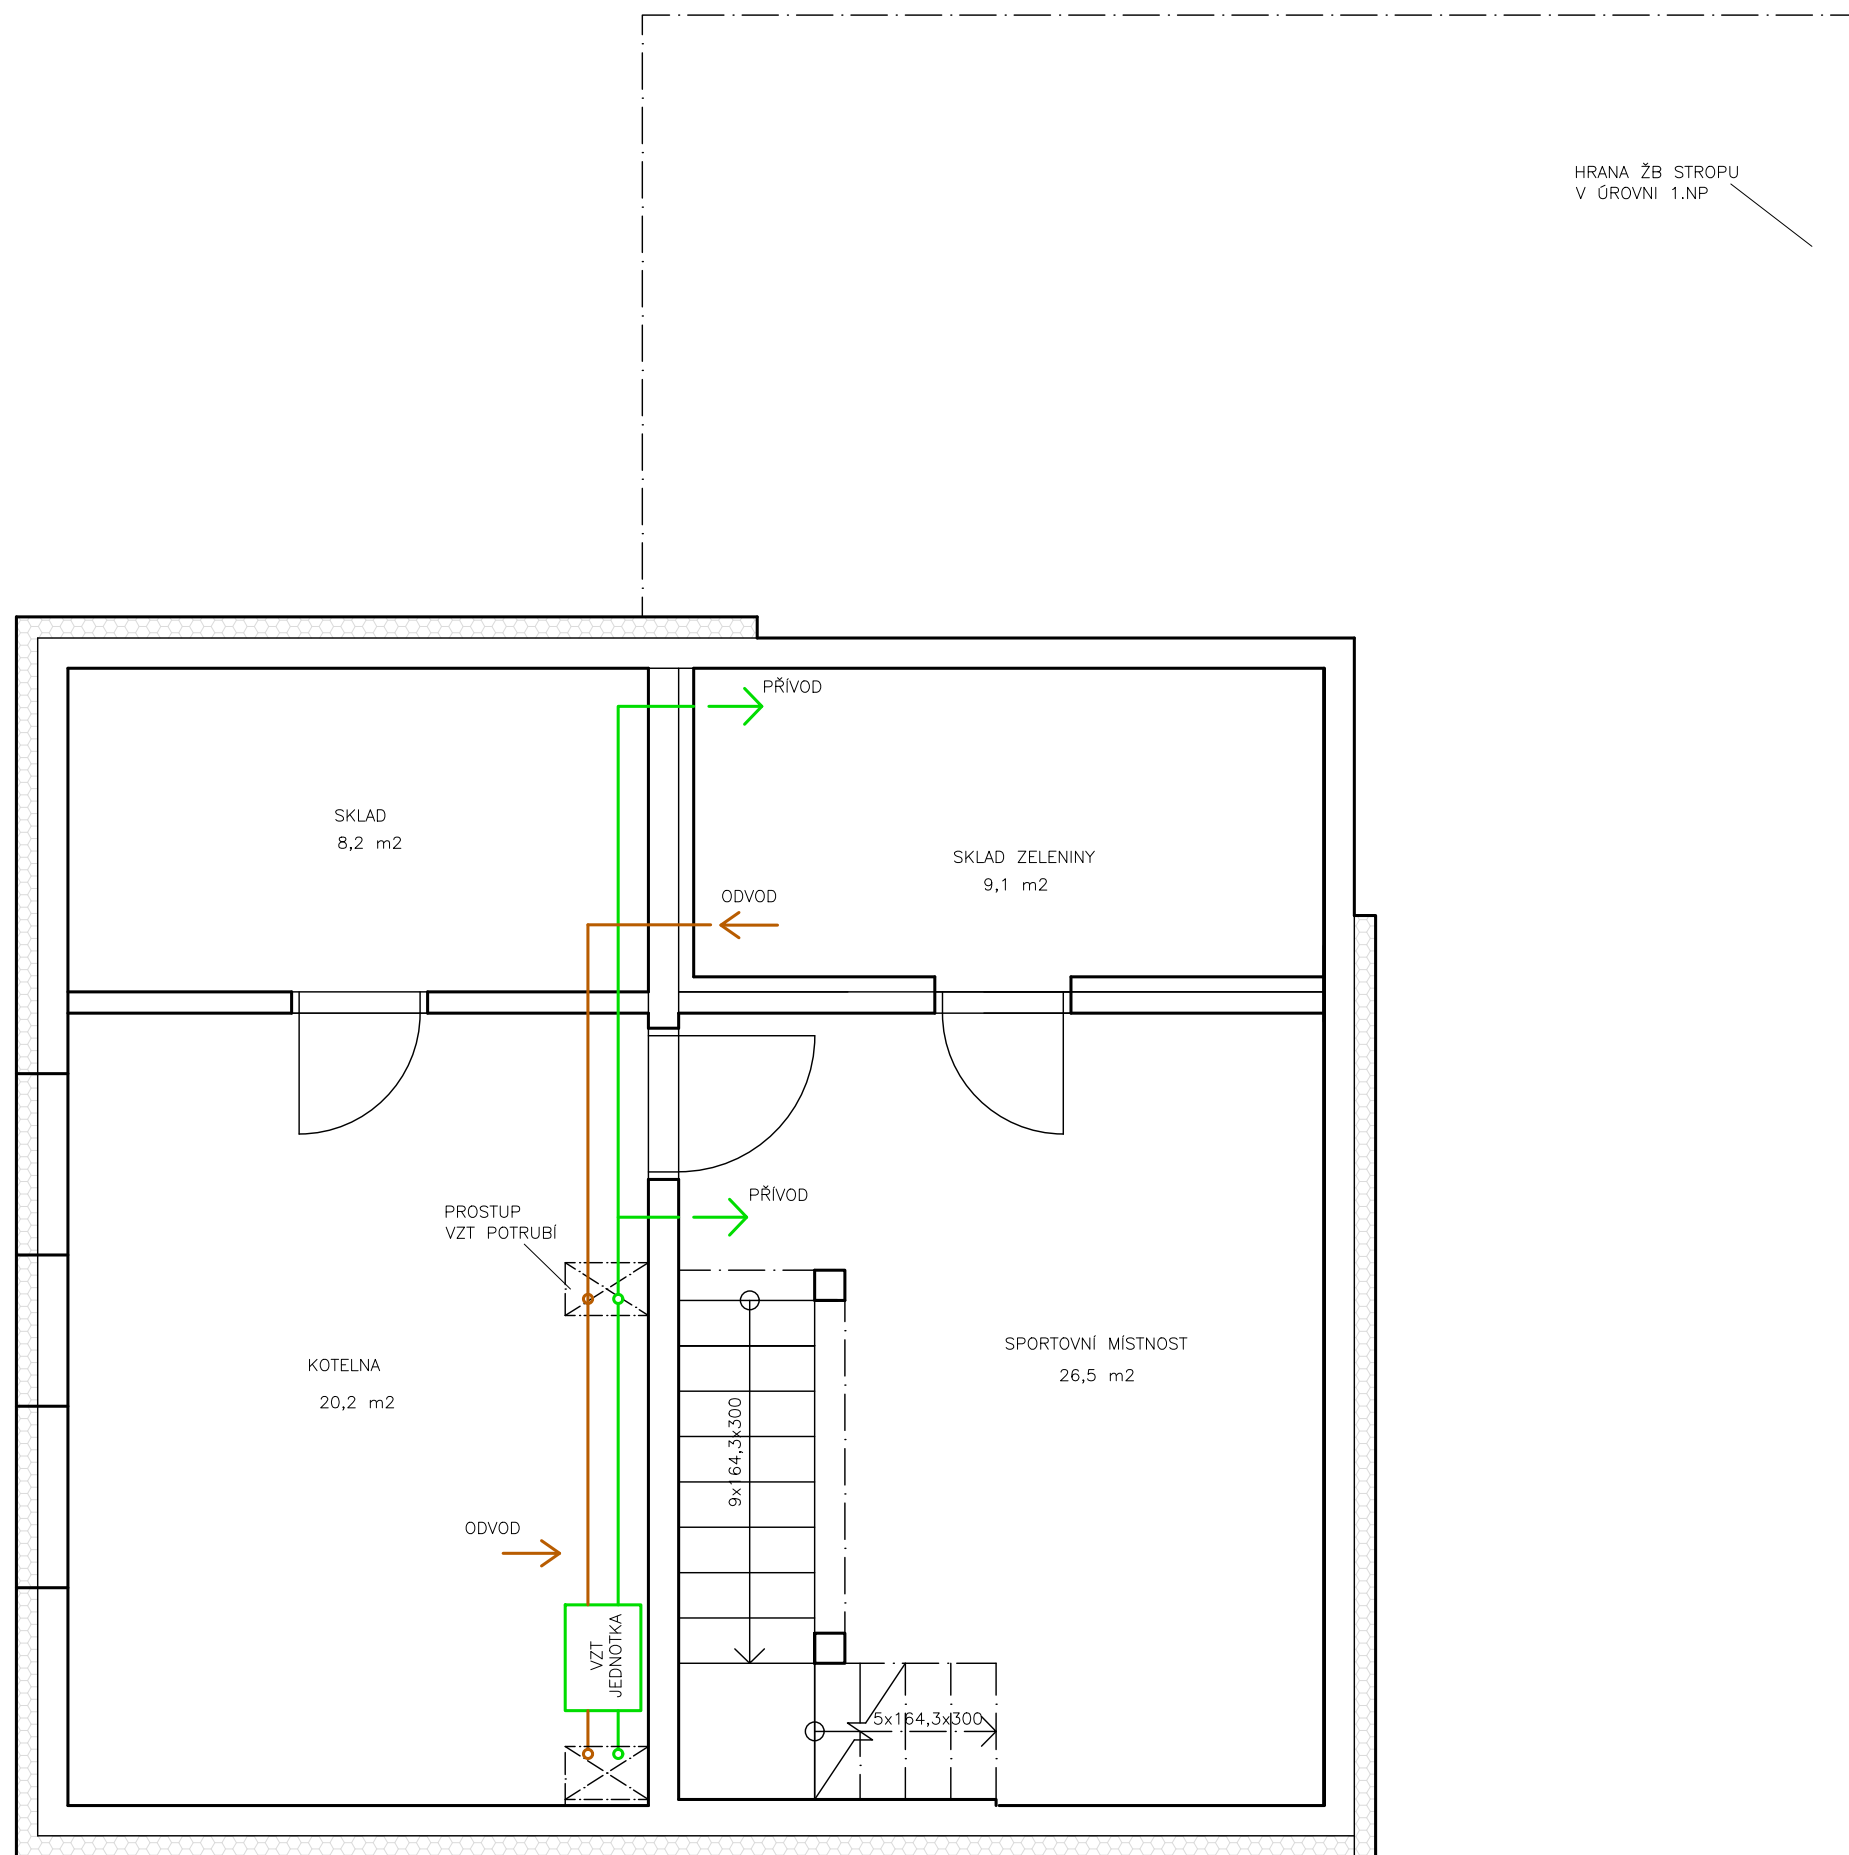


- LEGENDA
- PŘIVOD VZDUCHU ČERSTVÉHO
 - ← ODVOD VZDUCHU ZNEČIŠTĚNÉHO

NÁZEV VÝKRESU VĚTRÁNÍ 1.NP	VYPRACOVAL Michael Pokorný	Fakulta stavební ČVUT
MĚŘÍTKO 1 : 50	PŘEDMĚT Diplomová práce	DATUM 8.5.2018



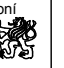
LEGENDA

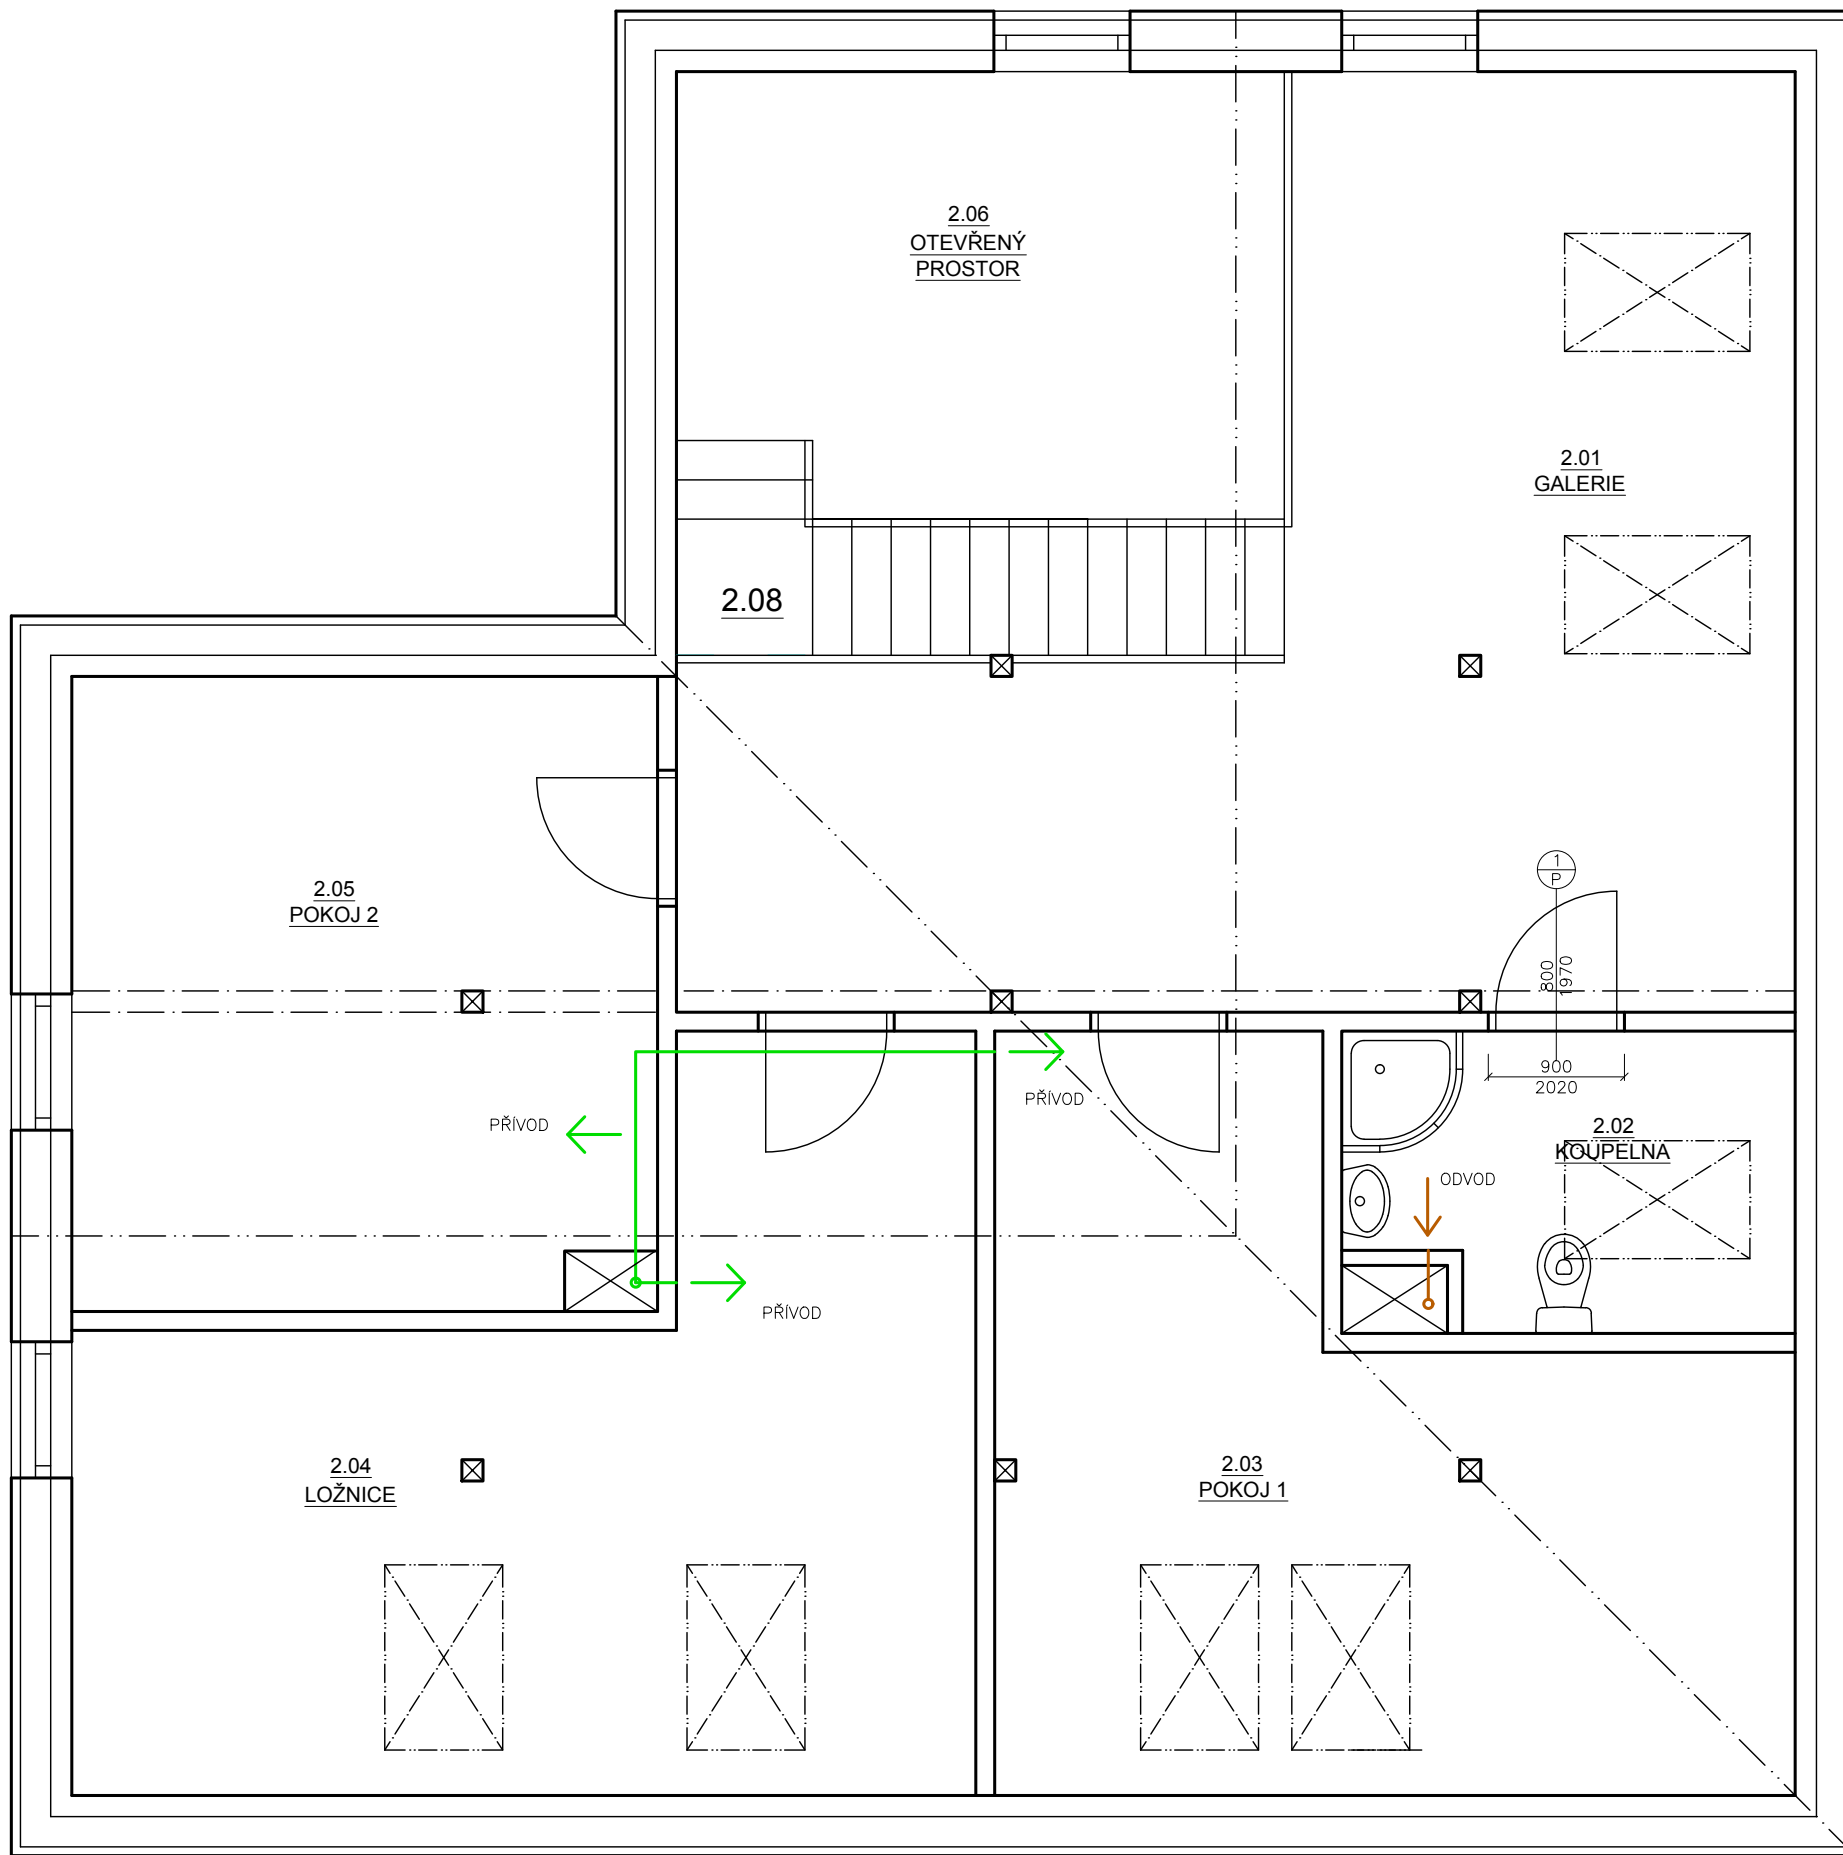


PŘIVOD VZDUCHU ČERSTVÉHO



ODVOD VZDUCHU ZNEČIŠTĚNÉHO

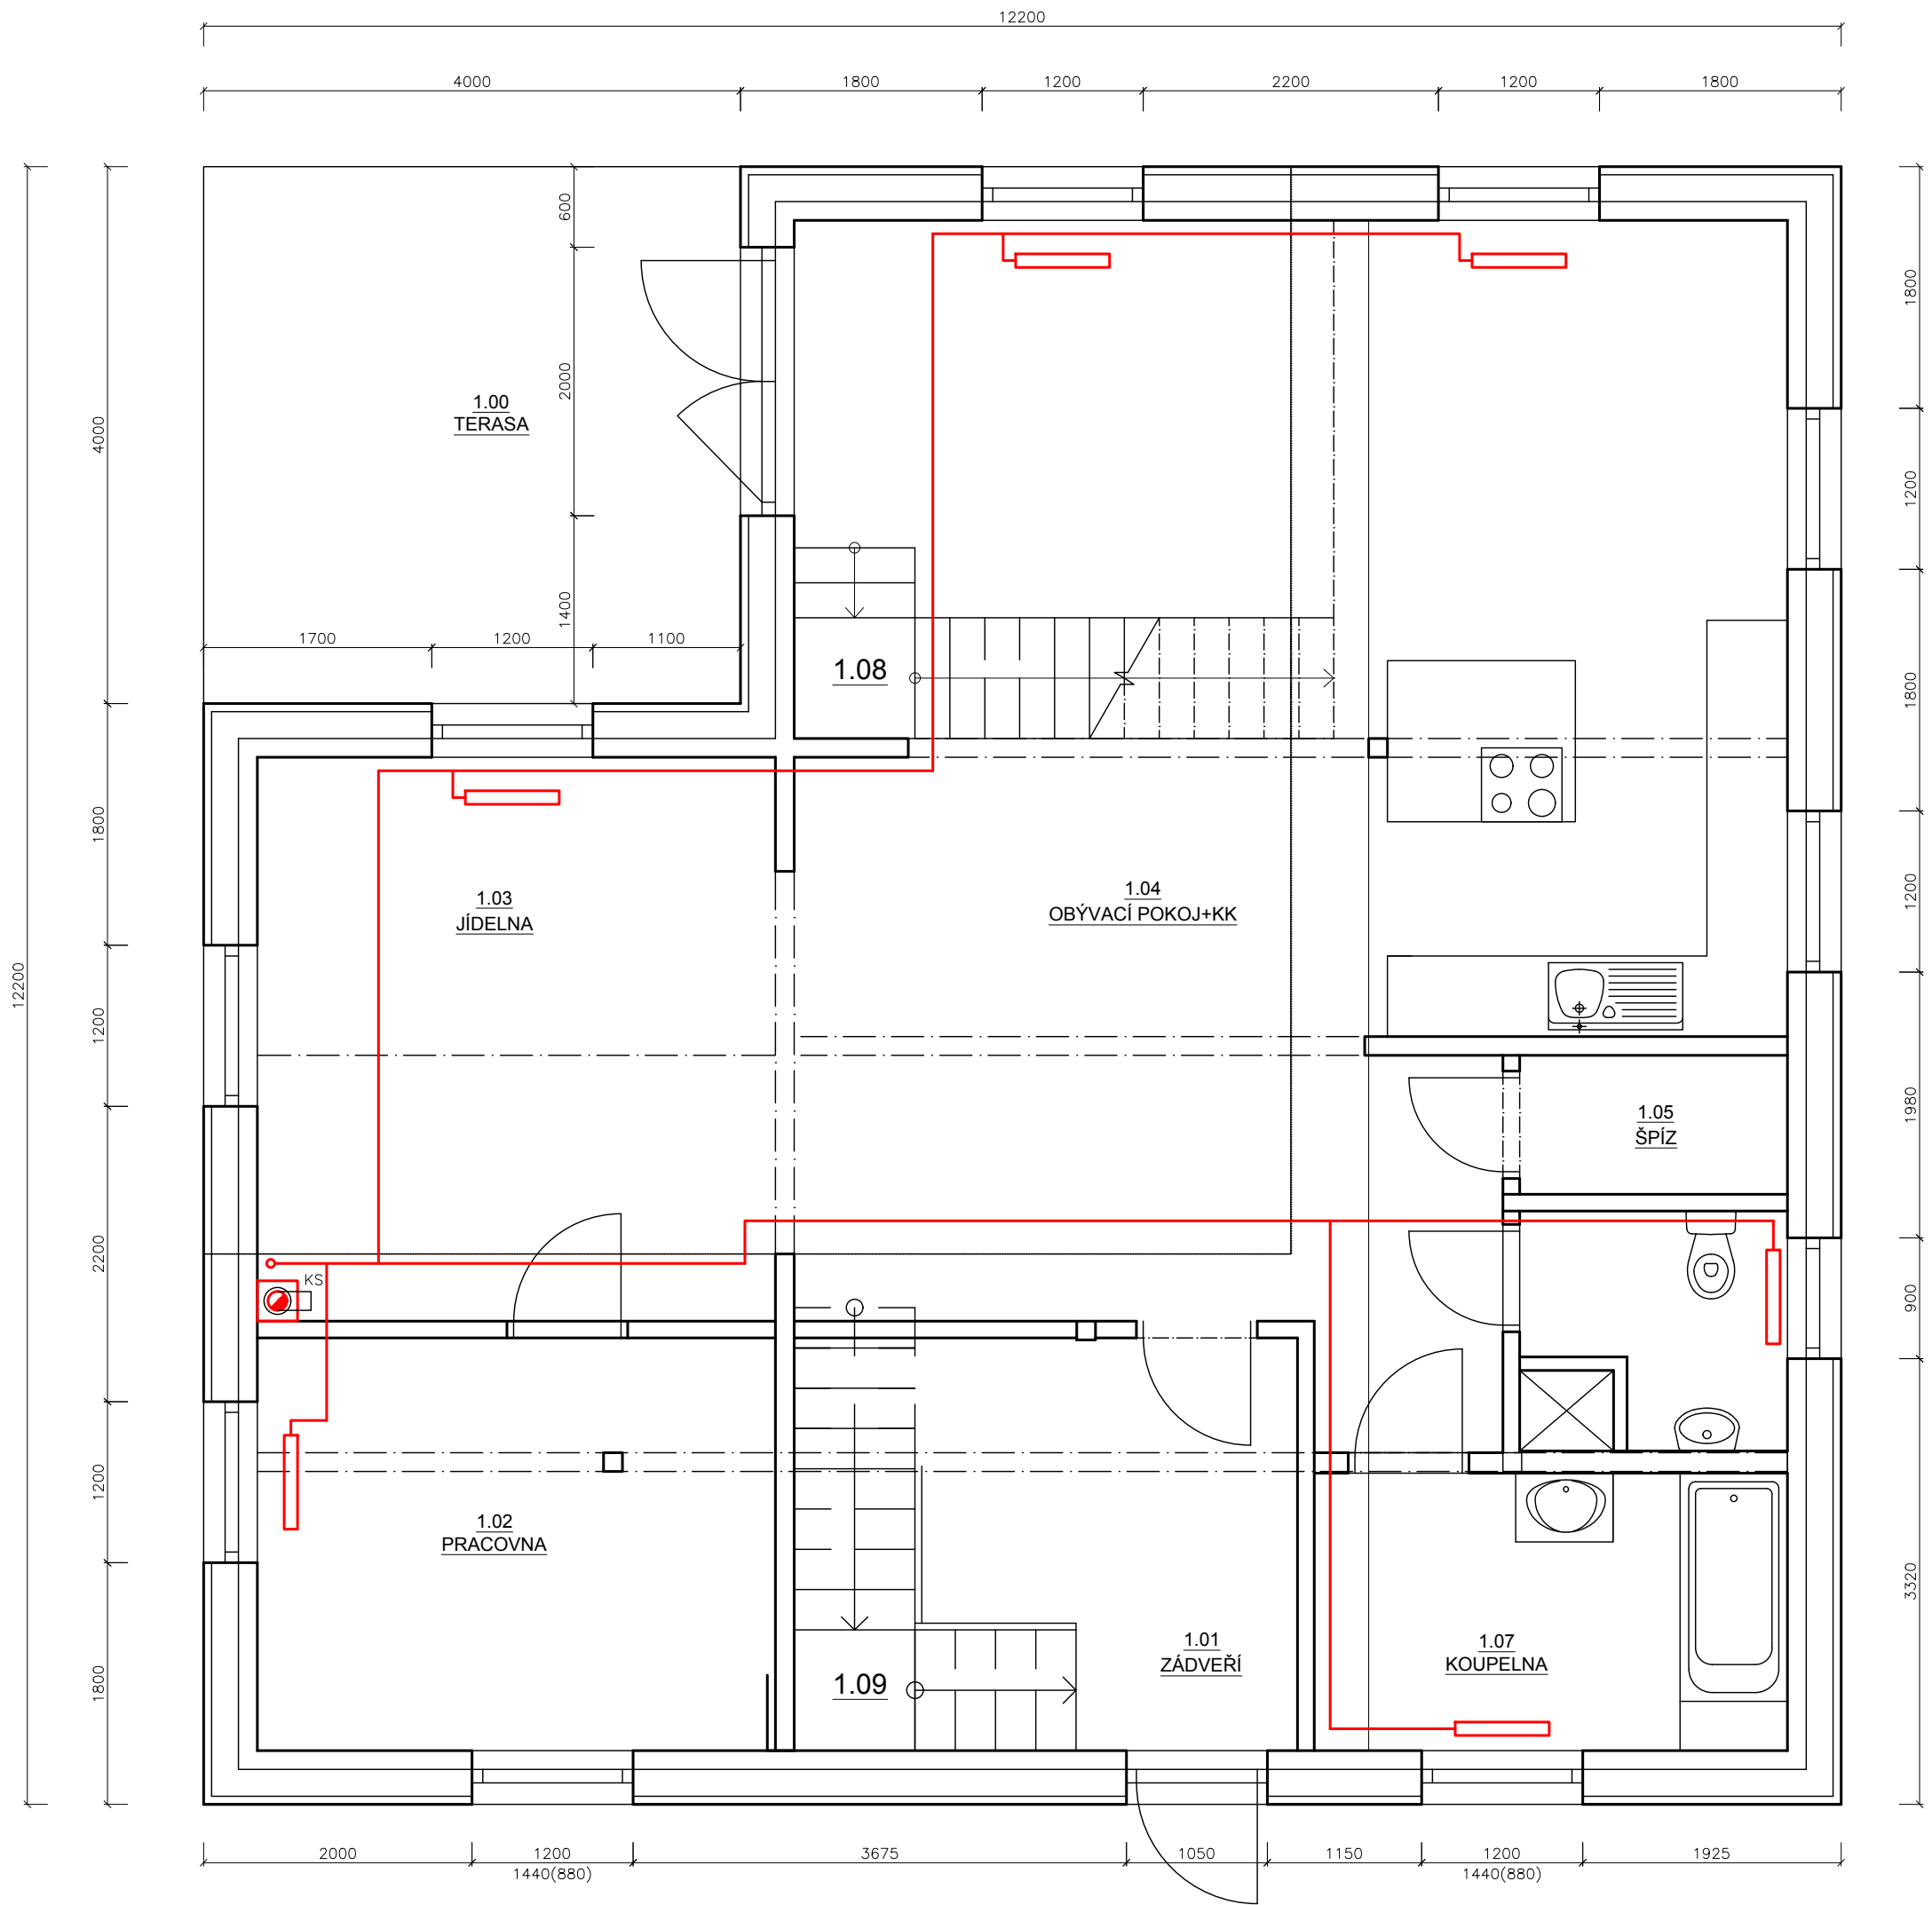
NÁZEV VÝKRESU VĚTRÁNÍ SUTERÉNU	VYPRACOVAL Michael Pokorný	Fakulta stavební CVUT 
MĚŘÍTKO 1 : 50	PŘEDMĚT Diplomová práce	DATUM 13.3.2018







LEGENDA

- PŘIVOD VZDUCHU ČERSTVÉHO
- ODVOD VZDUCHU ZNEČIŠTĚNÉHO

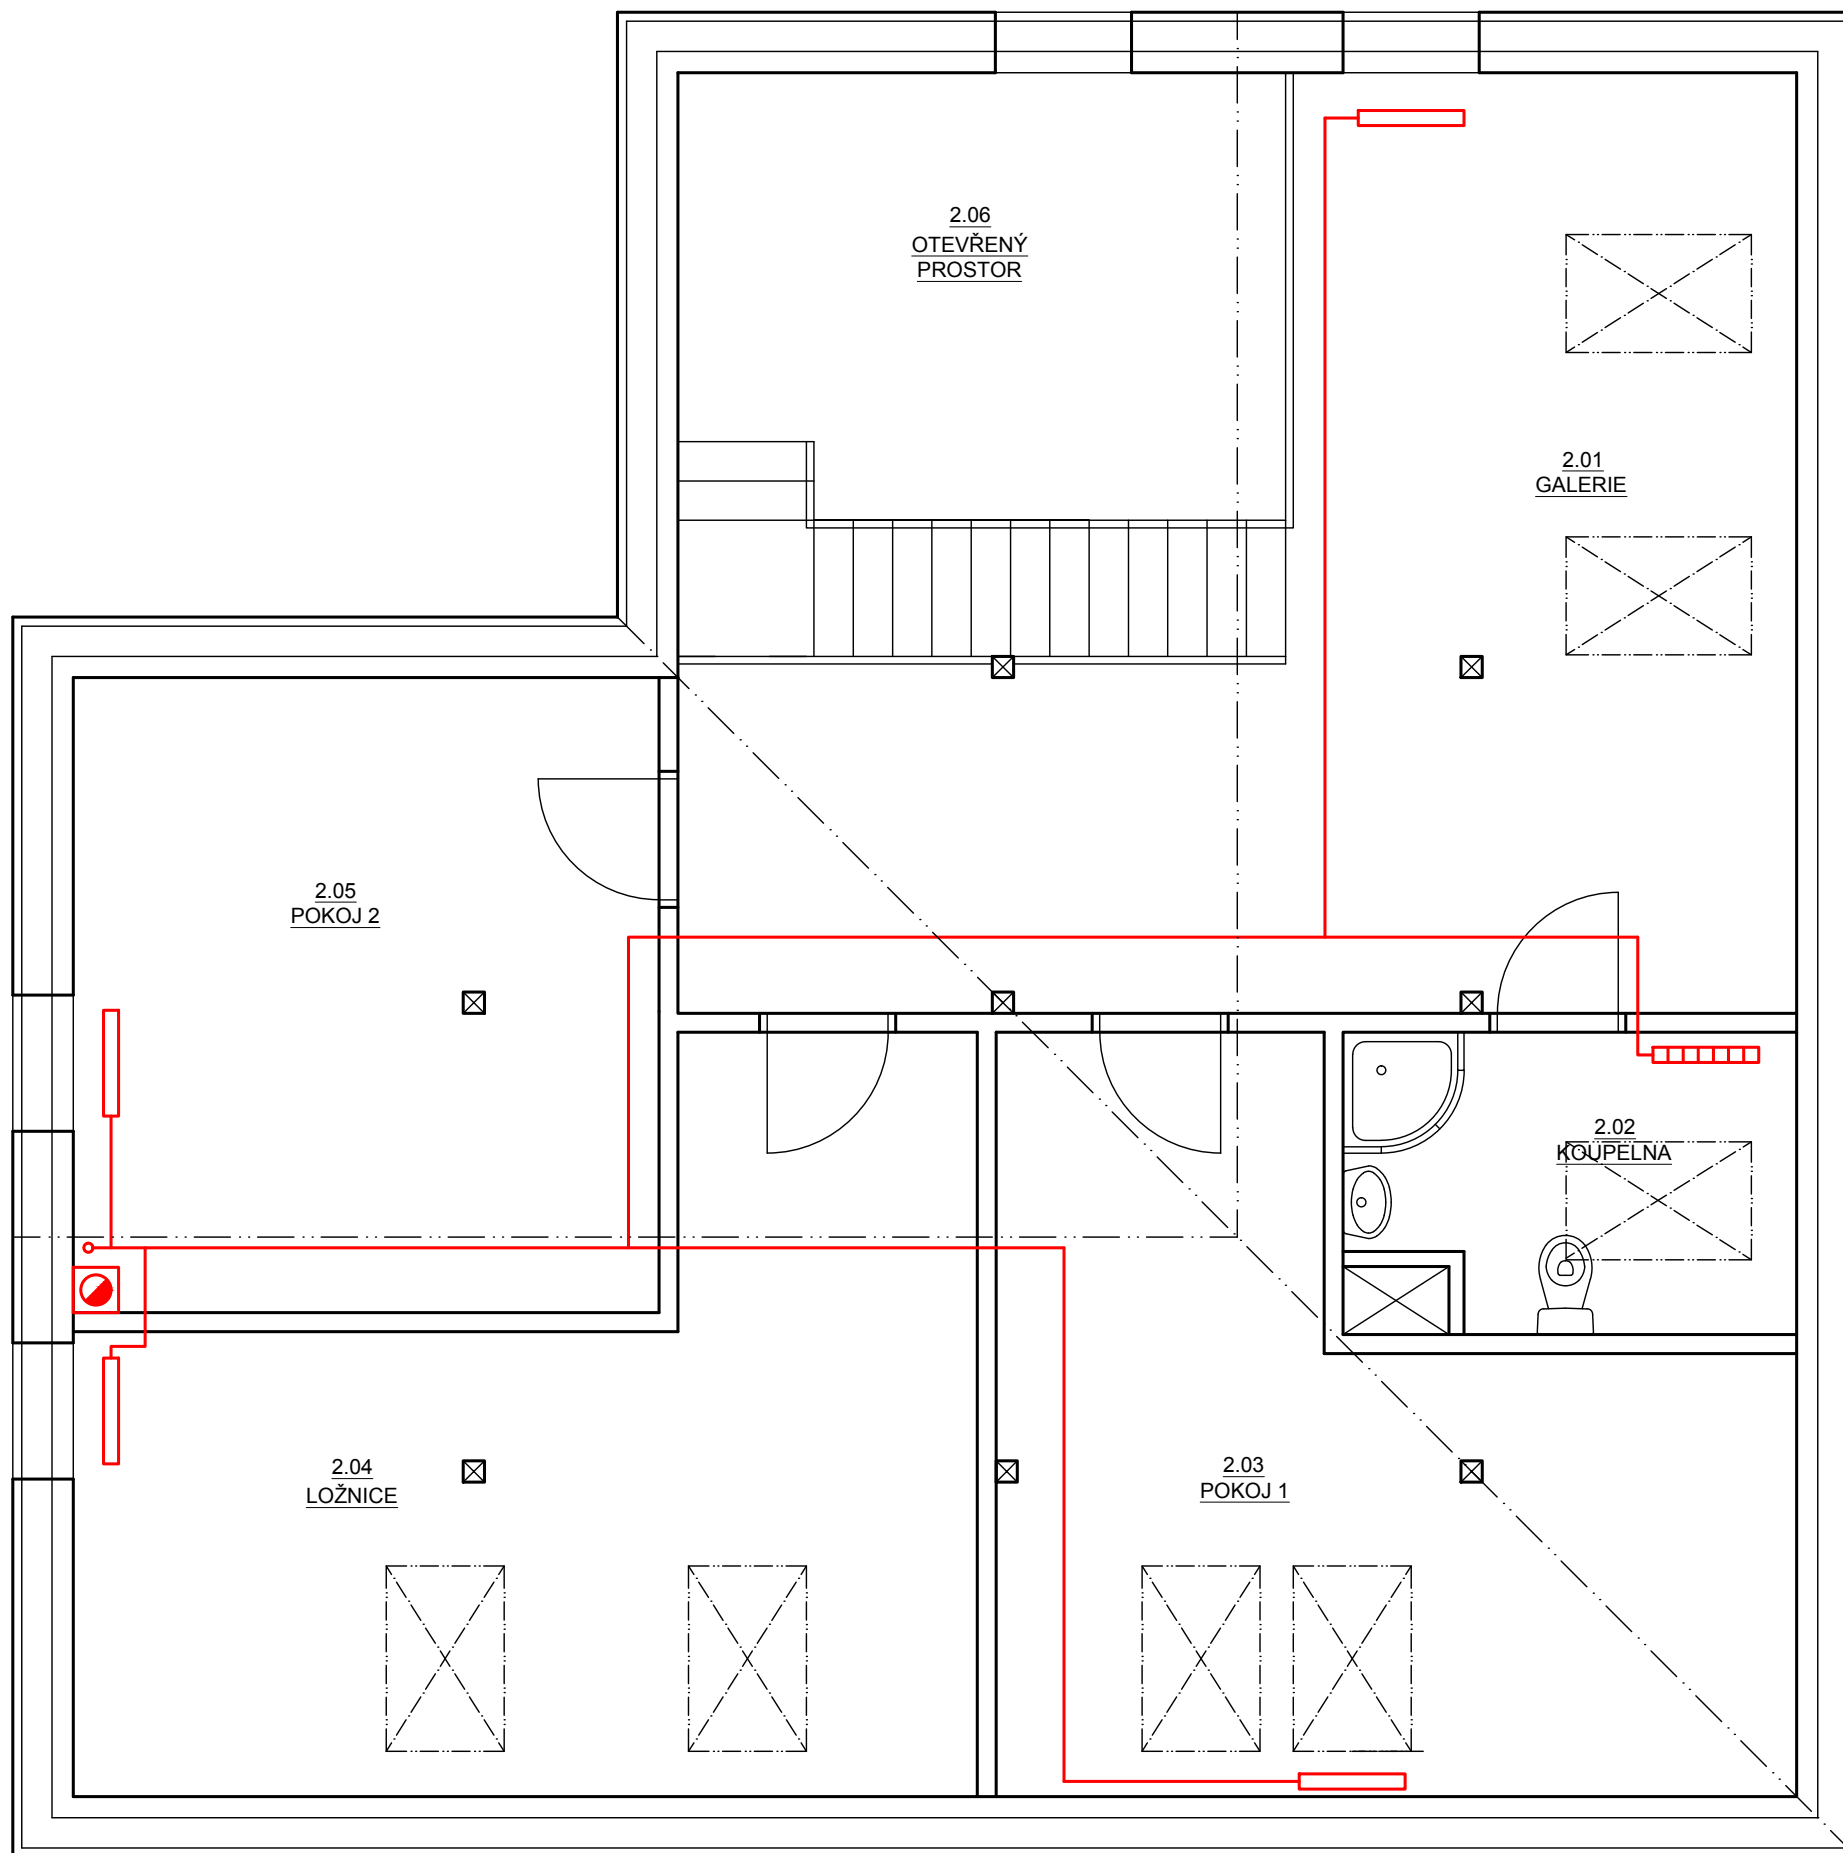
NÁZEV VÝKRESU VĚTRÁNÍ PODKROVÍ	VYPRACOVAL Michael Pokorný	Fakulta stavební ČVUT
MĚŘÍTKO 1 : 50	PŘEDMĚT Diplomová práce	DATUM 8.5.2018







LEGENDA ZNAČEK

-  KOMÍN PRO ODVOD SPALIN
-  MĚDĚNÉ POTRUBÍ (PŘÍVOD/ZPÁTEČKA)
-  DESKOVÉ OTOPNÉ TĚLESO
-  TRUBKOVÉ OTOPNÉ TĚLESO

NÁZEV VÝKRESU SCHÉMA 1.NP VYTÁPĚNÍ	VYPRACOVAL Michael Pokorný	Fakulta stavební ČVUT
MĚŘÍTKO 1 : 50	PŘEDMĚT Diplomová práce	DATUM 8.5.2018

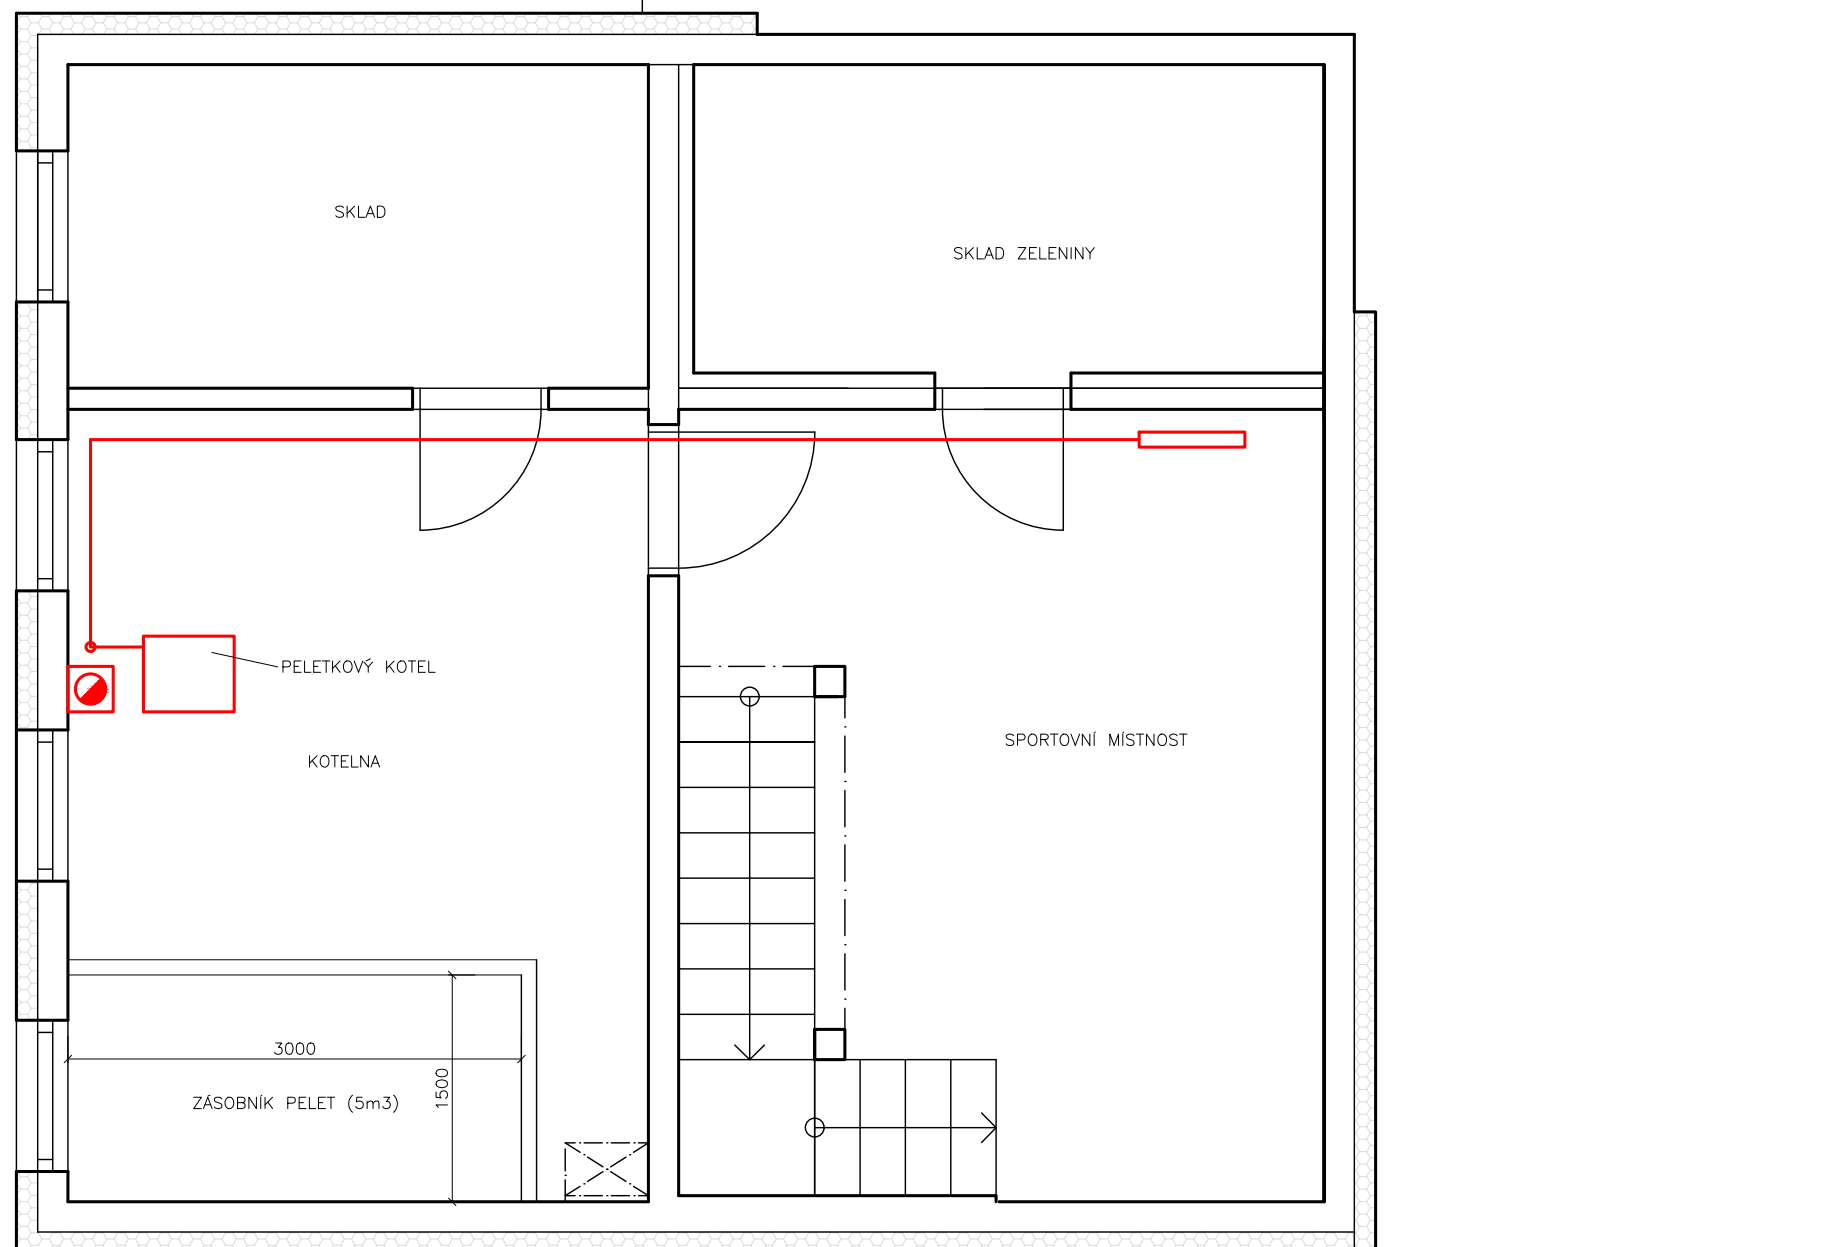


LEGENDA ZNAČEK





-  KOMÍN PRO ODVOD SPALIN
-  MĚDĚNÉ POTRUBÍ (PŘÍVOD/ZPÁTEČKA)
-  DESKOVÉ OTOPNÉ TĚLESO
-  TRUBKOVÉ OTOPNÉ TĚLESO

NÁZEV VÝKRESU SCHÉMA VYTÁPĚNÍ PODKROVÍ	VYPRACOVAL Michael Pokorný	Fakulta stavební ČVUT
MĚŘÍTKO 1 : 50	PŘEDMĚT Diplomová práce	DATUM 8.5.2018

HRANA ŽB STROPU
V ÚROVNI 1.NP



LEGENDA ZNAČEK

-  KOMÍN PRO ODVOD SPALIN
-  MĚDĚNÉ POTRUBÍ (PŘÍVOD/ZPÁTEČKA)
-  DESKOVÉ OTOPNÉ TĚLESO
-  TRUBKOVÉ OTOPNÉ TĚLESO

NÁZEV VÝKRESU SCHÉMA VYTÁPĚNÍ SUTERÉN	VYPRACOVAL Michael Pokorný	Fakulta stavební ČVUT
MĚŘÍTKO 1 : 50	PŘEDMĚT Diplomová práce	DATUM 13.3.2018