



C - C' bourací stav

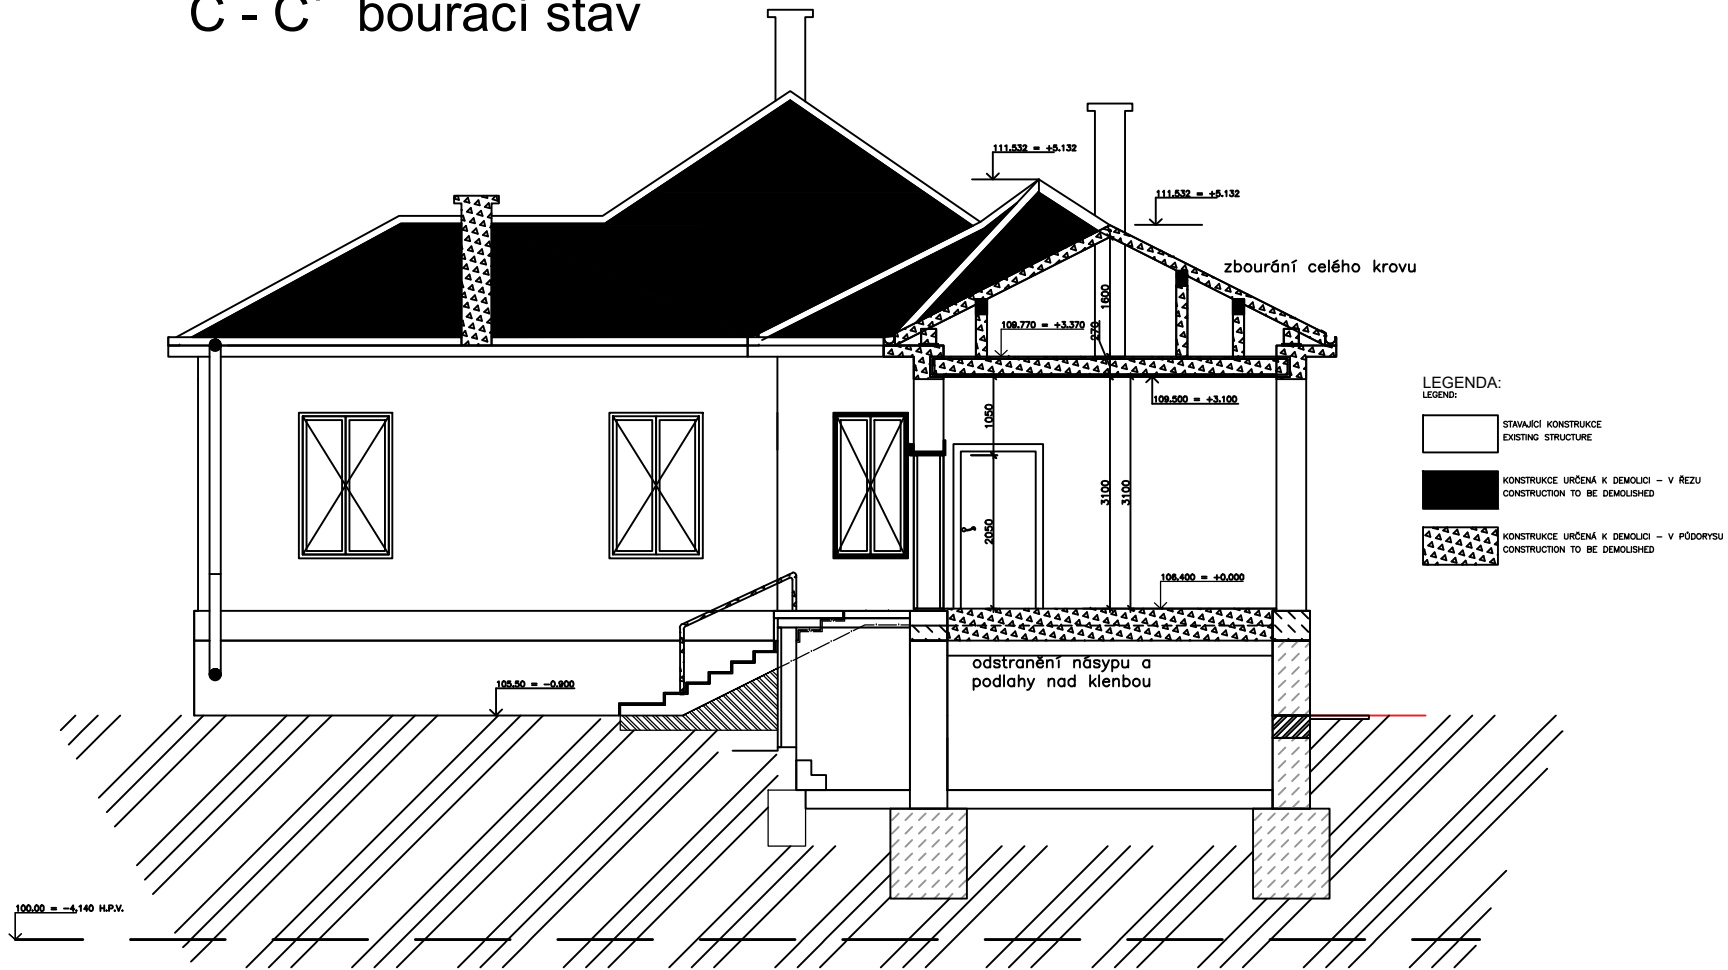

+0,000 = 106.40 m.n.m.

vedoucí	vypracoval	 České vysoké učení technické v Praze FAKULTA STAVEBNÍ
Ing. Běla Stibůrková, CSc.	Ďorđe Ljubisavljević	
Název akce:	Rekonstrukce RD v Srbsku	
Předmět:	BAKALÁŘSKÁ PRÁCE	Měřítko: 1:50
Část projektu:	ARCHITEKTONICKO-STAVEBNÍ ŘEŠENÍ	Formát: A2
Obsah výkresu:	ŘEZ C - C' bourací stav	Datum: 22.5.2018.