




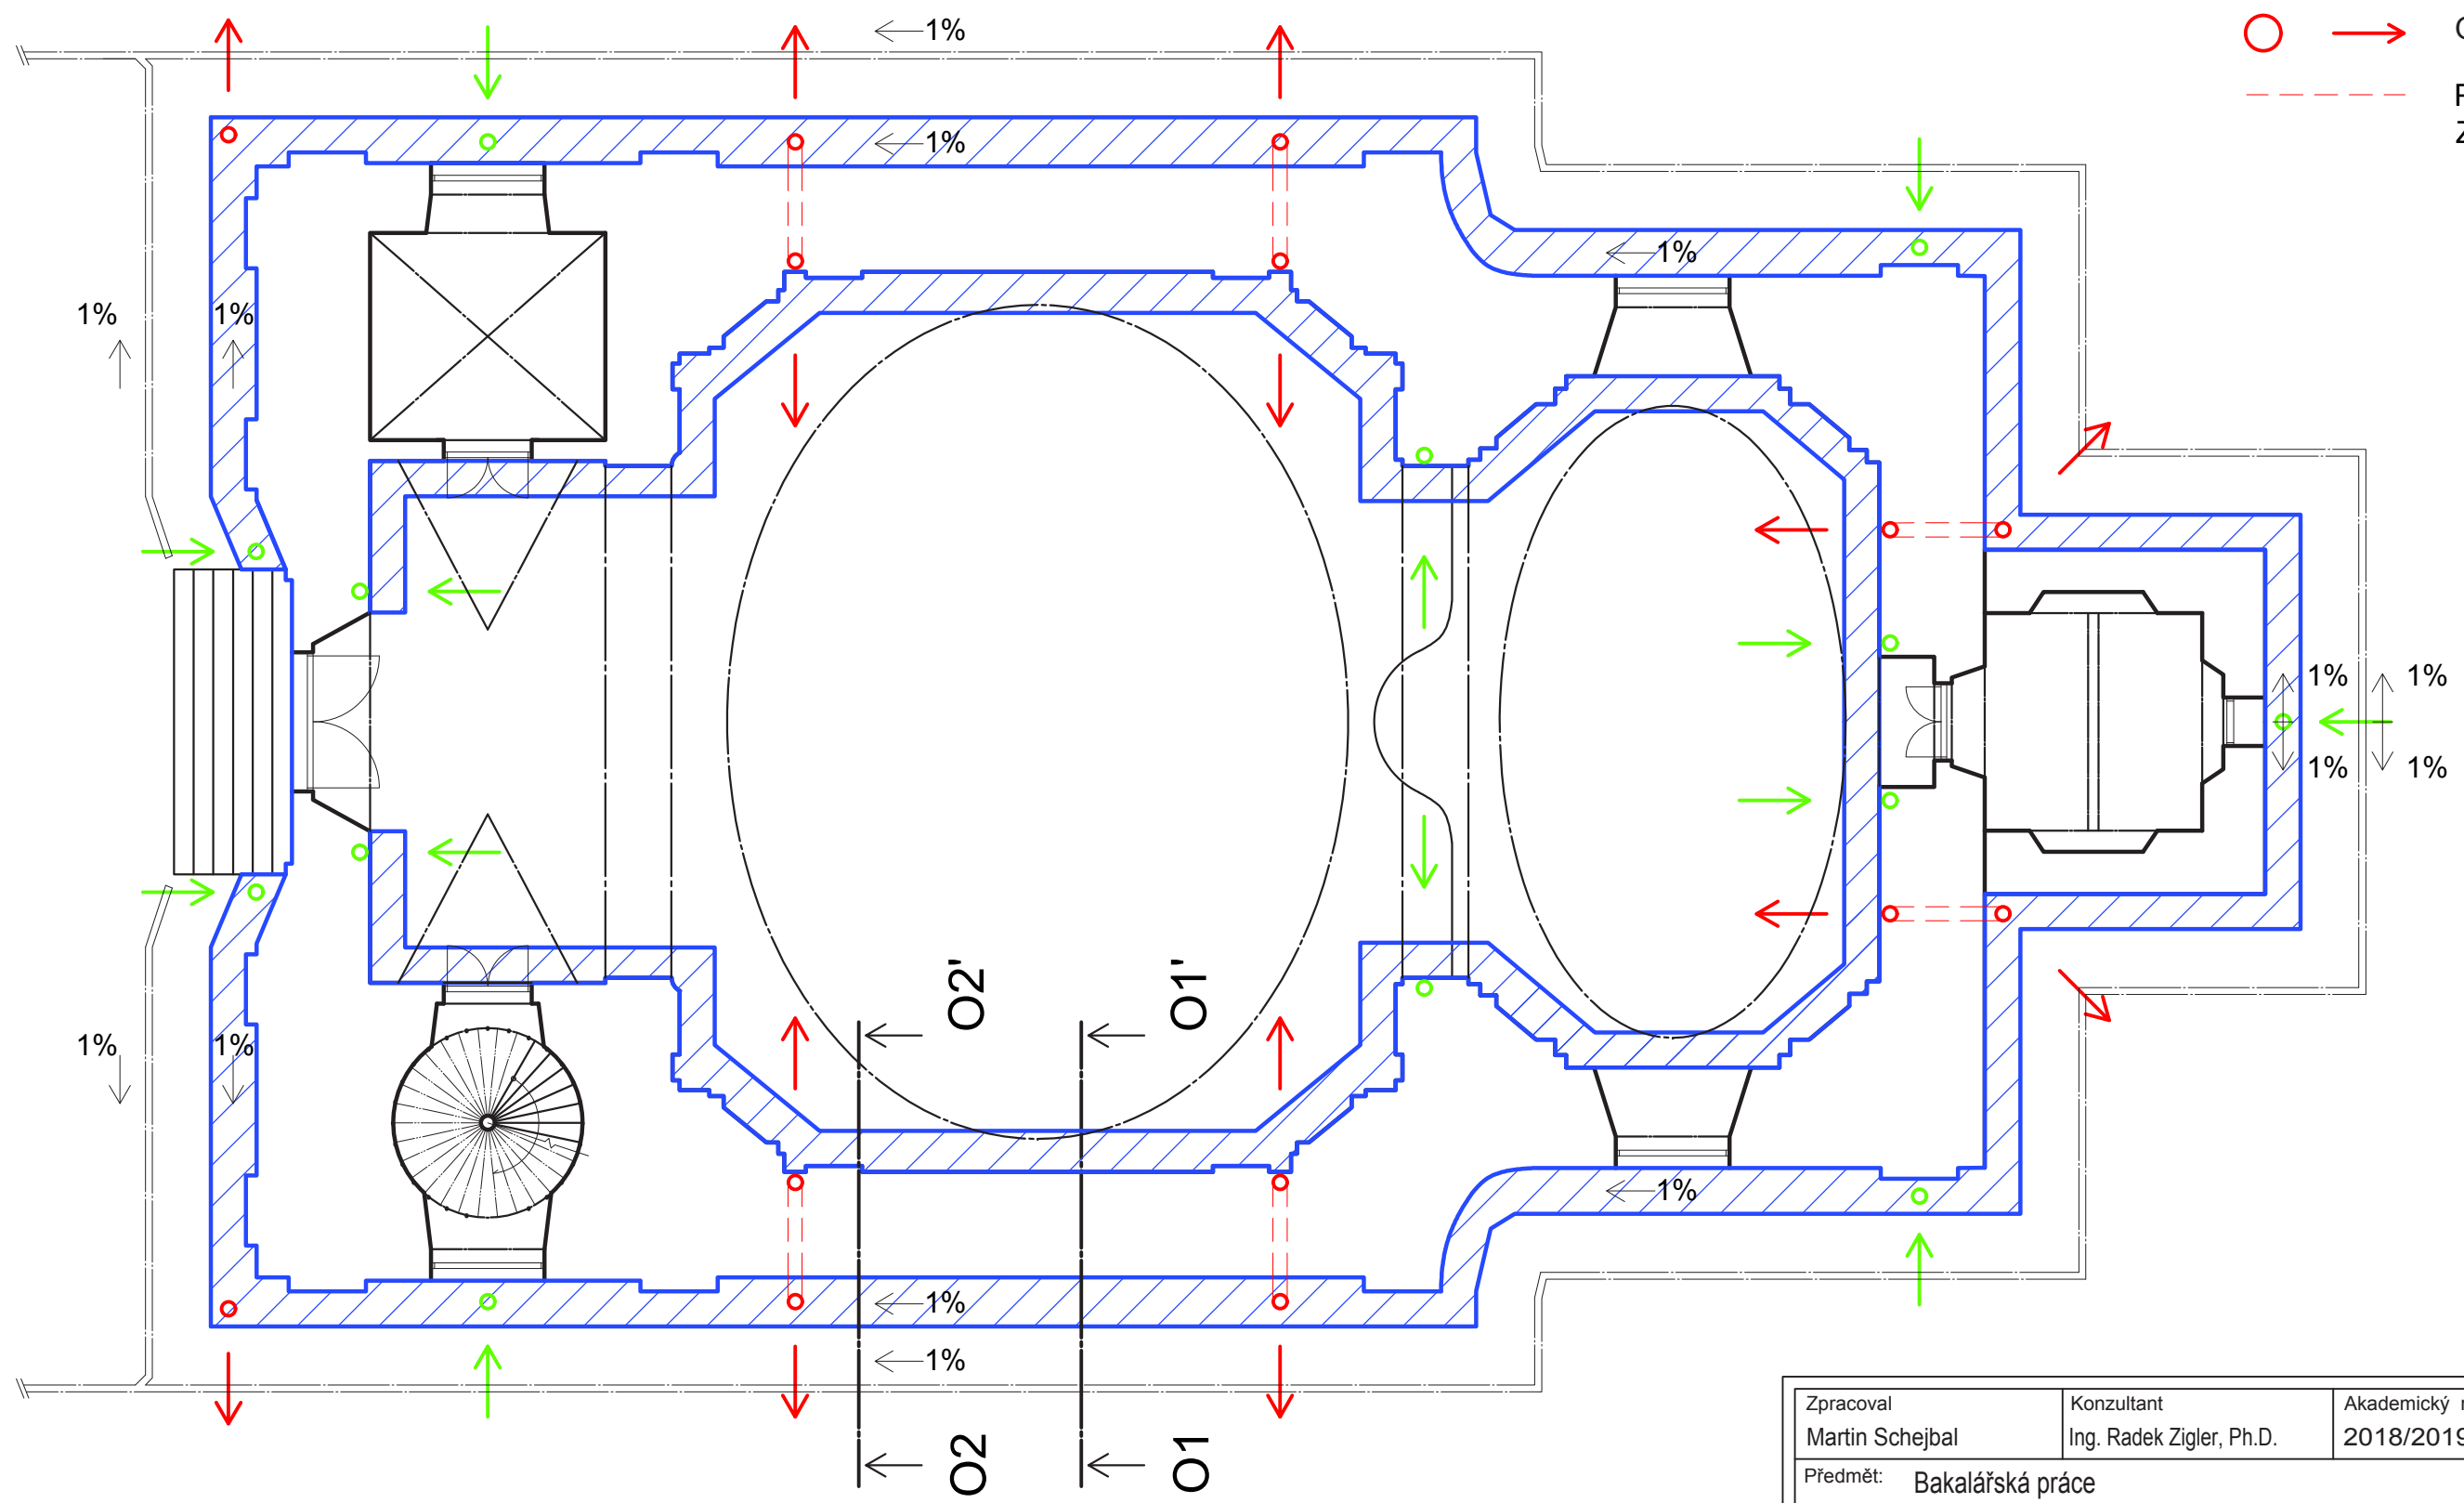


VZDUCHOVÉ DUTINY - PŮDORYS


LEGENDA

-  VZDUCHOVÁ DUTINA
-  DRENÁŽNÍ POTRUBÍ
-  PŘÍVOD VZDUCHU
-  ODVOD VZDUCHU
-  PROPOJENÍ VÝDECHŮ Z INT. DO EXT.



Zpracoval Martin Schejbal	Konzultant Ing. Radek Zigler, Ph.D.	Akademický rok 2018/2019	Fakulta stavební ČVUT
Předmět: Bakalářská práce			Datum: 05/2018
Úloha: Průzkum a návrh sanace kostela sv. Havla ve Štolmíři			Meřítko: 1:100
Výkres: VZDUCHOVÉ DUTINY - PŮDORYS			č. výkresu: 3.1


ŘEZ O1-O1' M1:15

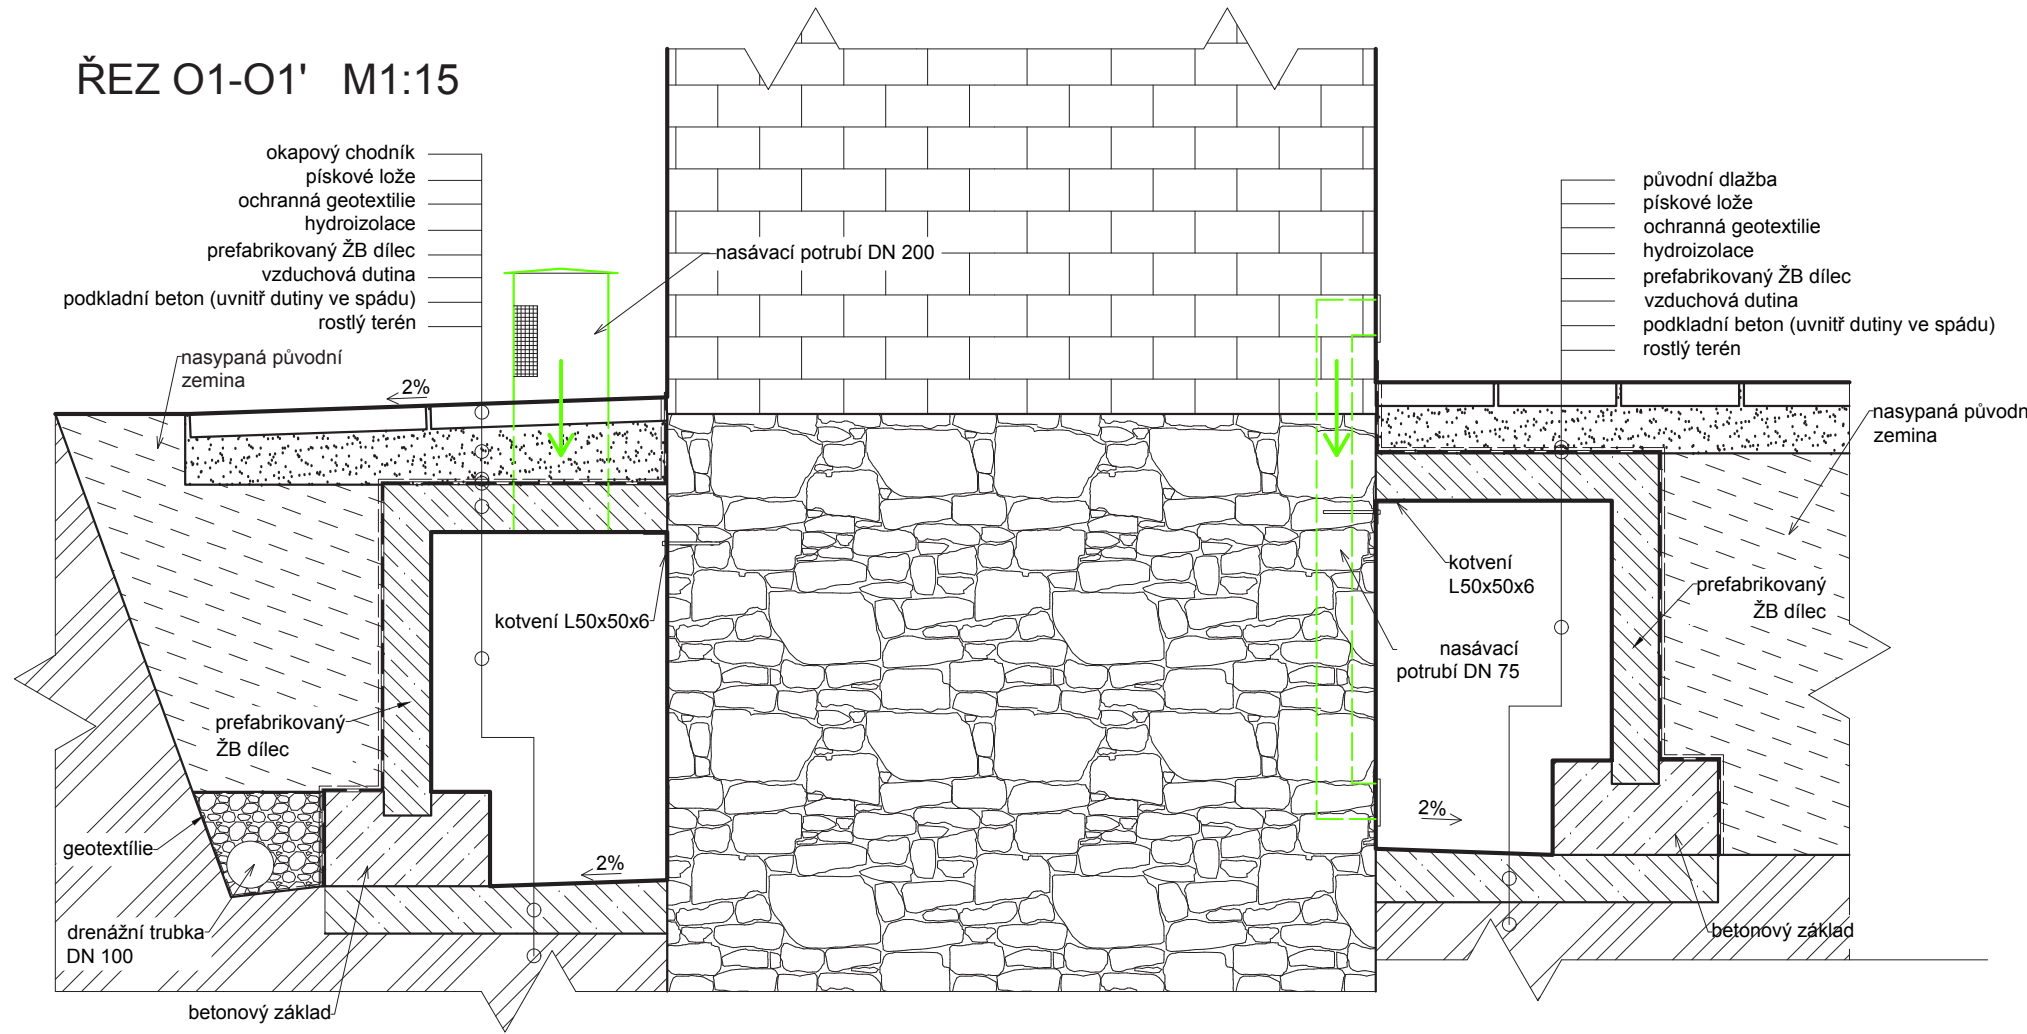

LEGENDA


-  ZDIVO - NOSNÁ STĚNA
-  ZÁKLADOVÉ KONSTRUKCE
-  ŽELEZOBETON
-  PROSTÝ BETON
-  PÍSKOVÝ NÁSYP
-  ŠTĚRK
-  ROSTLÝ TERÉN
-  NASYPANÁ ZEMINA
-  PŘÍVOD VZDUCHU
-  ODVOD VZDUCHU
-  OCHRANNÁ GEOTEXTILIE
-  HYDROIZOLACE

ŘEZ O2-O2' M1:15

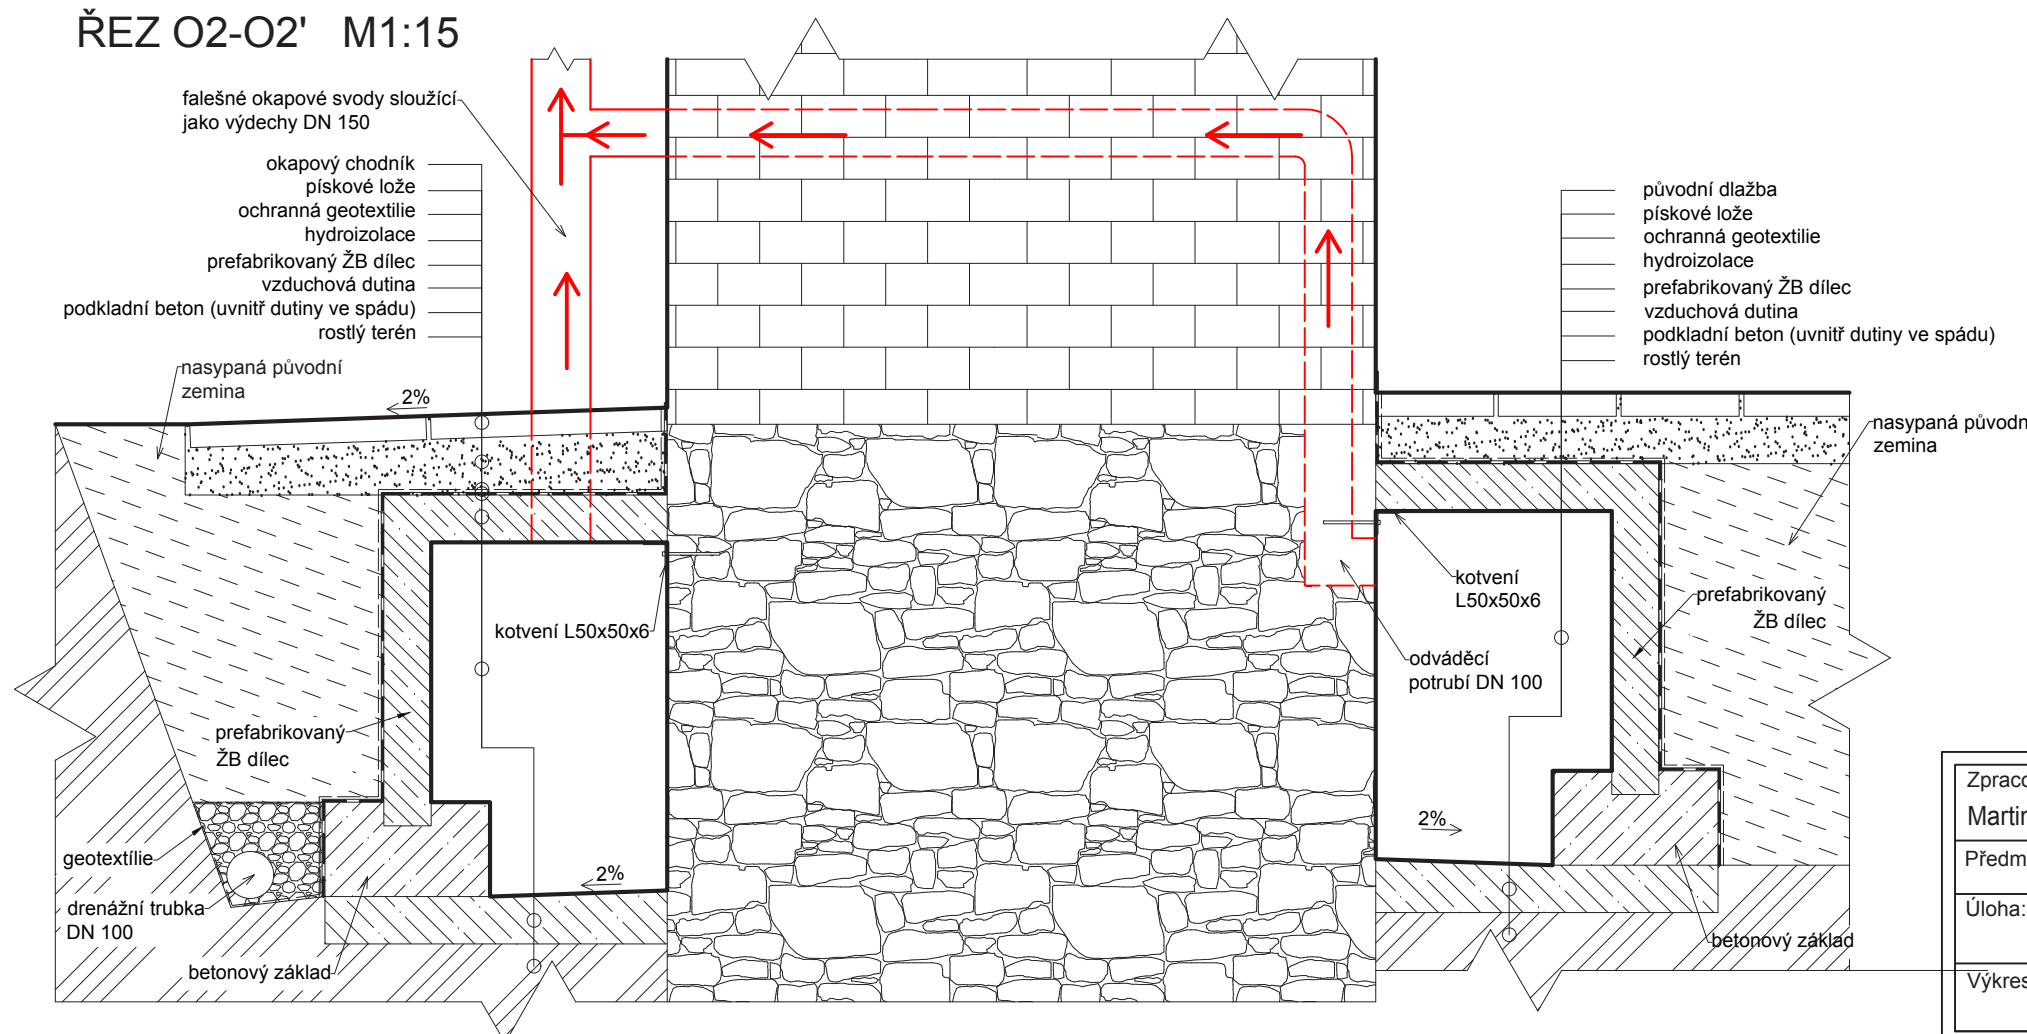

Zpracoval Martin Schejbal	Konzultant Ing. Radek Zigler, Ph.D.	Akademický rok 2018/2019	Fakulta stavební ČVUT
Předmět: Bakalářská práce			Datum: 05/2018
Úloha: Průzkum a návrh sanace kostela sv. Havla ve Štoltmíři			Meřítko: 1:15
Výkres: ŘEZY VZDUCHOVÝMI DUTINAMI			č. výkresu: 3.2

Vazba
č.1

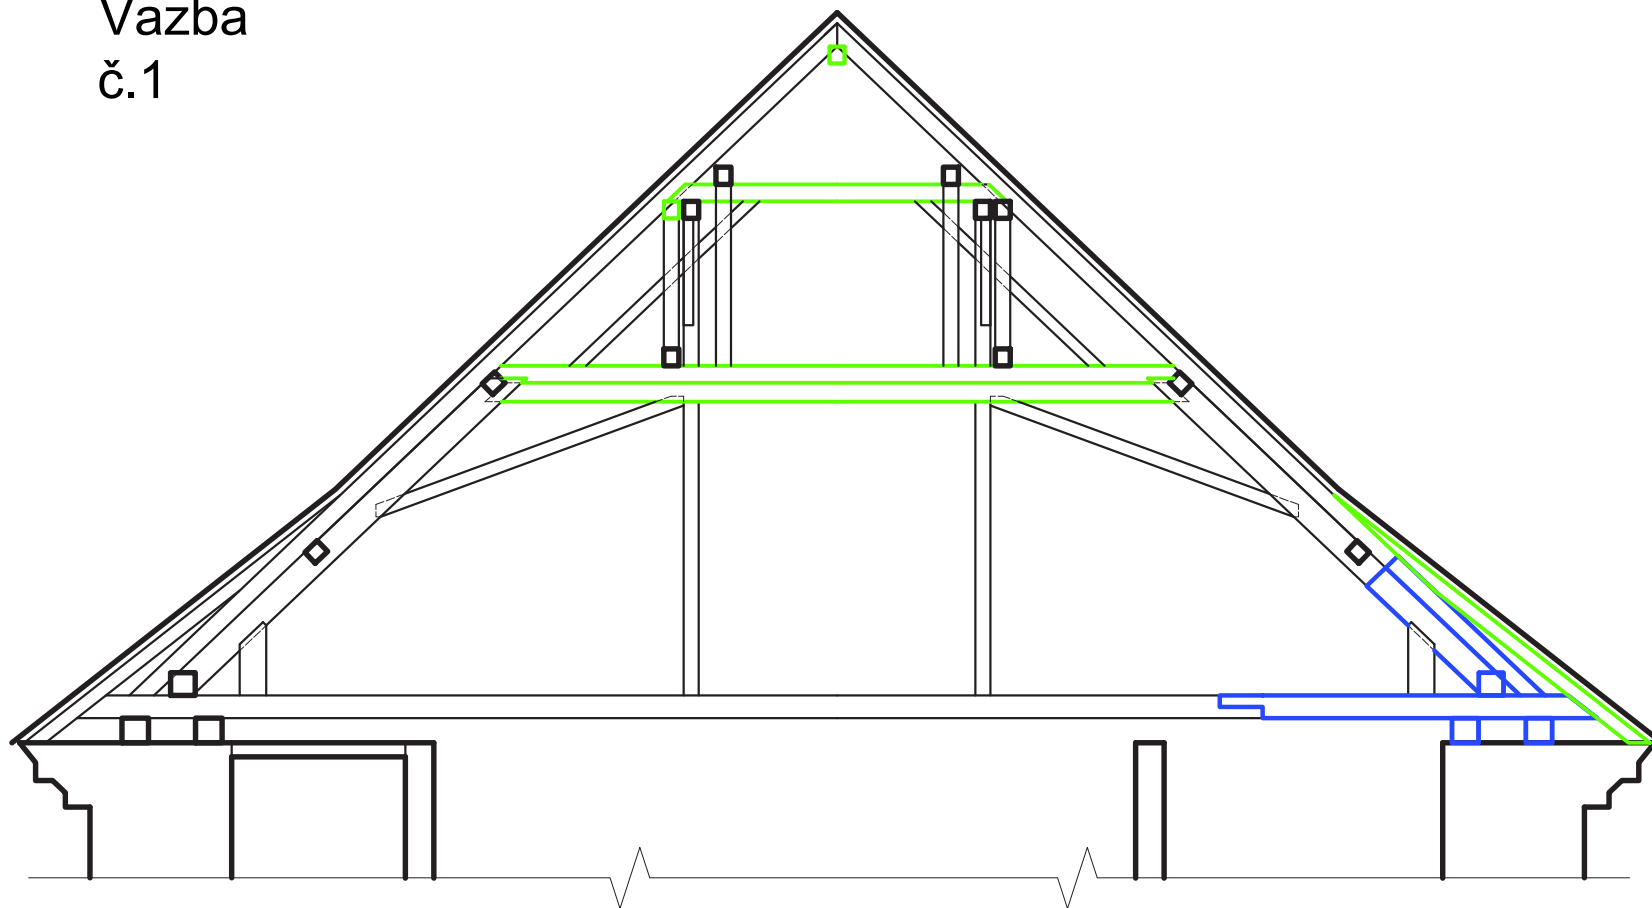


ÚPLNÁ VÝMĚNA
PRVKU




NAHRAZENÍ ČÁSTI
PRVKU


Vazba
č.2

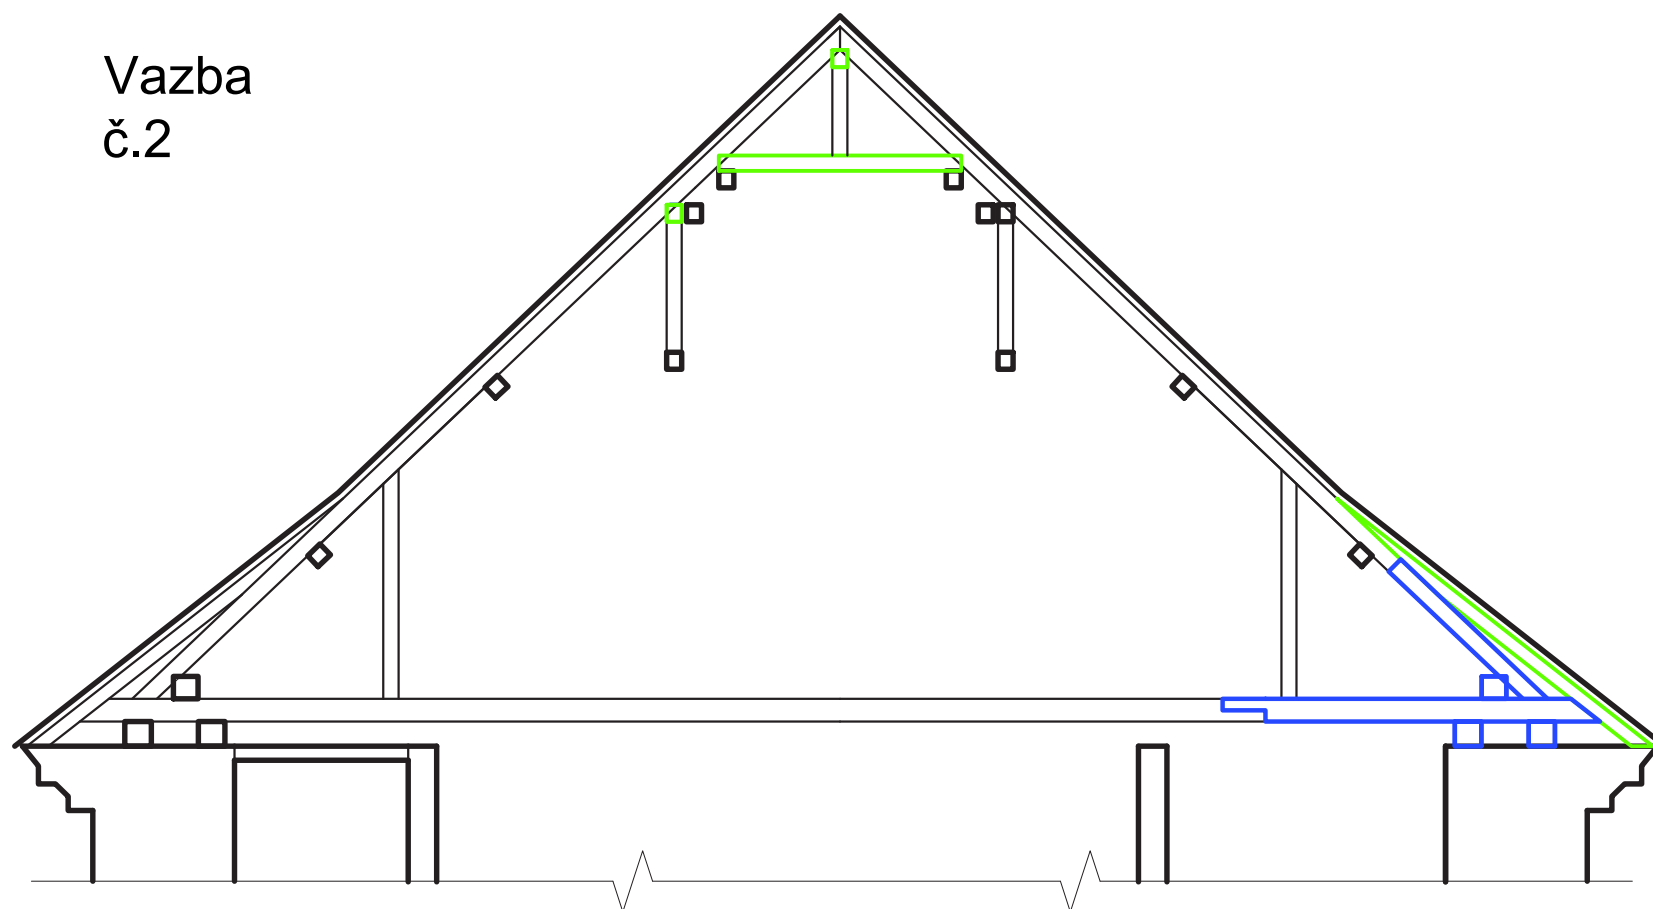



Zpracoval Martin Schejbal	Konzultant Ing. Radek Zigler, Ph.D.	Školní rok 2018-2019	Fakulta stavební ČVUT 	
Předmět: Bakalářská práce			datum	05/2018
Úloha: Kostel sv. Havla ve Štollmíři			měřítko	1:80
Výkres: SCHÉMA VAZBY KROVU - SANACE			č. výkresu	3.3, 3.4

SEPNUTÍ OBJEKTU OCELOVÝMI LANY - PŮDORYS

 KOTEVNÍ DESKA
PRO OCELOVÉ
LANO

 OCELOVÉ LANO

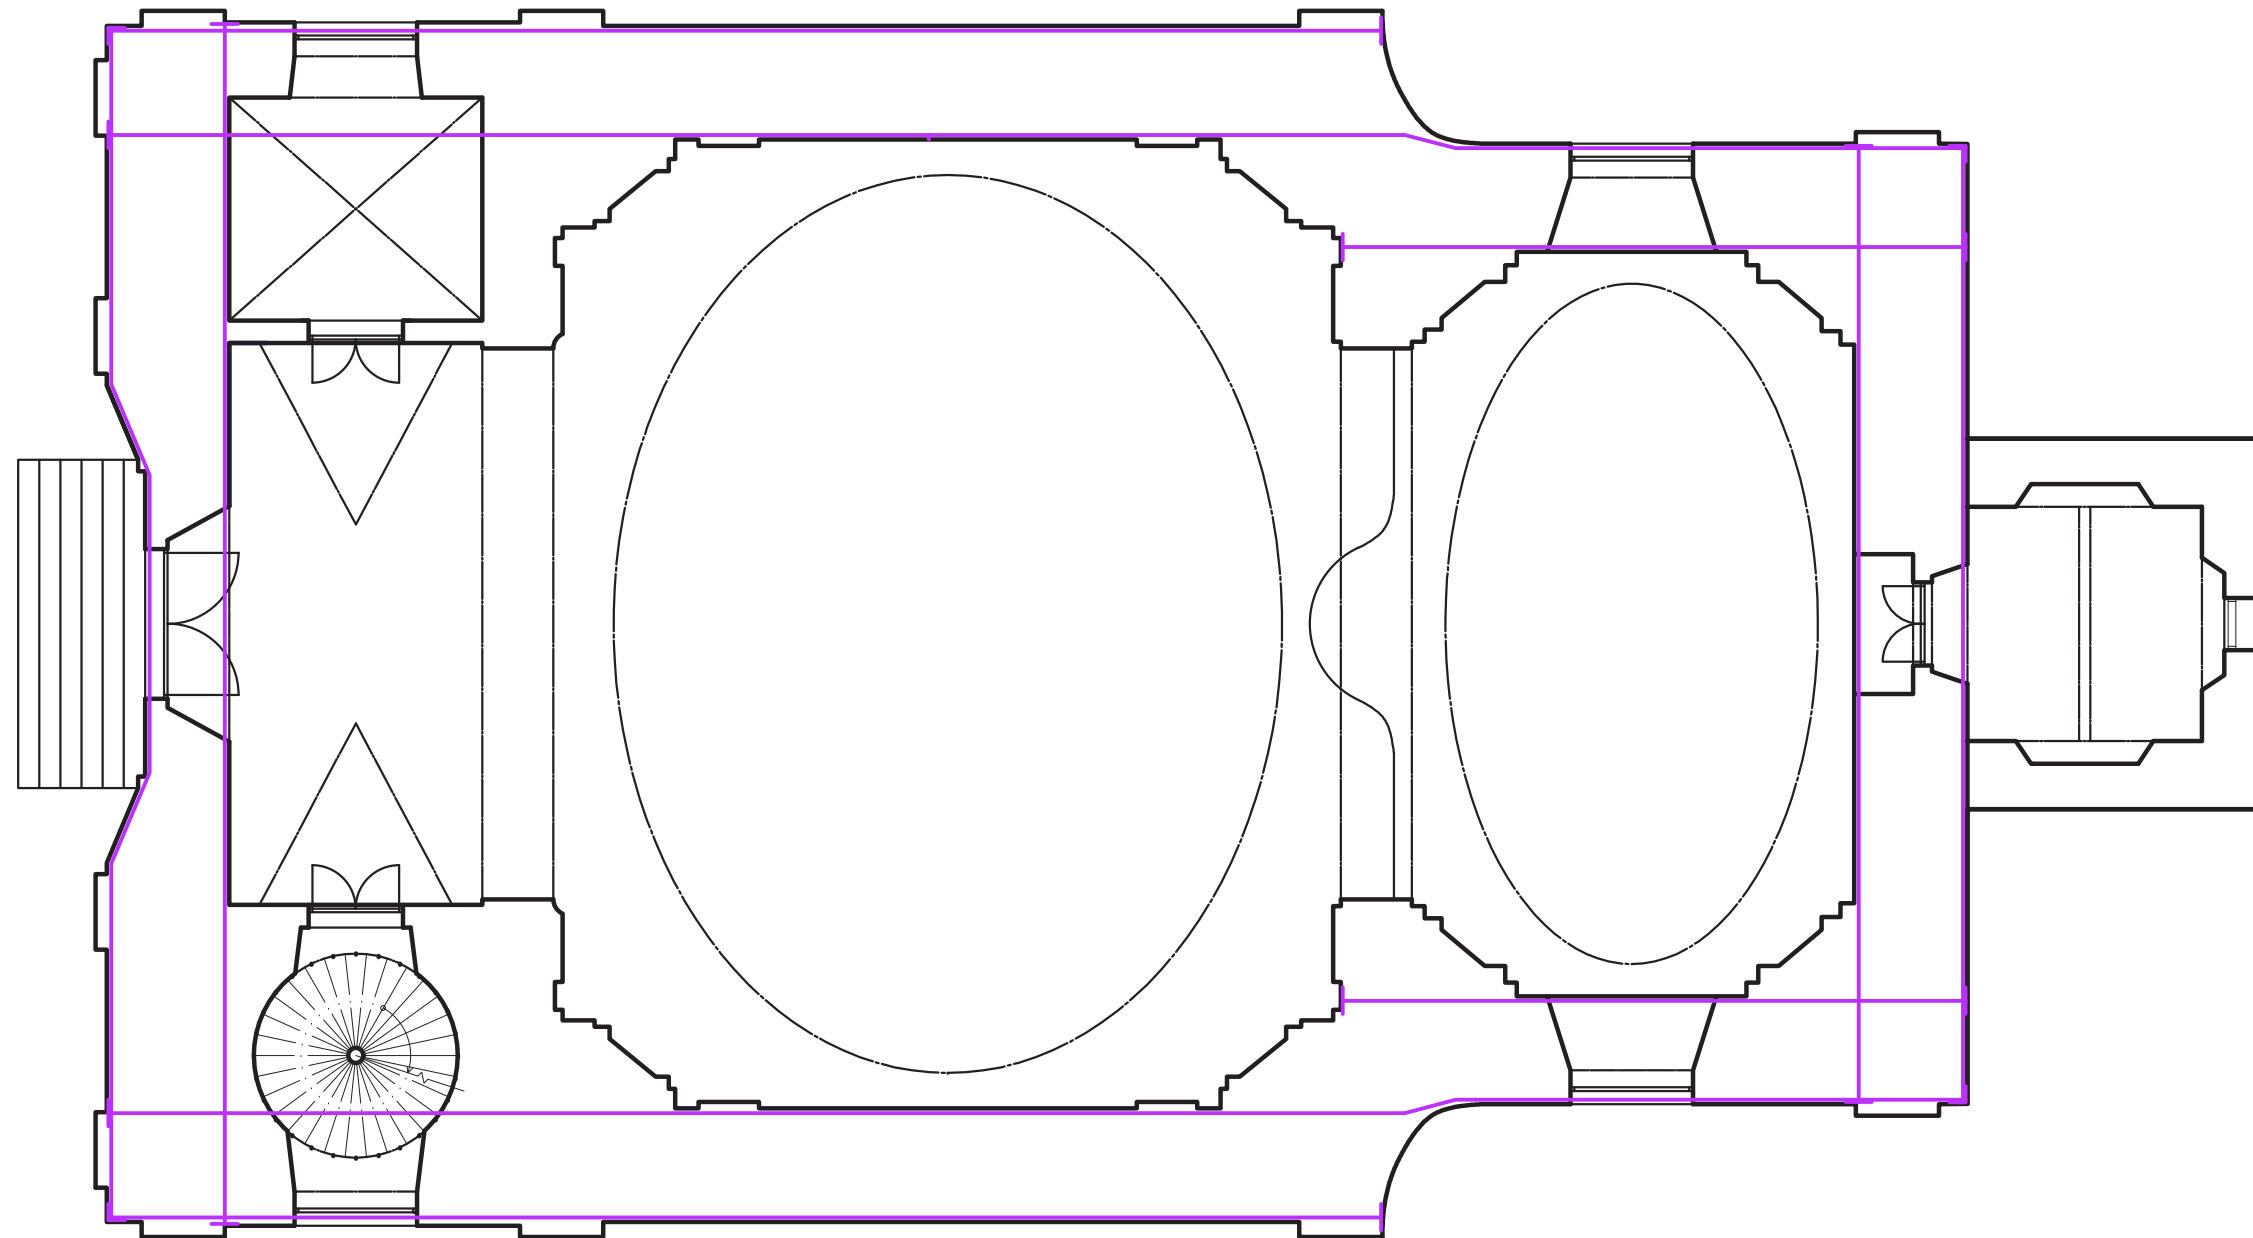

Zpracoval Martin Schejbal	Konzultant Ing. Radek Zigler, Ph.D.	Akademický rok 2018/2019	Fakulta stavební ČVUT 	
Předmět: Bakalářská práce			Datum	05/2018
Úloha: Průzkum a návrh sanace kostela sv. Havla ve Štoltmíři			Meřítko	1:100
Výkres: SEPNUTÍ OBJEKTU LANY - PŮDORYS			č. výkresu	3.5