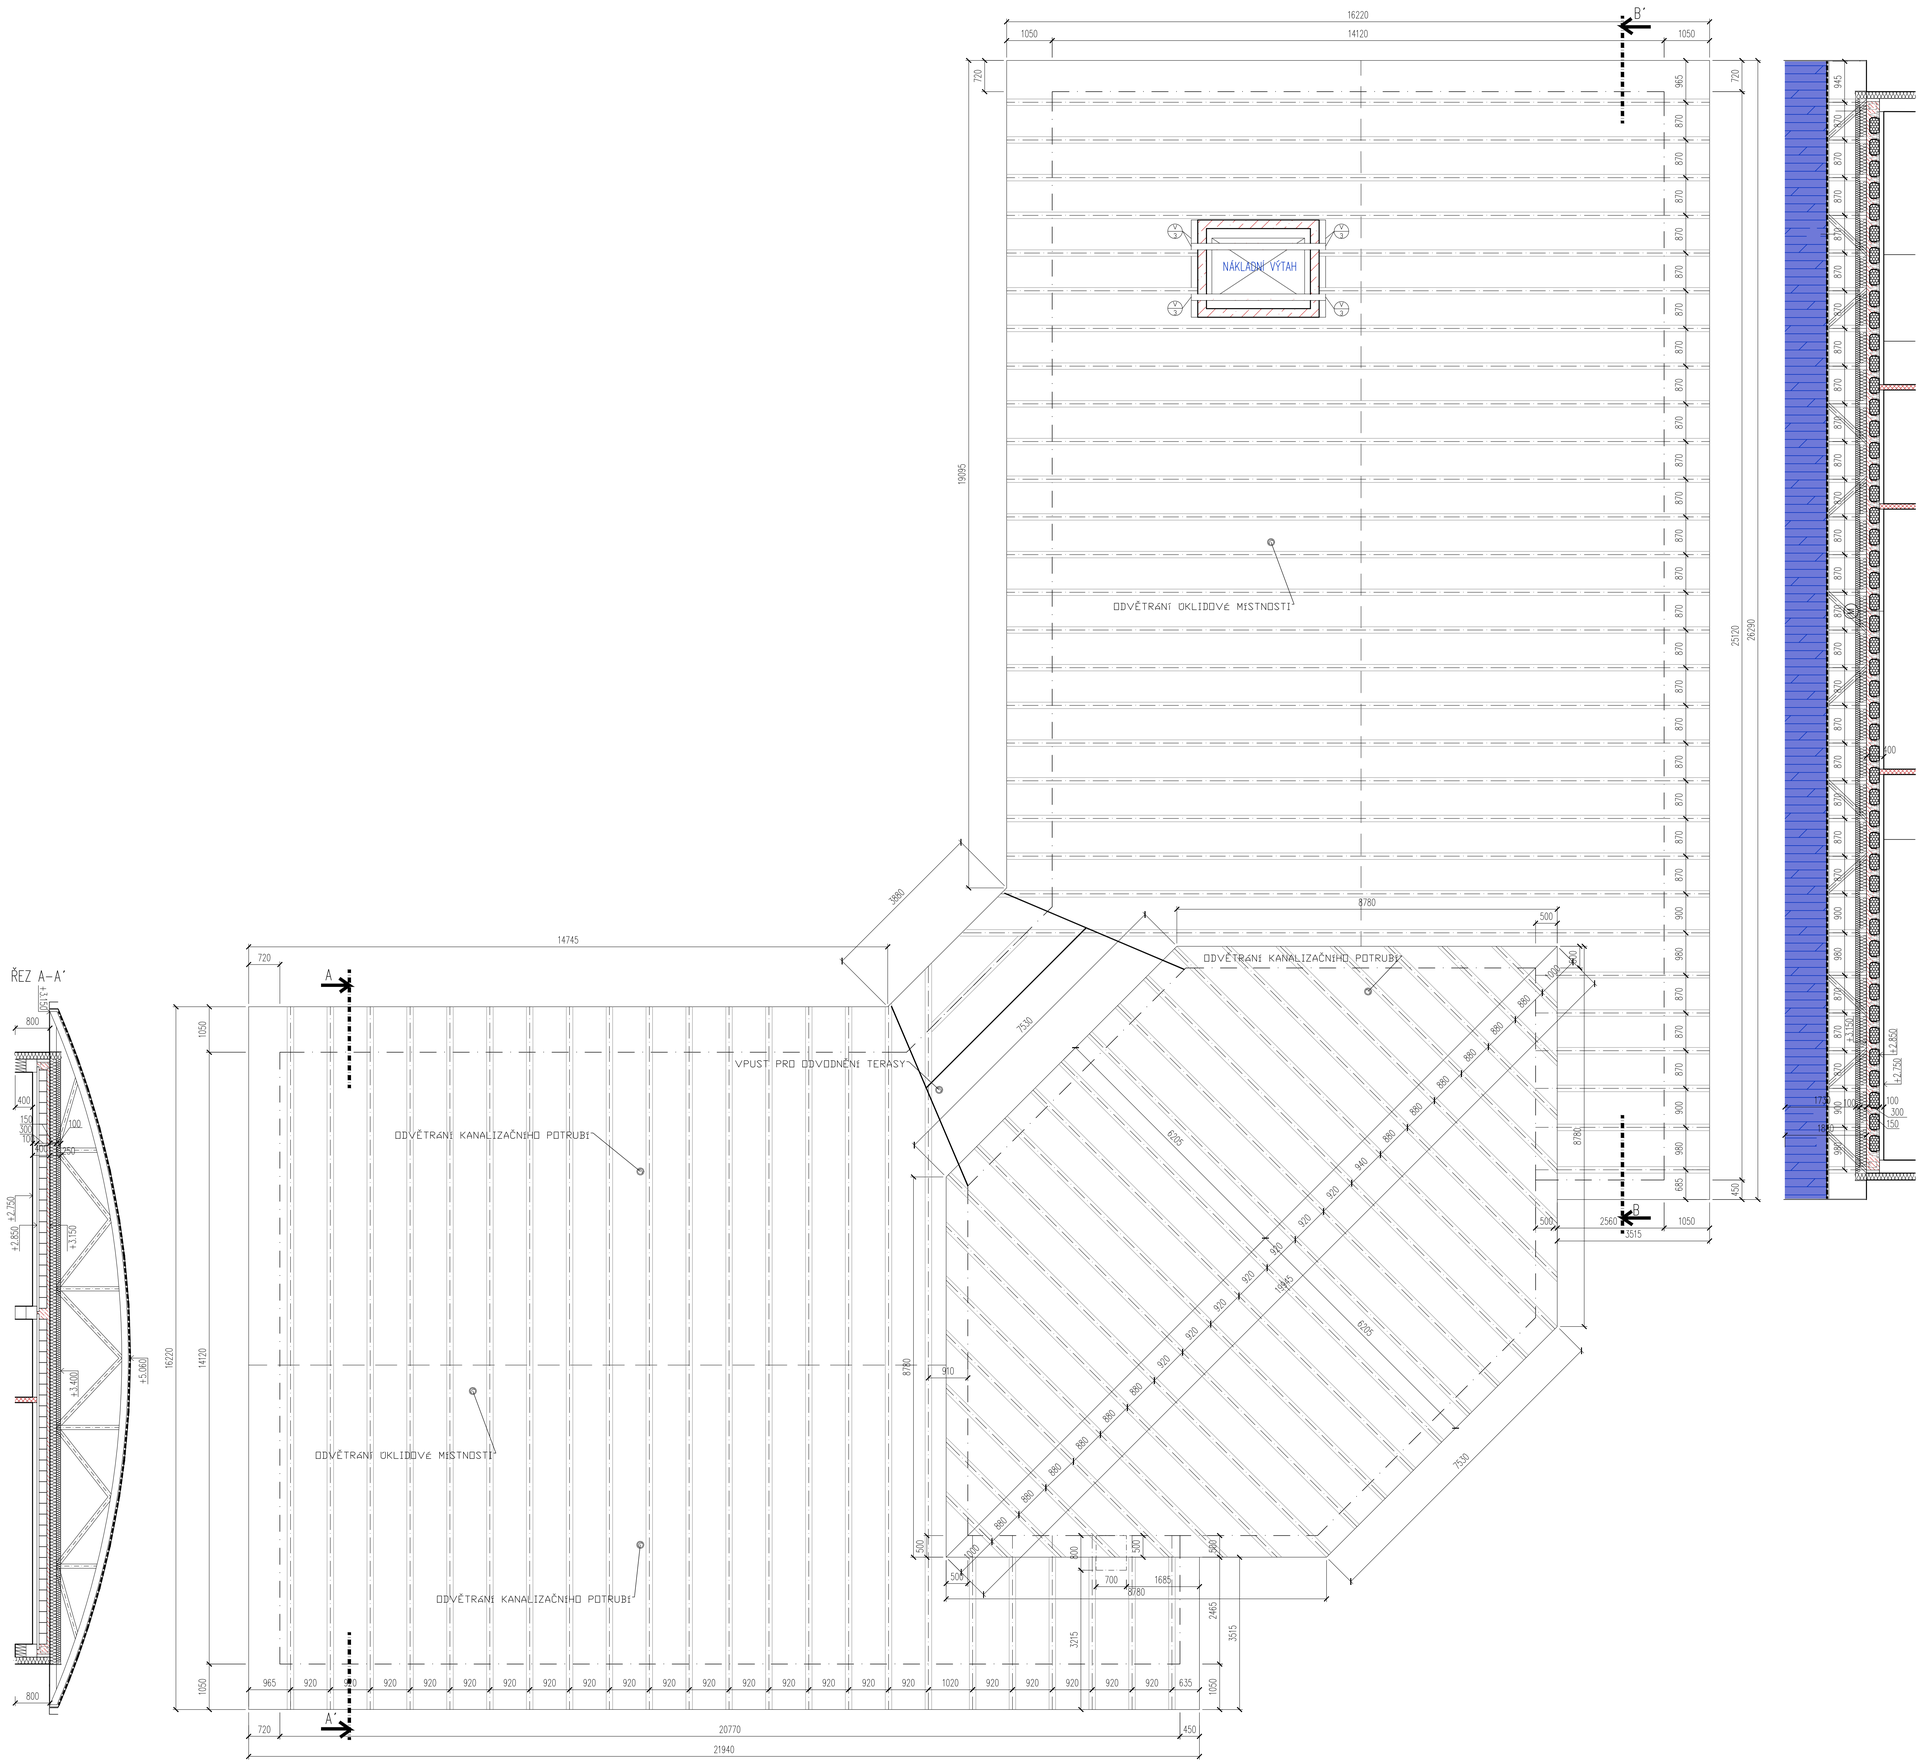

VRCHOL OBLOUKOVÉHO VAZNÍKU
VNĚJŠÍ LÍC NOSNÝCH ZDÍ
VYMĚNA VAZNÍKŮ

LEGENDA MATERIÁLŮ

ŽELEZOBETON

FALCOVANÁ KRYTINA LINDAB

ISOVER TF PROFI

Zpracoval: Kateřina Přišovská	Vedoucí: Ing. Stibůrková, CSc.	Školní rok: 2017/2018	Fakulta stavební ČVUT
Předmět: BAKALÁŘSKÁ PRÁCE			
Název projektu: LETIŠTNÍ HALA PRO CATERING			Datum: 06/2018
Výkres: D.1.1._Architektonicko-stavební řešení VAZNÍKOVÁ KONSTRUKCE KROVU			Měřítko: 1:50
			Číslo výkresu: 09