


POHLED- VÝCHOD

m 1:100

+32,575

LEGENDA

-  POŠKOZENÍ FASÁDY, HLADKÉHO ŠTUKU Z 20. STOL
ROZSAH: 80-100%, V NĚKTERÝCH MÍSTECH ZCELA CHYBÍ
-  POŠKOZENÍ SOKLU, KAMENIVO 3 mm ŠTUK Z 20. STOL.
ROZSAH: 80-100%, V NĚKTERÝCH MÍSTECH ZCELA CHYBÍ
-  POŠKOZENÍ SOKLU, KAMENIVO 3 mm ŠTUK Z 20. STOL.
ROZSAH: 80-100%, V NĚKTERÝCH MÍSTECH ZCELA CHYBÍ
-  POŠKOZENÍ FASÁDY, HLADKÉHO ŠTUKU Z 20. STOL
ROZSAH: 20-80%, PŘÍPADNĚ ČÁSTEČNÝ ROZPAD
-  POŠKOZENÍ SOKLU, KAMENIVO 3 mm ŠTUK Z 20. STOL.
ROZSAH: 20-80%, PŘÍPADNĚ ČÁSTEČNÝ ROZPAD
-  POŠKOZENÍ BAROKNÍ ŘÍMSY
ROZSAH: 20-80%, PŘÍPADNĚ ČÁSTEČNÝ ROZPAD
-  PORUŠENÍ FASÁDNÍHO SYSTÉMU
TRHLINAMI

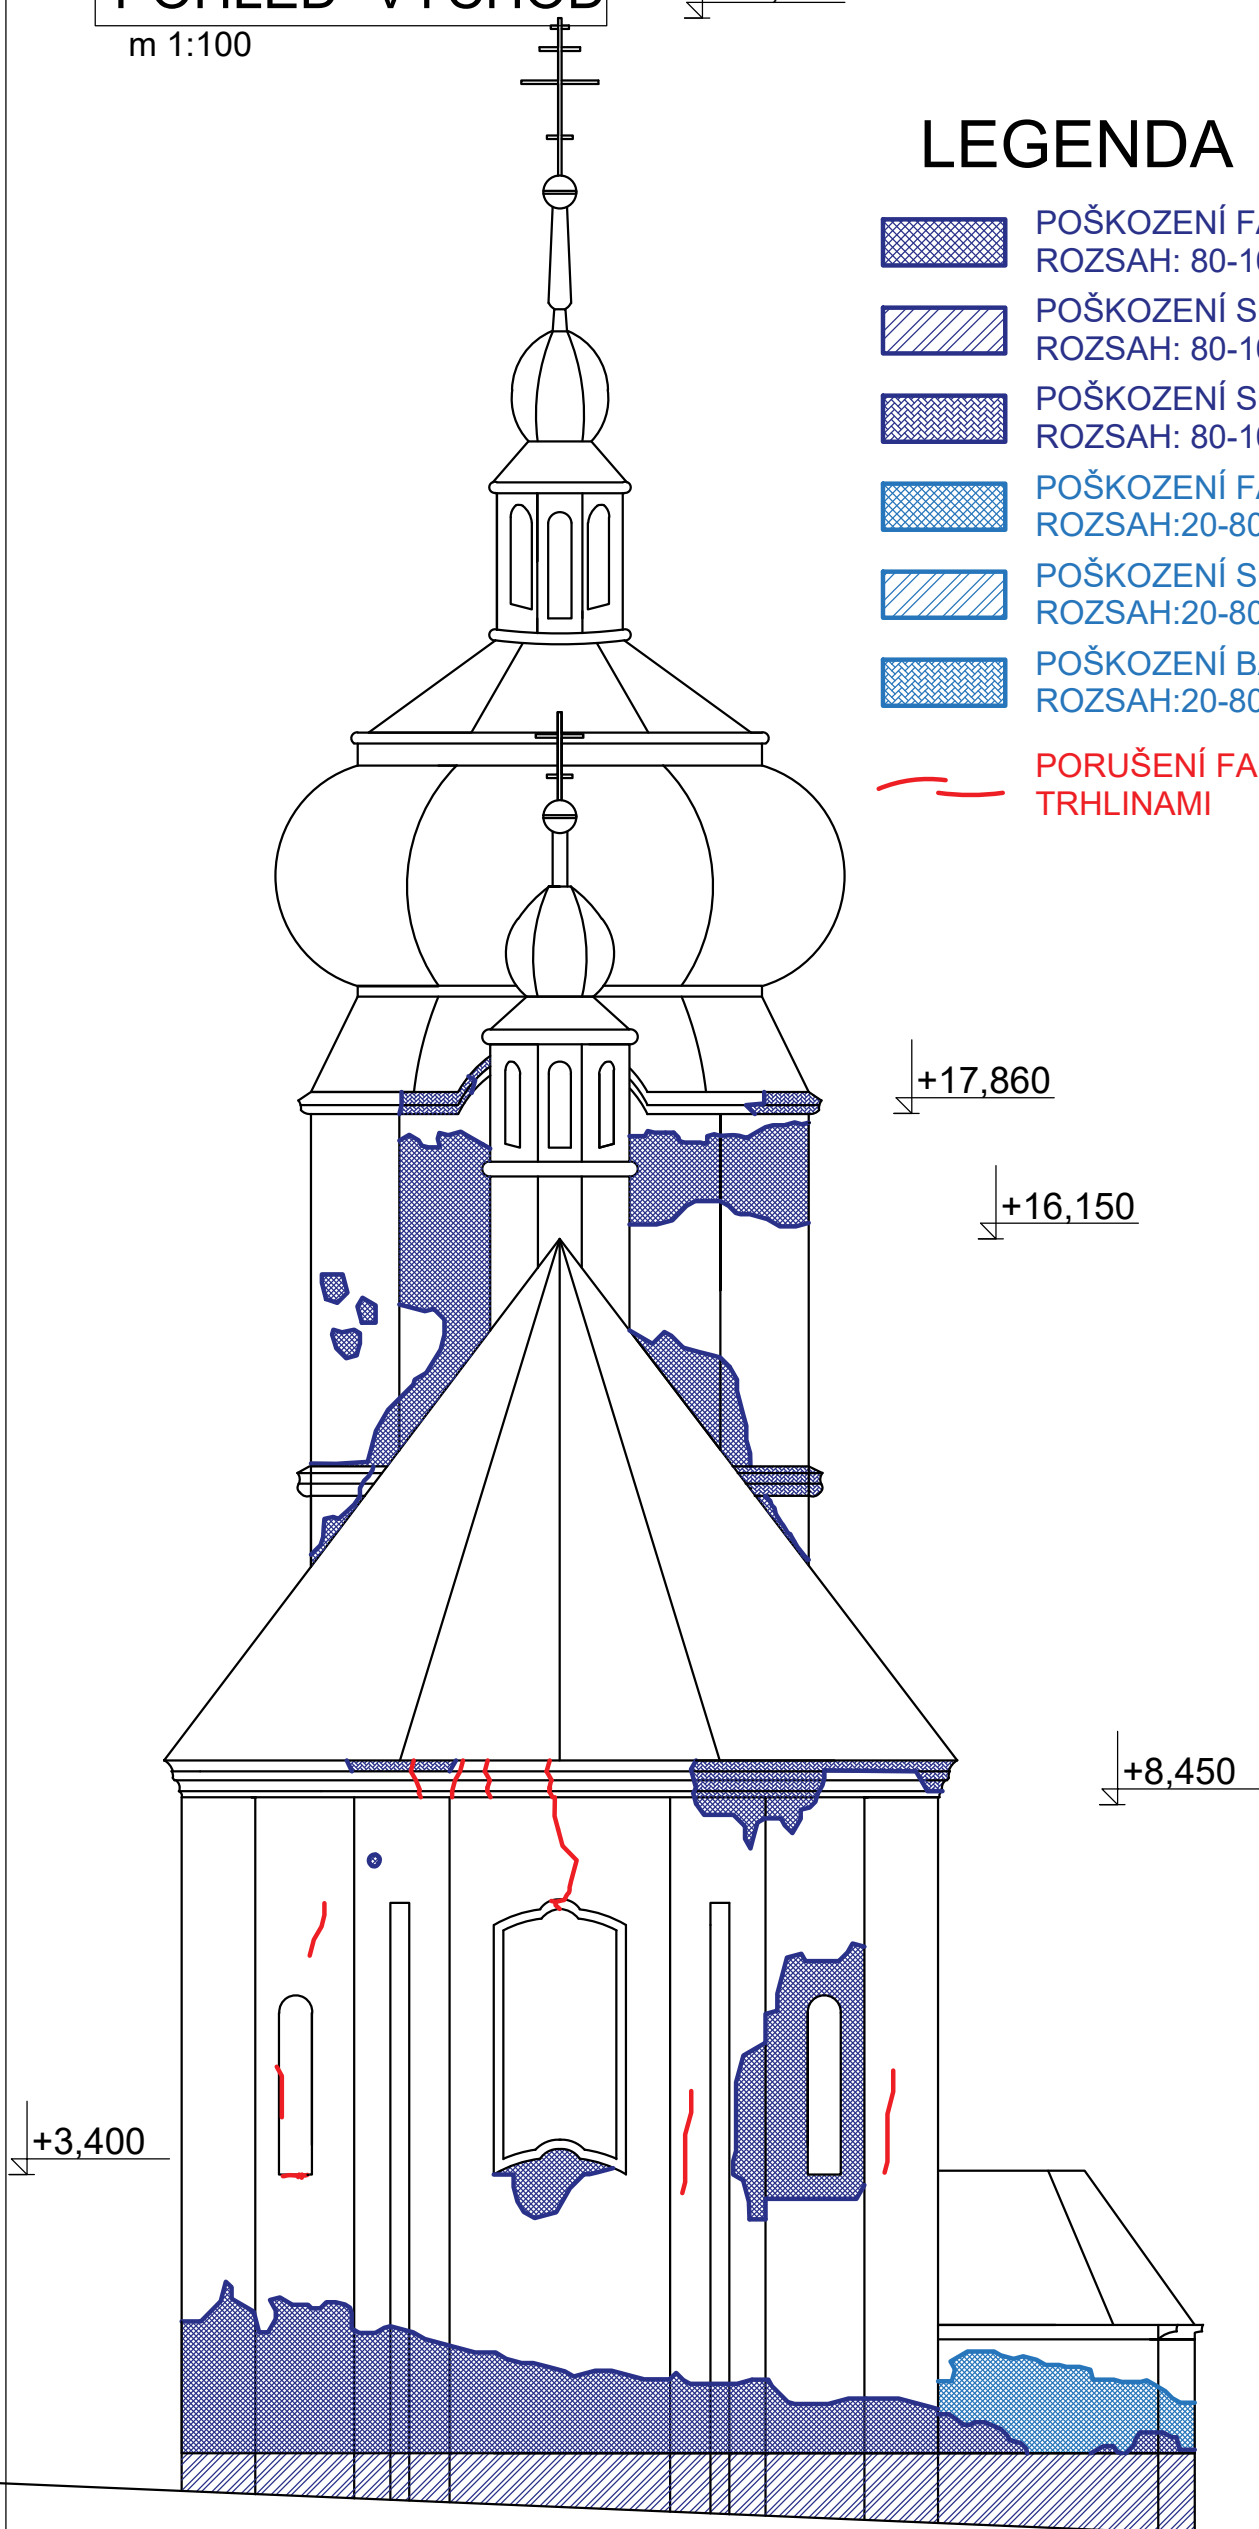

ČVUT-FSV, THÁKUROVA PRAHA 6, KATEDRA POZEMNÍCH STAVEB
(K124)

ZPRACOVAL:
LUKÁŠ DEJDAR

VEDOUCÍ PROJEKTU:
Ing. Aneta Maroušková

PŘEDMĚT:
BAKALÁŘSKÁ PRÁCE

NÁZEV: Kostel svatého Mikuláše
POHLED PORUCH- VÝCHOD



ČÍSLO
B11