



ŘEZ A - A' :

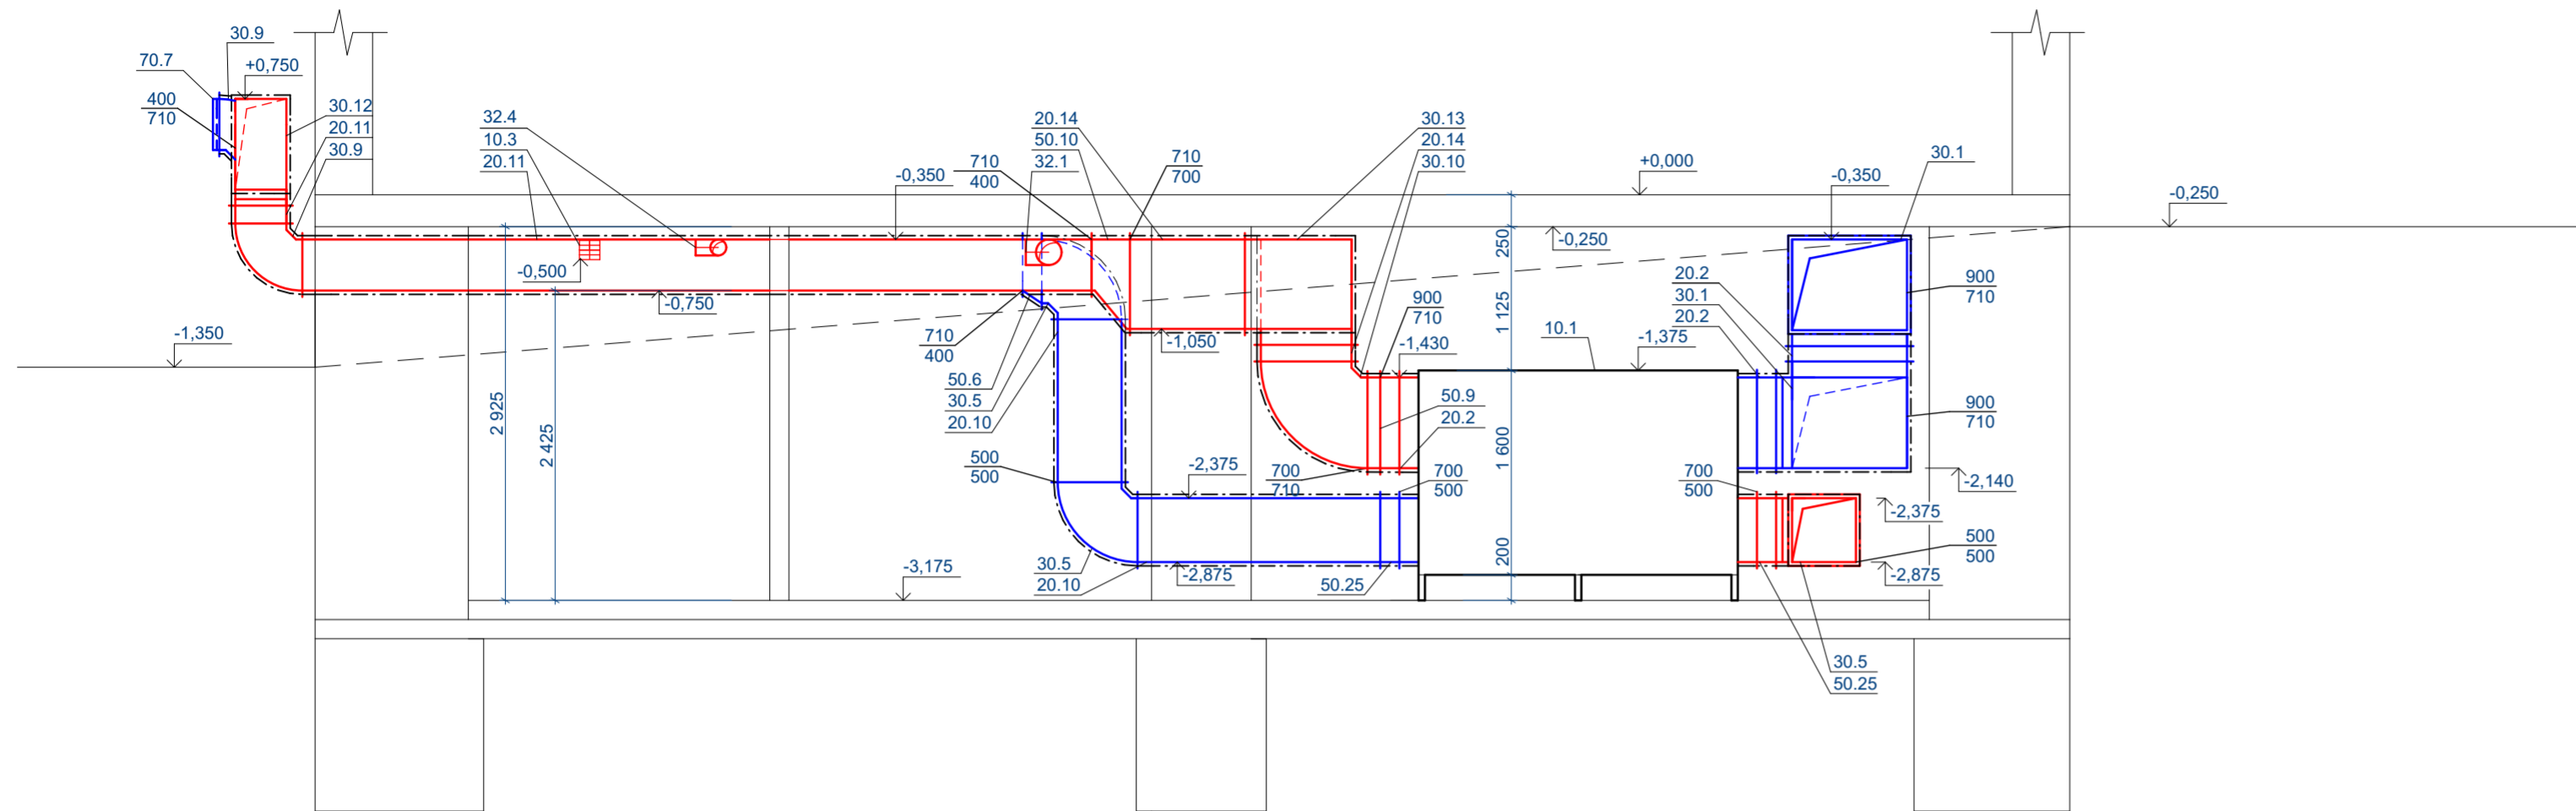

ŘEZ B - B' :

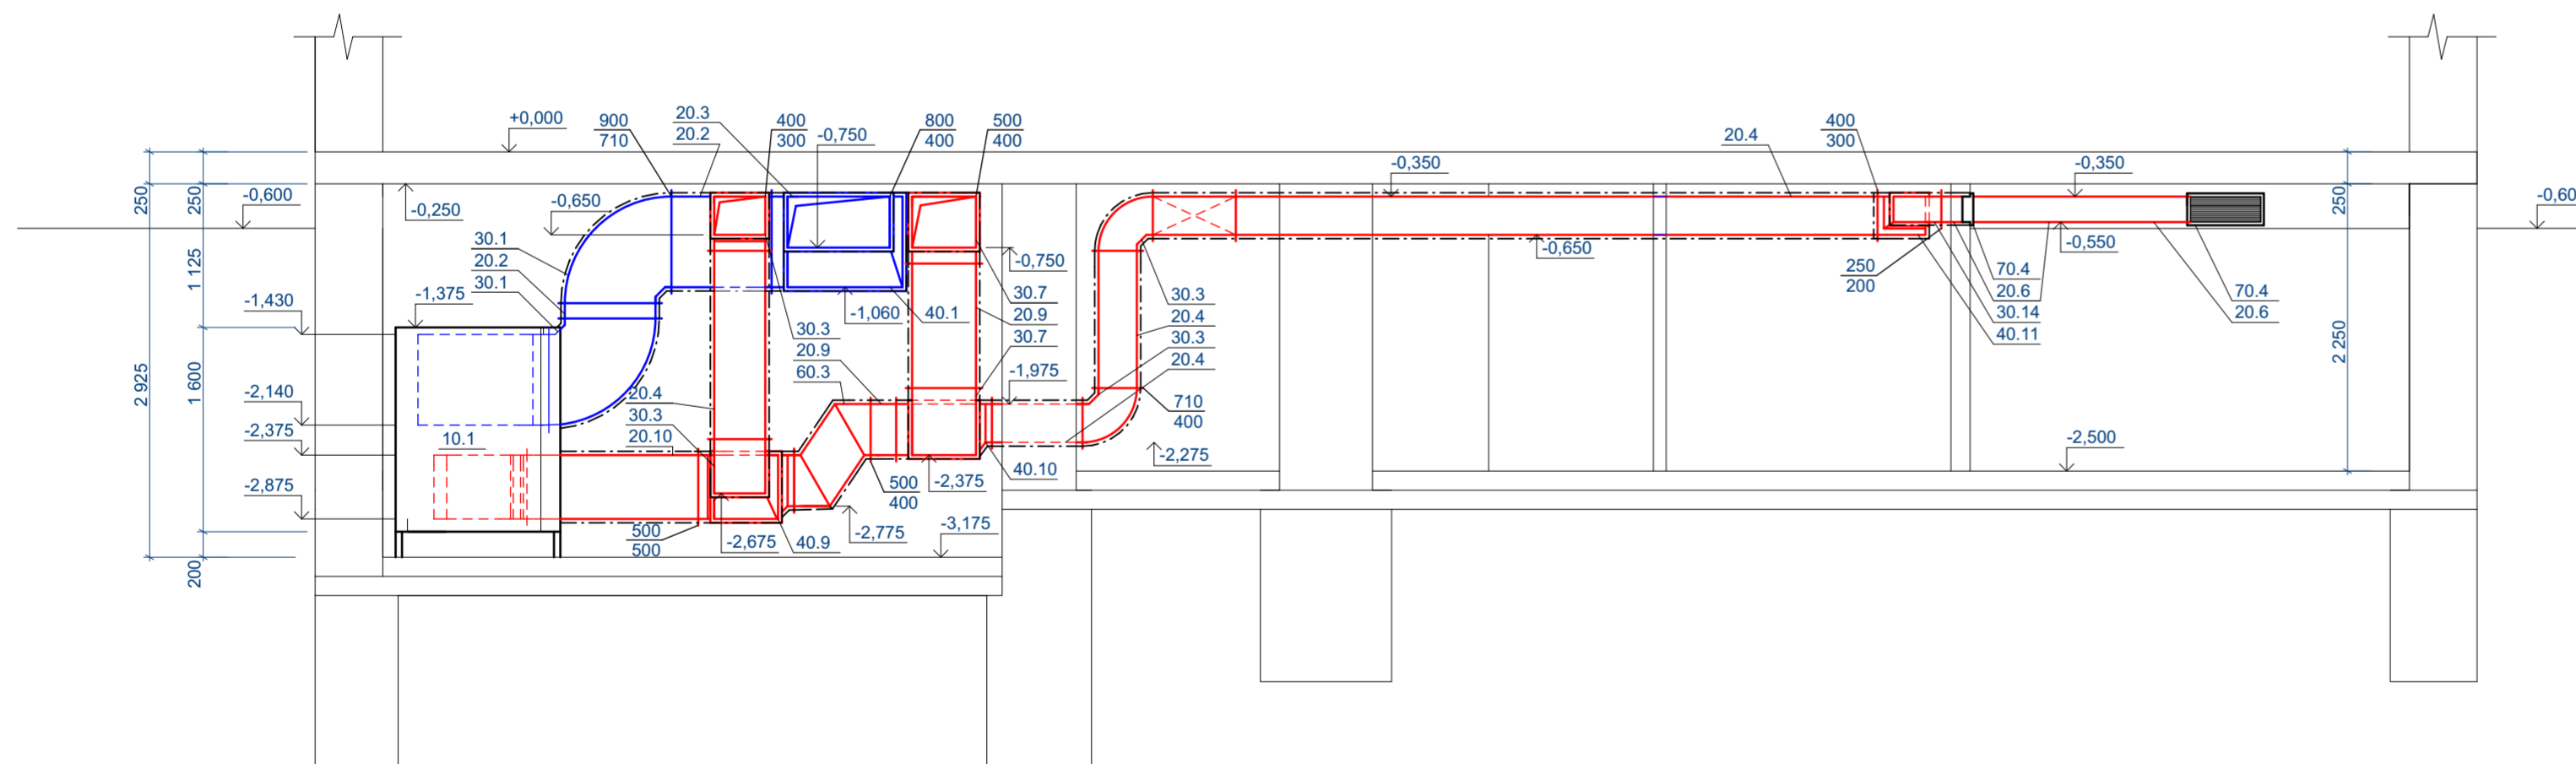

LEGENDA :

- 600
1200 množství vzduchu odvod / přívod (m³/h)
- HH100 horní hrana potrubí od stropu (mm)
- 600 m³/h množství vzduchu odvod / přívod (m³/h)
- M 1 mřížka pod stropem
M 1 - rozměr mřížky 500 x 150 mm
- m 1 mřížka u podlahy (dveře, nebo do stěny)
m 1 - rozměr mřížky 650 x 250 mm
m 2 - rozměr mřížky 500 x 100 mm
m 3 - rozměr mřížky 500 x 150 mm
- tlumič hluku
- potrubí odvod
- potrubí přívod
- tepelná izolace

Zpracoval: Daniel Hora	Vedoucí Bakalářské práce: Ing. Zuzana Veverková, Ph.D.	Školní rok: 2017/18	Fakulta stavební ČVUT
Předmět: Bakalářská práce			
Název úlohy: VZT - Restaurace Kozlova - Tábor			Datum: 01.05.2018
			Meřítko: 1:50
Název výkresu: Řez A-A', Řez B-B'			Číslo výkresu: 3