

**ČESKÉ VYSOKÉ UČENÍ TECHNICKÉ
FAKULTA STAVEBNÍ**

Katedra technologie staveb



BAKALÁŘSKÁ PRÁCE


**Stavebně technologický projekt
administrativní budovy „Mělník“**

**Příloha č.10 – Výkres zařízení staveniště III –
Dokončovací práce**

Evgeny Shevchuk

2018

Vedoucí bakalářské práce: Ing. Rostislav Šulc, Ph.D

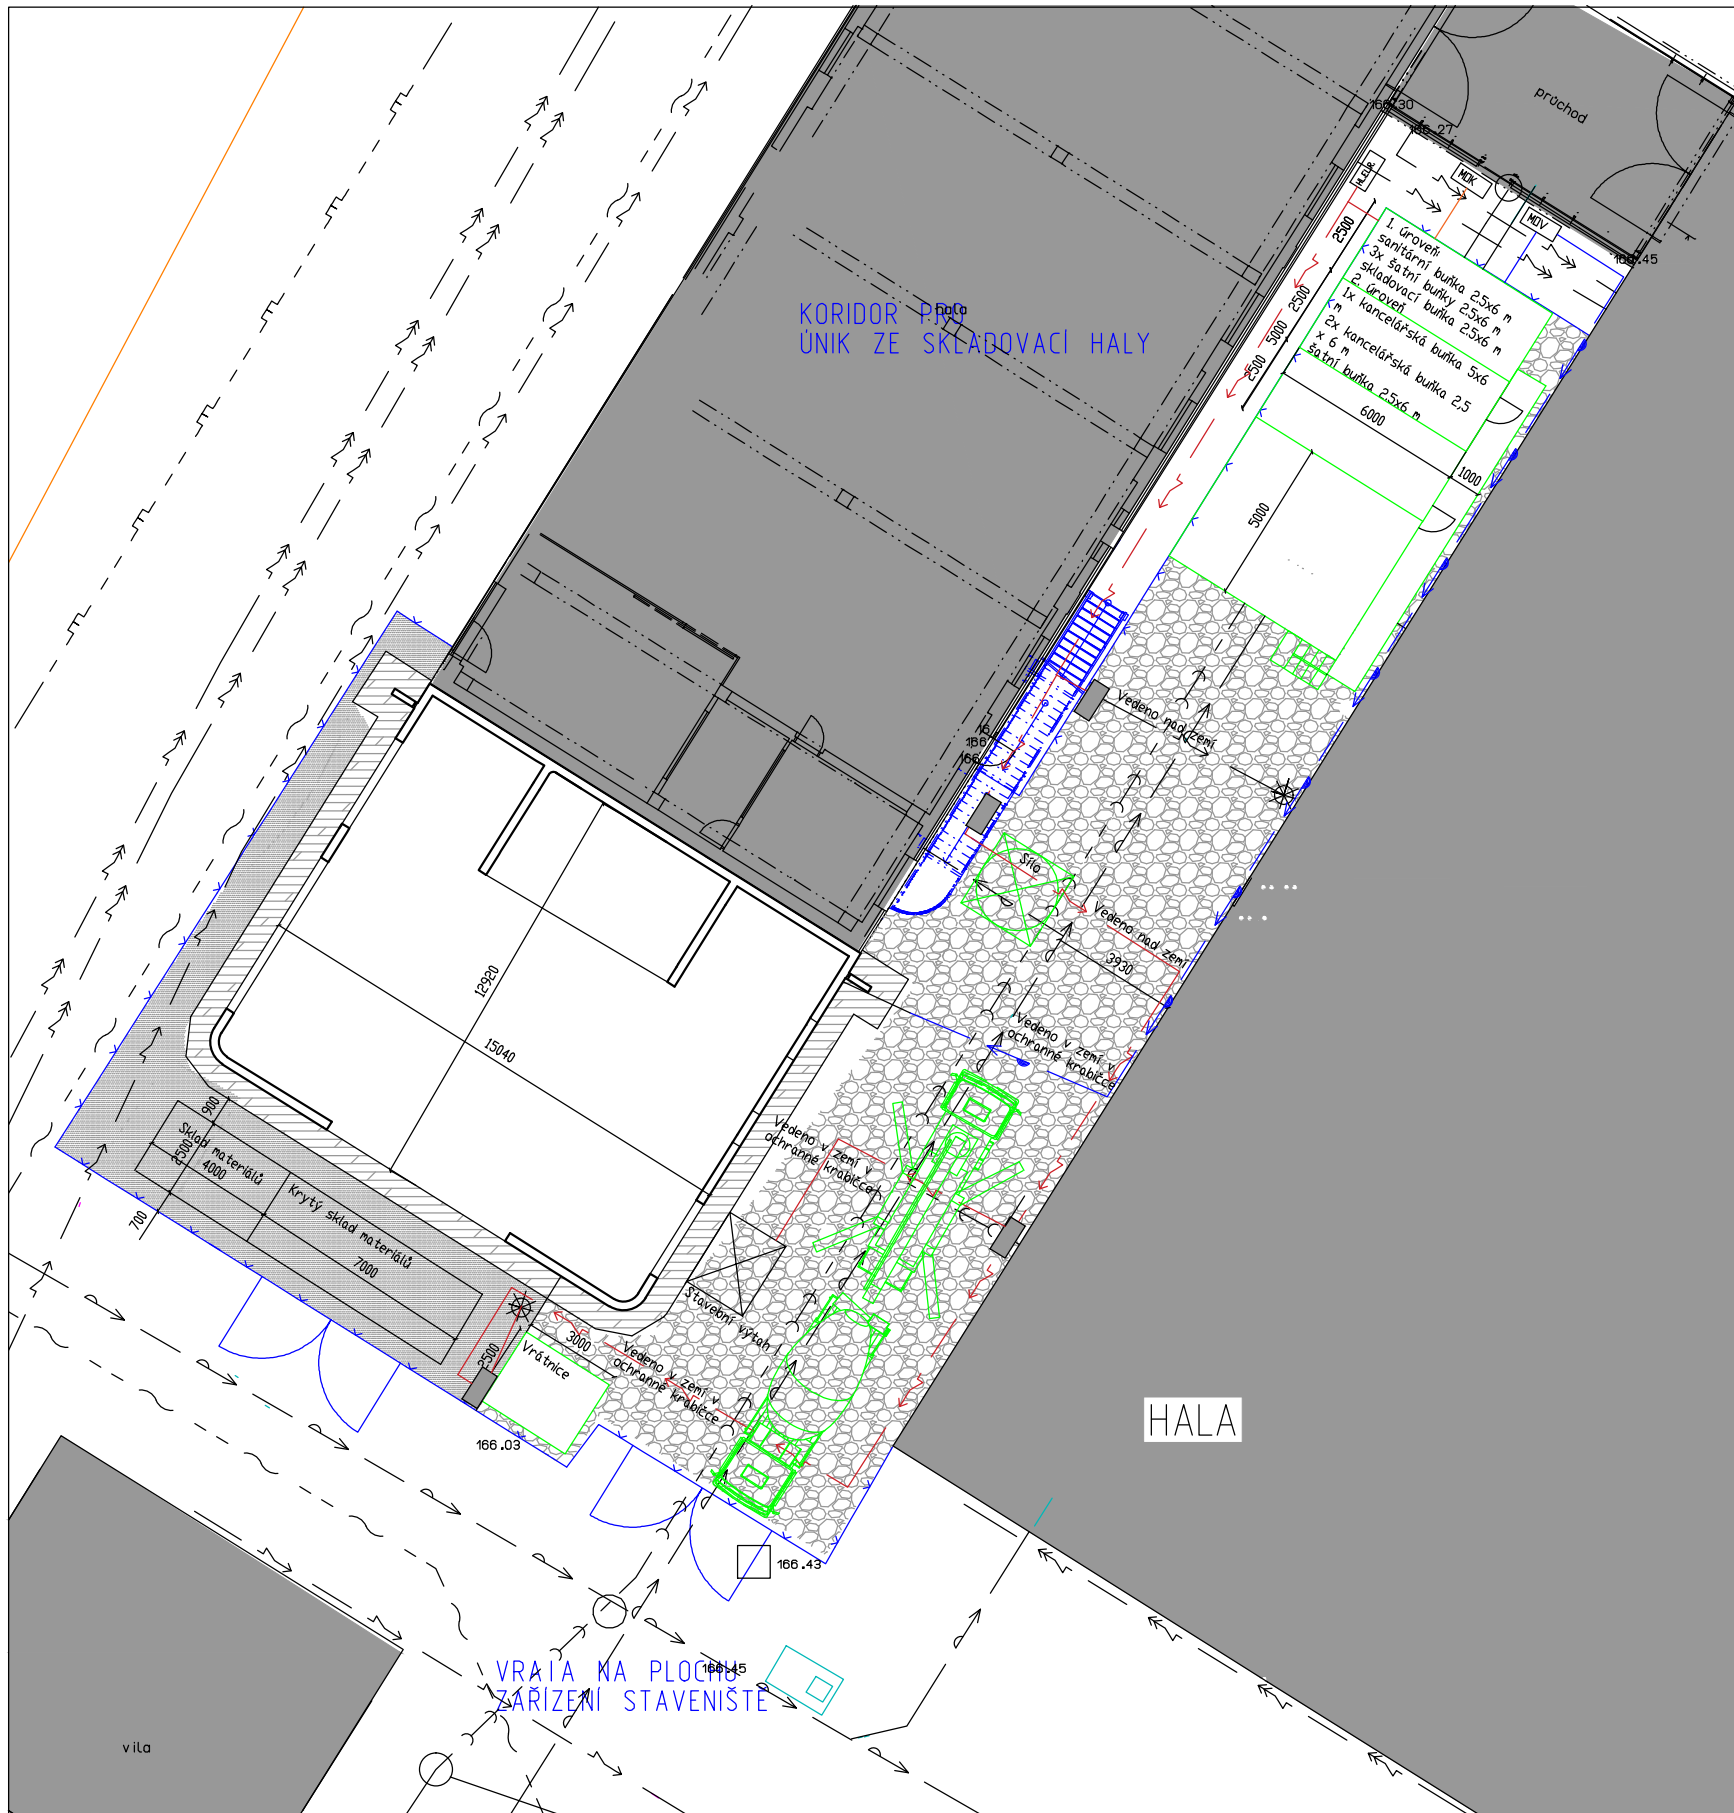

LEGENDA

- STÁVAJÍCÍ SÍŤ
- Kanalizace
 - Silnoproud
 - Vodovod
- Přípojky zařízení
- Kanalizace
 - Silnoproud
 - Vodovod
- Přípojky objektu
- Kanalizace
 - Silnoproud
 - Vodovod

OSTATNÍ ZNAČKY

- Draťový plot
- Vjezd
- Vyjezd
- Štěrka 32/64
- Elektrický rozvaděč
- HL.E.L.R.
- Místní odběr vody
- Místní odběr kanalizace
- Zpevněná plocha
- Oplocení rýh

Zpracoval: EVGENY SHEVCHUK	Vedoucí bakalářské práce: ING.ROSTISLAV ŠULC	Školní rok 2017/2018	
Fakulta Stavební	Katedra technologie staveb		
Předmět: BAKALÁŘSKÁ PRÁCE			
Úloha číslo: 10	Datum: 27.5.2018		
Název výkresu: ZAŘÍZENÍ III	Měřítko: 1:250		
	Formát: A3		