




ŘEZ C-C - VESTAVBA

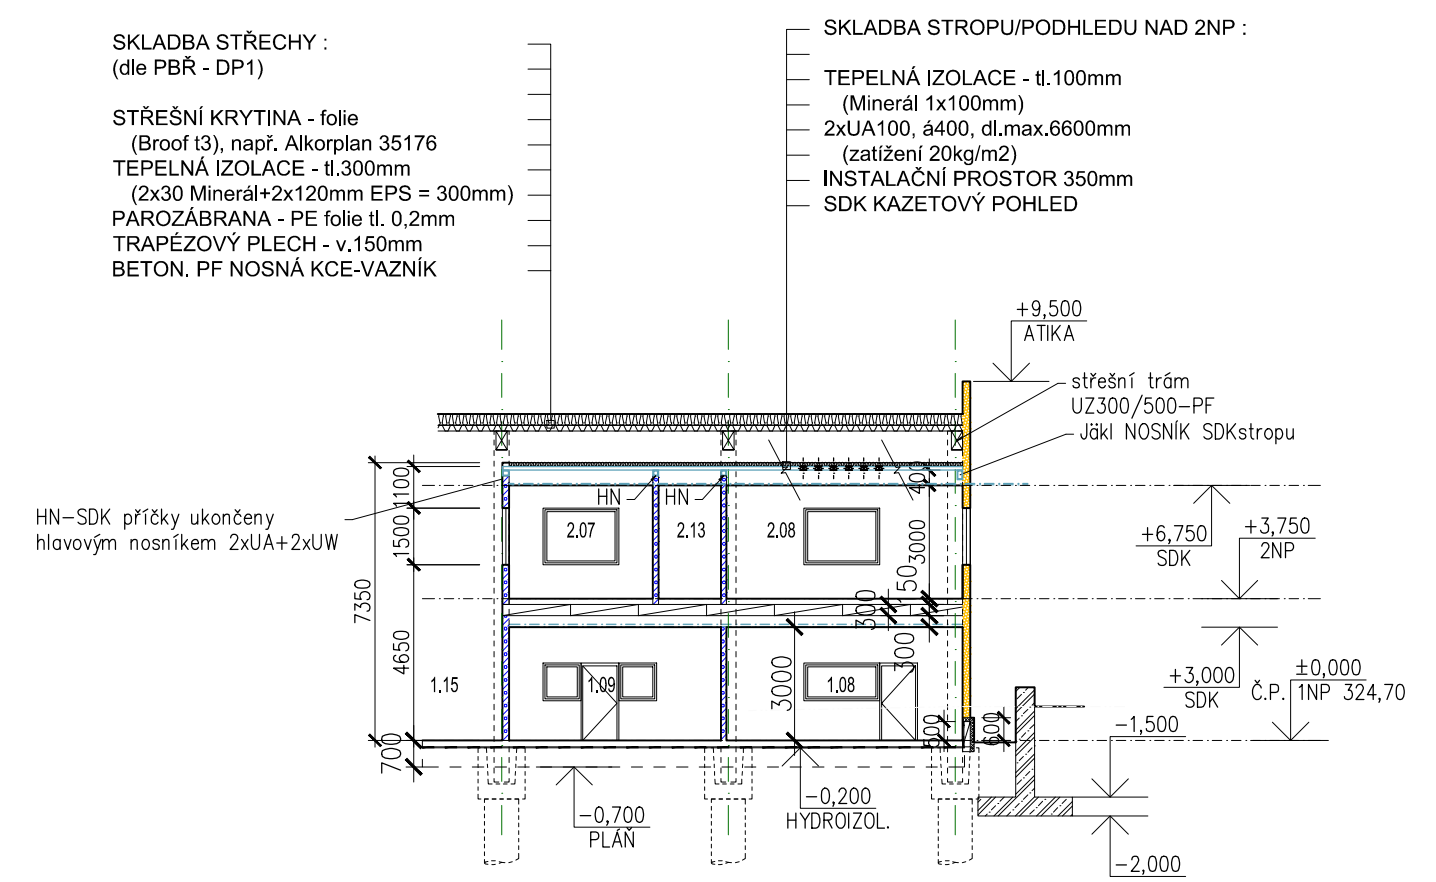

ŘEZ B-B (MEZI OSAMI O-P)

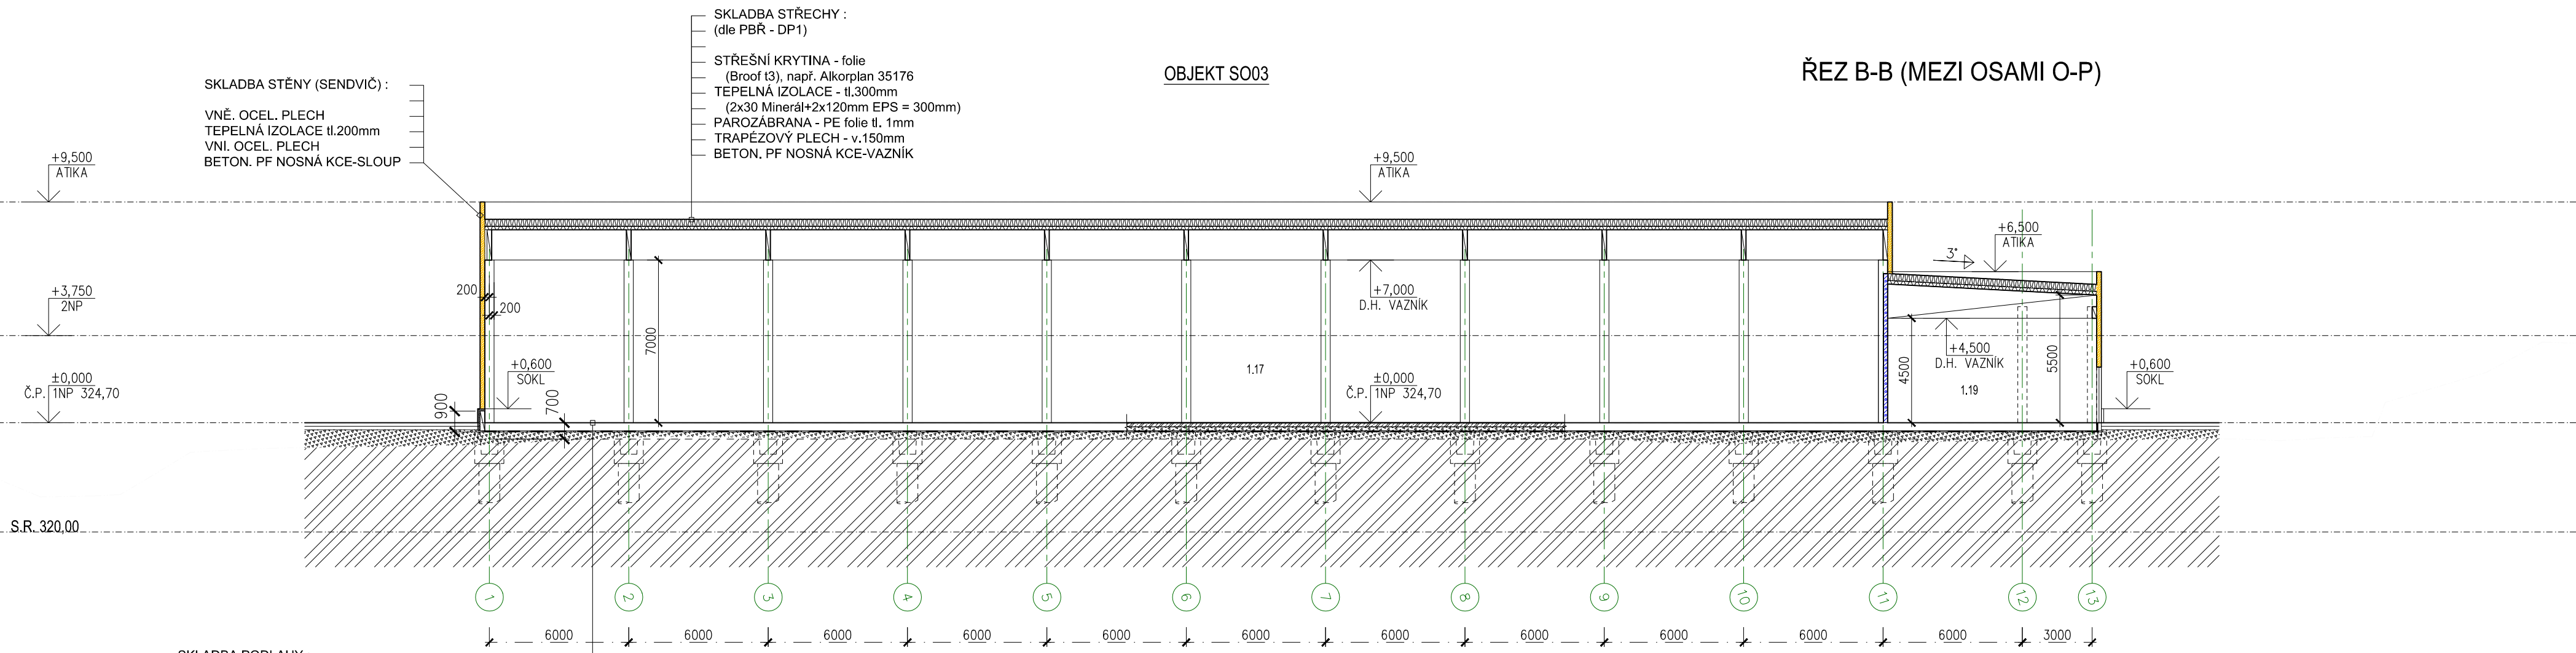

ŘEZ A-A (MEZI OSAMI 6-7)

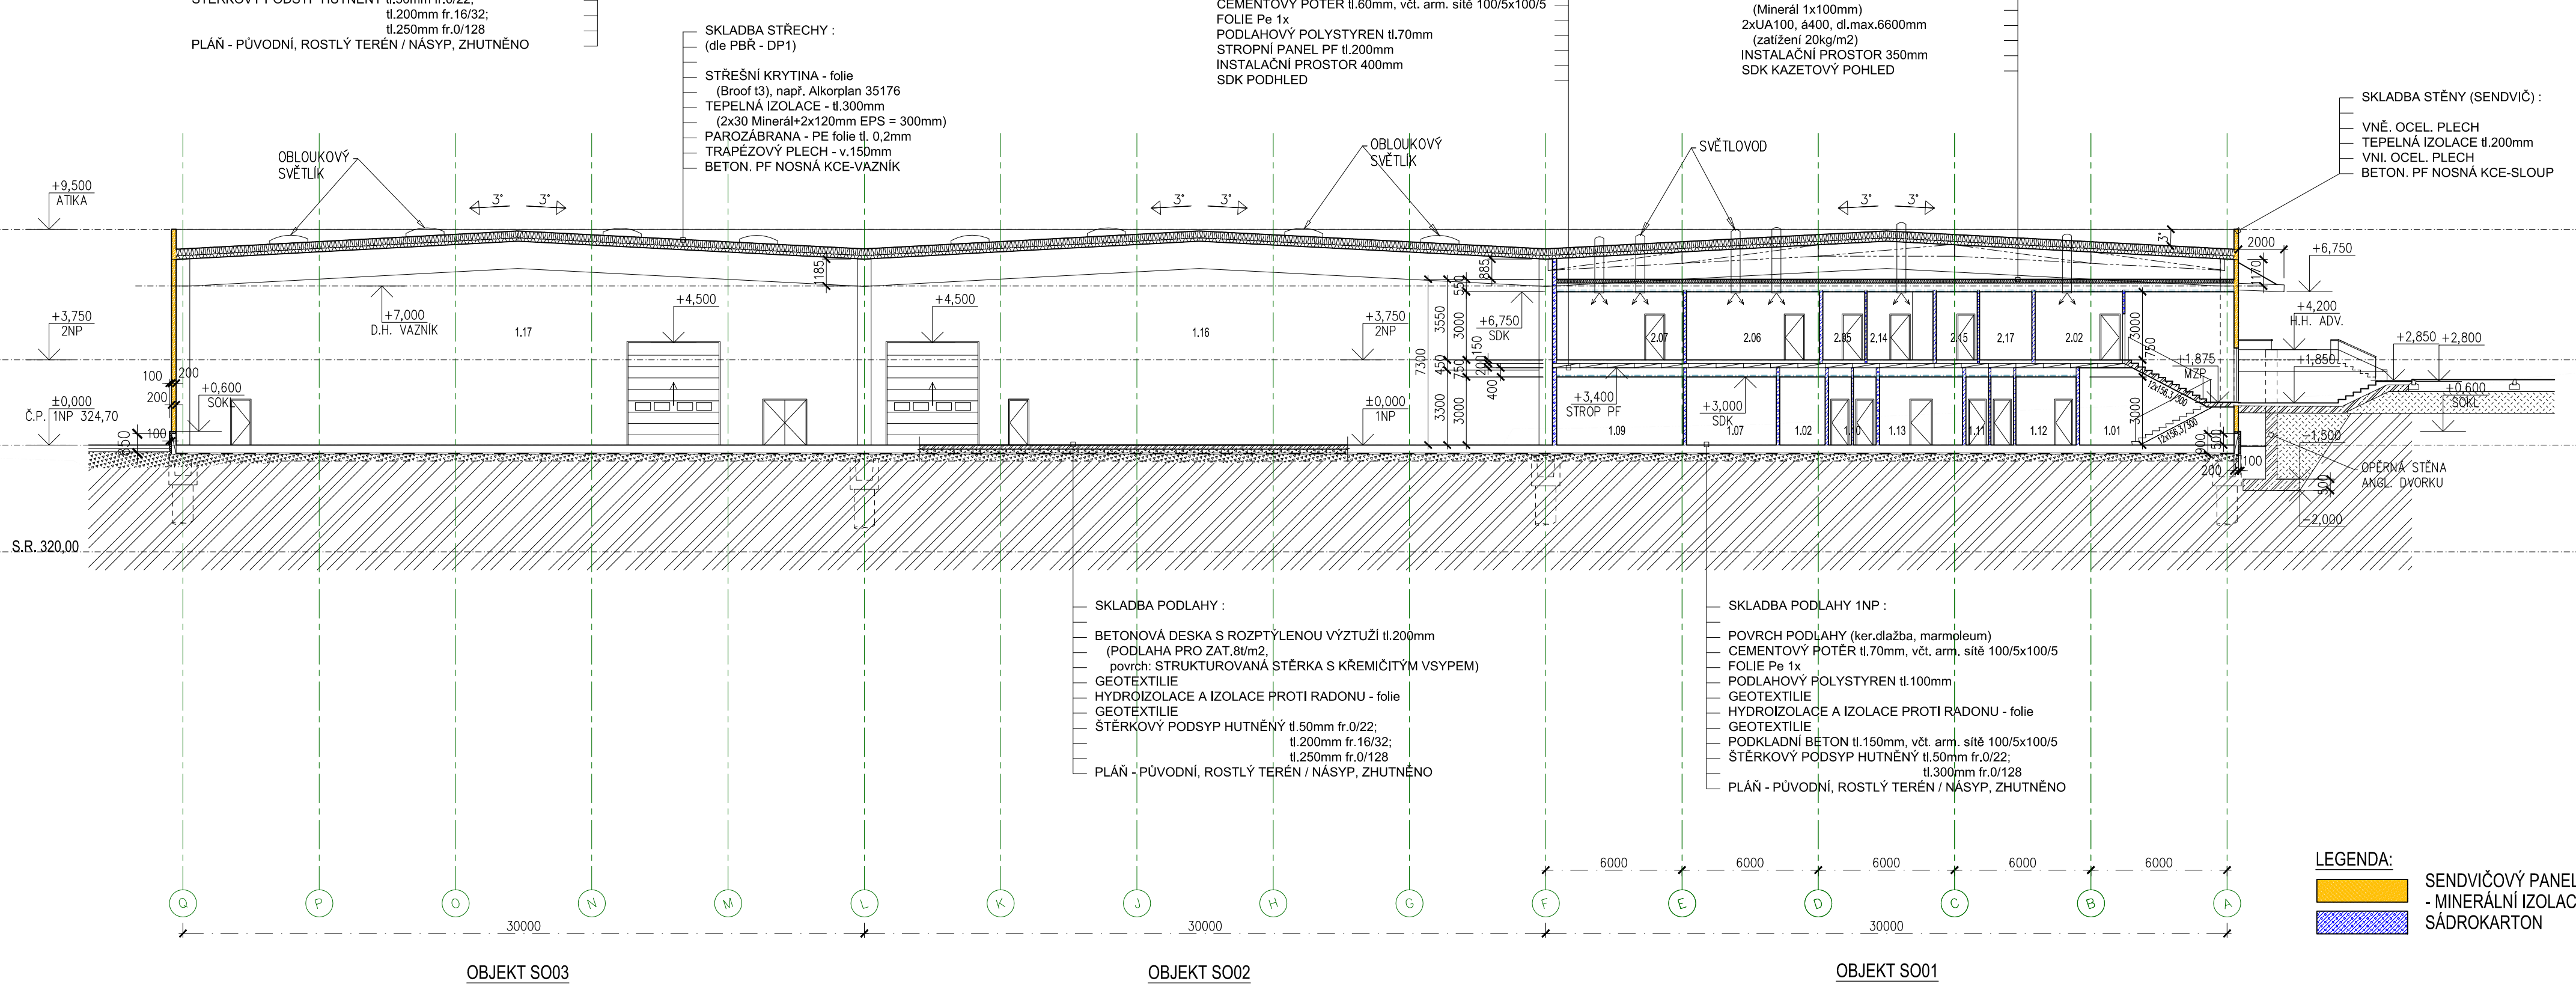

- LEGENDA:**
- SENDVIČOVÝ PANEĚL
 - MINERÁLNÍ IZOLACE
 - SÁDROKARTON

<p>ATELIER U5 s.r.o. dov.ozr.: K Zápořimú vtrhu 904 Králové Vv. 339 01 IČ: 263 70 646 TEL: +420 376 322 086 www: http://www.atelieru5.cz</p>		<p>INVESTOR: GÜHRING s.r.o., Na Perkách 608, 330 21 Líně, IČ: 491 94 291</p>		<p>STUPEŇ PD: SPOLČNÉ UZEŤNÍ ROZVODNICÍ A STAVEBNÍ POVOLENÍ (DŮR-DSP)</p>
<p>ČÍSLO DOKUMENTU: 15023</p> <p>VYPRACOVAL: Ing. Jan Roubal</p> <p>VEDOUcí PROJEKTANT, KONTROLOVAL: Ing. Ivan Šilar</p> <p>ZODPOVĚDNÝ PROJEKTANT: Ing. Ivan Šilar</p> <p>AUTOR: Atelier U5 s.r.o.</p> <p>VÝKRES:</p>		<p>ČÍSLO SOUPRAVY: AREÁL fy GÜHRING s.r.o., k.ú. Líně</p> <p>DATEM: 01 / 2016</p> <p>MĚŘITKO: 1 : 200</p> <p>ČÍSLO VÝKRESU: b)4.</p>		