



ŘEZY [m]

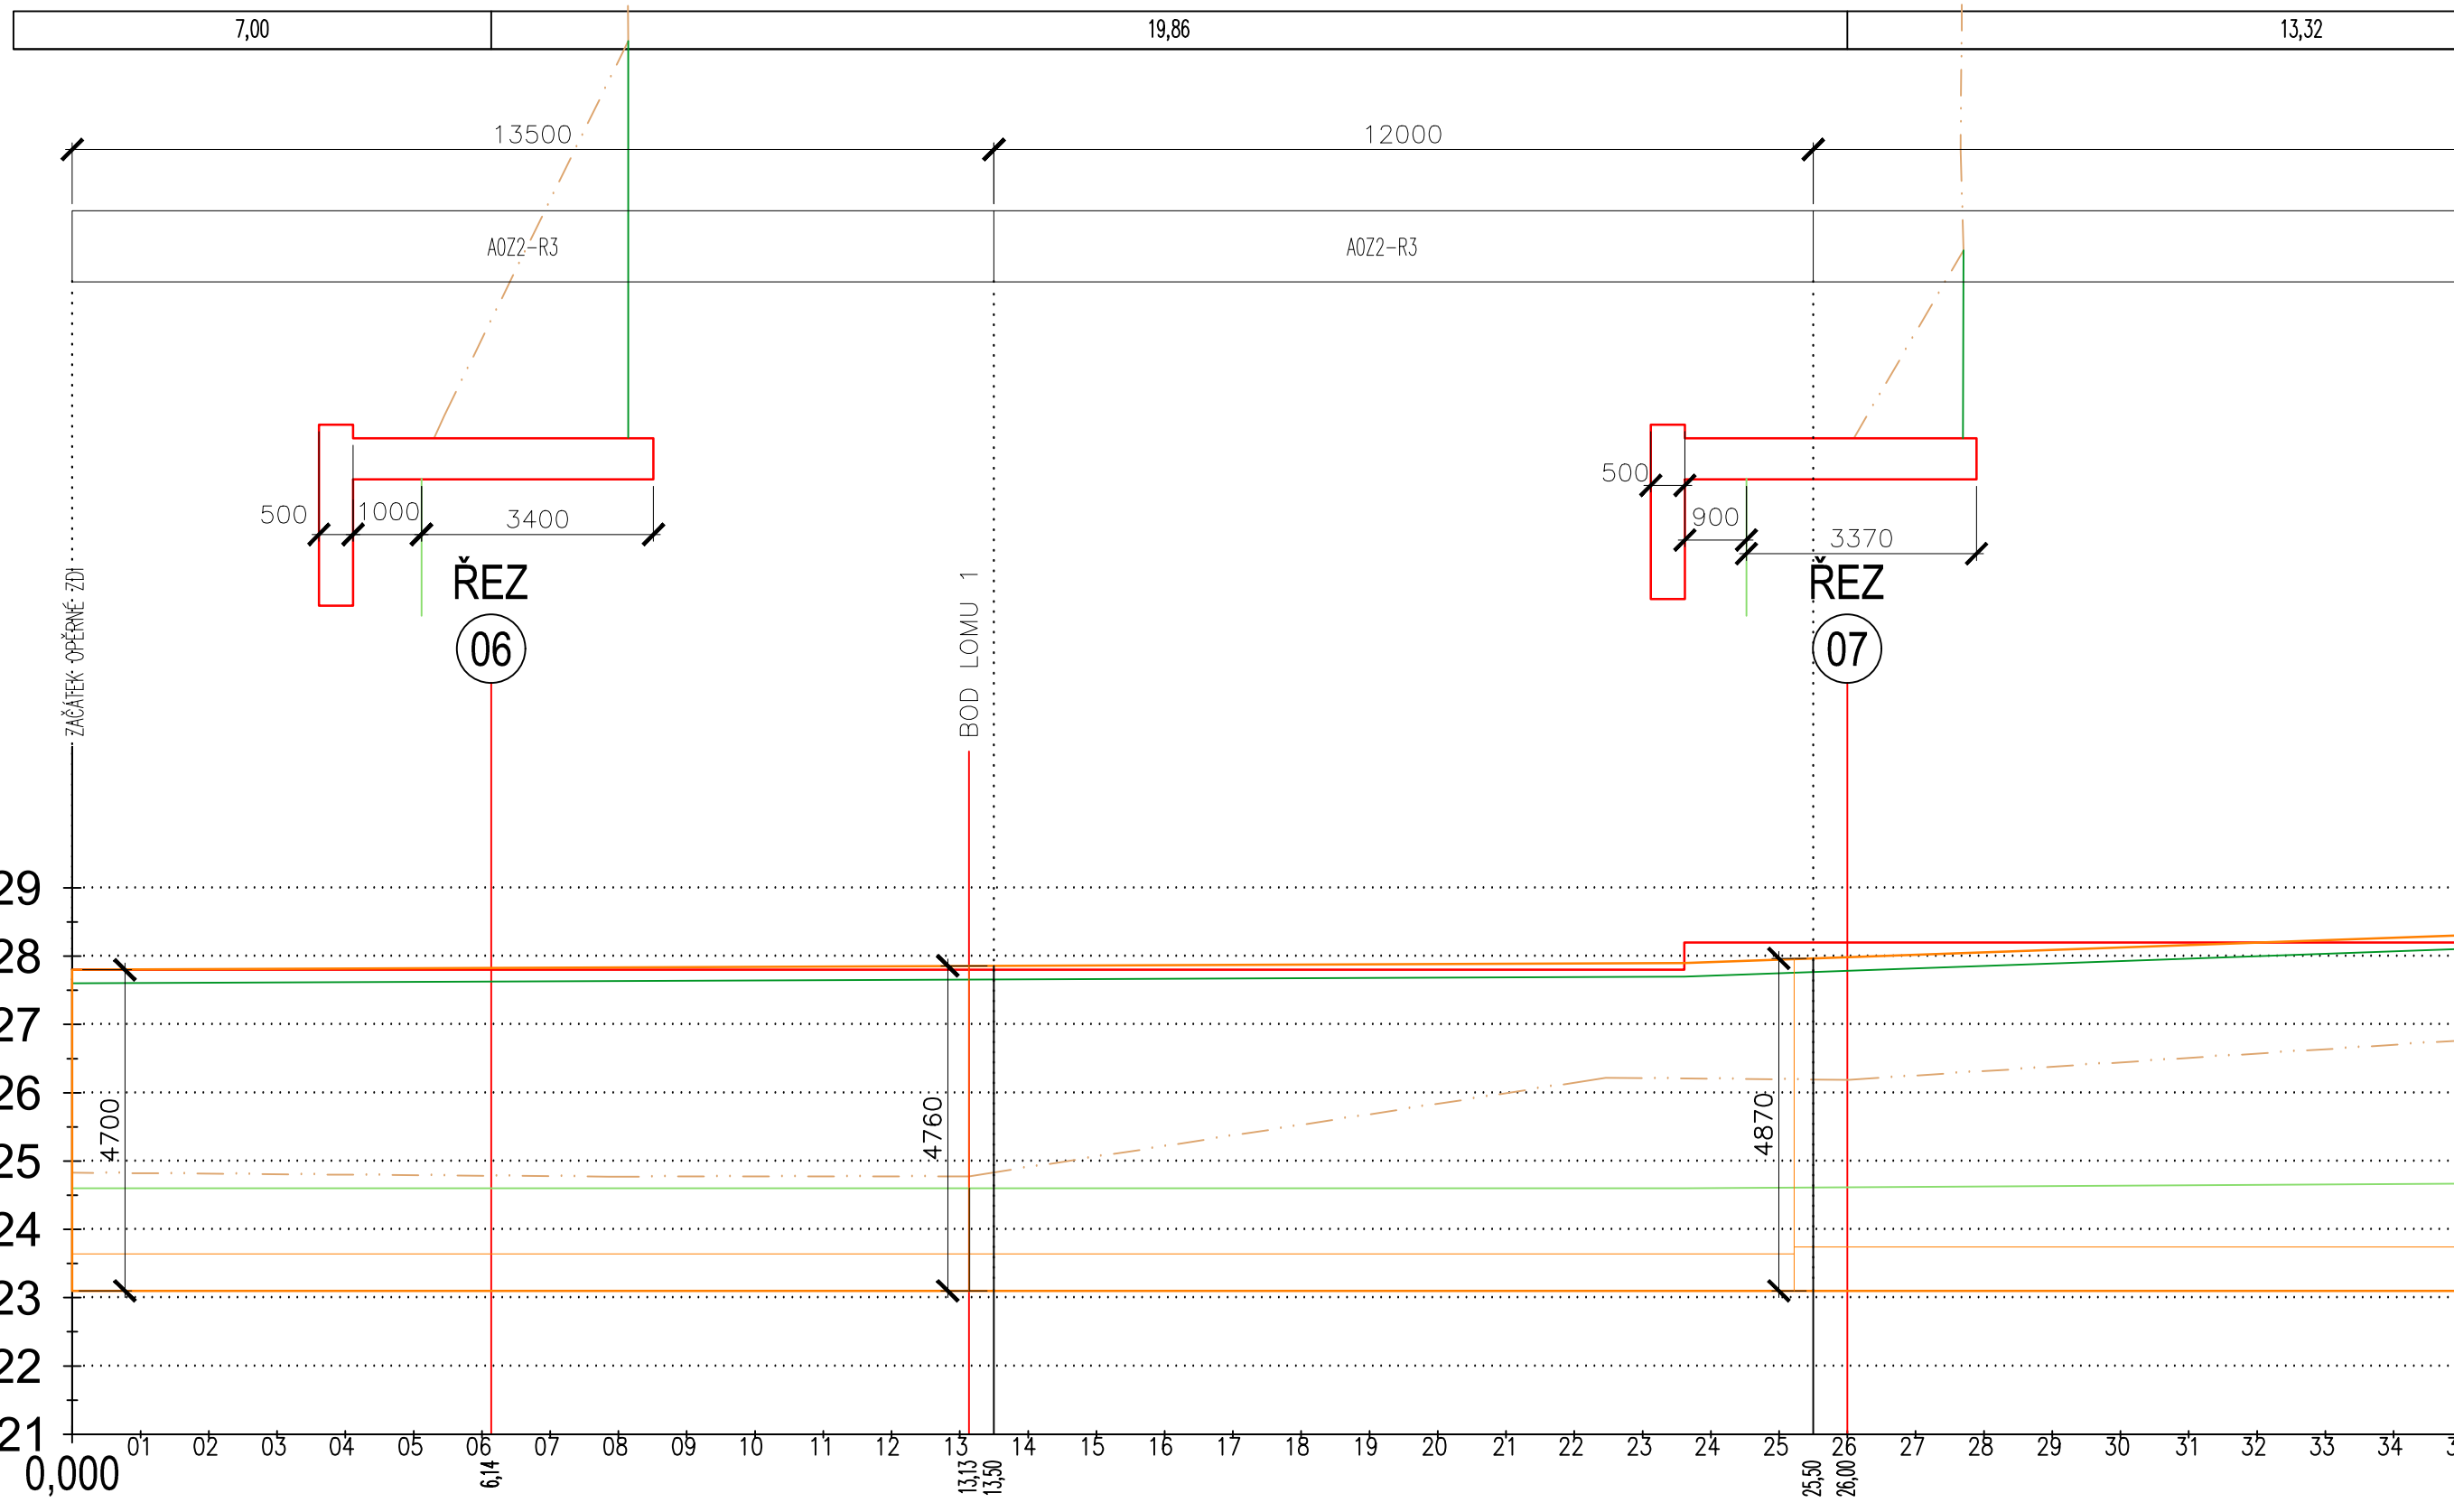


320m Bpv 321
 STANIČENÍ [Km],[m]
 DÉLKA [m]


- LEGENDA:**
- UPRAVENÝ TERÉN - DOLNÍ
 - UPRAVENÝ TERÉN - HORNÍ
 - - - STÁVAJÍCÍ ROSTLÝ TERÉN
 - OPĚRNÁ ZEĎ - VARIANTA A
 - OPĚRNÁ ZEĎ - VARIANTA B

<p>ATELIER U5 s.r.o. PROJEKČNÍ KANCELÁŘ Rožní 826, Klatovy IV IČO : 263 70 646 tel. : 376 322 006</p>	NÁZEV STAVBY AREÁL fy GÜHRING s.r.o., k.ú. Líně		STUPEŇ PD : SPOLEČNÉ ÚZEMNÍ ROZHODNUTÍ A STAVEBNÍ POVOLENÍ (DÚR+DSP)	
	INVESTOR GÜHRING s.r.o., Na Perkách 608, 330 21 Líně, IČ: 491 94 291			
<input type="checkbox"/> A PRŮVODNÍ ZPRÁVA <input type="checkbox"/> B SOUHRNNÁ TECHNICKÁ ZPRÁVA <input type="checkbox"/> C SITUACNÍ VÝKRESY <input checked="" type="checkbox"/> D VÝKRESOVÁ DOKUMENTACE <input type="checkbox"/> E DOKLADOVÁ ČÁST	Atelier U5 s.r.o.	DATUM 02/2016	MĚŘITKO 1 : 250	FORMÁT 4x4
VÝKRES OPĚRNÁ ZEĎ "2" - PRACOVNÍ VÝKRES - LOM 0-1			ČÍSLO VÝKRESU - - -	

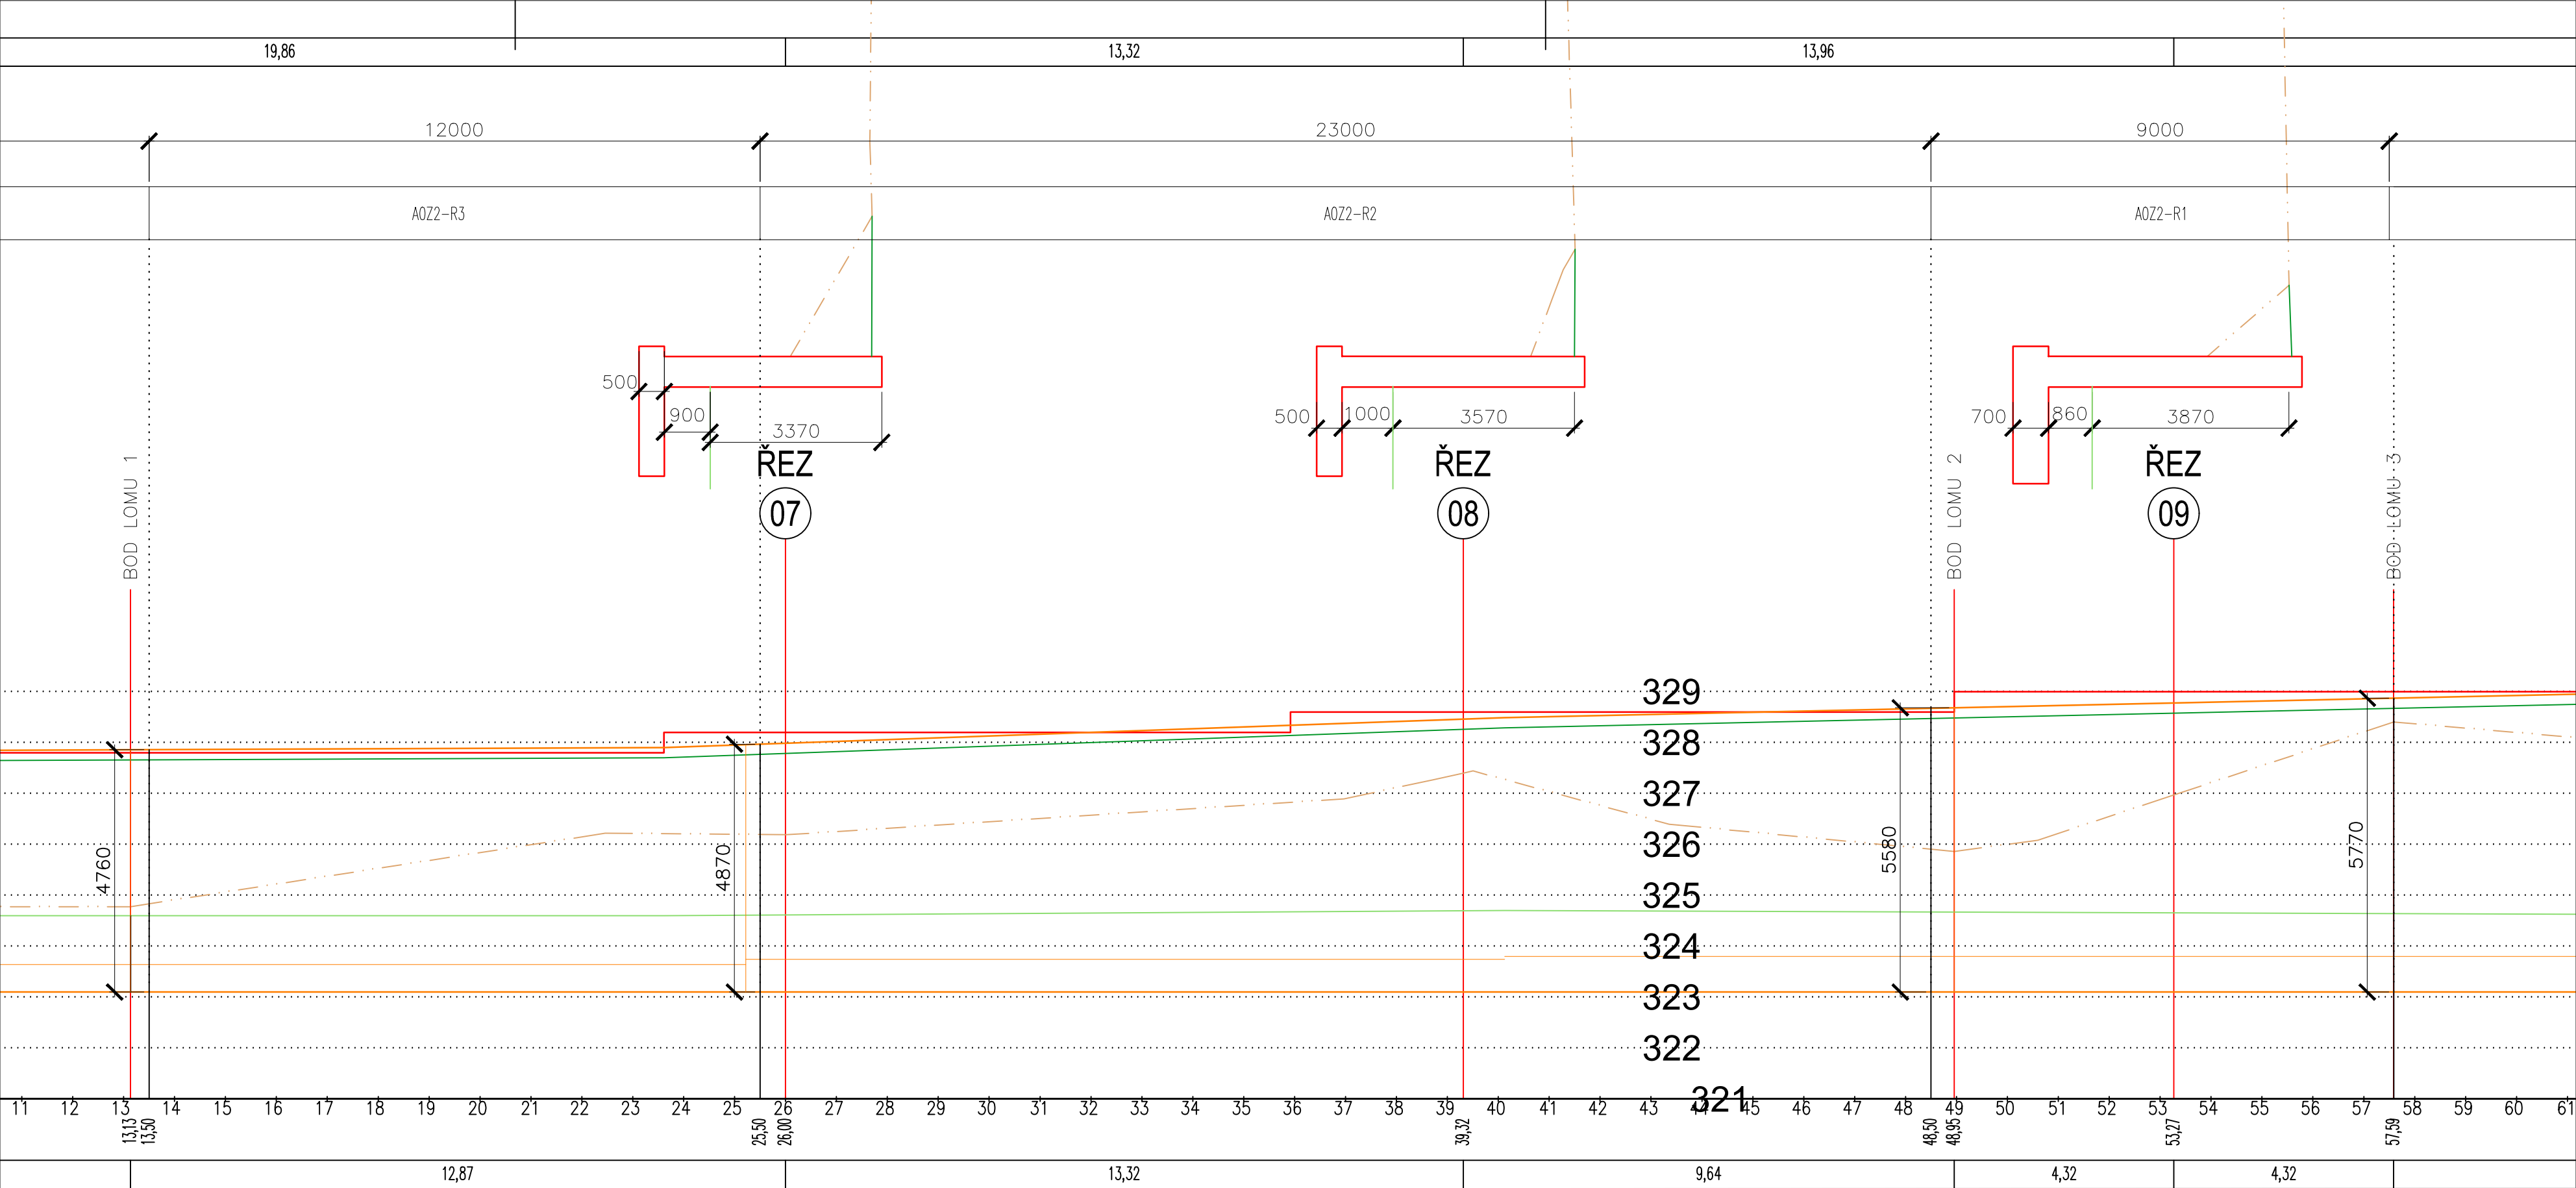


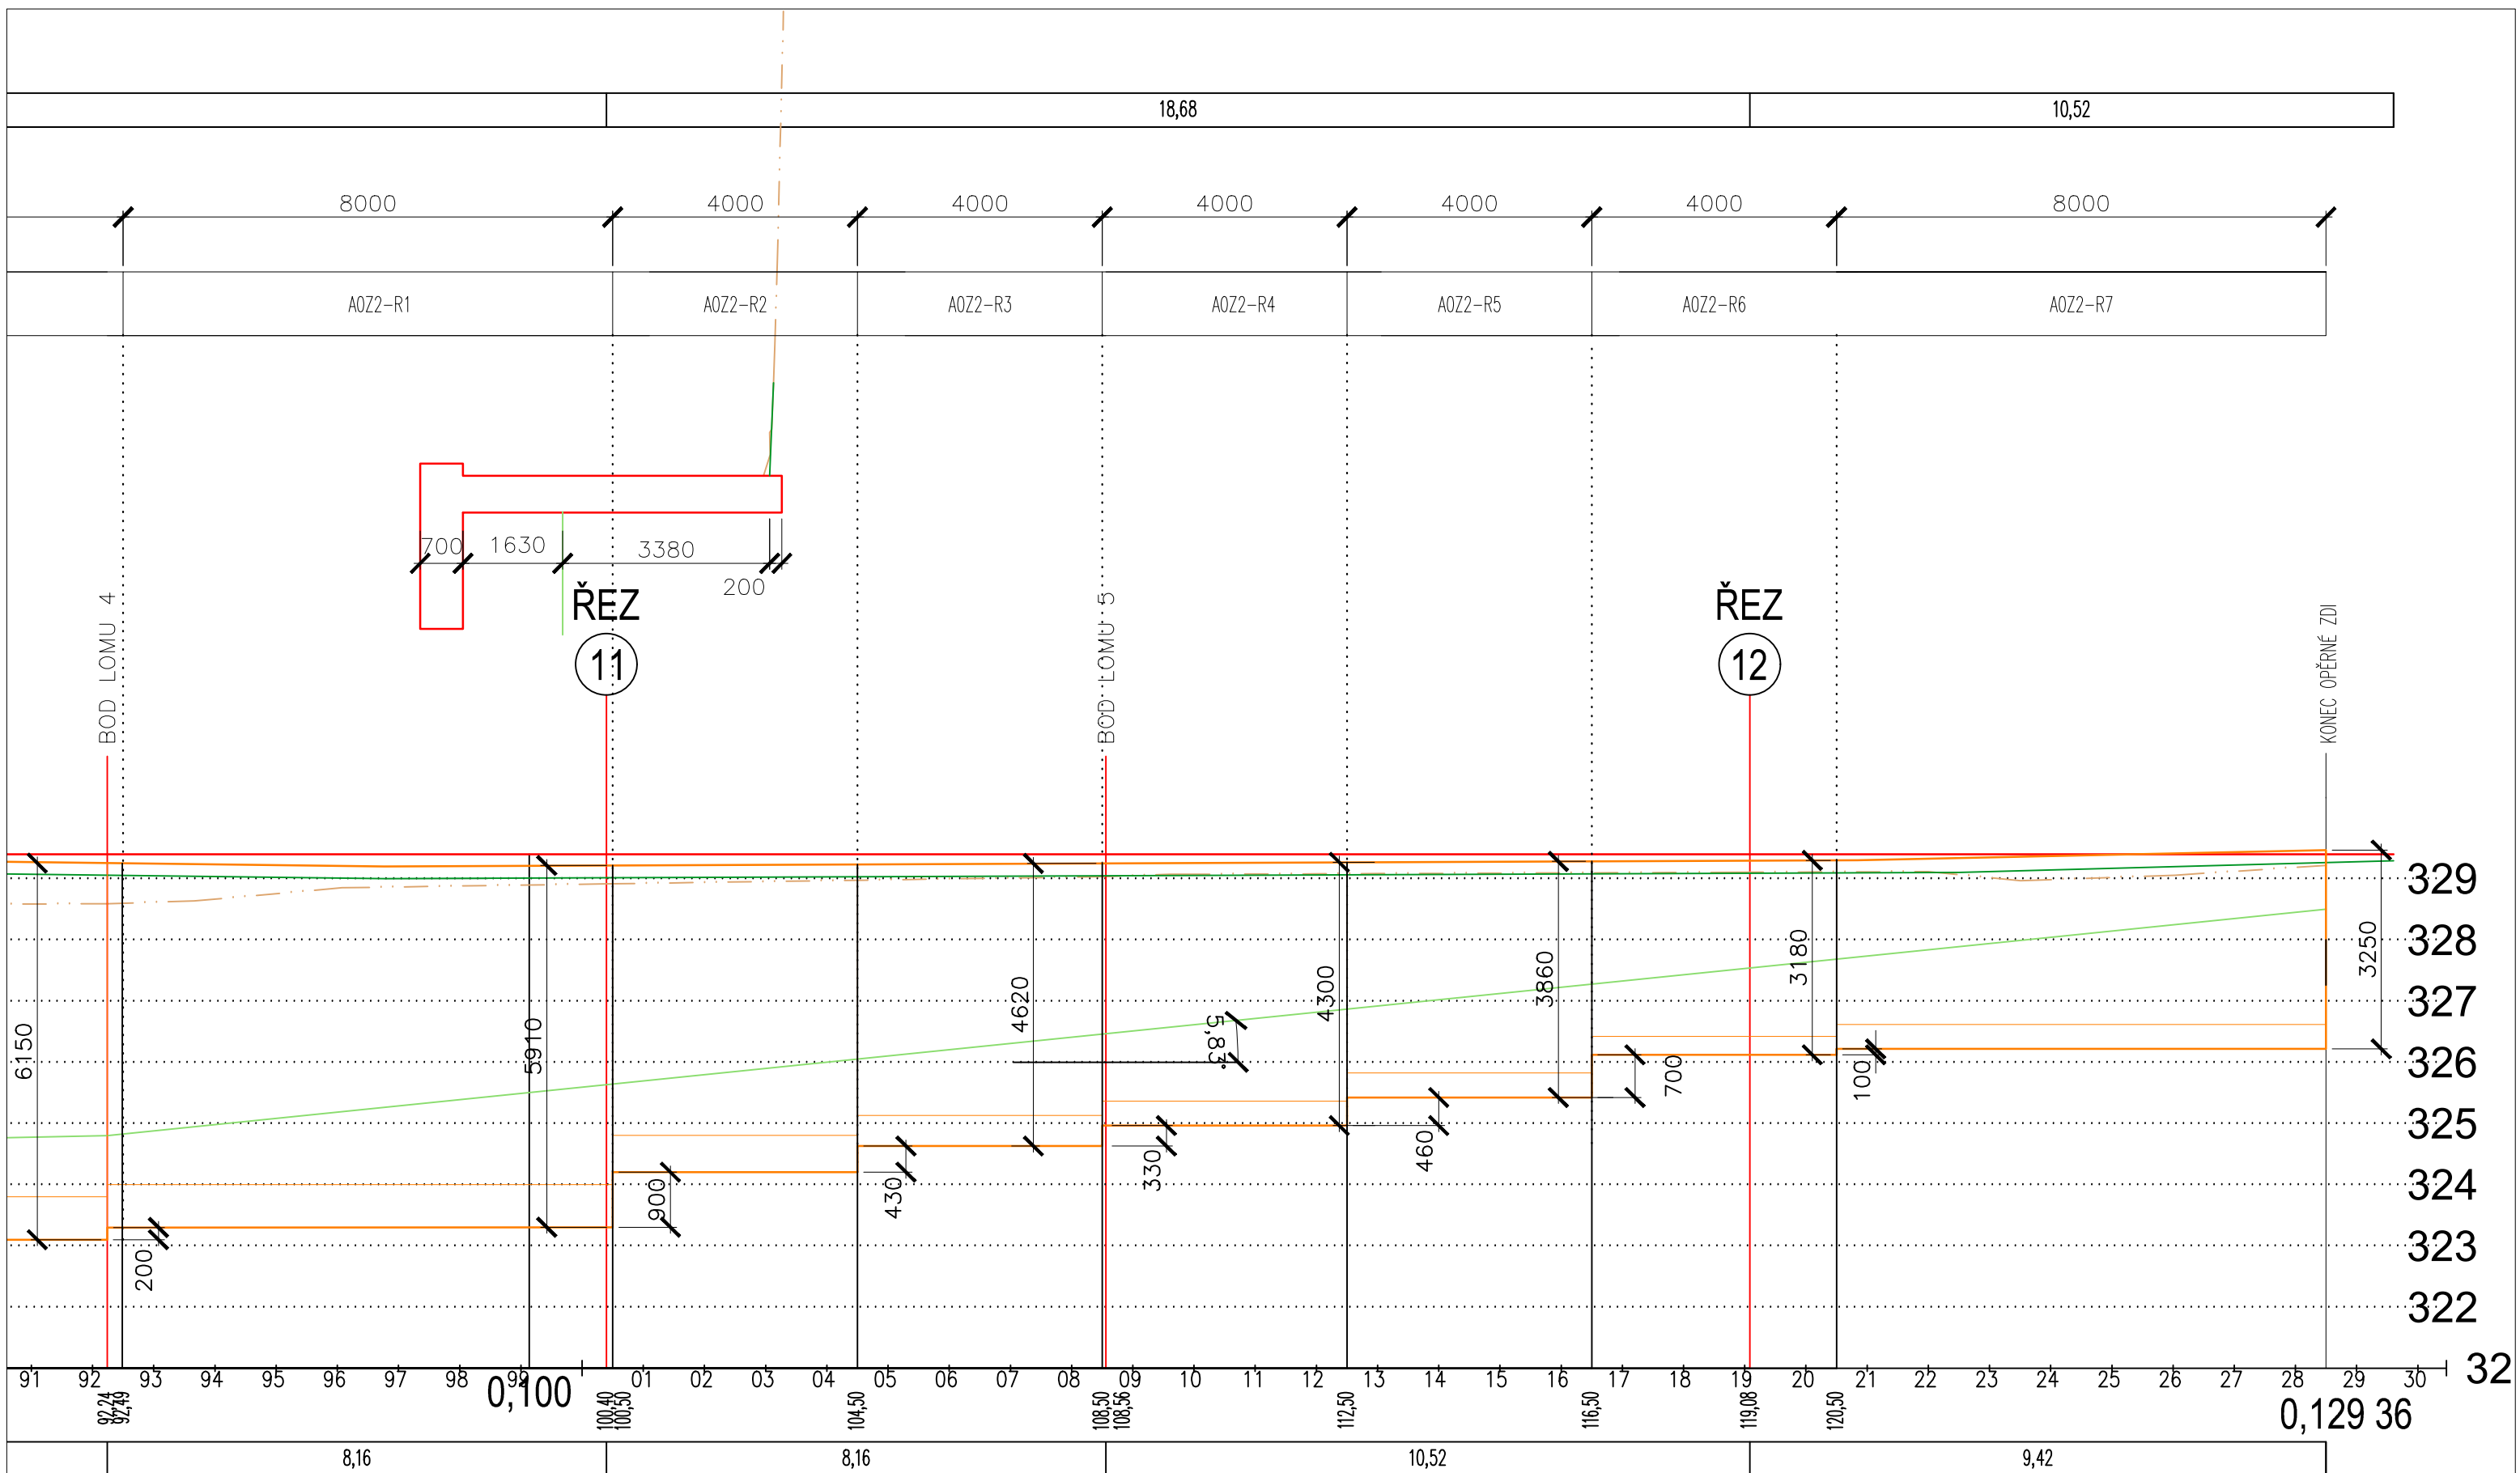
- LEGENDA:**
- UPRAVENÝ TERÉN - DOLNÍ
 - UPRAVENÝ TERÉN - HORNÍ
 - - - STÁVAJÍCÍ ROSTLÝ TERÉN
 - OPĚRNÁ ZEĎ - VARIANTA A
 - OPĚRNÁ ZEĎ - VARIANTA B

 <p>ATELIER U5 s.r.o. PROJEKČNÍ KANCELÁŘ Rolní 826, Klatovy IV IČO : 263 70 646 tel. : 376 322 006</p>	<p>NÁZEV STAVBY AREÁL fy GÜHRING s.r.o., k.ú. Líně</p>		<p>STUPEŇ PD : SPOLEČNÉ ÚZEMNÍ ROZHODNUTÍ A STAVEBNÍ POVOLENÍ (DÚR+DSP)</p>	
	<p>INVESTOR GÜHRING s.r.o., Na Perkách 608, 330 21 Líně, IČ: 491 94 291</p>			
<p><input type="checkbox"/> A PRŮVODNÍ ZPRÁVA</p> <p><input type="checkbox"/> B SOUHRNNÁ TECHNICKÁ ZPRÁVA</p> <p><input type="checkbox"/> C SITUAČNÍ VÝKRESY</p> <p><input checked="" type="checkbox"/> D VÝKRESOVÁ DOKUMENTACE</p> <p><input type="checkbox"/> E DOKLADOVÁ ČÁST</p>	<p>Atelier U5 s.r.o.</p>	<p>DATUM 02/2016</p>	<p>MĚŘITKO 1 : 250</p>	<p>FORMÁT 4xA4</p>
<p>VÝKRES OPĚRNÁ ZEĎ "2" - PRACOVNÍ VÝKRES - LOM 1-3</p>			<p>ČÍSLO VÝKRESU ---</p>	

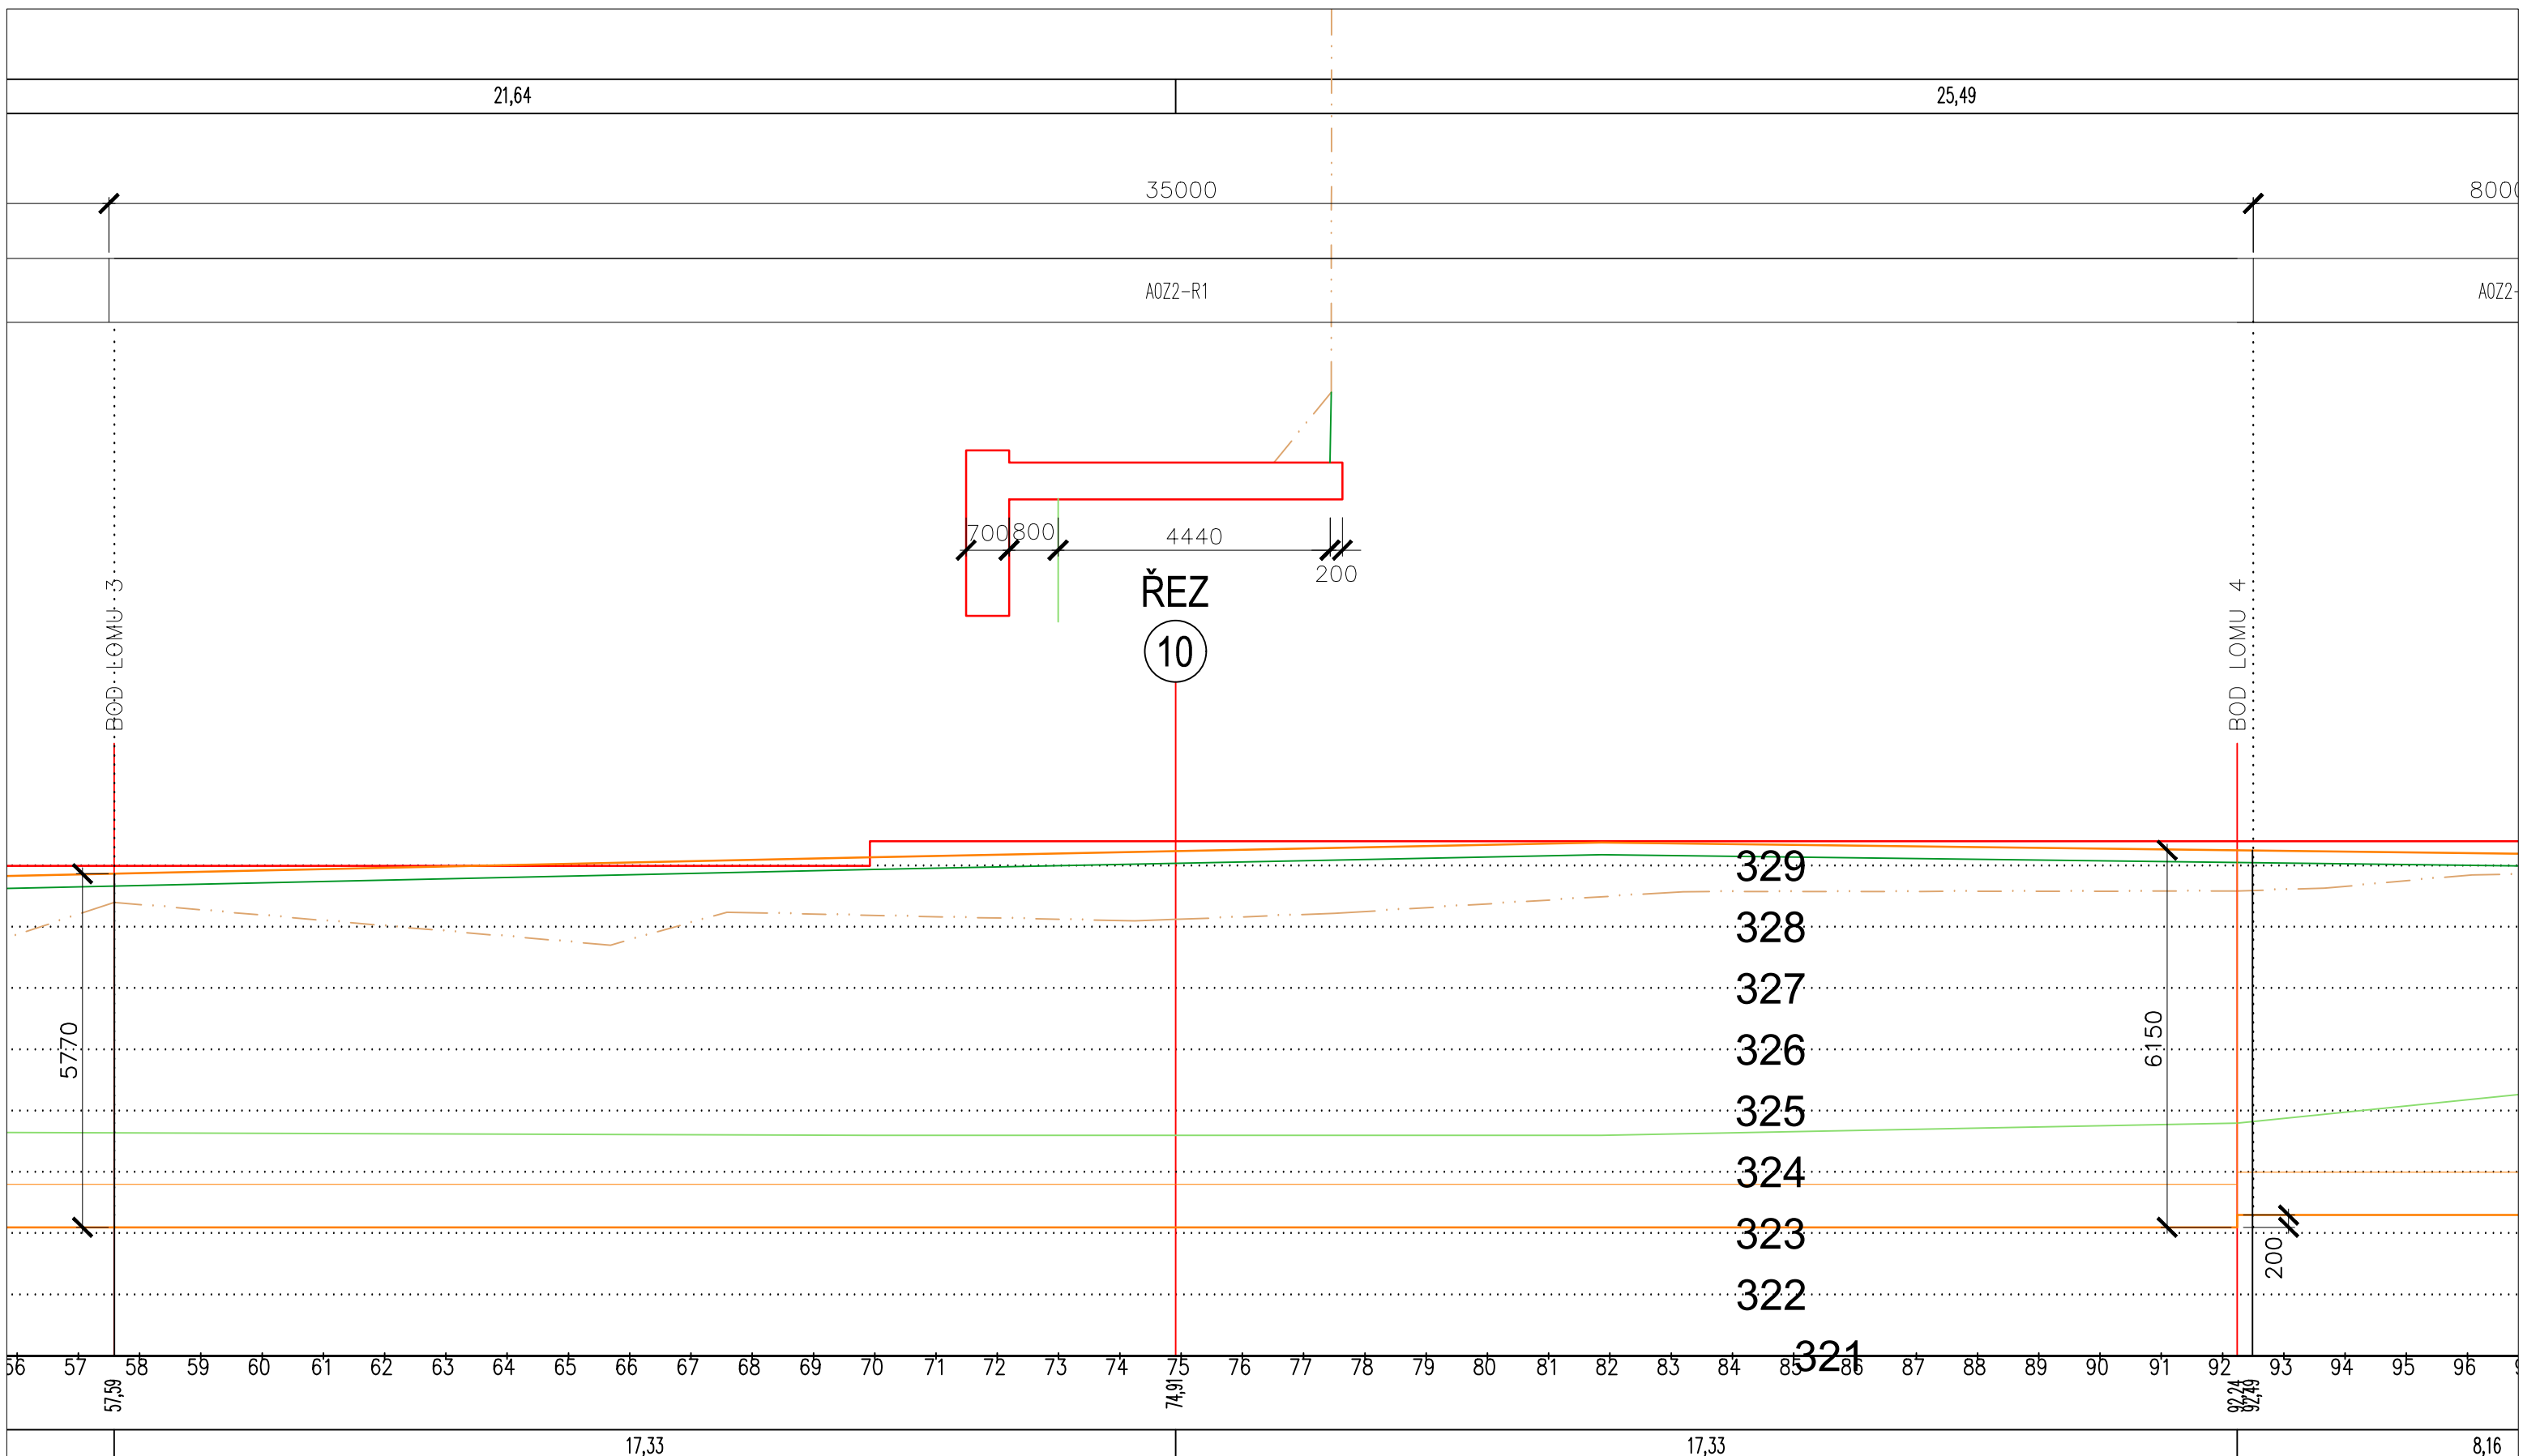


- LEGENDA:**
- UPRAVENÝ TERÉN - DOLNÍ
 - UPRAVENÝ TERÉN - HORNÍ
 - - - STÁVAJÍCÍ ROSTLÝ TERÉN
 - OPĚRNÁ ZEĎ - VARIANTA A
 - OPĚRNÁ ZEĎ - VARIANTA B

 <p>ATELIER U5 s.r.o. PROJEKČNÍ KANCELÁŘ Roční 826, Klatovy IV IČO : 263 70 646 tel. : 376 322 006</p>	<p>NÁZEV STAVBY AREÁL fy GÜHRING s.r.o., k.ú. Líně</p>		<p>STUPĚŇ PD : SPOLEČNÉ ÚZEMNÍ ROZHODNUTÍ A STAVEBNÍ POVOLENÍ (DÚR+DSP)</p>
	<p>INVESTOR GÜHRING s.r.o., Na Perkách 608, 330 21 Líně, IČ: 491 94 291</p>		<p>FORMÁT 4xA4</p>
<p><input type="checkbox"/> A PRŮVODNÍ ZPRÁVA</p> <p><input type="checkbox"/> B SOUHRNNÁ TECHNICKÁ ZPRÁVA</p> <p><input type="checkbox"/> C SITUÁČNÍ VÝKRESY</p> <p><input checked="" type="checkbox"/> D VÝKRESOVÁ DOKUMENTACE</p> <p><input type="checkbox"/> E DOKLADOVÁ ČÁST</p>	<p>Atelier U5 s.r.o.</p>	<p>DATUM 02/2016</p>	<p>MĚŘITKO 1 : 250</p>
<p>VÝKRES OPĚRNÁ ZEĎ "2" - PRACOVNÍ VÝKRES - LOM 3-4</p>			<p>ČÍSLO VÝKRESU ---</p>



- LEGENDA:**
- UPRAVENÝ TERÉN - DOLNÍ
 - UPRAVENÝ TERÉN - HORNÍ
 - - - STÁVAJÍCÍ ROSTLÝ TERÉN
 - OPĚRNÁ ZEĎ - VARIANTA A
 - OPĚRNÁ ZEĎ - VARIANTA B

 <p>ATELIER U5 s.r.o. PROJEKČNÍ KANCELÁŘ Roční 826, Klatovy IV IČO : 263 70 646 tel. : 376 322 006</p>	<p>NÁZEV STAVBY AREÁL fy GÜHRING s.r.o., k.ú. Líně</p>		<p>STUPĚŇ PD : SPOLEČNÉ ÚZEMNÍ ROZHODNUTÍ A STAVEBNÍ POVOLENÍ (DÚR+DSP)</p>
	<p>INVESTOR GÜHRING s.r.o., Na Perkách 608, 330 21 Líně, IČ: 491 94 291</p>		<p>FORMÁT 4x4</p>
<p><input type="checkbox"/> A PRŮVODNÍ ZPRÁVA</p> <p><input type="checkbox"/> B SOUHRNNÁ TECHNICKÁ ZPRÁVA</p> <p><input type="checkbox"/> C SITUÁČNÍ VÝKRESY</p> <p><input checked="" type="checkbox"/> D VÝKRESOVÁ DOKUMENTACE</p> <p><input type="checkbox"/> E DOKLADOVÁ ČÁST</p>	<p>Atelier U5 s.r.o.</p>	<p>DATUM 02/2016</p>	<p>MĚŘITKO 1 : 250</p>
<p>VÝKRES</p> <p>OPĚRNÁ ZEĎ "2" - PRACOVNÍ VÝKRES - LOM 4-5</p>			<p>ČÍSLO VÝKRESU ---</p>