kraj	Jihočeský		
katastrální území	738089 - Radouňka		660523- Jindřichův Hradec
druh pozemku	orná půda		městská zástavba

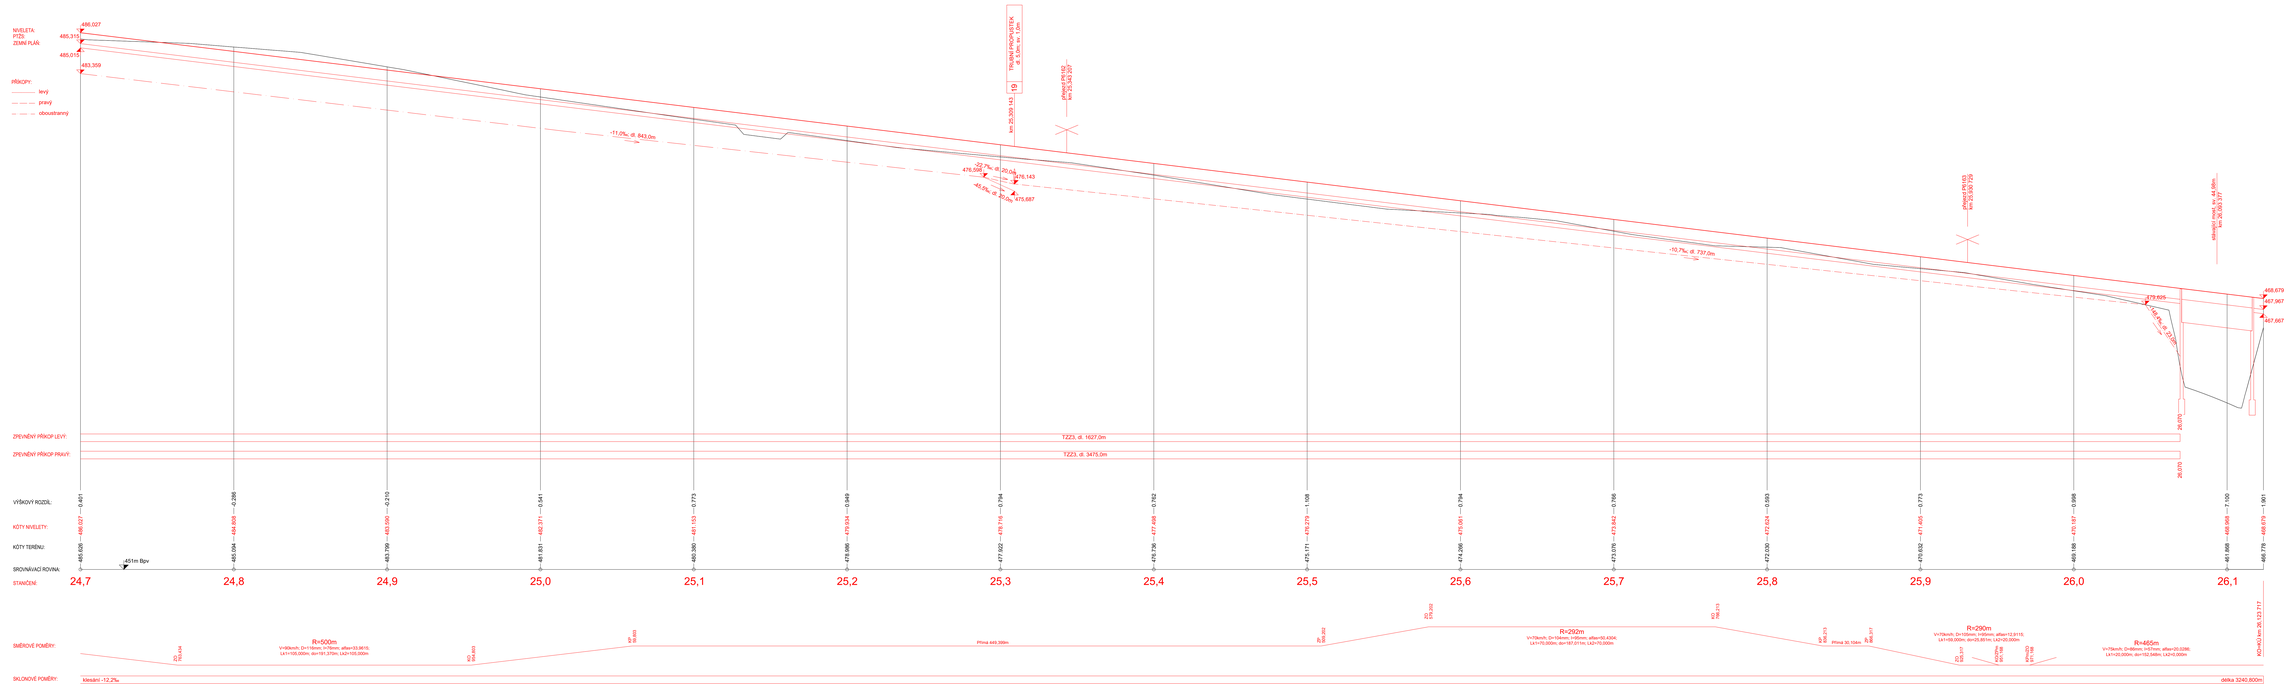

VEDOUCÍ PRÁCE	STUDENT	
Ing. Leoš Horníček, Ph.D.	Tomáš Opat	FSv ČVUT Thákurova 7 160 00 Praha 6
KATEDRA: K137	ROČNÍK: 4.	
PŘÍZNAK: 1378APK	OBOR: SI - K	
AKCE: BAKALÁŘSKÁ PRÁCE Rekonstrukce železniční trati č. 701A v úseku žst. Kardašova Řečice - Žst. Jindřichův Hradec (mimo)	FORMÁT: 16xA4	
	DATUM: 5/2018	
VÝKRES: Podélný profil km 24,700 000 - 26,123 717	MĚŘÍTKO: 1:1000/100	Č. VÝKRESU: 6.8