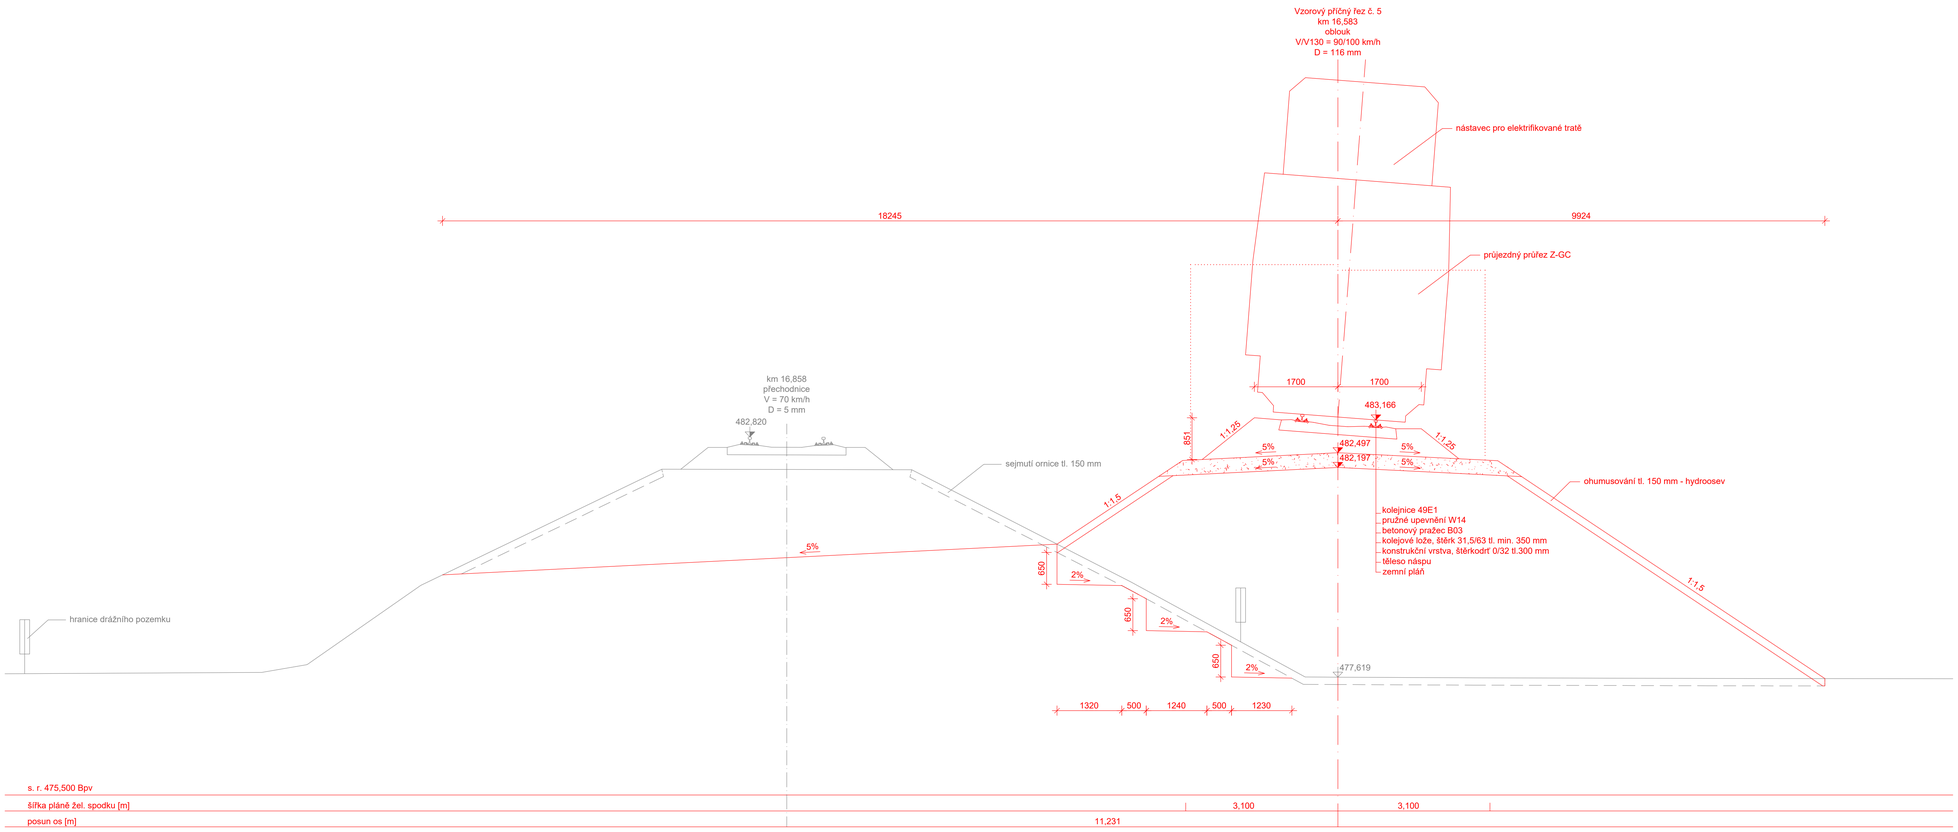

VEDOUCÍ PRÁCE	STUDENT	FSv ČVUT Thákurova 7 160 00 Praha 6	
Ing. Leoš Horníček, Ph.D.	Tomáš Opat		
KATEDRA: K137	ROČNÍK: 4.		
PŘEDMĚT: 137BAPK	OBOR: SI - K		
AKCE: BAKALÁŘSKÁ PRÁCE Rekonstrukce železniční tratě č. 701A v úseku žst. Kardašova Řečice - žst. Jindřichův Hradec (mimo)		FORMÁT:	420x1050
		DATUM:	5/2018
VÝKRES: Vzorový příčný řez č. 5, km 16,583 000		MĚŘÍTKO: 1:50	Č. VÝKRESU: 7.3